



Ausbauquerschnitt 1

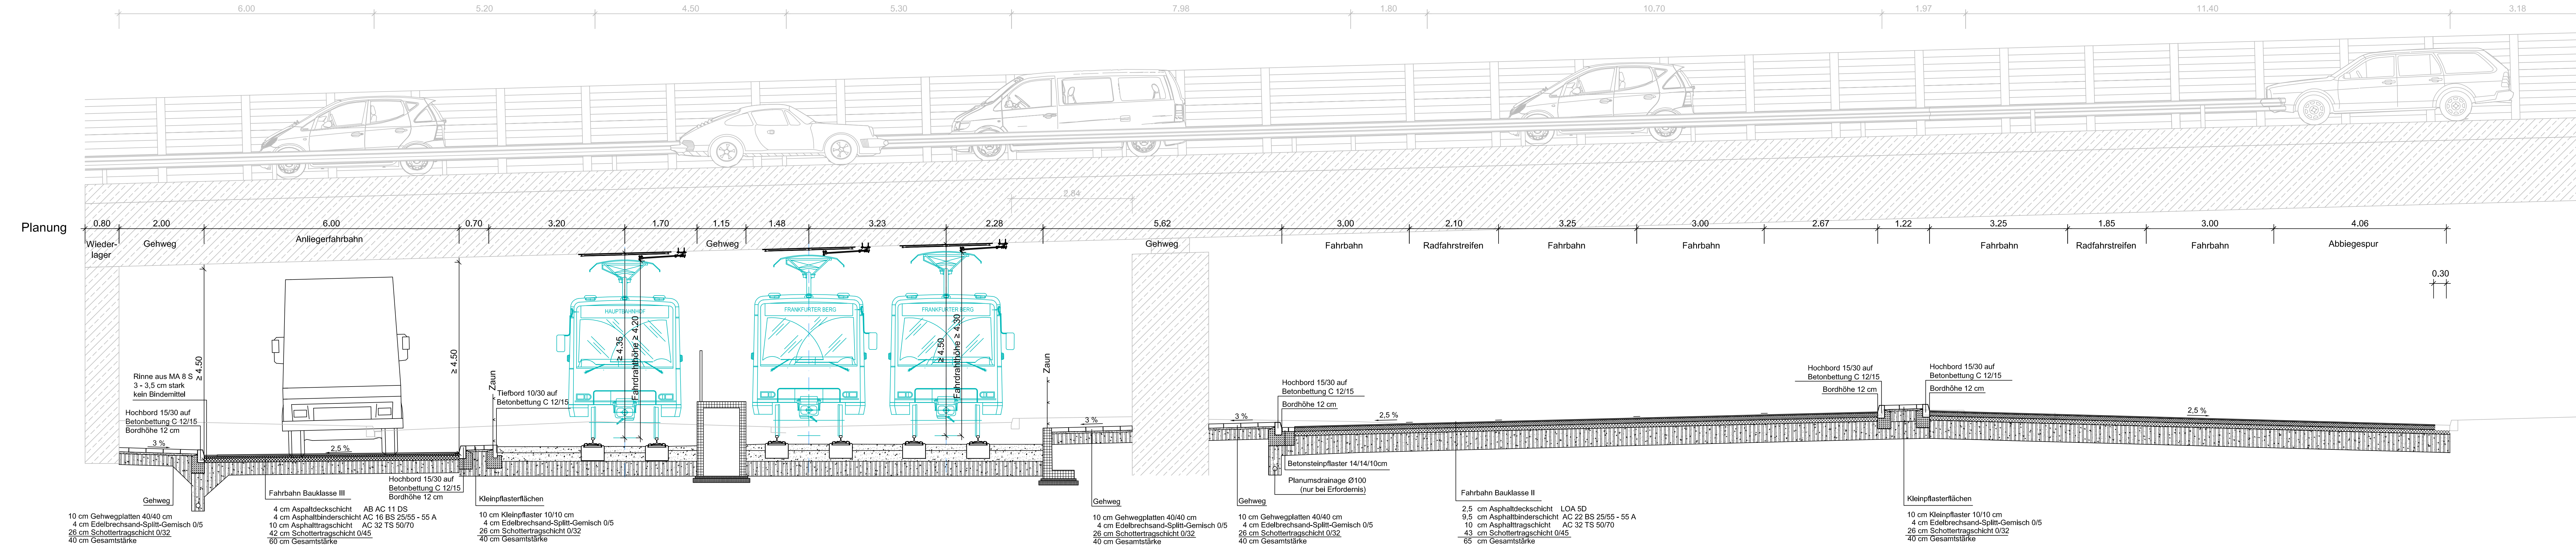

- ENTWURFSPLANUNG -

Ind.	Art der Änderung/Ergänzung	Datum	TransTecBau

PNr.: 4614	02 / 2011	Entwurfsverfasser Hannover,	 TransTec Bauplanungs- und Managementgesellschaft Hannover mbH Friedr.-Lehner-Weg 1, D-30167 Hannover F: 0511/3965-1000, F: 0511/3965-1299 E-mail: info@transteccbau.de Internet: www.transteccbau.de
Bearb.: Neu	05 / 2011		
gez.: Dra	05 / 2011		
gepr.: Zdgjg:			

VA 3 AQ 1


STADT **FRANKFURT AM MAIN** **DER MAGISTRAT**
Amt für Straßenbau und Erschließung
 Große Friedberger Straße 7-11, 60313 Frankfurt am Main
 

Amt für Straßenbau und Erschließung
Große Friedberger Straße 7-11, 60313 Frankfurt am Main

 **ASE** Straßenbau
& Erschließung

Der Straßenplanung zugestimmt:	Straßenplanung geprüft:
Frankfurt am Main,	Frankfurt am Main,

Verkehrsgesellschaft
Frankfurt am Main mbH
Planung Infrastruktur und Fahrweg
Kurt-Schumacher-Str. 8
60311 Frankfurt am Main

VG

Bauherrnvertretung VerkehrsGesellschaft Frankfurt am Main mbH	
---	--

Ort: Frankfurt am Main Datum: (Lebisch) Datum: (FBL)

Station	
---------	--

Bauteil	Grundstrecke		Teilabschnitt		Gewerk
Verkehrsanlage - Ausbauquerschnitt 1					
Bezeichnung		Datum	Name	Anlage	6
U-Bahnstrecke U5 Verlängerung Frankfurter Berg	bearb.			Blattr.	1
	geprüft			Maßstab	1 : 50
	genehm.			Projekt	
Plannummer	4327-0000P 3HBBqs0 0050			Index	