



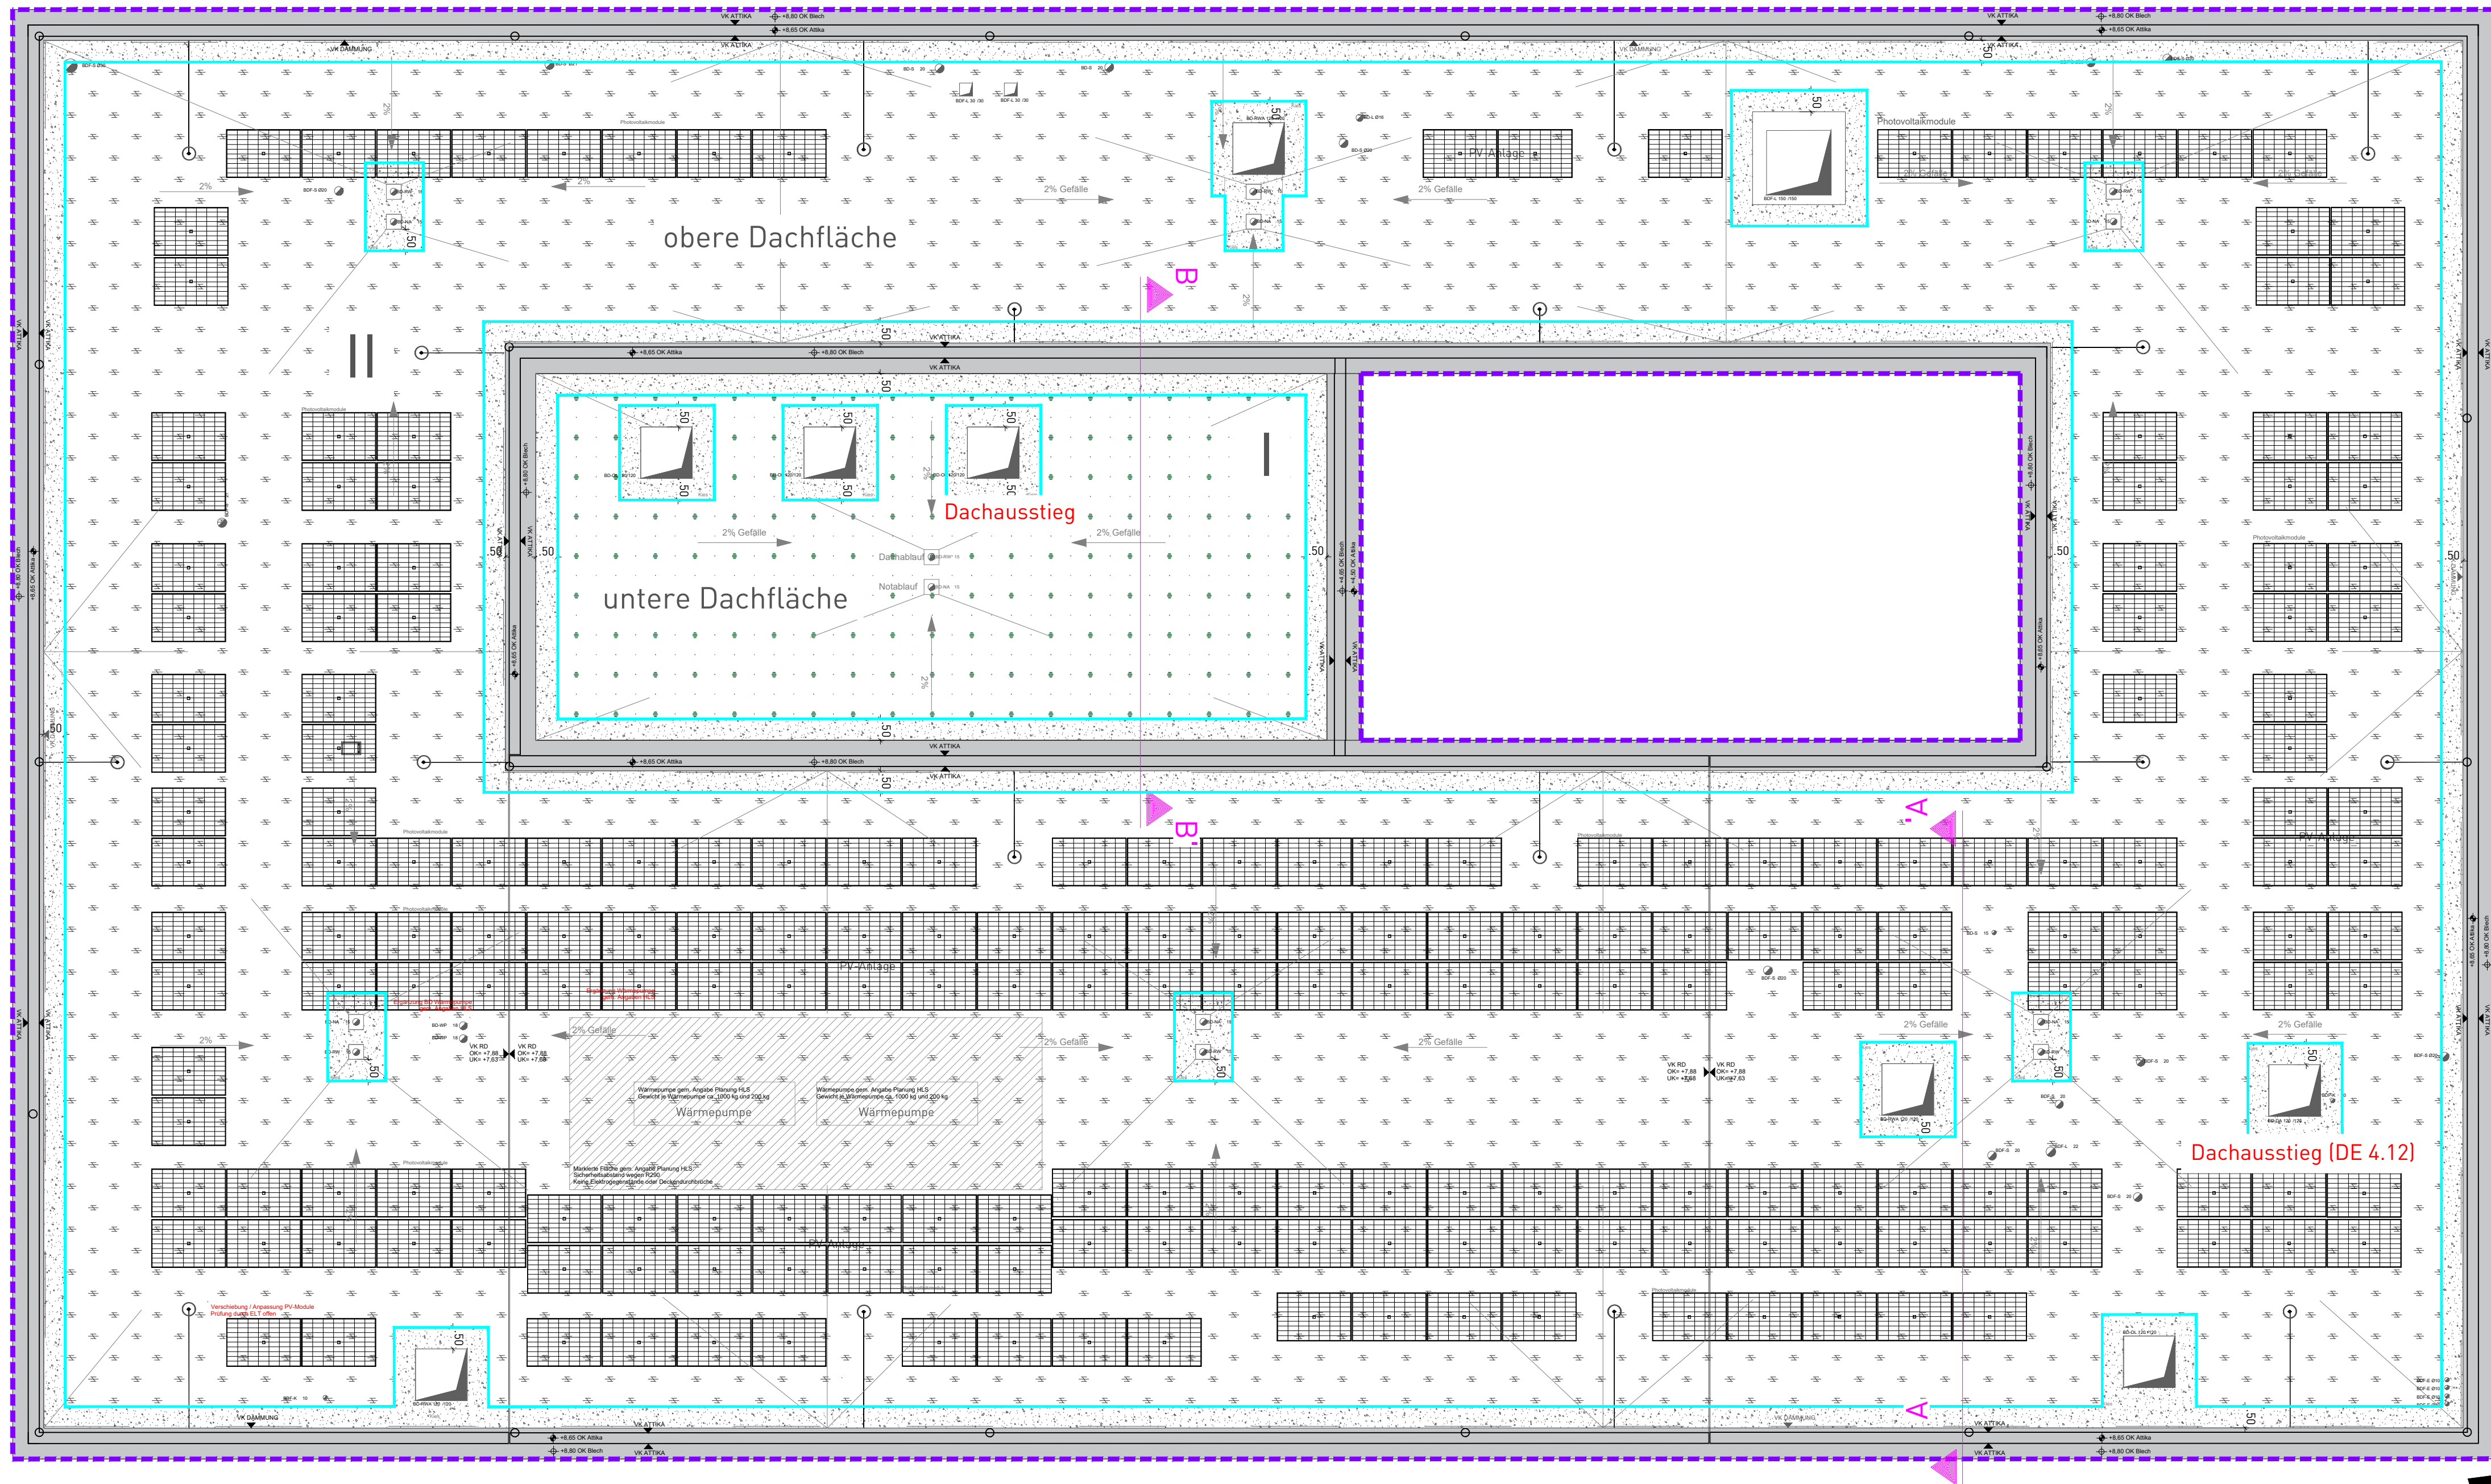

Dachaufsicht M 1:100


Systemschnitt A - A'  
Dachbegrünung Hauptdach  
obere Dachfläche M 1:20

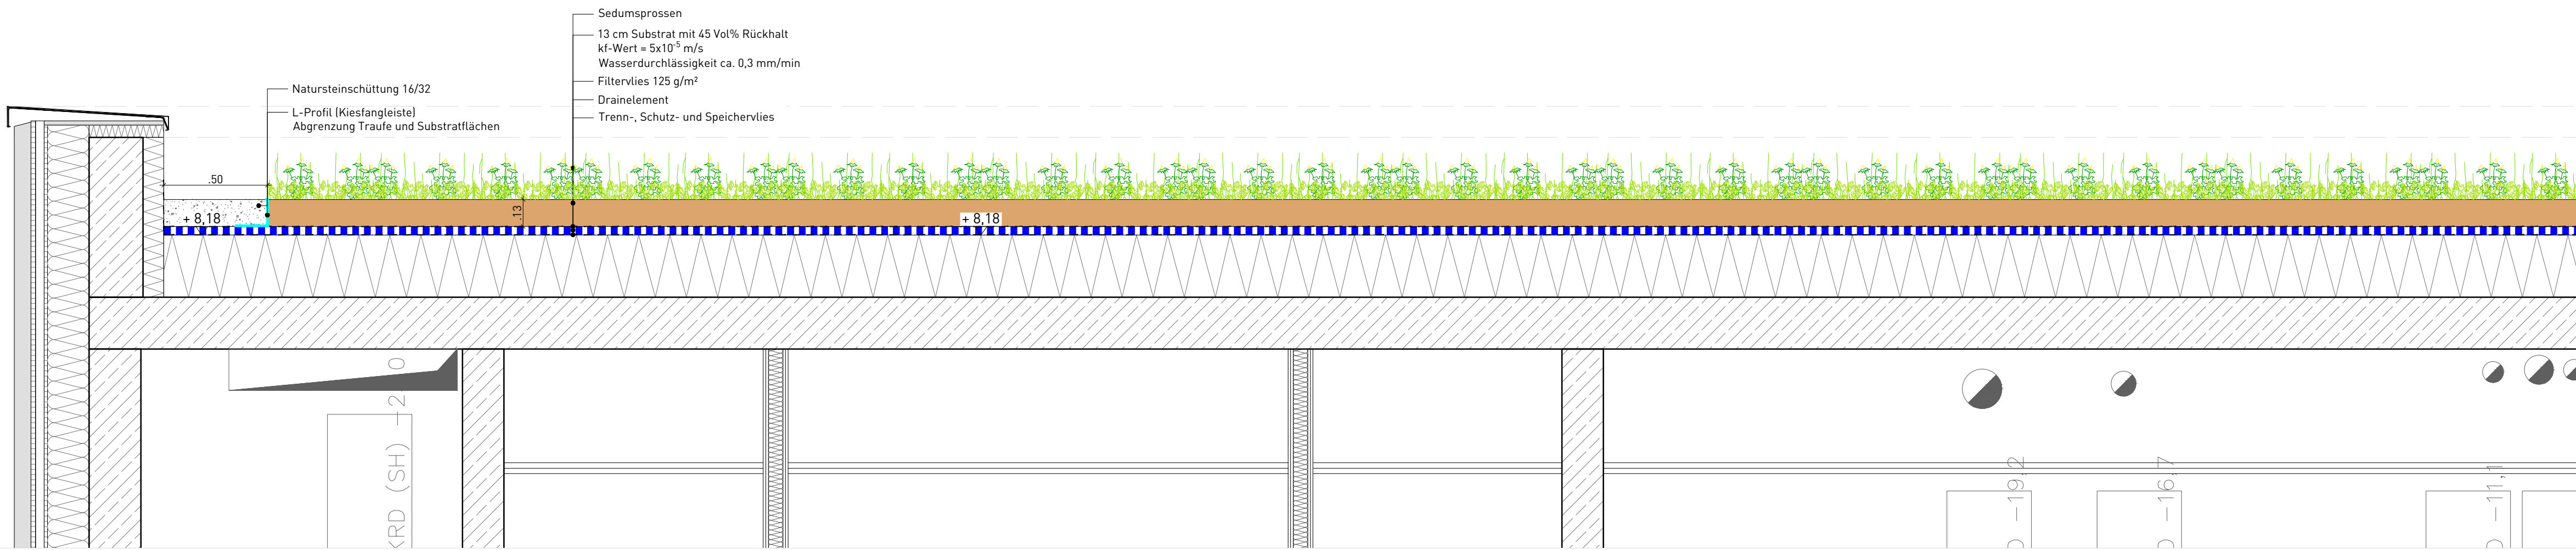

Legende

- Dachüberstand
- Angabe Geschossigkeit
- Attika (Neubau)
- extensive Dachbegrünung Hauptdach obere Dachfläche  
13 cm Substratstärke  
Ansaat mit Sedumspflanzen
- extensive Dachbegrünung Hauptdach untere Dachfläche  
17 cm Substratstärke  
Flachballenstauden
- Kiesschüttung (an aufgehenden Bauteilen)
- Kiesfangleiste
- PV-Anlage Module
- Blitzschutzfangstangen
- Bemaßung

Datum der Einmessung:  
03.08.2021  
Lagebezug: UTM 32  
Höhenbezug: NN

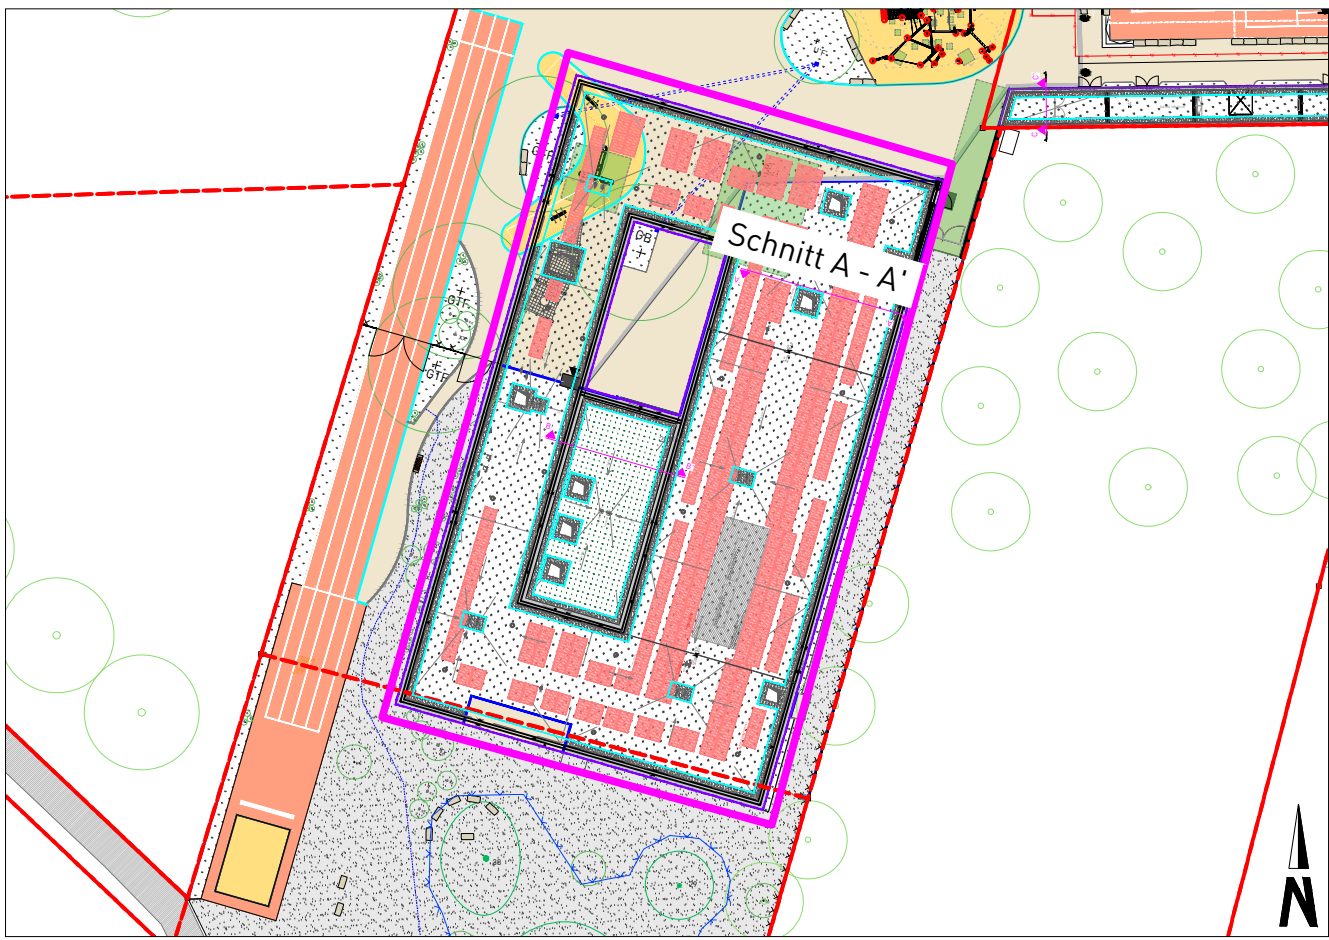

| Nr. Art und Änderungen bzw. Ergänzungen | Datum | Zeichen |
|-----------------------------------------|-------|---------|
|                                         |       |         |
|                                         |       |         |
Ausführungsplanung

|                                                                                                   |                                                                      |
|---------------------------------------------------------------------------------------------------|----------------------------------------------------------------------|
| Bauvorhaben: FIB -<br>Schülerweiterung Fischbach<br>Fischbacher Hauptstraße 118<br>90475 Nürnberg | Dachaufsichtsplan Neubau<br>obere Dachfläche<br>Systemschnitt A - A' |
| Nürnberg, den 25.06.2026                                                                          | M 1:100, 20<br>A1                                                    |