



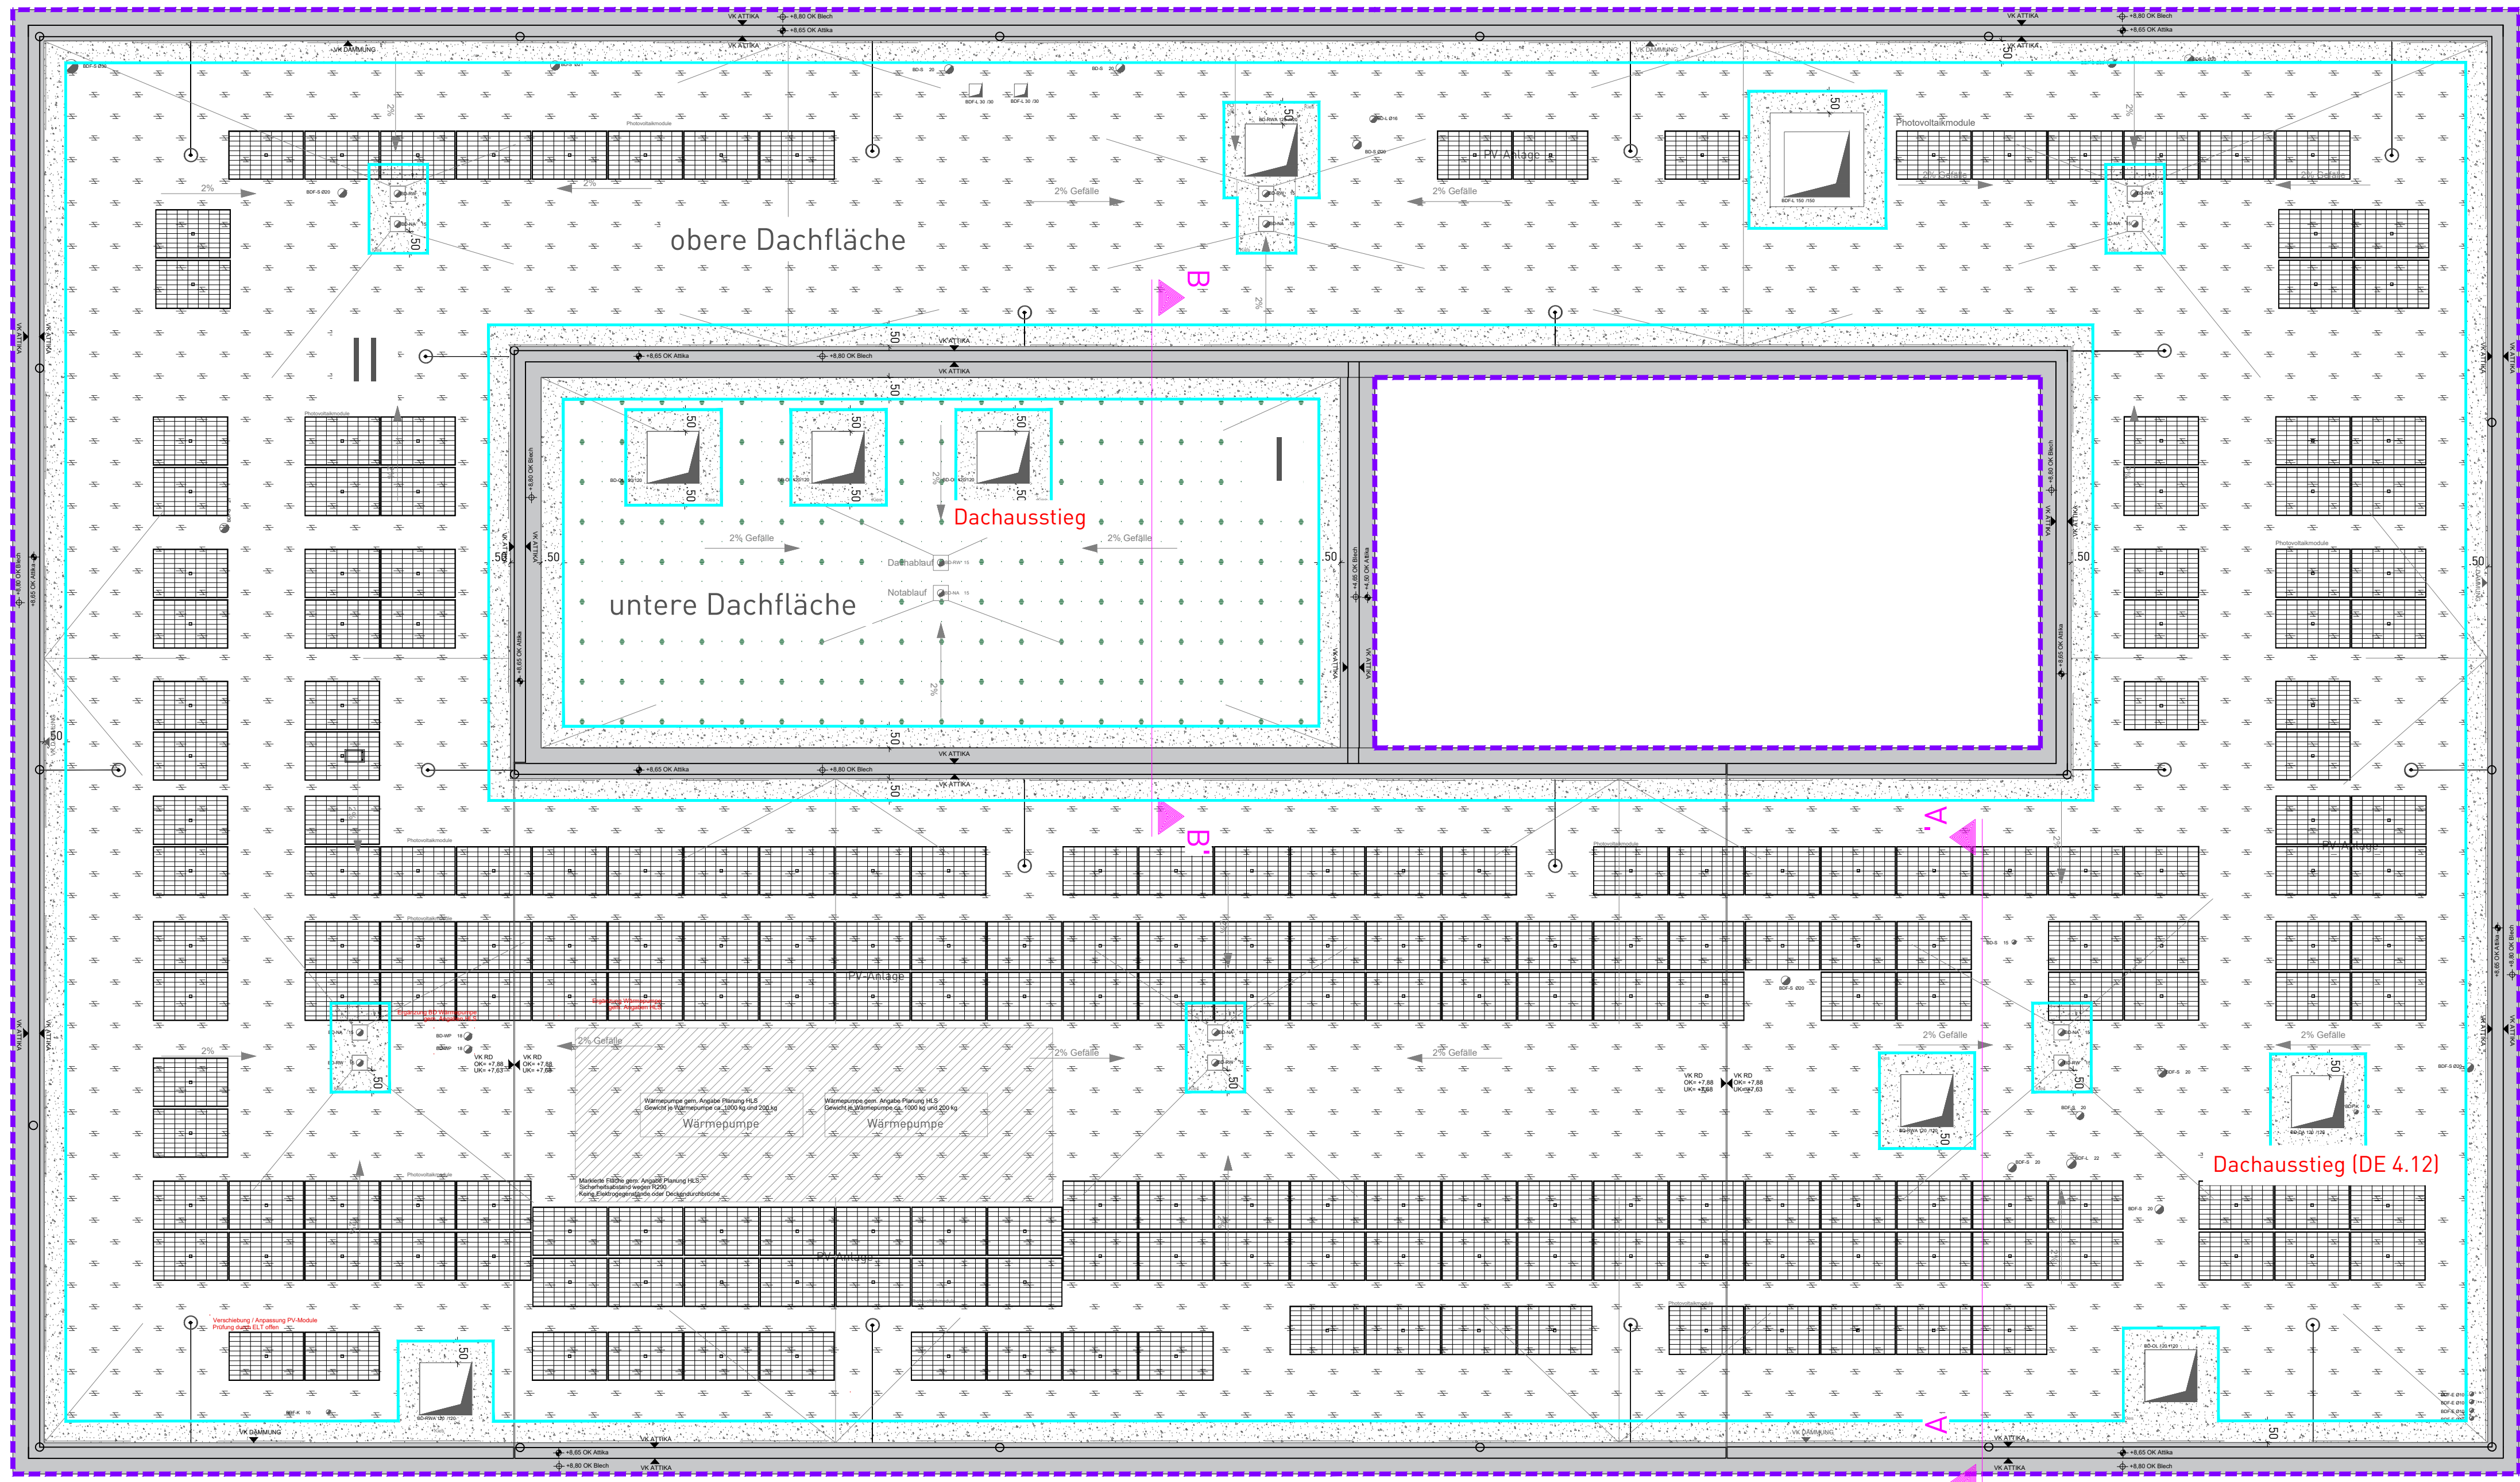

Dachaufsicht M 1:100


Systemschnitt B - B'
Dachbegrünung Hauptdach
untere Dachfläche M 1:20

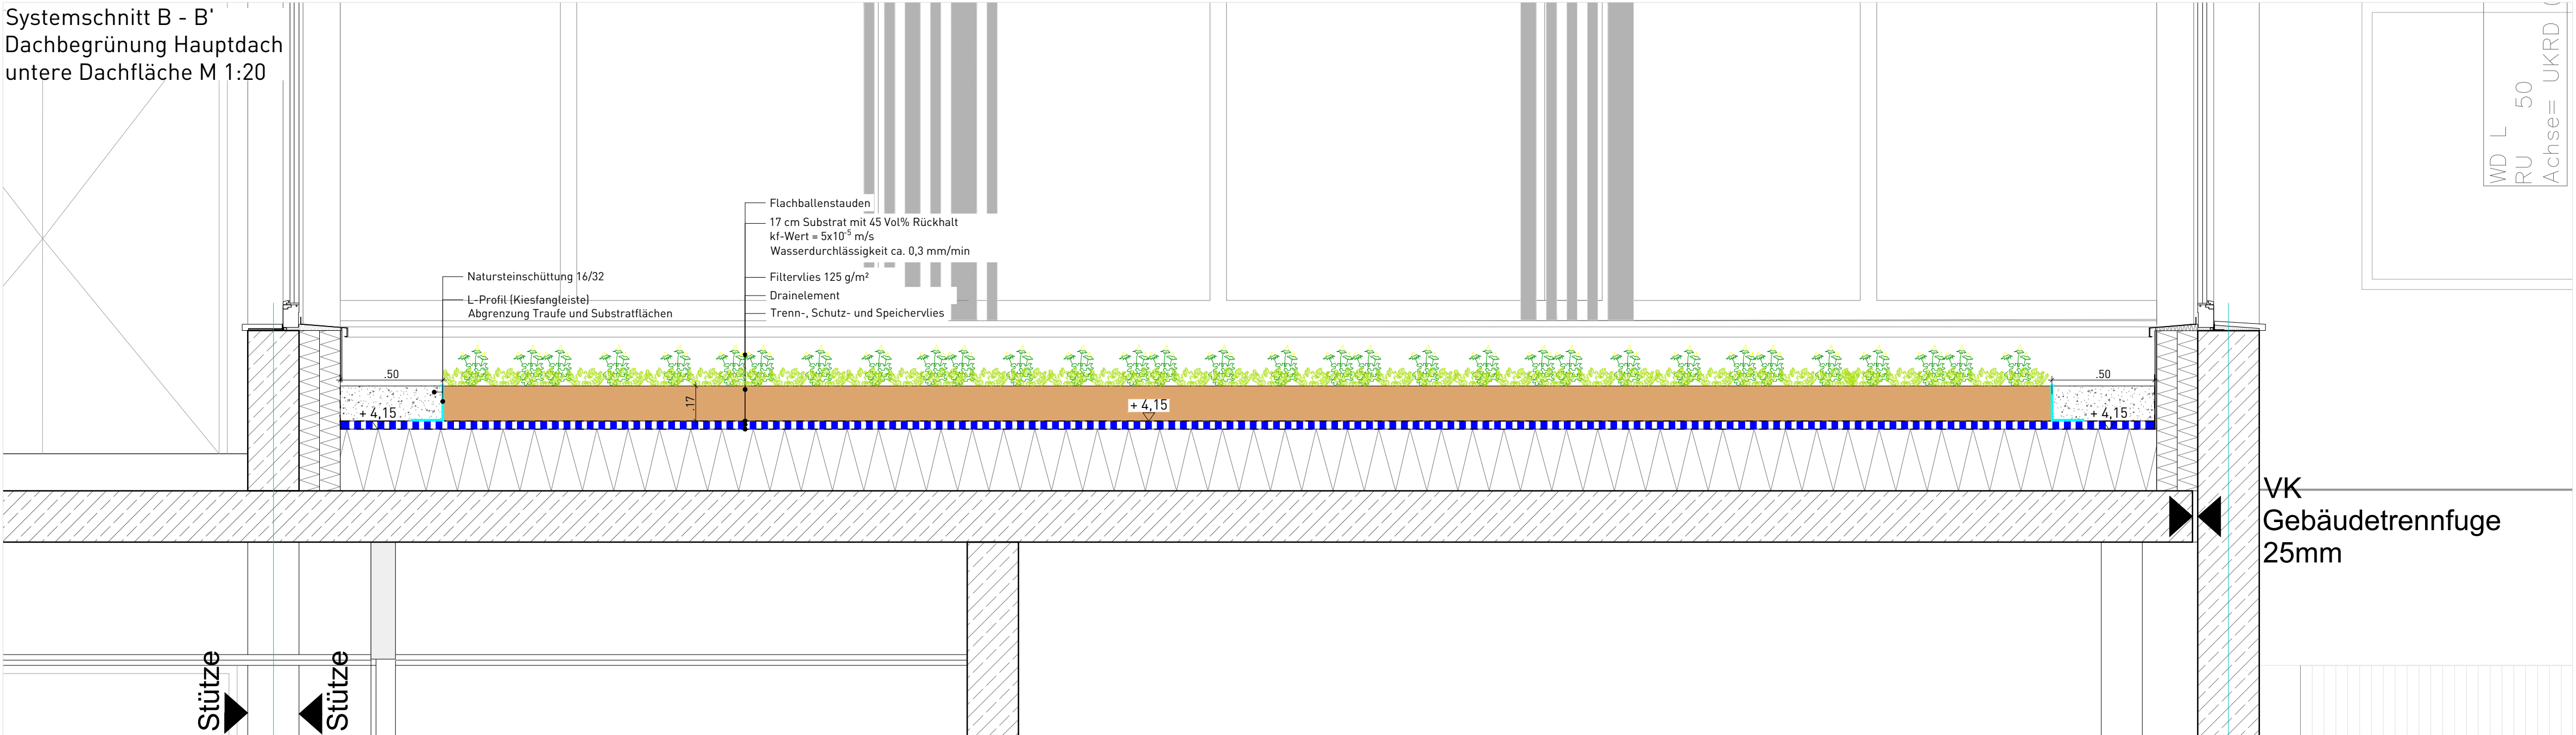

Legende

- Dachüberstand
- Angabe Geschossigkeit
- Attika (Neubau)
- extensive Dachbegrünung Hauptdach obere Dachfläche
13 cm Substratstärke
Ansaat mit Sedumsprossen
- extensive Dachbegrünung Hauptdach untere Dachfläche
17 cm Substratstärke
Flachballenstauden
- Kiesfangleiste
- PV-Anlage Module
- Blitzschutzfangstangen
- Bemaßung

Datum der Einmessung:
03.08.2021
Lagebezug: UTM 32
Höhenbezug: NN

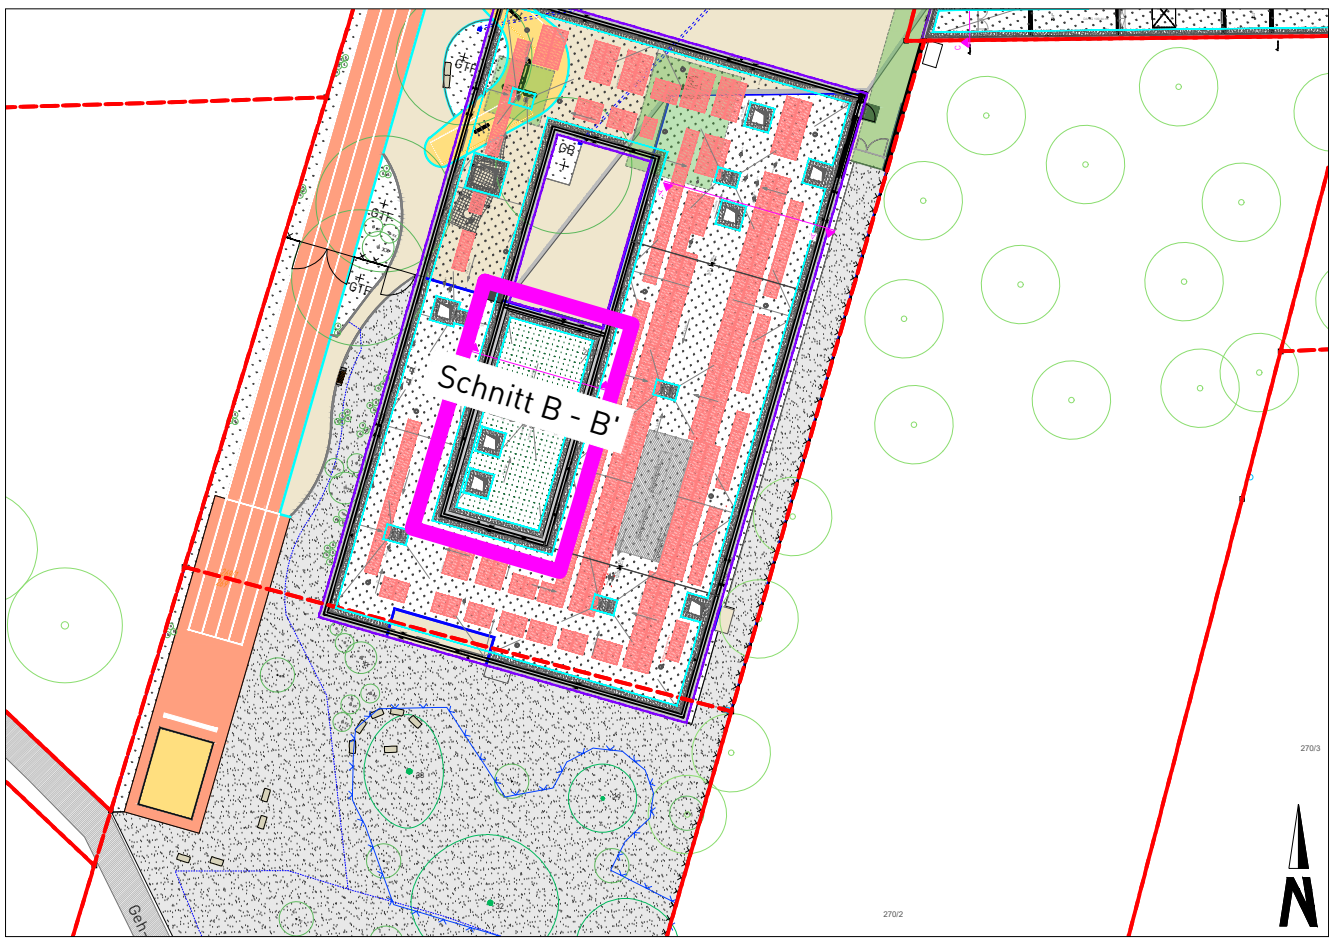

Nr.	Art und Änderungen bzw. Ergänzungen	Datum	Zeichen

Ausführungsplanung

Bauvorhaben: FIB - Schülerweiterung Fischbach Fischbacher Hauptstraße 118 90475 Nürnberg	Dachaufsichtsplan Neubau untere Dachfläche Systemschnitt B - B'		
	Nürnberg, den 25.06.2026	M 1:100, 20	A1