


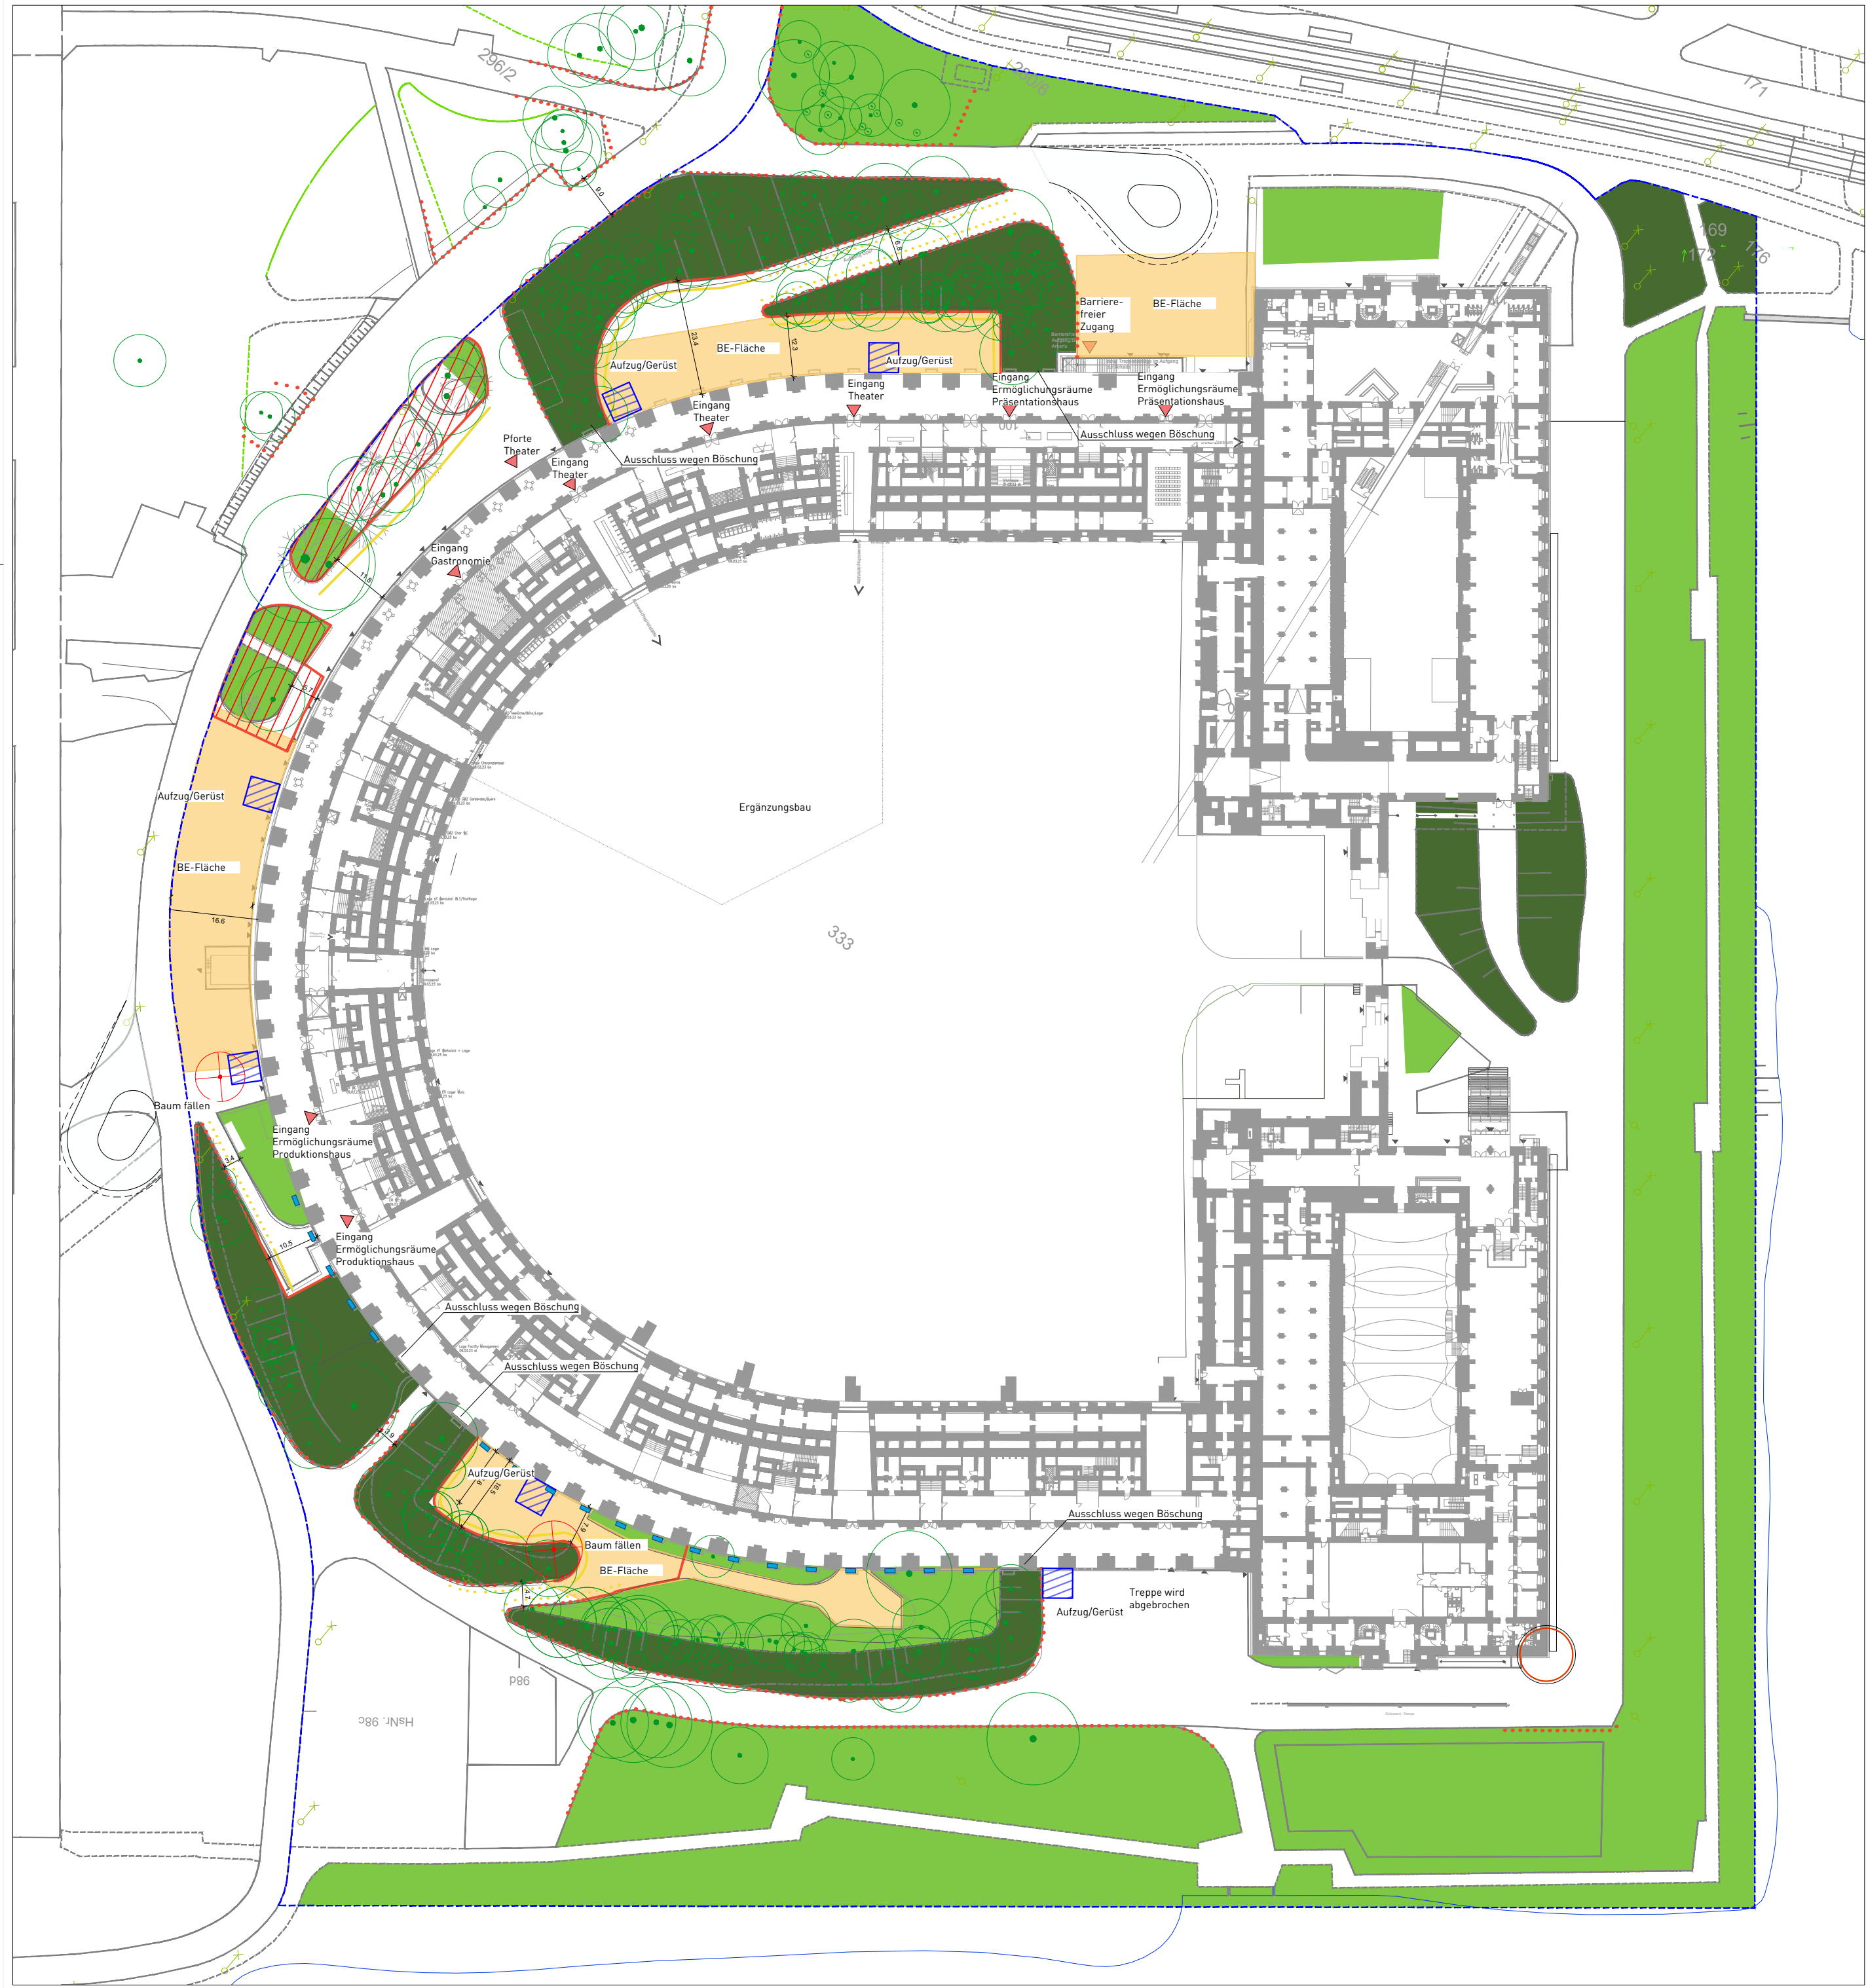

Legende

Projektumgriff

Zugang Gebäude

Untergeordnete Zugänge/Versorgung

Vegetationsflächen

Grünfläche

Gehölzfläche

Bestandsbaum

Bestandsbaum entfällt

Standorte Aufzüge

BE-Fläche

Abdeckung Lichtschächte

Baumschutz

Stamm- und Wurzelschutzfläche

Baumschutzzaun (Holzzaun) gesamt 403 m

Bauweise auf Asphaltfläche gesamt 43 m

Baumschutz (Poller) gesamt 1023 m

Lichtraumprofil schneiden

Entnahme v. Bäumen entlang Rampe

Entnahme Einzelbaum 1 St

Entnahme Einzelbaum 1 St

Grenze Bauabschnitte

Projektname

Kongresshalle Nürnberg
Ausbau für kulturelle Nutzungen

Teilprojekt

Torso (Rundbau)
Grundsätzliche Nutzarmachung

Projektdirektor

Stadt Nürnberg
Projektdienststelle
Bauhof 5
90402 Nürnberg

T +49 (0)911 231-14883
F +49 (0)911 231-0000
PBD-Interim-Oper@Stadt.nuernberg.de

Projektschreiber

Bayernstraße 100
90478 Nürnberg

Flur Nr 100/100
Gemarkung Dutzendteich

Gültigkeit

Über die mobile App "poolarPROJEKT" kann durch scannen des QR-Codes die Gültigkeit dieses Plans überprüft werden.

Die App erhalten Sie im App Store ihres Betriebssystems.

Planverfasser

Anlage K Baumschutzplan

Plan NR

Datum (Erstausgabe)

26.04.2024

Vorplanung

M 1/1000

Baumschutz

Index

Status

Planummer

Planjahr

Planart

Leistungsphase

Vorläufer

Gewerk

Nutzung

Bauart

Projekt