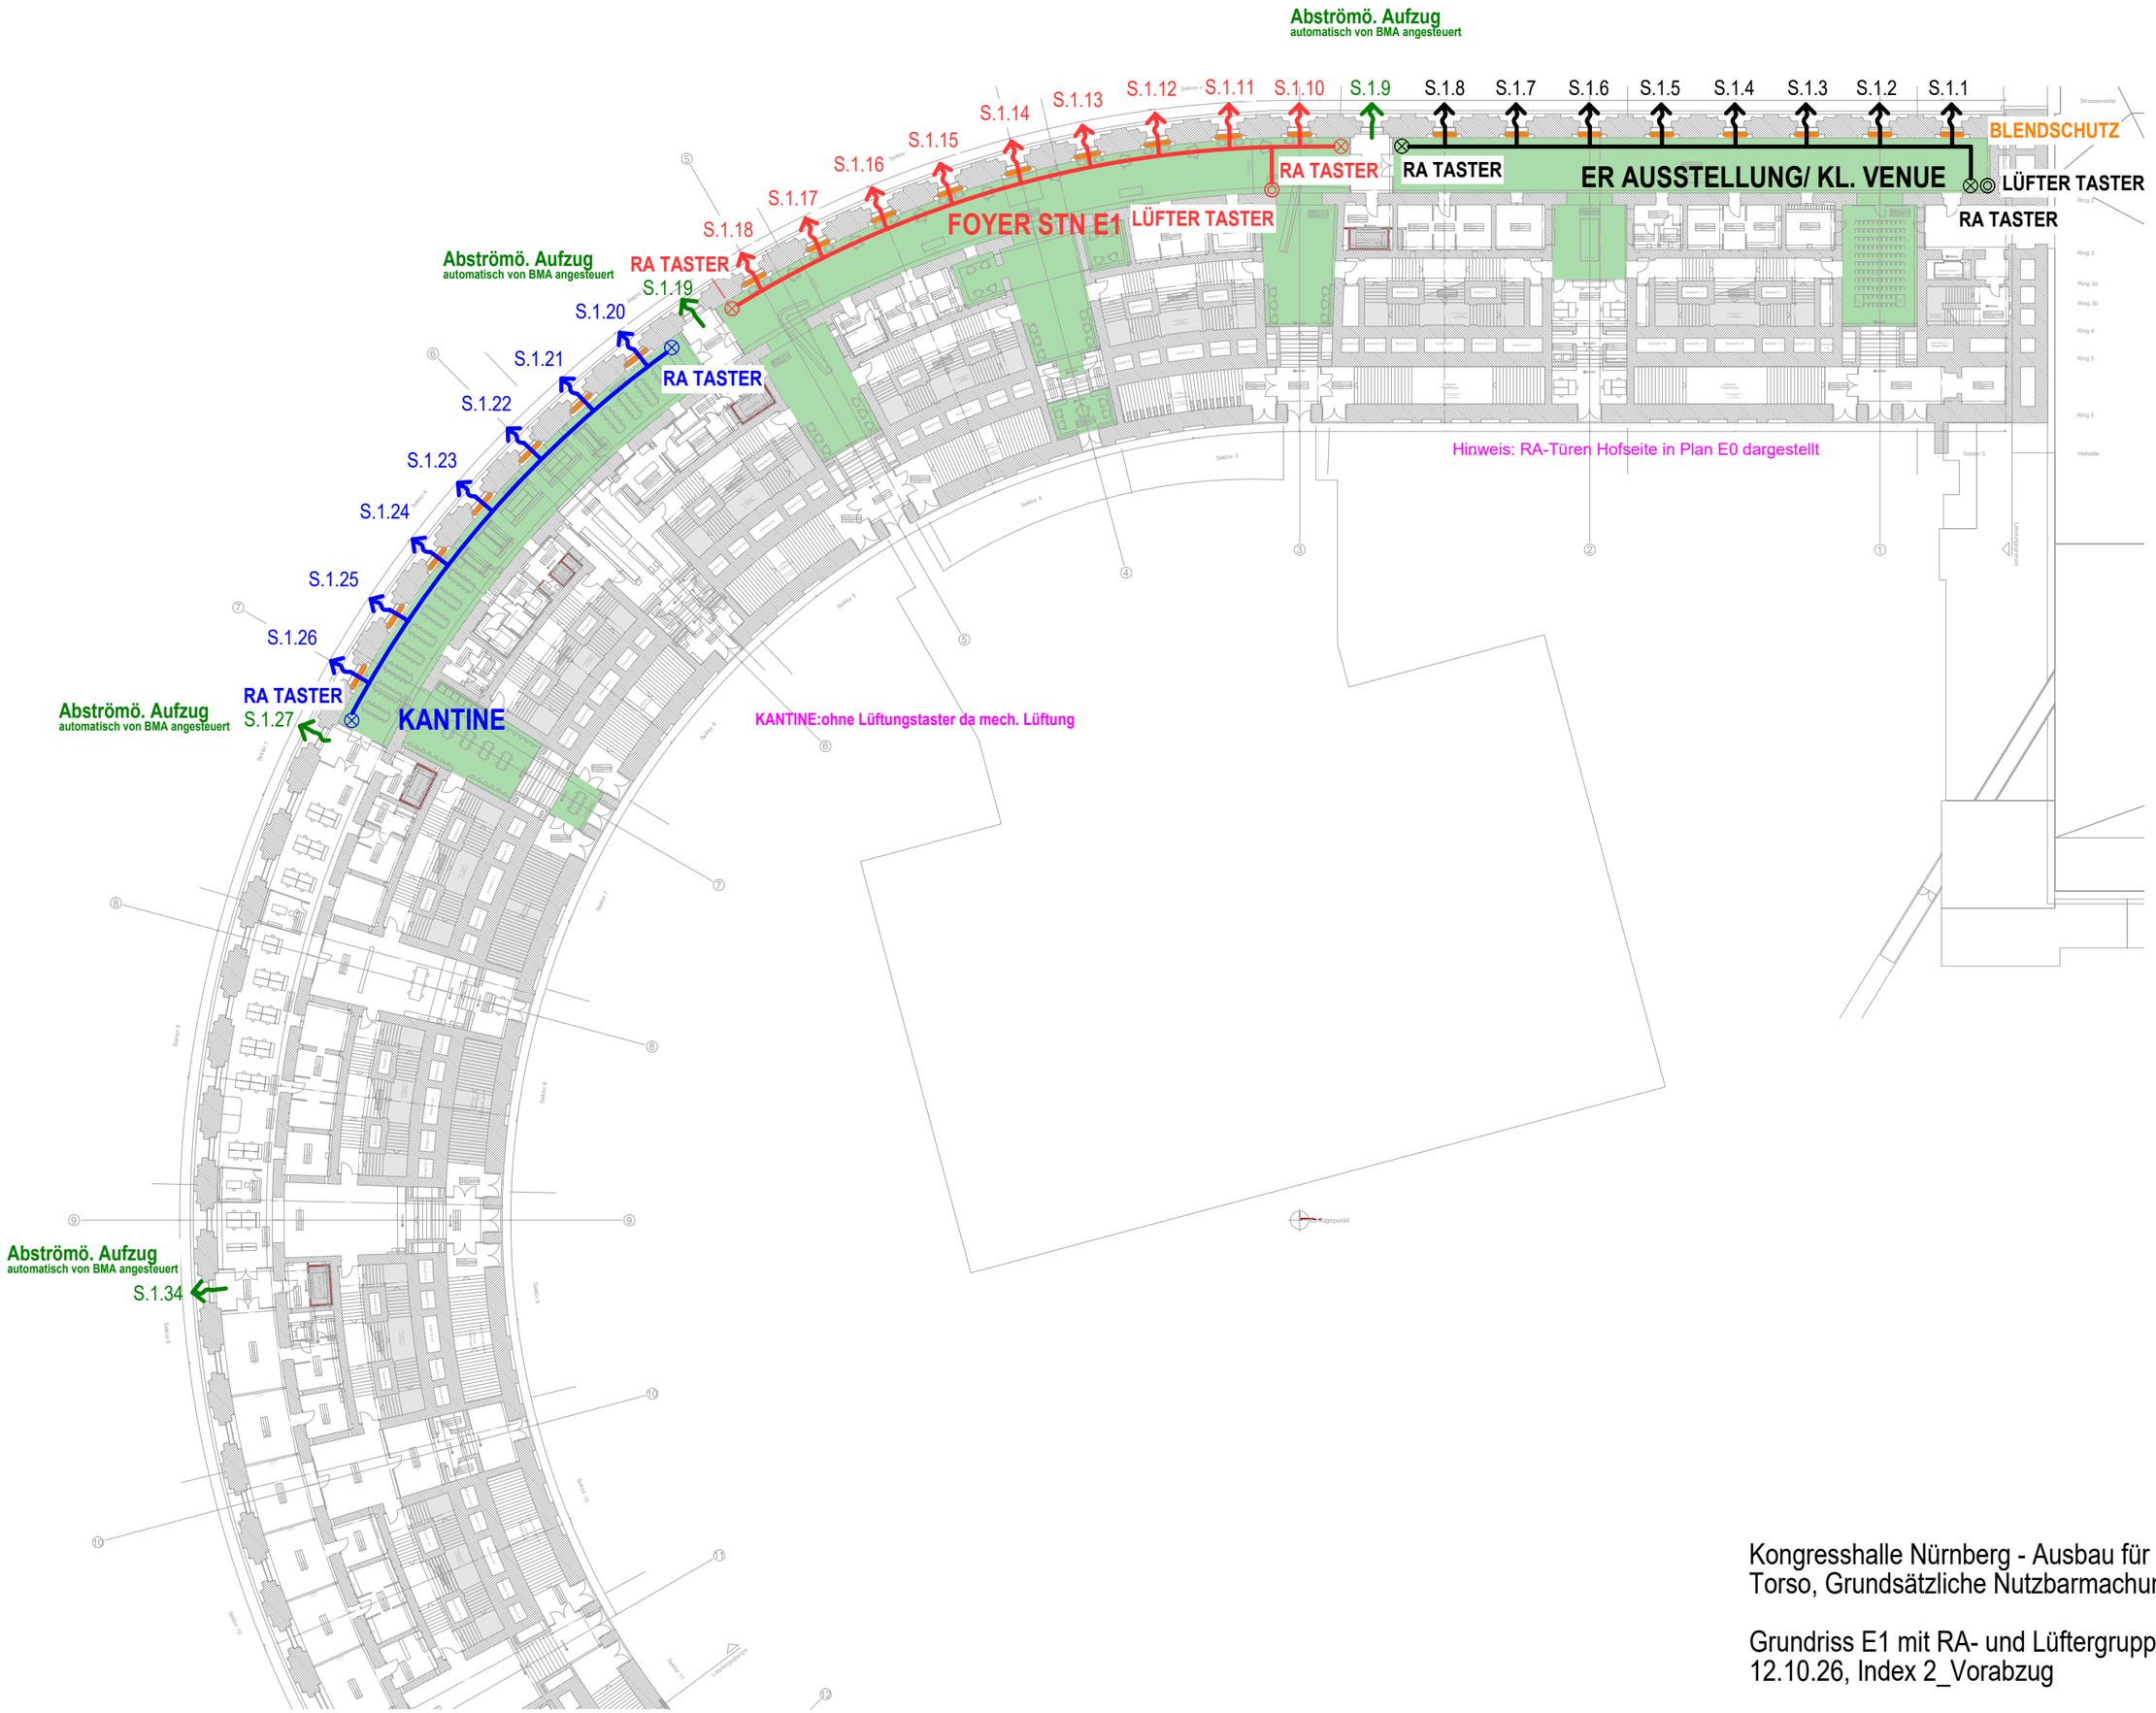

Kongresshalle Nürnberg - Ausbau für kulturelle Nutzungen
Torso, Grundsätzliche Nutzbarmachung

Grundriss E1 mit RA- und Lüftergruppen (Versammlungsräume)
12.10.26, Index 2_Vorabzug