
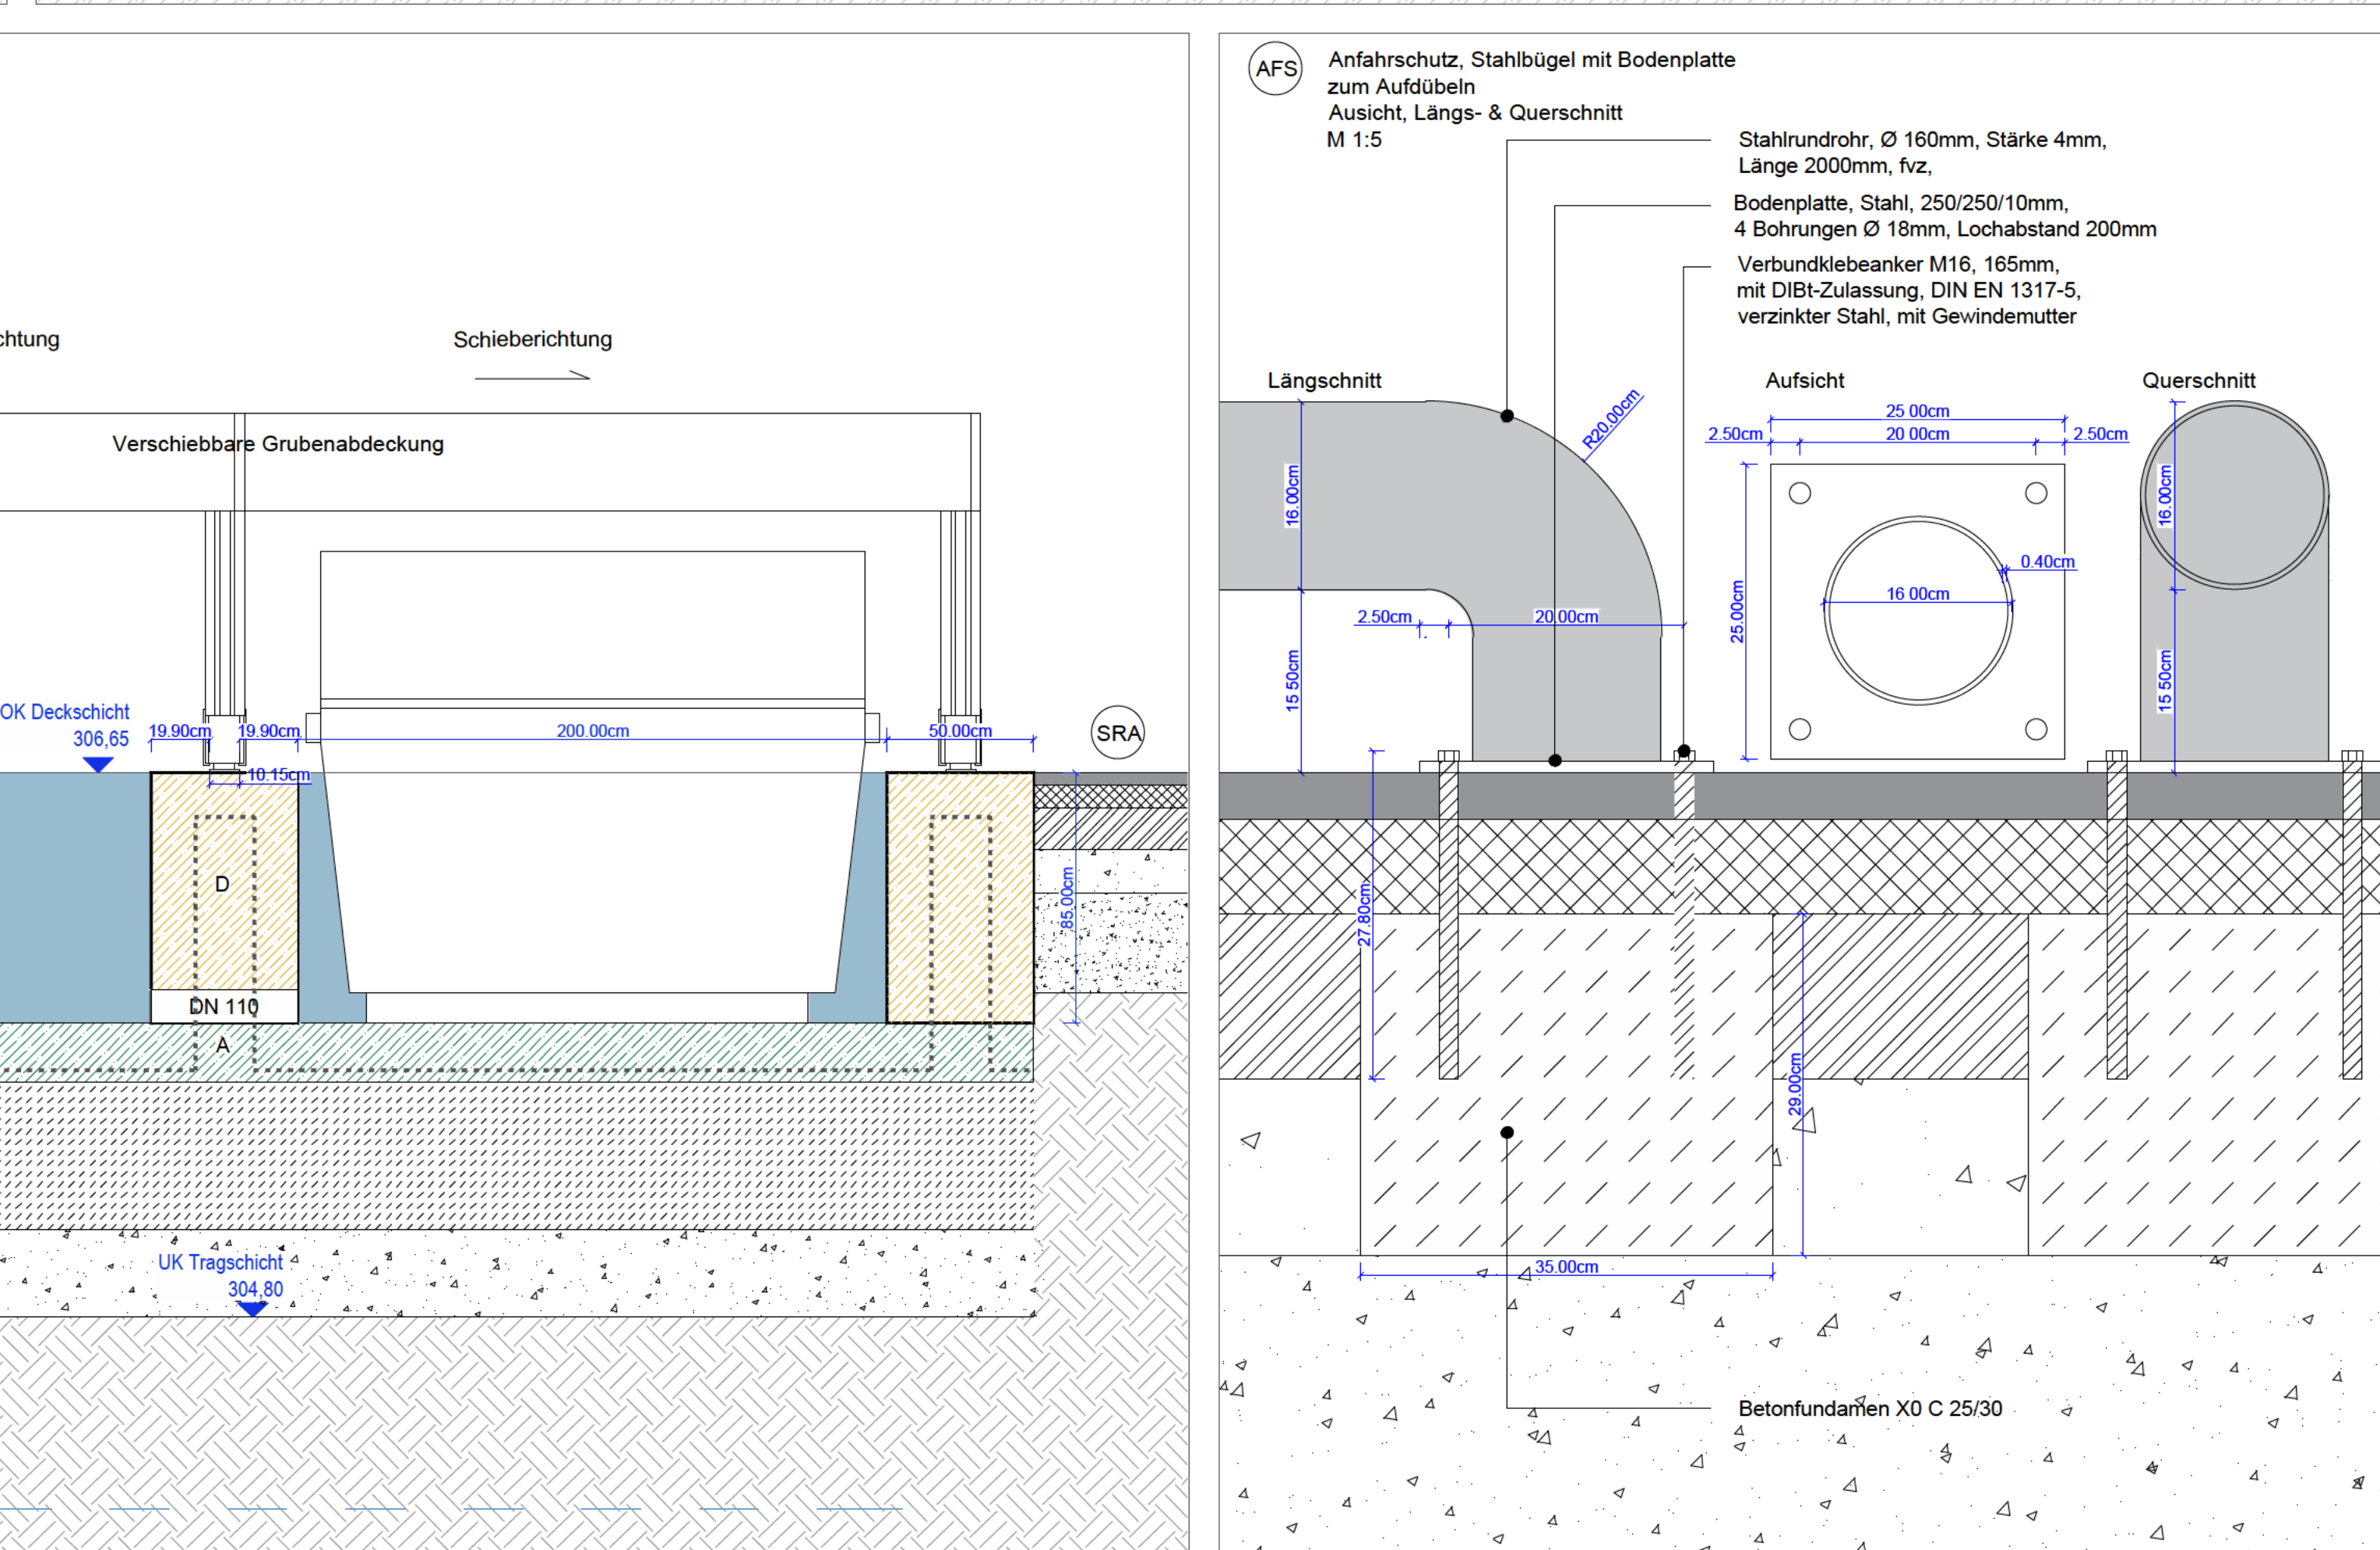
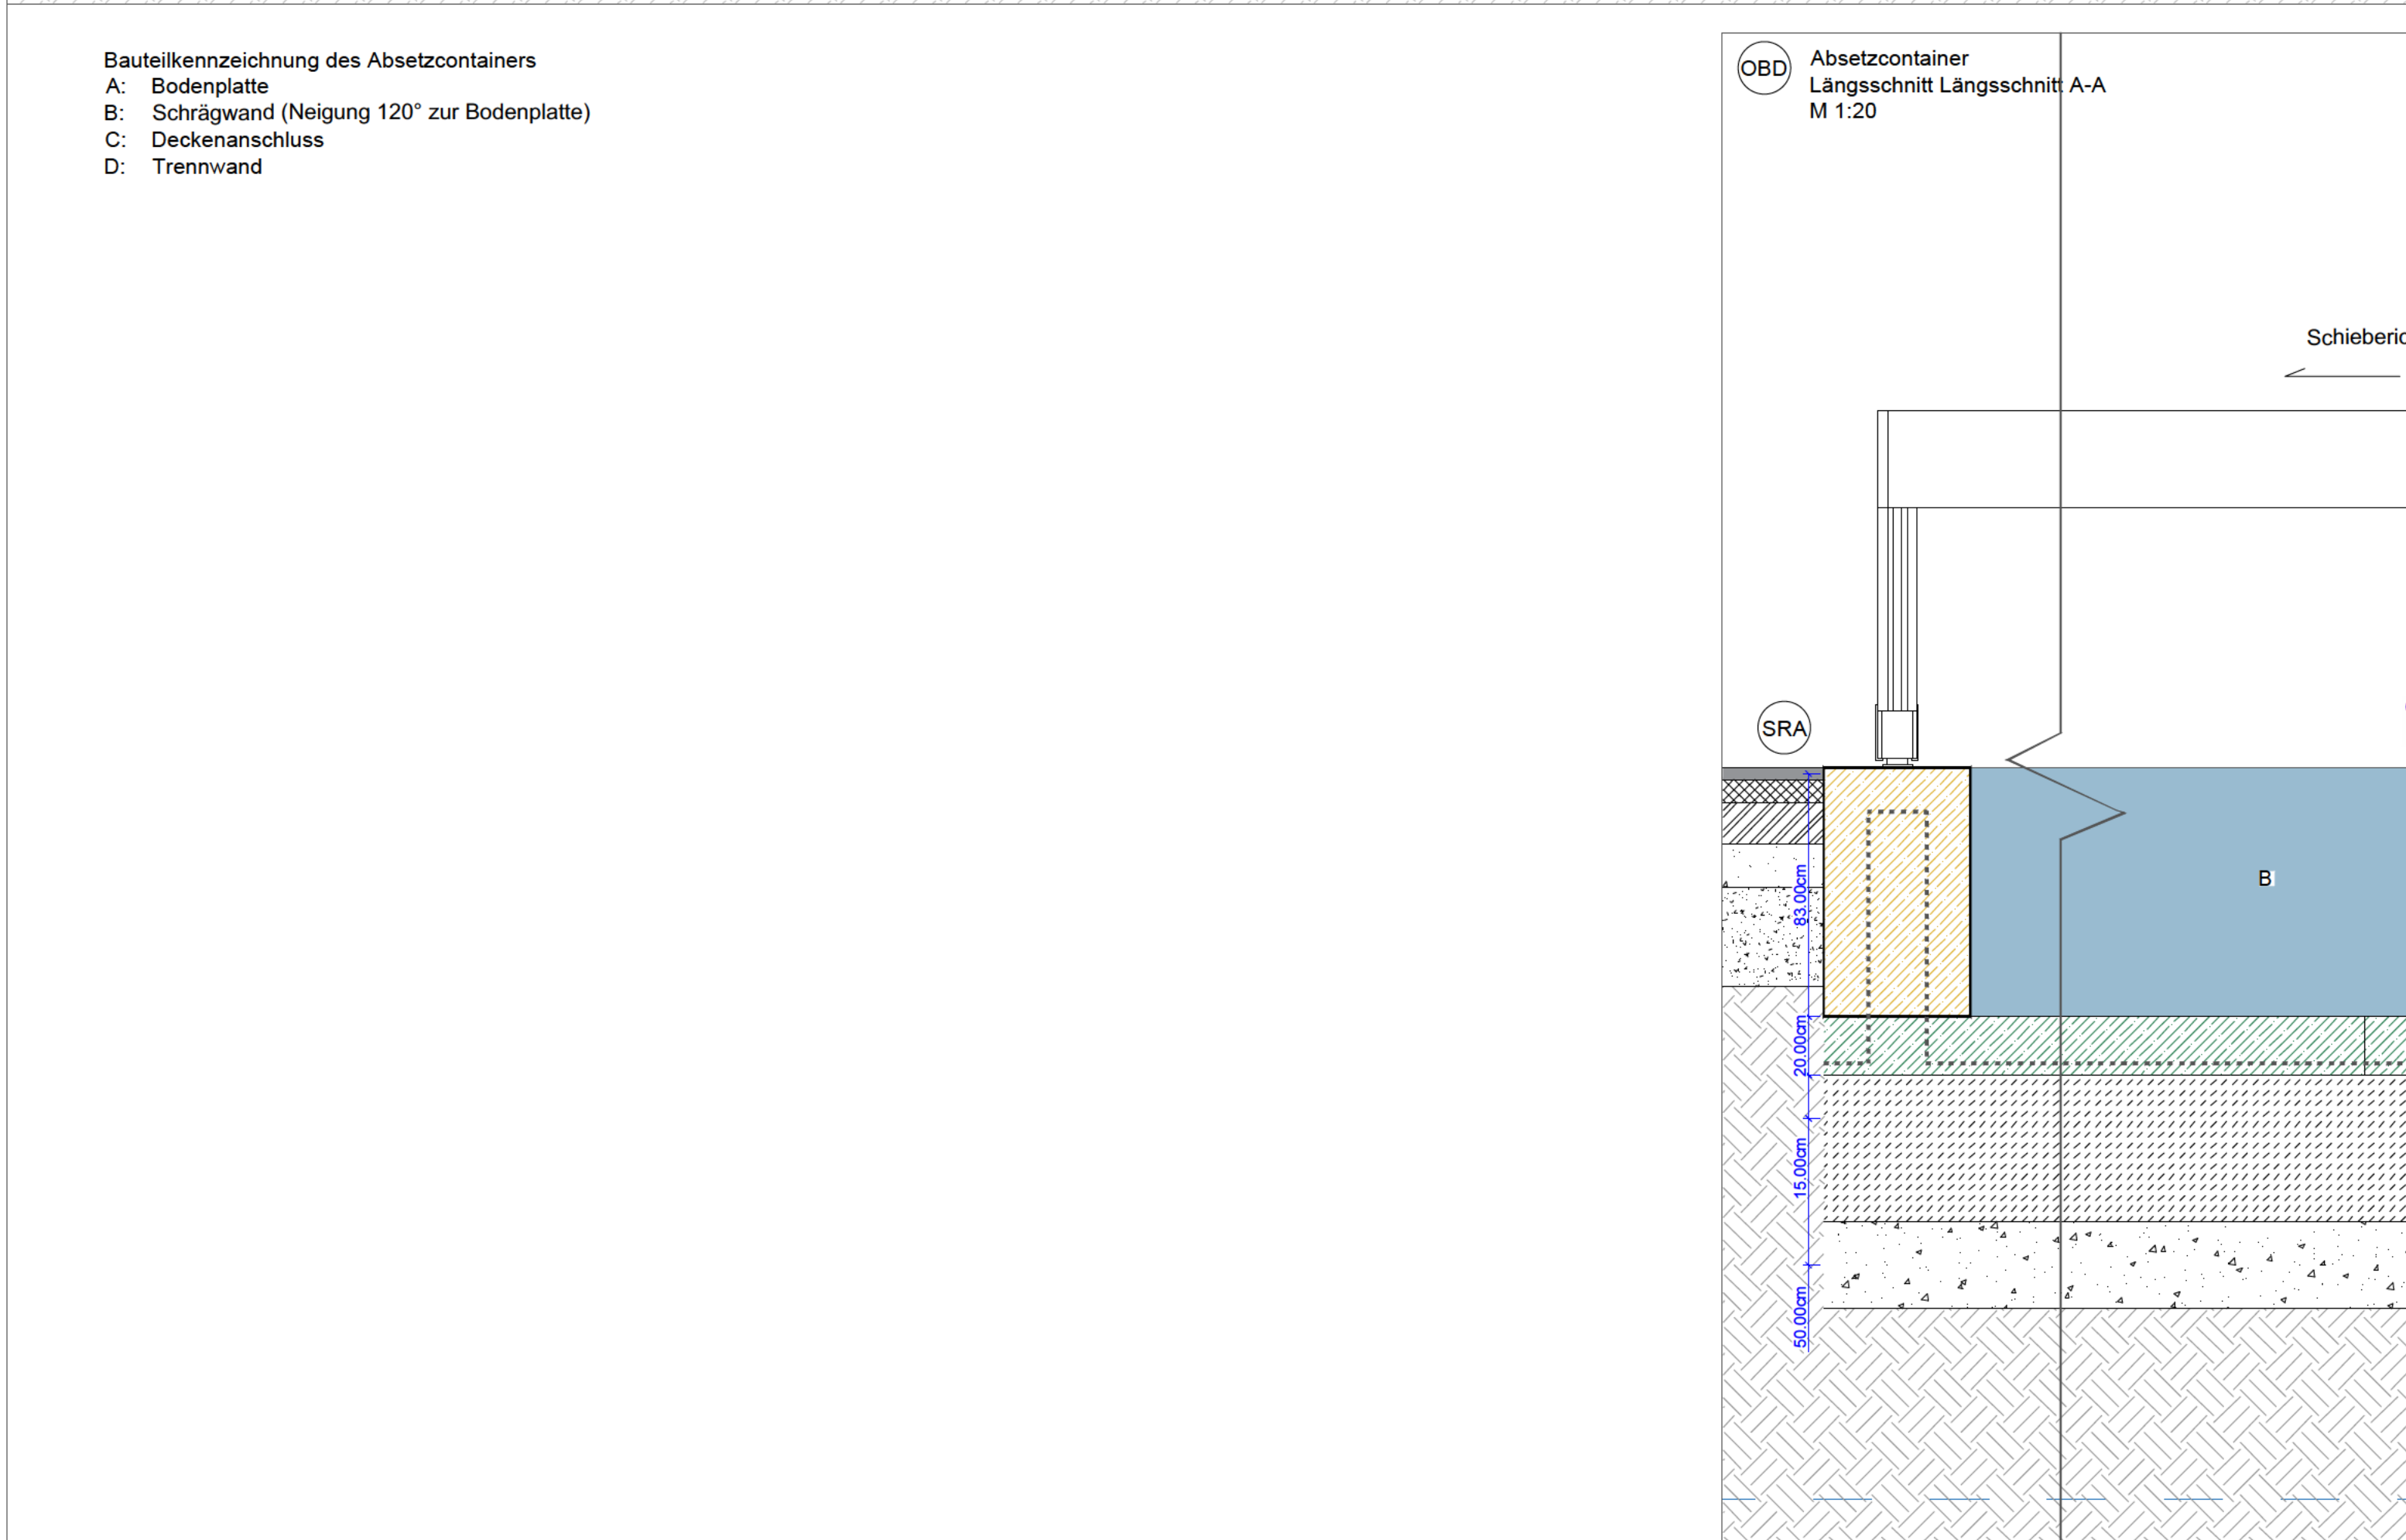
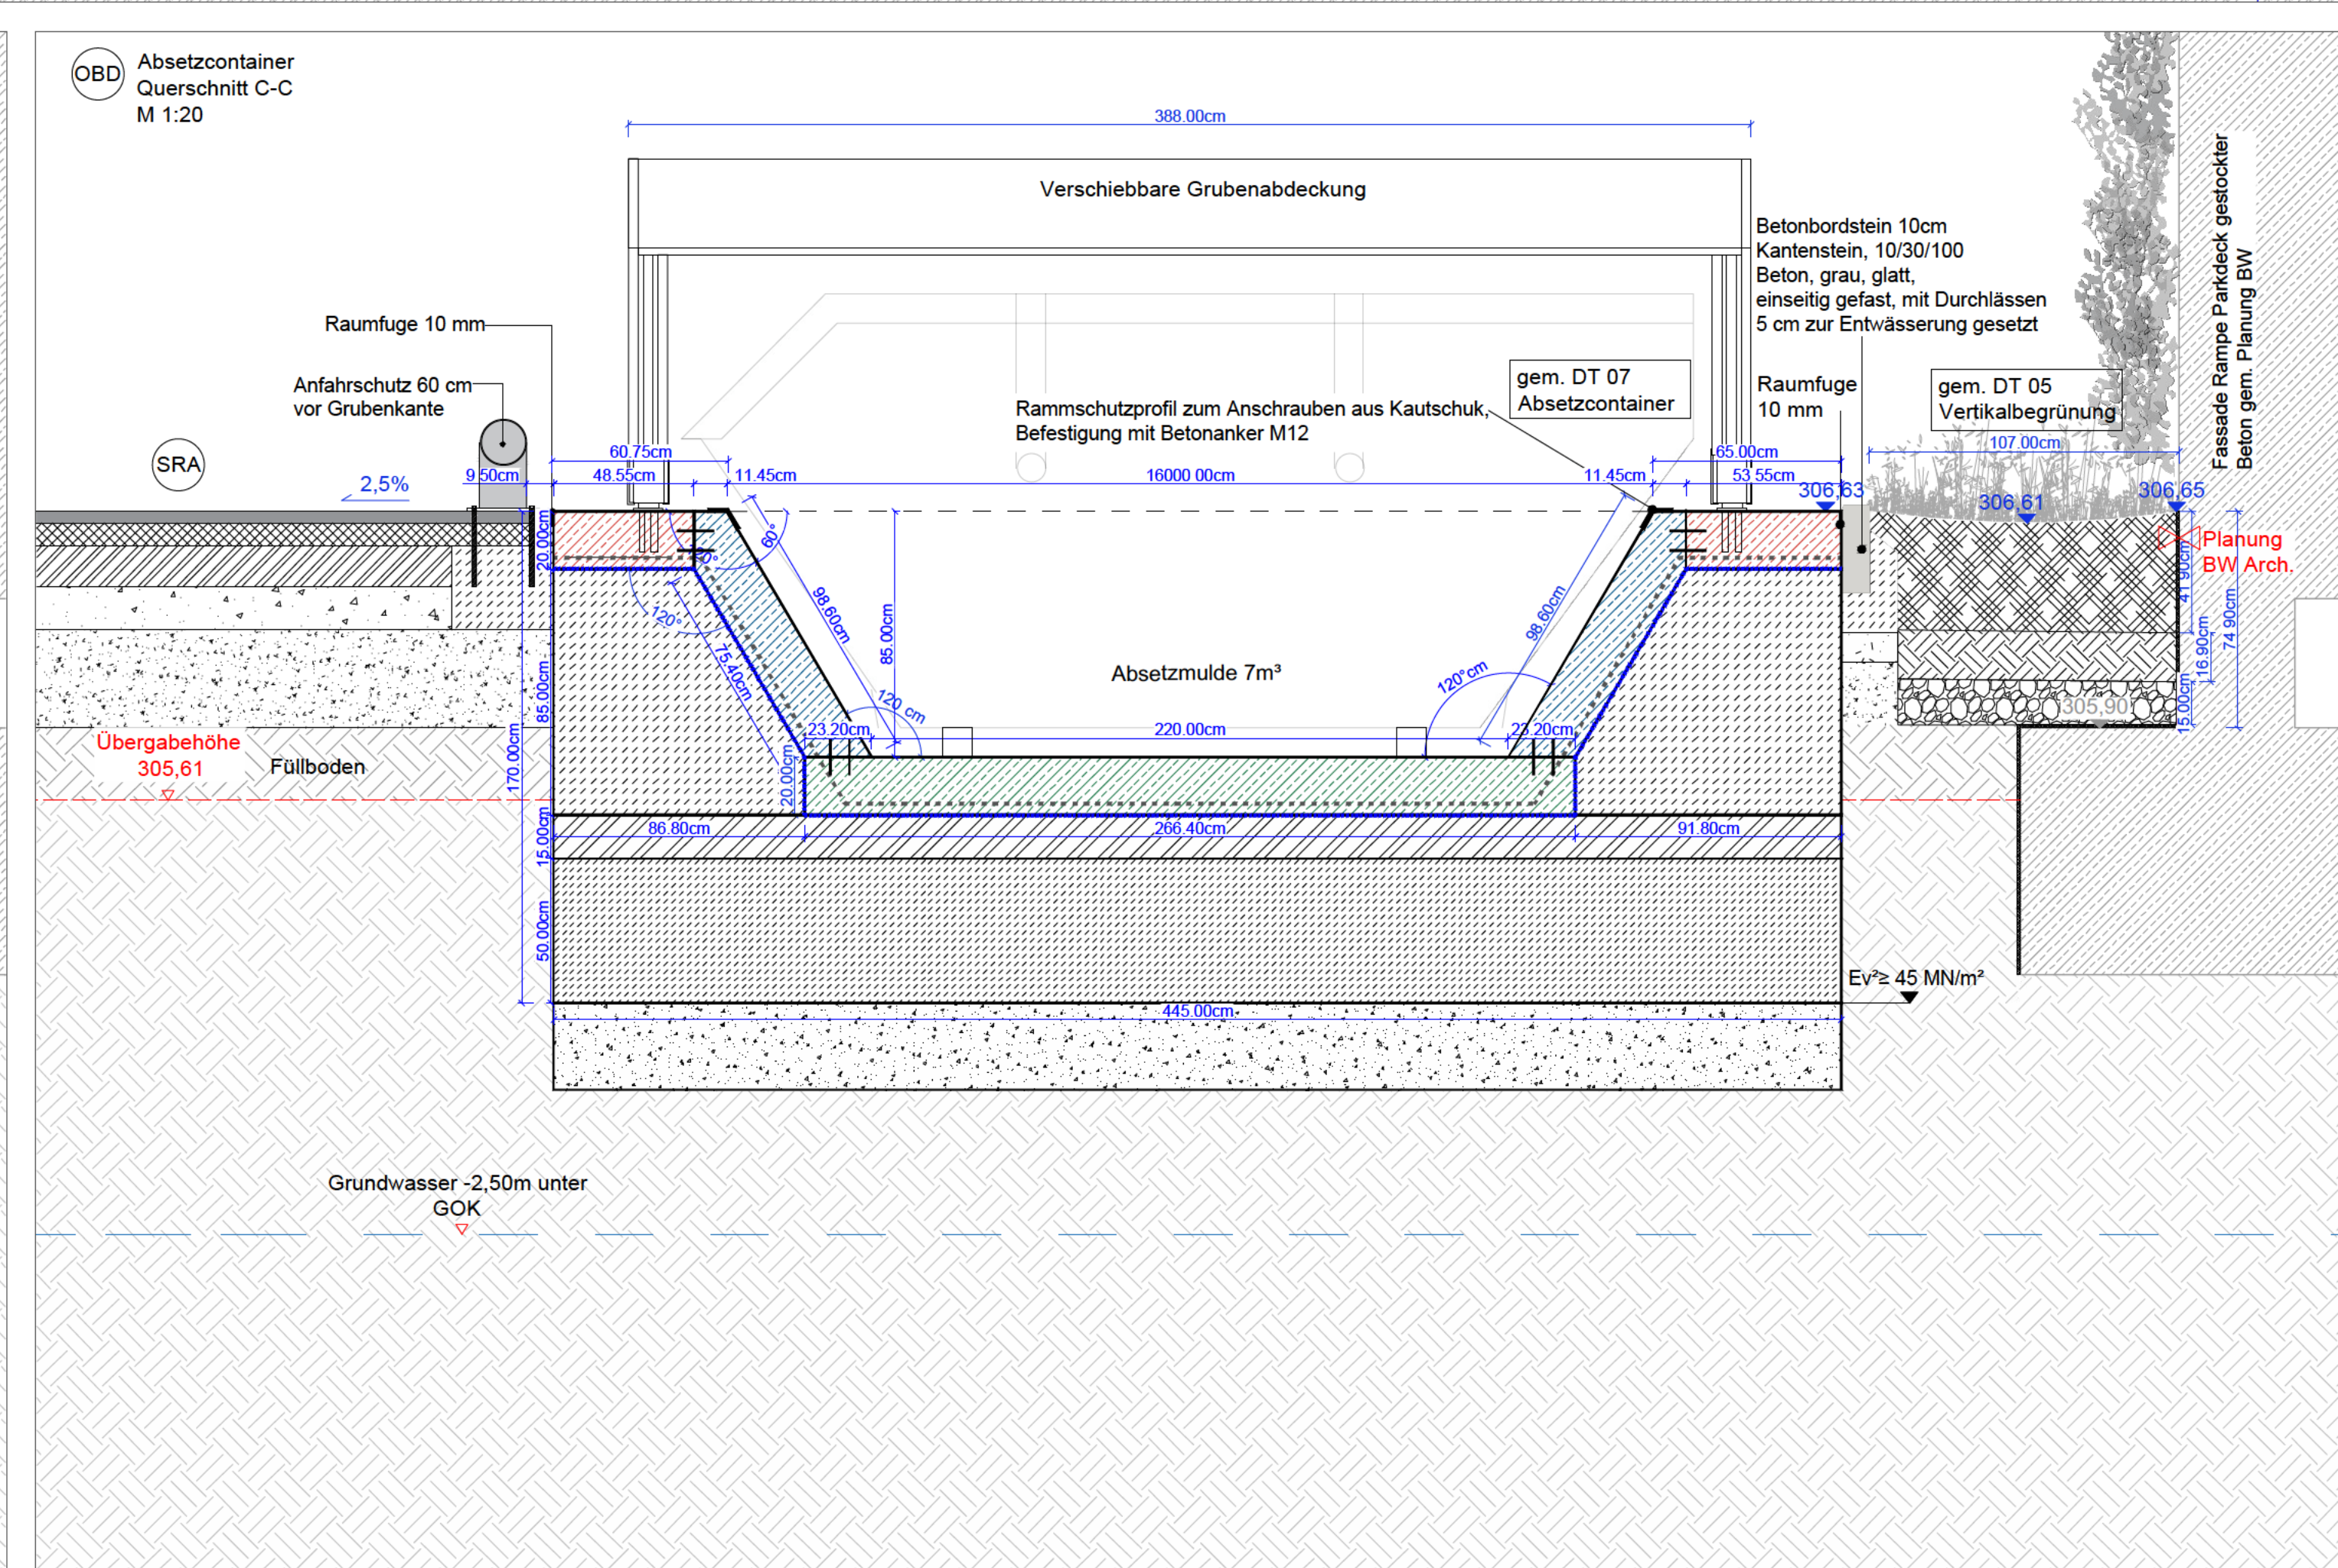
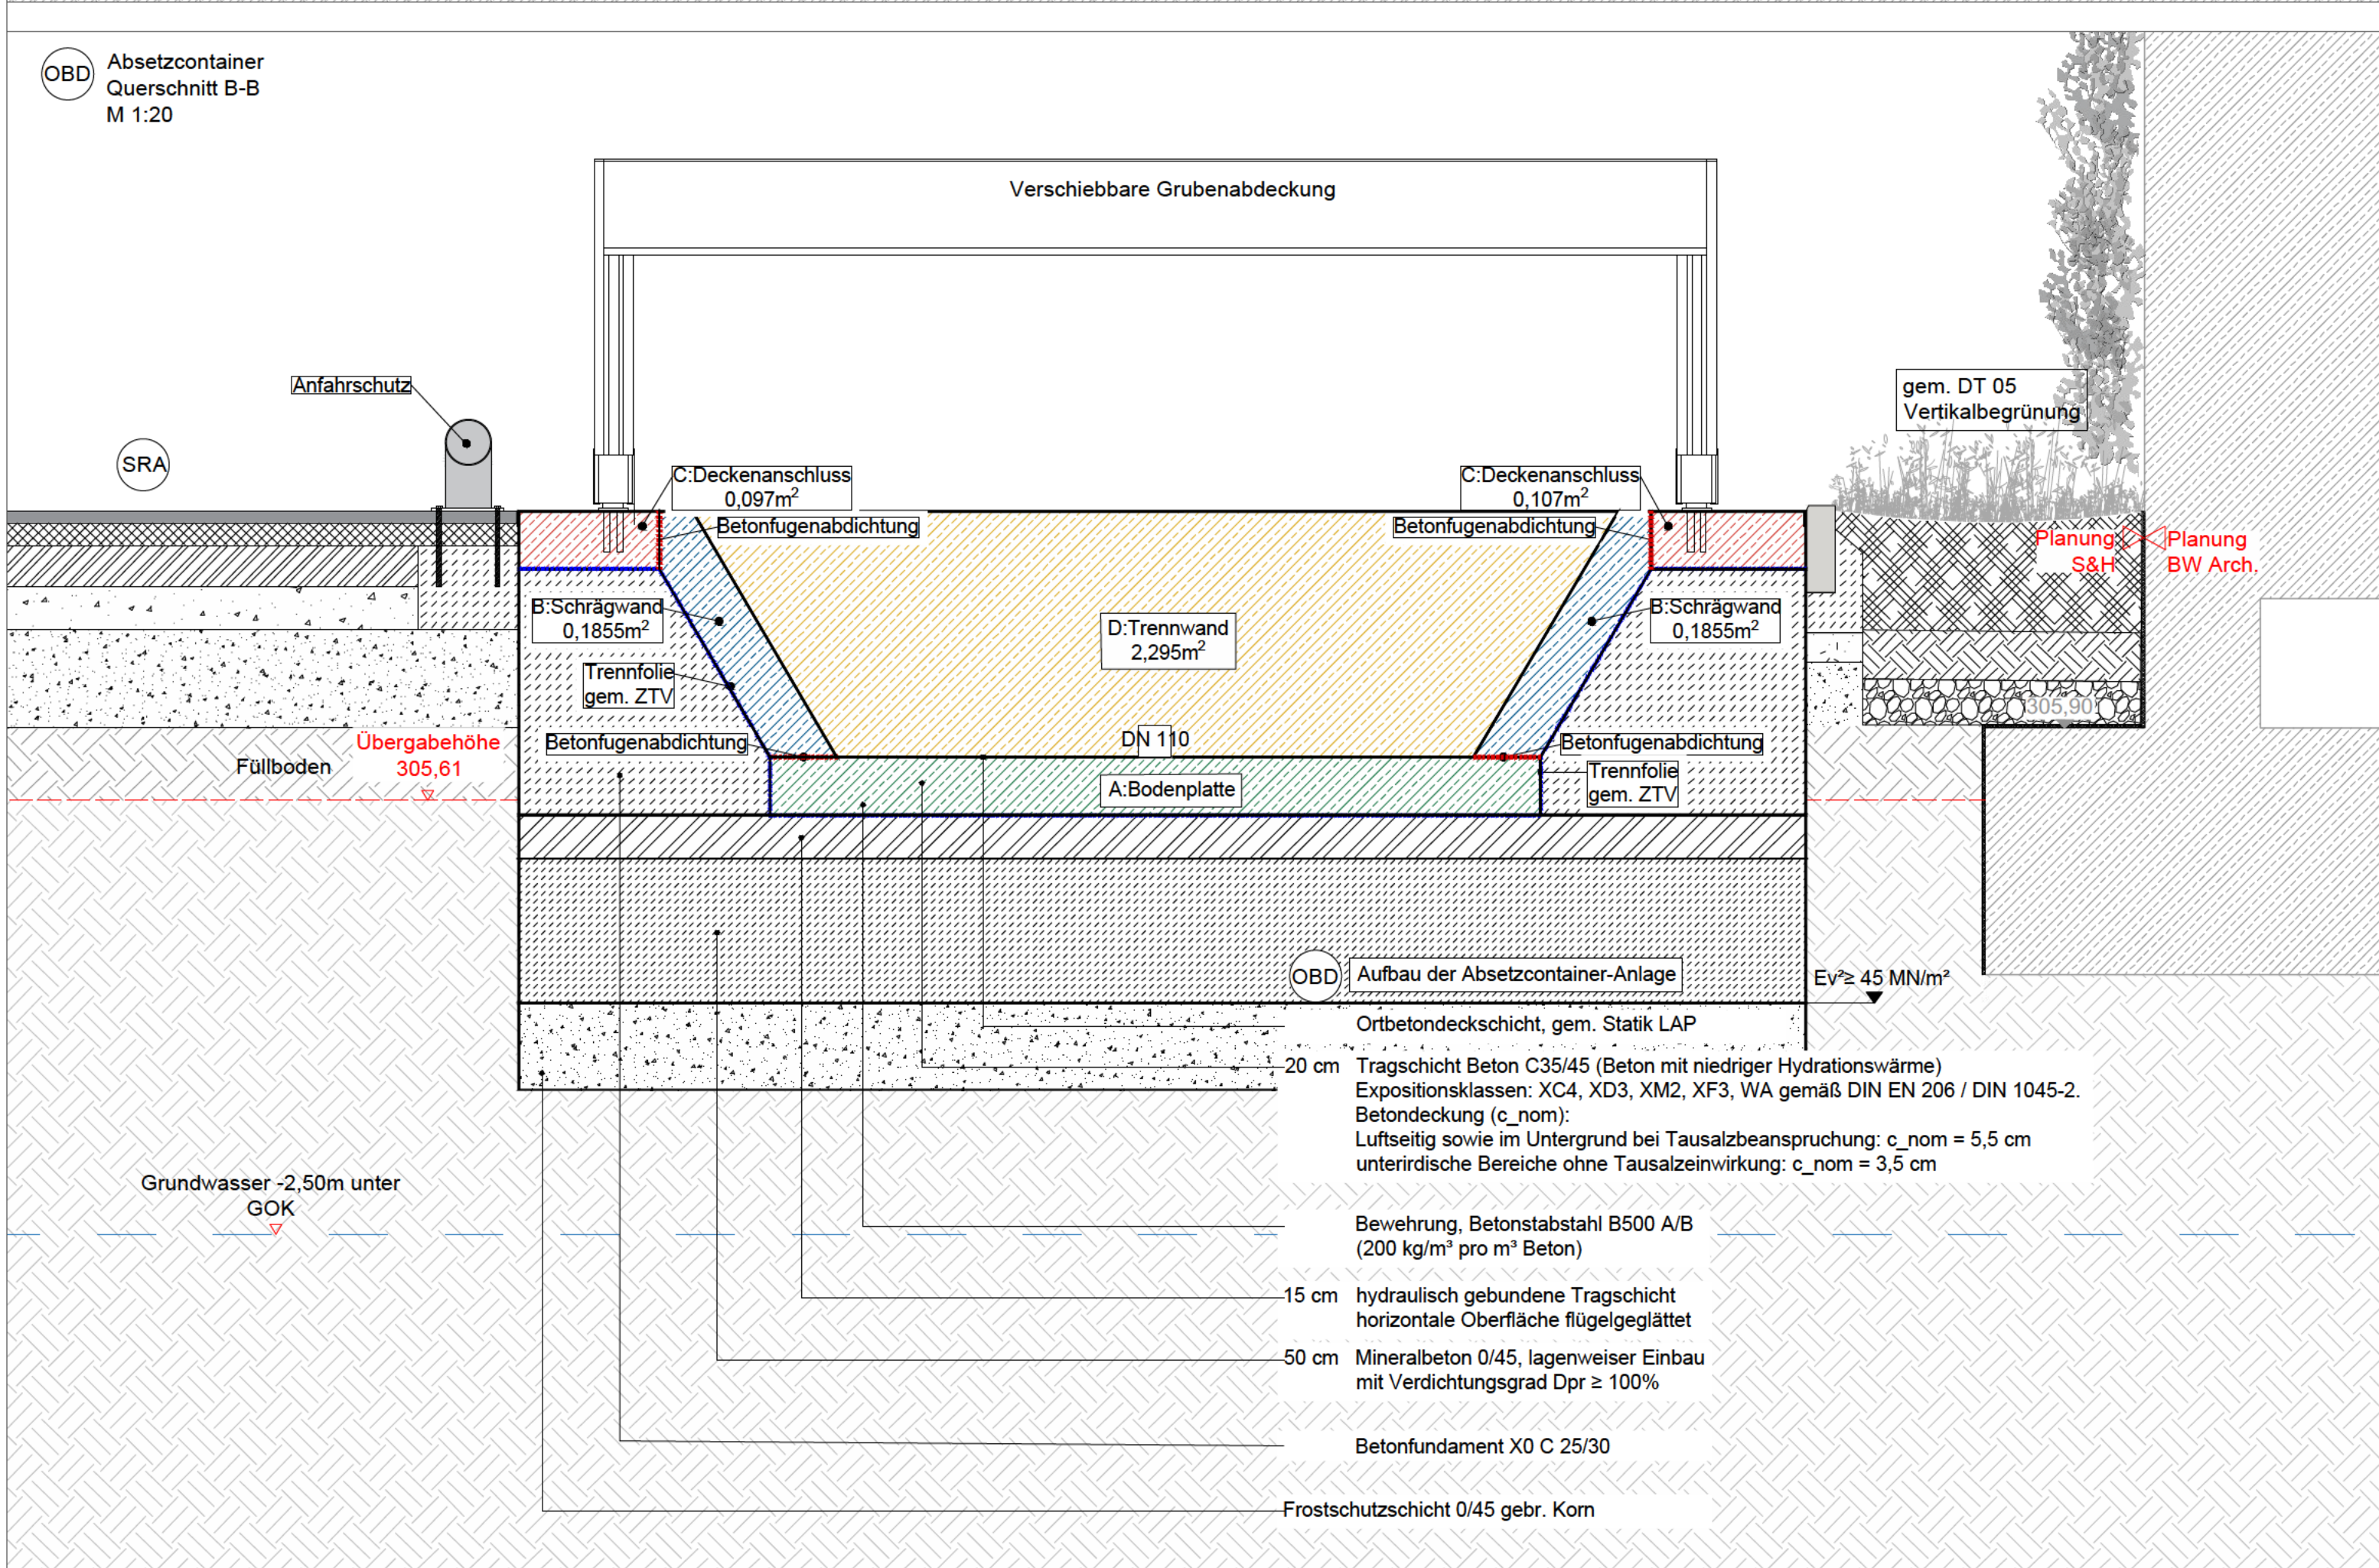
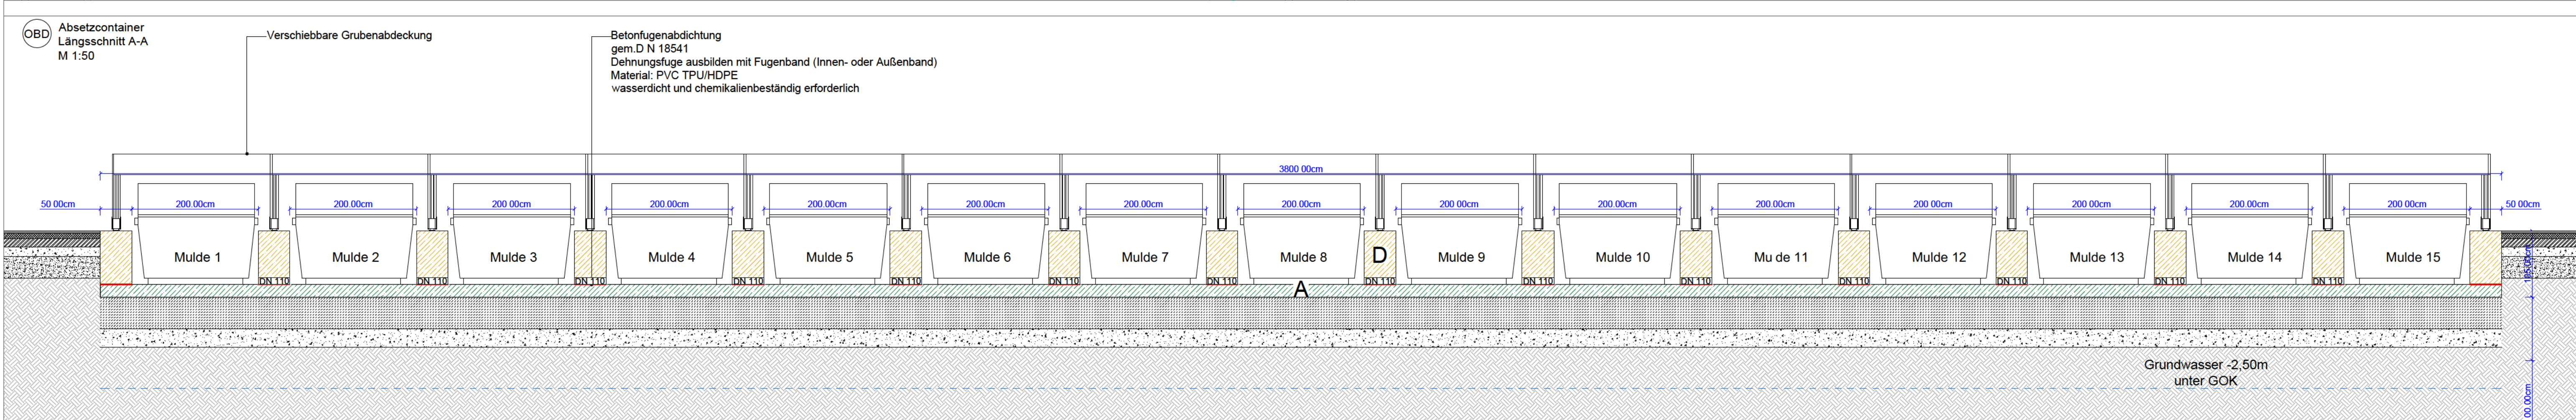


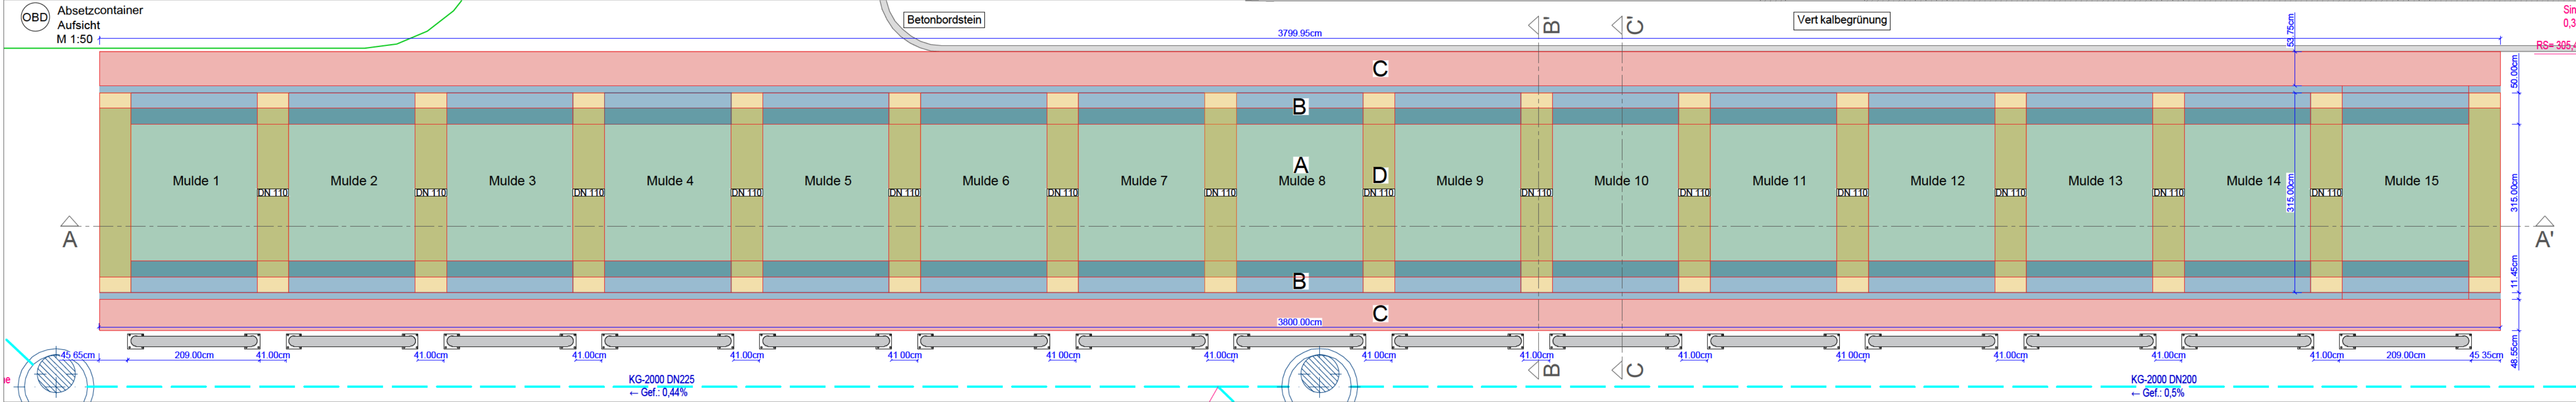

BEMERKUNGEN

Dies ist KEINE Werkplanung.
Die Werk-, Schal- und Bewehrungsplanung ist durch den AN zu erbringen und vor Bestellung/Ausführung durch die Baubewachung freizugeben.

Alle Maße sind nur ca.-Angaben!
Maße sind Achsmaße inklusive Fugen.
Winkelangaben sind nur ca.-Angaben, fortlaufende Fuchten sind zwingend einzuhalten!

Genauere Maßangaben, Bewehrungen und Dimensionierungen erfolgen gemäß Werk-, Schal- und Bewehrungsplanung des AN sowie dem örtlichen Aufmaß des AN.

Folgende Punkte sind zu beachten:

Prüffähige Statik und Ausführungsplanung sind vom AN zu erbringen.

Abschnittsweise Herstellung, Abschnittsgröße nach Wahl des AN.

Aushubtiefe bis 1,25 m unter Gelände. Bei größerer Tiefe sind Böschung oder Verbau erforderlich.
→ Eingefüllte Baugrundgutachten beilegen.

Klärung erforderlich: Aufbau unterhalb der Absetzmulde (Untergrund, Trennfolie, Sauberkeitsschicht), damit eine gleichmäßige Setzung und fugenlose Herstellung gewährleistet wird.

OKFF = 306.65 m ü. NNH

Index-Änderung-Ergänzung

Nr.	Bauteil-Ausführung	Name	Datum
V1	Planerstellung	TL/CW	18.08.23
V2	Statusänderung	CW	27.11.23
F	Anpassung Status	CW	21.05.24
F	Anpassung Gründung	TL/BP	30.11.24
F	Anfahrtschutz	TL	03.04.25
FA	zur Kalkulation	CW	17.10.25
FB	zur Kalkulation	CW	18.12.25
FC	zur Ausführung Baustelle	CW	02.04.26
FD	zur Ausführung Baustelle	RC	09.09.26

Freianlagen Details

Plannummer
SOER 5 SH BTC DT XXX AUS 007 - FD Absetzcontainer 07

805x 1025
18.08.23

Baumfirma
Neubau Betriebszentrale SÖR
Am Pferdemarkt 23-26
90439 Nürnberg

Stadt Nürnberg
SOR
Sulzbacher Straße 2-6
90489 Nürnberg
Tel.: +49(0)911 231-14404
Fax: +49(0)911 231-14410
stephan.sparger@stadt.nuernberg.de

Bauherr/Betreiber
Stadt Nürnberg
SOR
Sulzbacher Straße 2-6
90489 Nürnberg
Tel.: +49(0)911 231-14404
Fax: +49(0)911 231-14410
stephan.sparger@stadt.nuernberg.de

Bauherrvertretung
Stadt Nürnberg
Hochbauamt H/B
Marienfortgraben 11
90402 Nürnberg
Tel.: +49(0)911 231-4252
Fax: +49(0)911 231-5628
anja.fenner@stadt.nuernberg.de

Landschaftsarchitekt
[Logo]