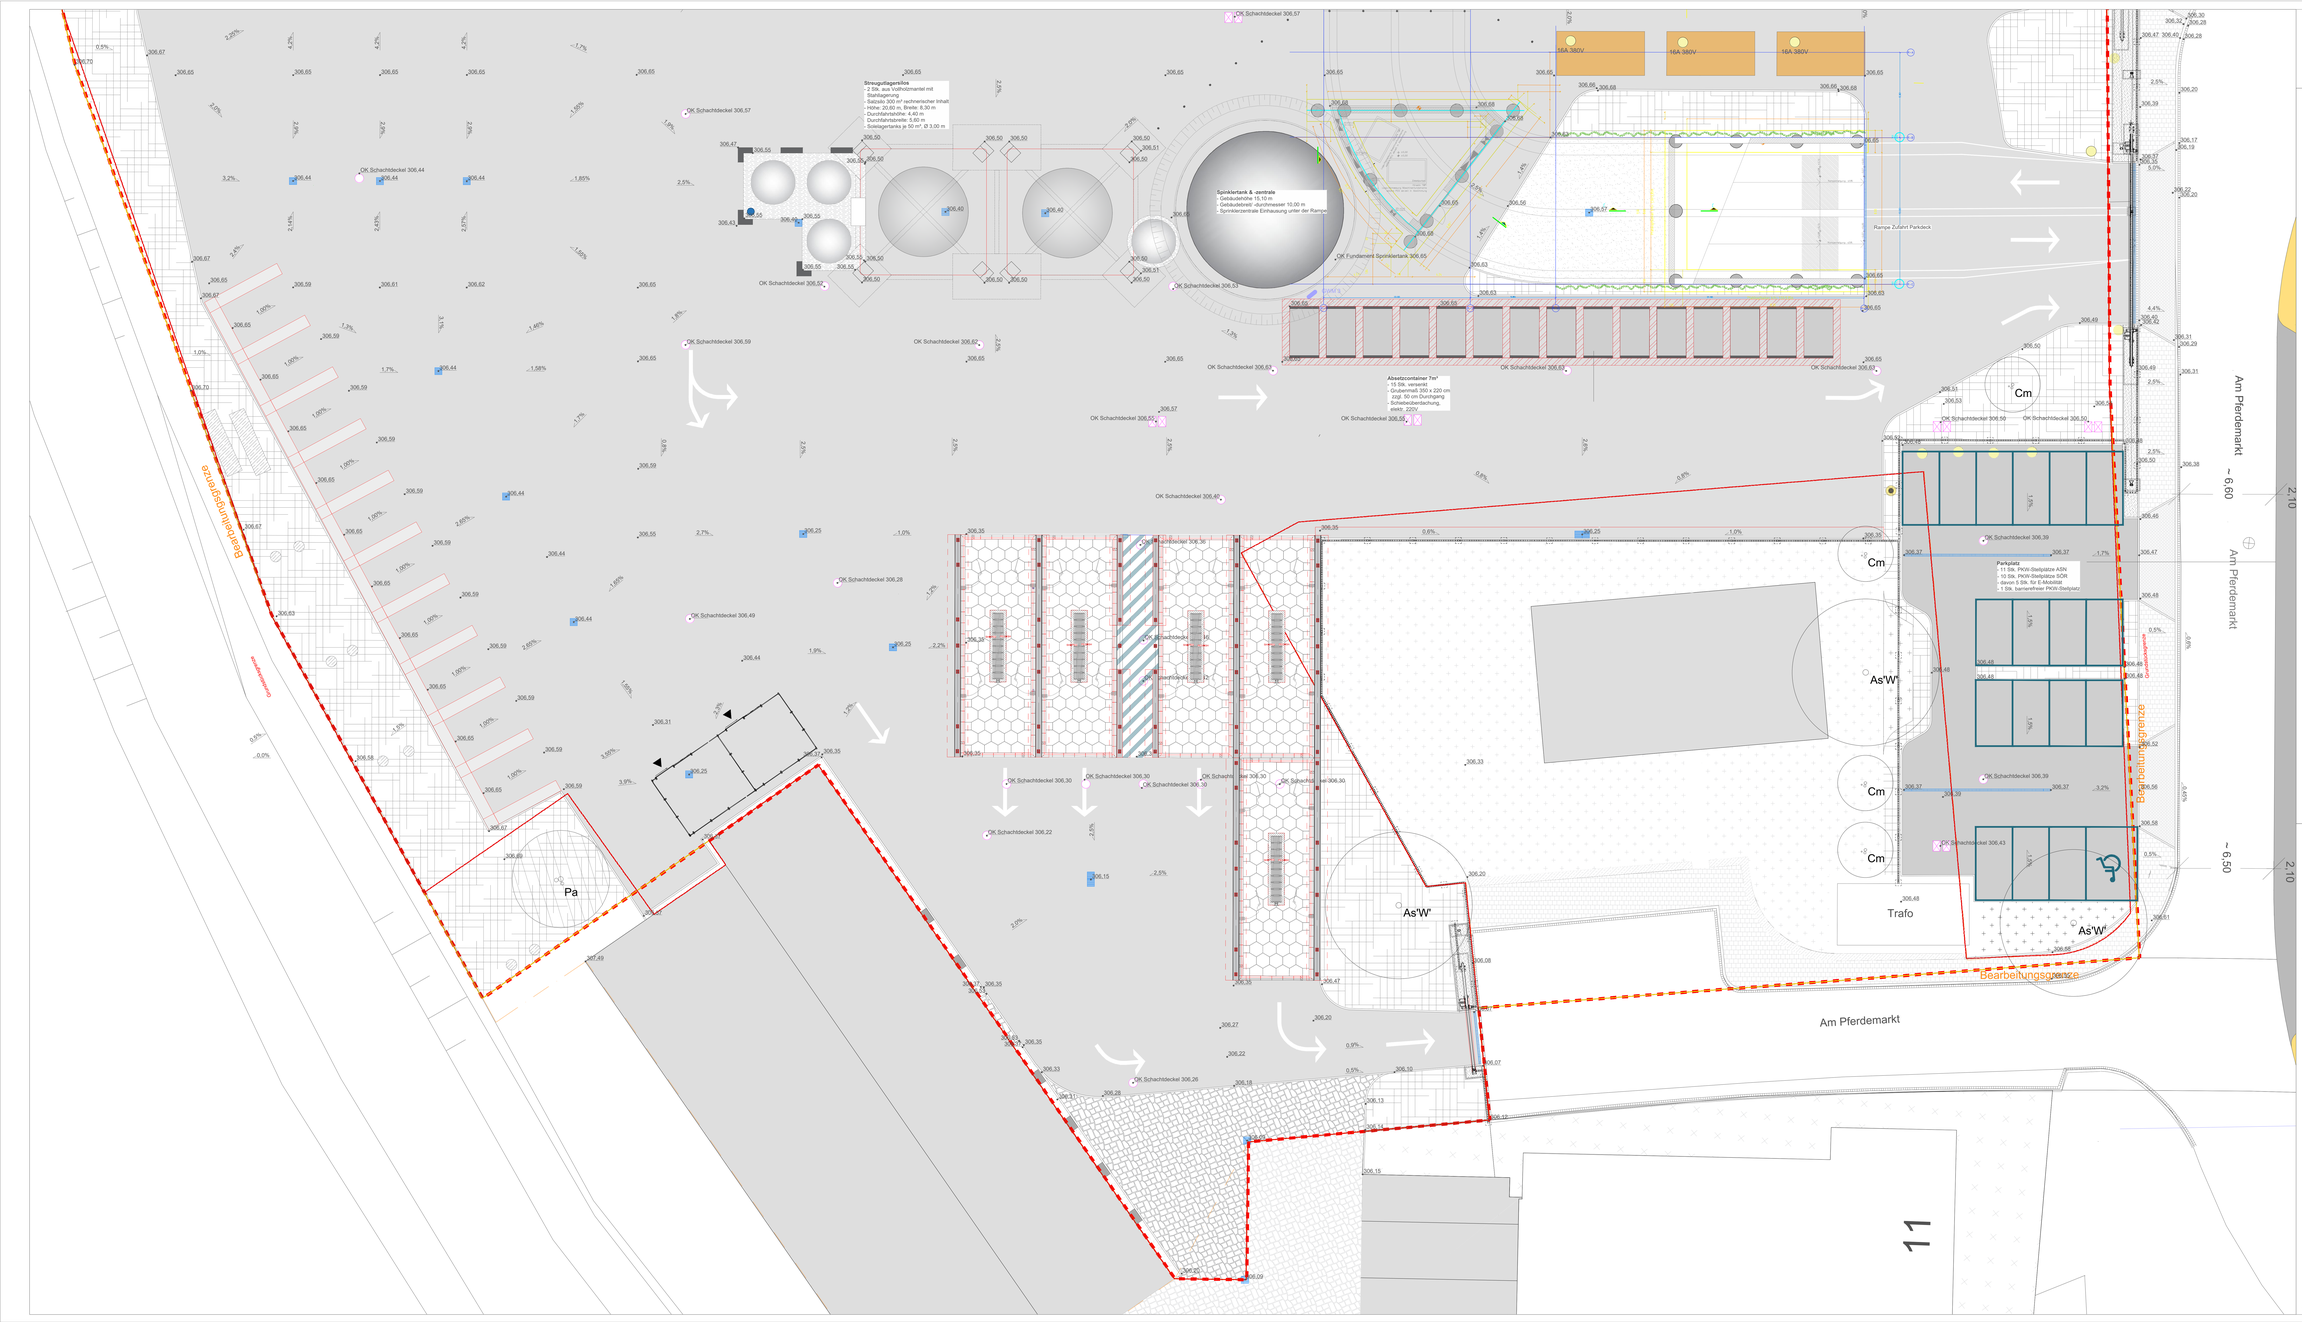
Strebungsgrenze
Bearbeitungsgrenze
Am Pferdemarkt
Pa
As'W'
Trafo
11
Cm
Parkplatz
- 11 Stk. PKW-Stellplätze ASN
- 10 Stk. PKW-Stellplätze SÖR
- davon 2 Stk. für E-Mobilität
- 1 Stk. barrierefreier PKW-Stellplatz
Rampe Zufahrt Parkdeck
Spinklertank & -zentrale
- Gebäudehöhe 15,10 m
- Gebäudebreite/ -durchmesser 10,00 m
- Sprinklerzentrale Einhausung unter der Rampe
Absatzcontainer 7m²
- 15 Stk. versetzt
- Grundmaß: 350 x 220 cm
zzgl. 50 cm Durchgang
- Schwellenberbauung, elektr. 220V
Streugutlagerschüre
- 2 Stk. aus Vollholzmantel mit Stahlagerung
- Salzsilo 300 m³ rechteckiger Inhalt
- Höhe: 20,60 m, Breite: 8,30 m
- Durchfahrtshöhe: 4,40 m
- Durchfahrtsbreite: 5,60 m
- Solegartanlage je 50 m² Ø 3,00 m
OK Fundament Spinklertank 306,65
16A 380V
OK Schachtdeckel 306,57
OK Schachtdeckel 306,44
OK Schachtdeckel 306,59
OK Schachtdeckel 306,62
OK Schachtdeckel 306,53
OK Schachtdeckel 306,63
OK Schachtdeckel 306,50
OK Schachtdeckel 306,39
OK Schachtdeckel 306,43
OK Schachtdeckel 306,40
OK Schachtdeckel 306,28
OK Schachtdeckel 306,49
OK Schachtdeckel 306,30
OK Schachtdeckel 306,22
OK Schachtdeckel 306,26
