




Allgemein

- Grundstücksgrenze
- Bearbeitungsgrenze/Endarbeiten
- Höhenpunkt - Neuplanung
- Gefälle & Gefällelenkung

Befestigte Flächen

- Spütreiche Asphaltdeckschicht, Verkehrsfläche AC 11 D SP DIA - 10/40-65 A oder Asphaltdeckschicht, Besucherparkplatz AC 10 D M, mit Stämmen 50/70
- Tragschichtbetondecke, Lagerfläche Fahrzeughalle und Durchfahrt Tragschichtbeton C30/37, mit Stahlmaten armiert 40kg/m², Vliesstoff gem. ZTV Beton-SB 07
- Großsteinfeststoff Bestand

Allgemeine Einbauten

- Entwässerungsrinne 15cm - C250, NW 100 mm, Breite 150mm, Höhe 155mm, Mit Stagroß aus Gusseisen EN-GJS, KTL-beschichtet (Fahrbahn, Besucherparkplatz)
- Entwässerungsrinne 25cm - E600, NW 200mm; Breite 251mm, Höhe 255mm, Mit Stagroß aus Gusseisen EN-GJS, KTL-beschichtet (Fahrbahn, Werkstraße)
- Polymer-Beton-Rinne, DN100 - D400, Breite 153mm, Höhe 150mm, Länge 1000mm, Gussrost, Schwerlastrost Gussgröße 150-20 D400, KTL Beschichtung in Glimmergrau (Tipp Mufu-Gebäude)
- Polymer-Beton-Rinne, DN100 - D400, Brigg 153mm, Höhe 150mm, Länge 1000mm, Schweißrost Gussgröße 150-20 D400, KTL Beschichtung in Glimmergrau (Türen/ Fenster Mufu-Gebäude)
- Sinkasten zu Rinne 50x25cm, 50x16, 50x12cm, Befestigungsart und Abdeckung wie Rinne
- Ablauf - 50x50 cm, BK E600, Gussrostabdeckung, Ablaufkörper nach DIN 4052, Höhe 130 cm, Rohranschluss DN 160 (Fahrbahn, Werkstraße)
- Notüberlauf 30x30 BK A15, Guss-Längstabdeckung, Ablaufkörper nach DIN 4052, Höhe 130 cm, Rohranschluss DN 160 (Fahrbahn, Werkstraße)
- Ladestelle E-Mobility - Leistung Gewerk ELT

Grünflächen

- Wiese/ Wildstauden
- Ansaat, 50% Gräser, 50% Blumen und Kräuter
- Entwässerungsfläche - Wiesenansaat/Wildstauden
- Aster finkarti 'Wunder von Stafy' - AFVWS
- Calluna vulgaris x caerulea Karl Foerster - CxK 'K'
- Geranium renardi 'Philippe Vapelle' - GrPV
- Hebe salicifolia 'Dreierling' - HeSD
- Liolastrum spicata 'Florentine Violet' - LiFV
- Molinia caerulea 'Moorhexe' - McM
- Panicum virgatum 'Rothschie' - PvR
- Vertikale Begrünung
- Akebia quinata - Aq
- Hedera helix - Hh
- Platanus orientalis 'Engelmanni' - PlOE
- Viola floribunda - 'Rosea' - VFR
- Wisteria sinensis 'Alba' - WsA
- Gehölzflächen
- Ceanothus impressus 'Vici' - CrV
- Cornus mas - Cms
- Euonymus europaeus - Ee
- Physocarpus Diabolo - PD
- Prunus spinosa - Ps
- Pyracantha coccinea 'Red Column' - PcRc
- Spiraea cinerea - Sc
- Viburnum Pragenae - vpp
- Viburnum tinus - Vt

Teil 1

Teil 2

Index-Änderung-Ergänzung

Nr.	Bauart-Ausführung	Name	Datum
F	Palmerstellung	TL/CW	04.07.24
FA	zur Kalkulation	CW	17.10.25
FB	zur Kalkulation	CW	18.12.25
FC	zur Ausführung Baustelle	CW	02.04.26
FD	zur Ausführung Baustelle	RC	09.09.26

Freianlagen Legende

Plannummer
SOER_8_SH_BTC_UE_E00_AUS_009_FD_Schleppkurven 02

Skala 1:500
Datum
SOER_8_SH_BTC_UE_E00_AUS_251226.dwg