


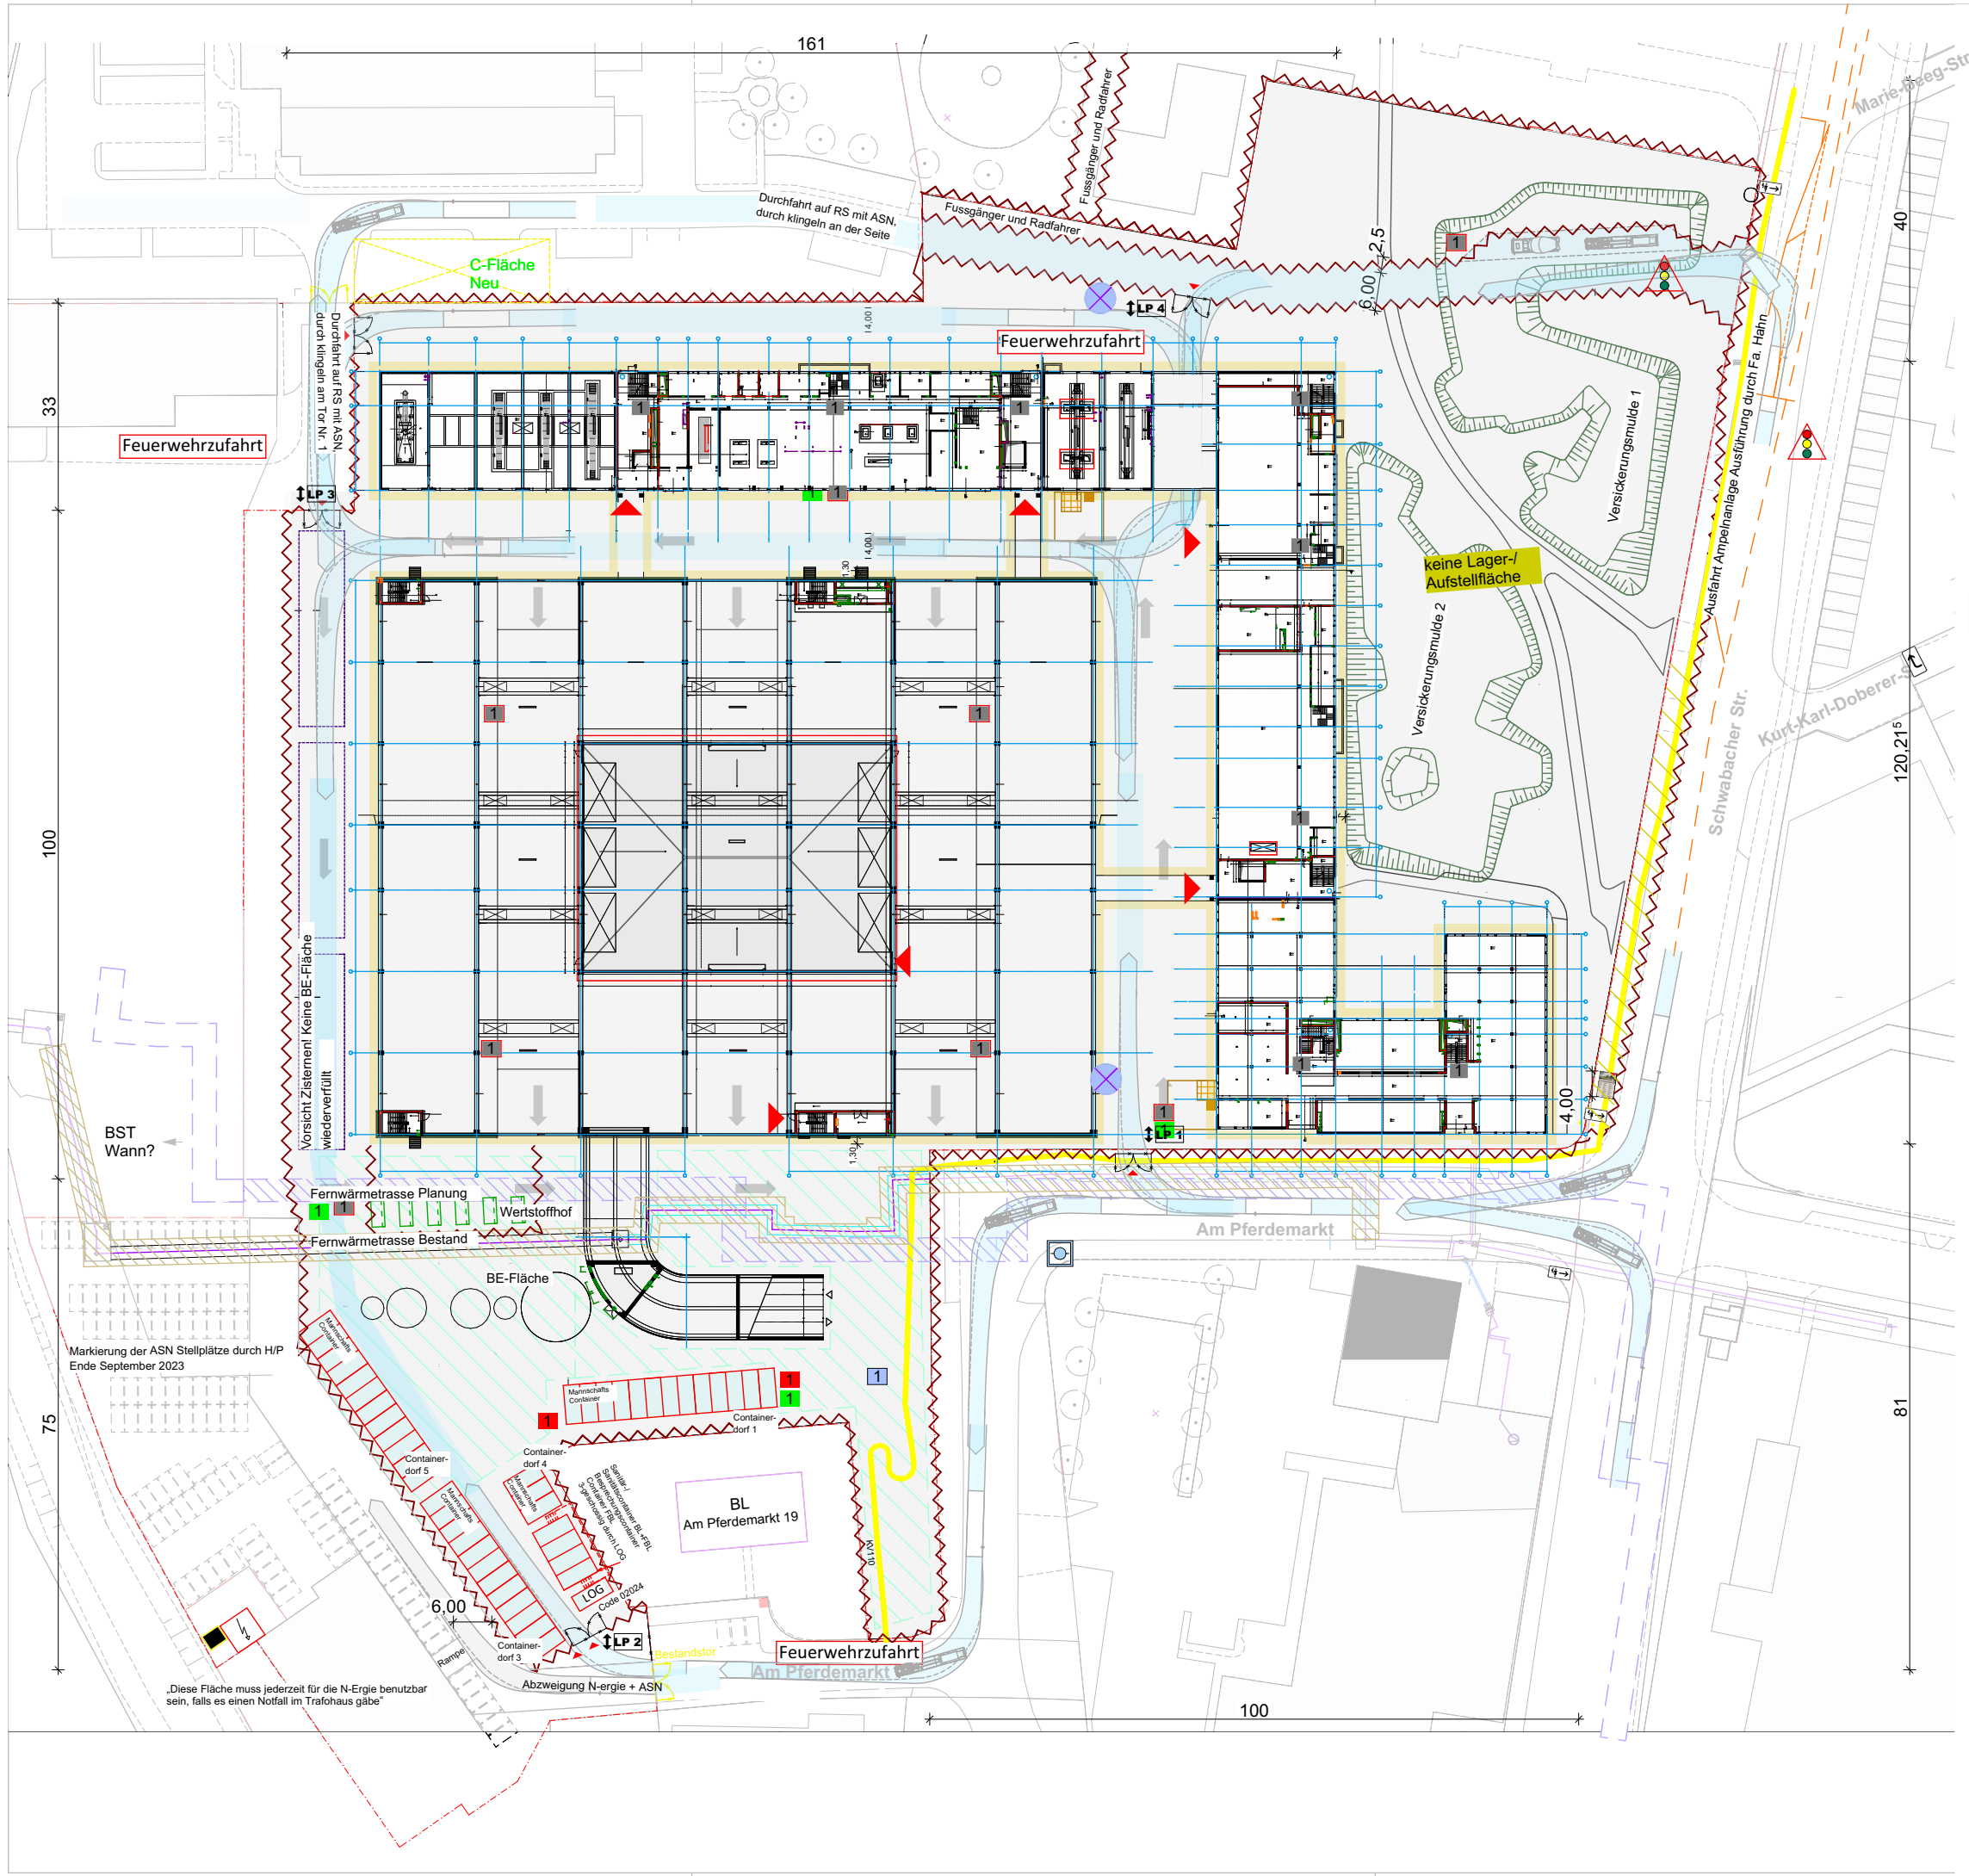

Legende

-  Bauschild
-  Zugänge
-  Hydrant
-  prov. BST Trafostation
-  Baustellenparkplätze
-  N-Ergie 110 kV Leitung
-  Fernwärmeleitung Planung
-  BE-Fläche
-  Containerstellfläche nach Fertigstellung Rohbau Hochbau AN TGA + ELT
-  Bauleitung
-  Zutrittskontrollcontainer
-  Bauzaun
-  Ampelanlage
-  Zufahrt
-  Trafo
-  Tor
-  Baumschutz
-  Briefkasten
-  Lastfreier Bereich zur Böschungskante
-  Schutzcontainer
-  Haltebucht
-  Gerüststellfläche
-  Einbringplattform 3 x 3m Bauaufzug 1,5 x 1,5m Tabufläche 7,5 x 7,5m
-  BE Containerverteiler
-  BE Baustromverteiler
-  BE Kranverteiler
-  BE Gruppenverteiler
-  BE Wandlermessung
-  Containe dorf 1



Baumaßnahme
Neubau
Betriebszentrale SÖR
Am Pferdemarkt 23-26
90439 Nürnberg



Bauherr/Betreiber
Stadt Nürnberg
SÖR
Sulzbacher Straße 2-6
90489 Nürnberg
Tel.: +49(0)911 231-14404
Fax: +49(0)911 231-14410
stephan.spangler@stadt.nuernberg.de

Bauherr/Vertretung
Stadt Nürnberg
Hochbauamt H/P
Marienfortgraben 11
90402 Nürnberg
Tel.: +49(0)911 231-4252
Fax: +49(0)911 231-5629
H-SÖR.Zentrale@stadt.nuernberg.de

Planformat
DIN A3

Plan-Nr.
Phase 5
Innenausbau

Datum: 09.07.2024