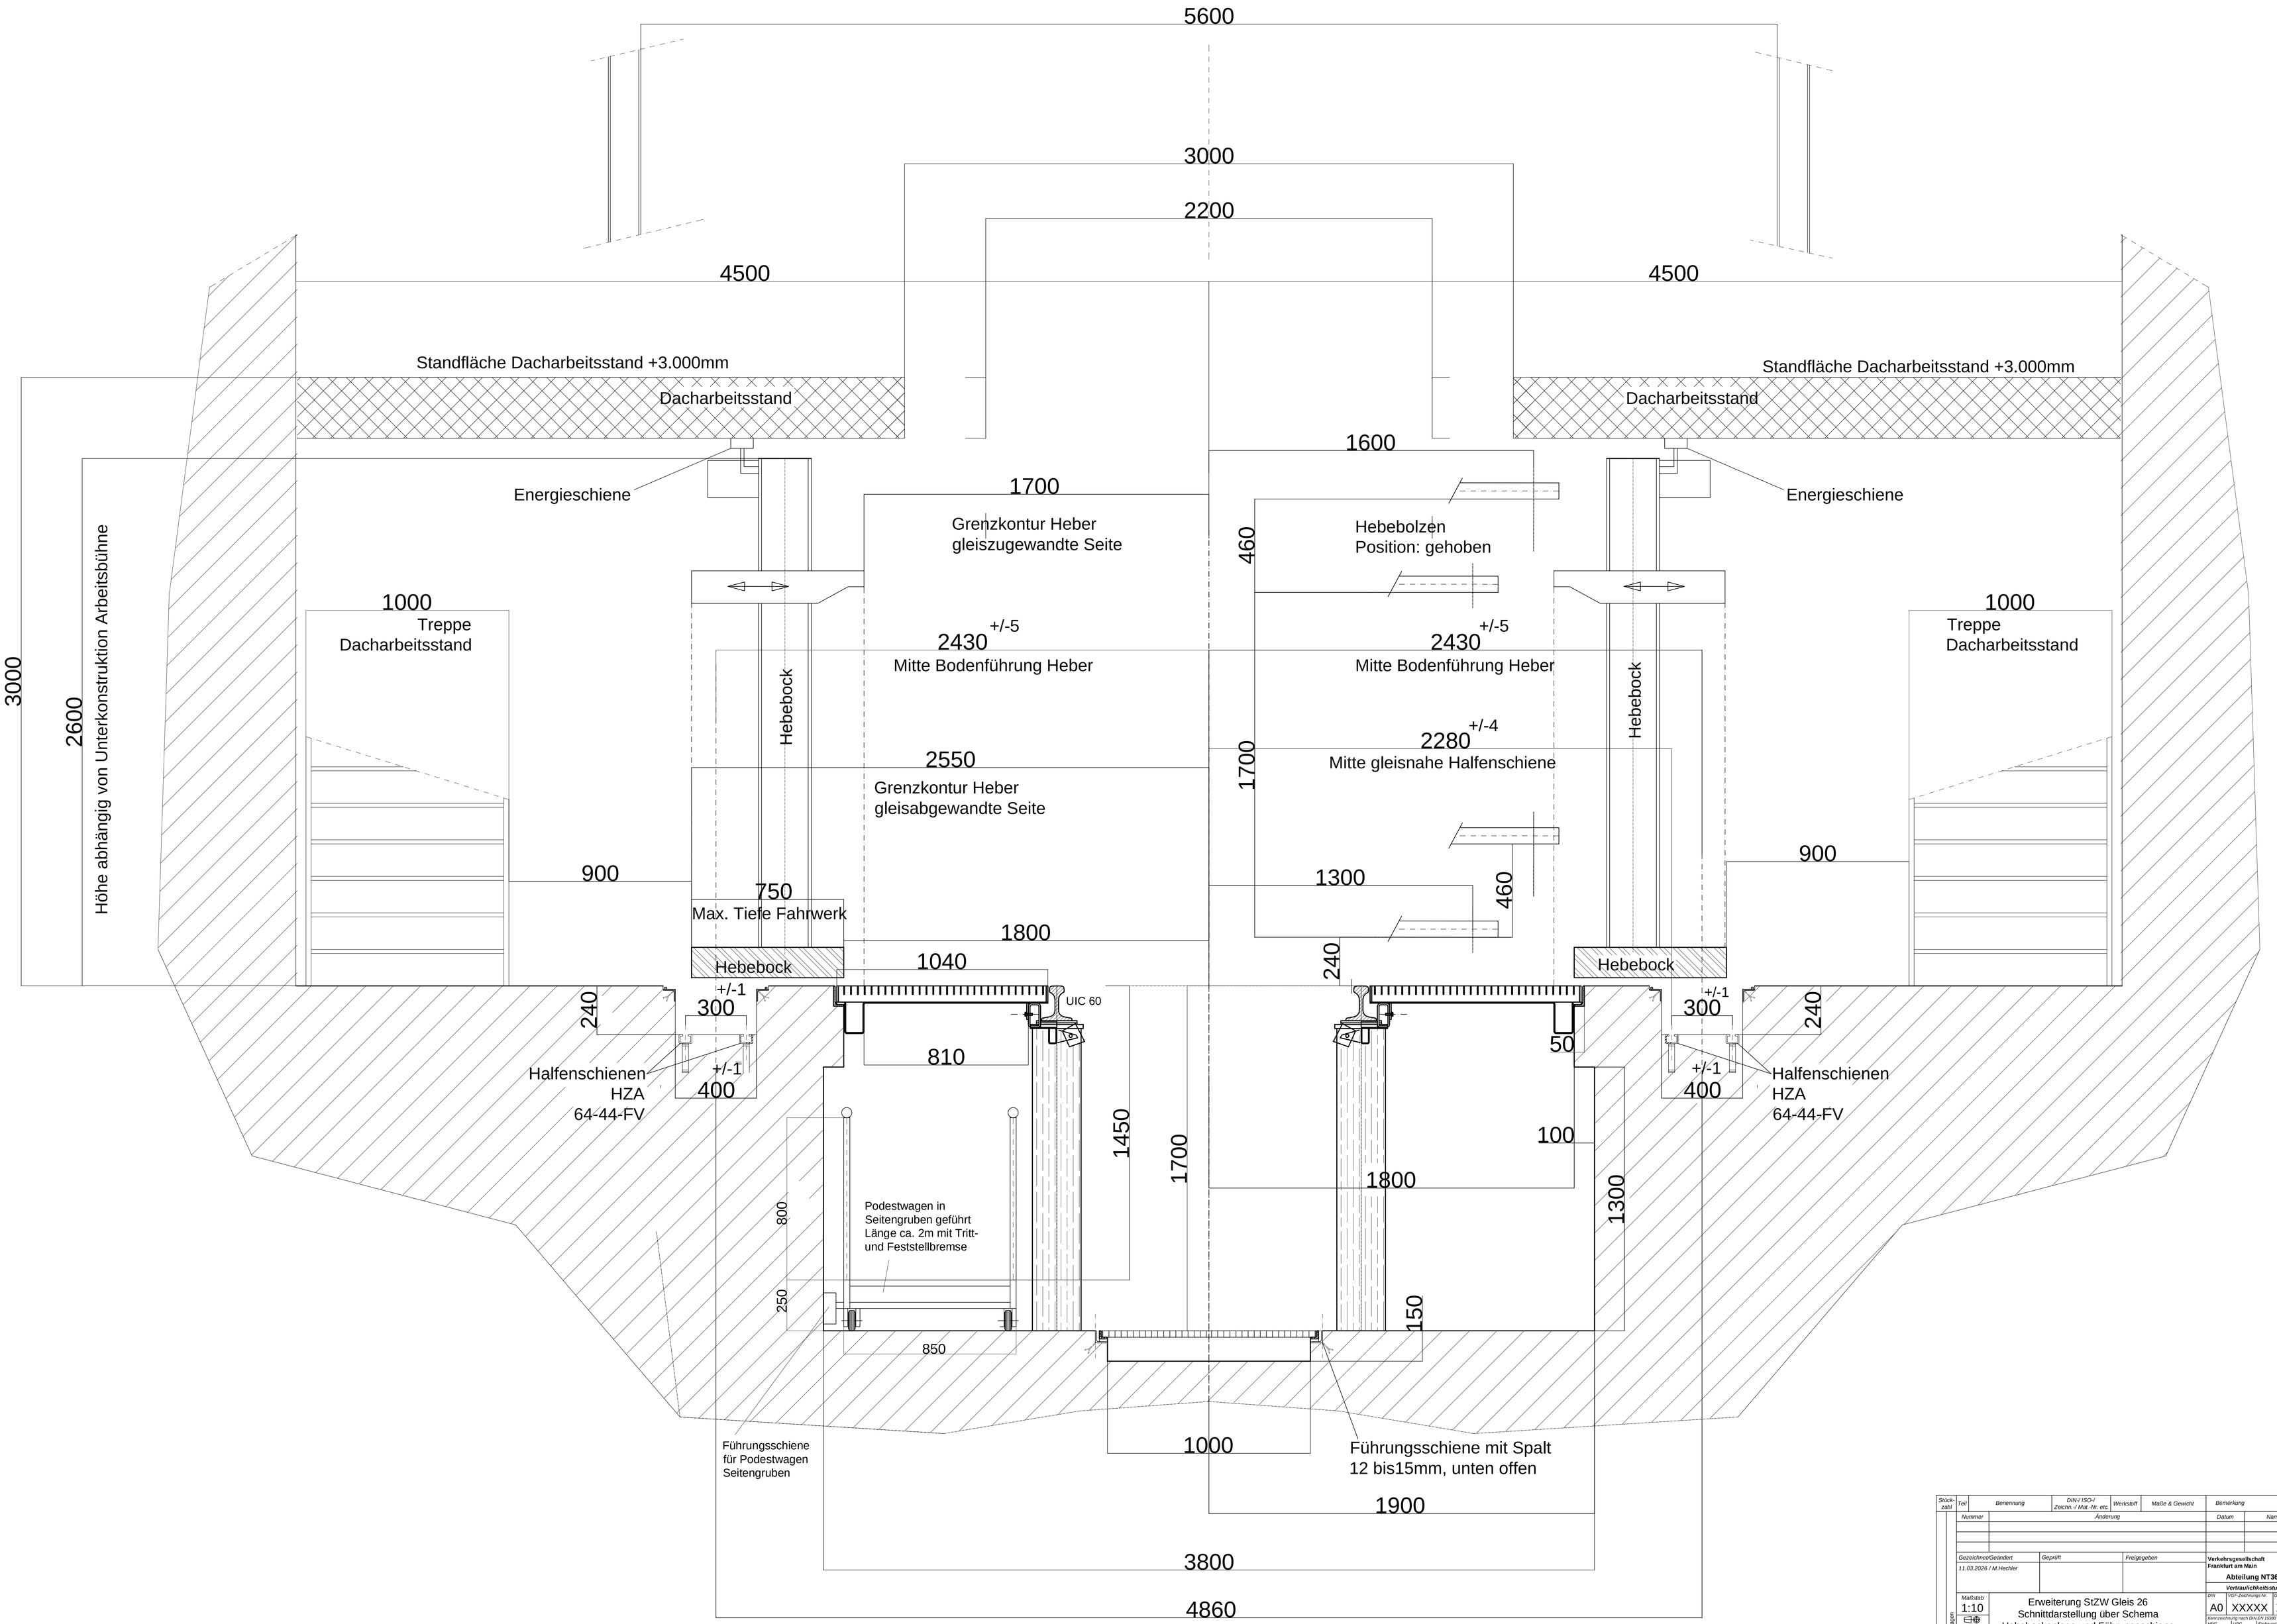


Stück-zahl	Teil	Benennung	DIN-/ ISO-/ Zeichn.-/ Mat.-Nr. etc.	Werkstoff	Maße & Gewicht	Bemerkung
Nummer		Änderung			Datum	Name
Gezeichnet/Geändert		Geprüft		Freigegeben		
11.03.2026 / M.Hechler						

Verkehrsgesellschaft Frankfurt am Main
VGF
Abteilung NT36.04
Vertraulichkeitsstufe 2

Maßstab 1:10

Erweiterung StZW Gleis 26
Schnittdarstellung über Schema
Hebebockanlage und Führungsschiene

DIN A0 | VGF-Zeichnungs-Nr. XXXXX | Ersatzteil-Nr. XXXX

Herstellungsgrad nach DIN EN 13306: HPG X | LPG X | Einbauort XX

Version X.X | Blatt 1

Bauart: S-Wagen

Ersatz für: