

Darstellung Heben am
Beispiel T-Wagen

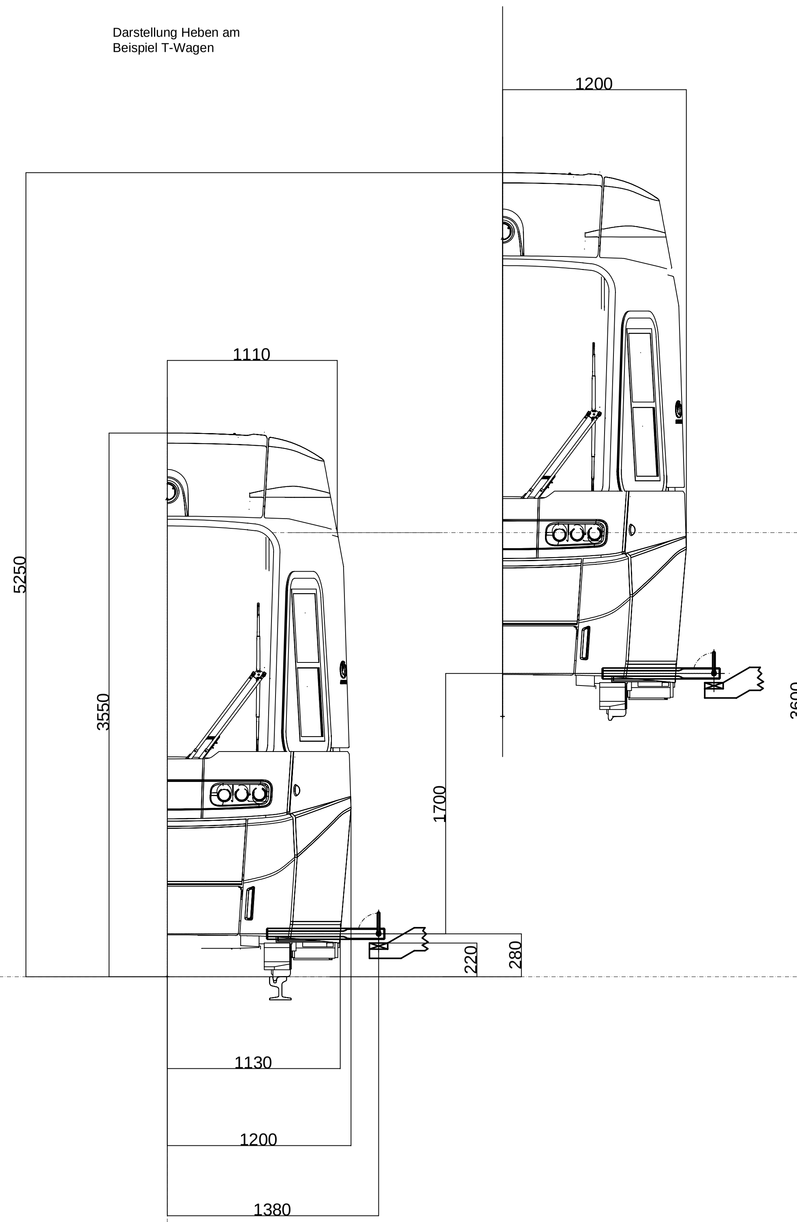

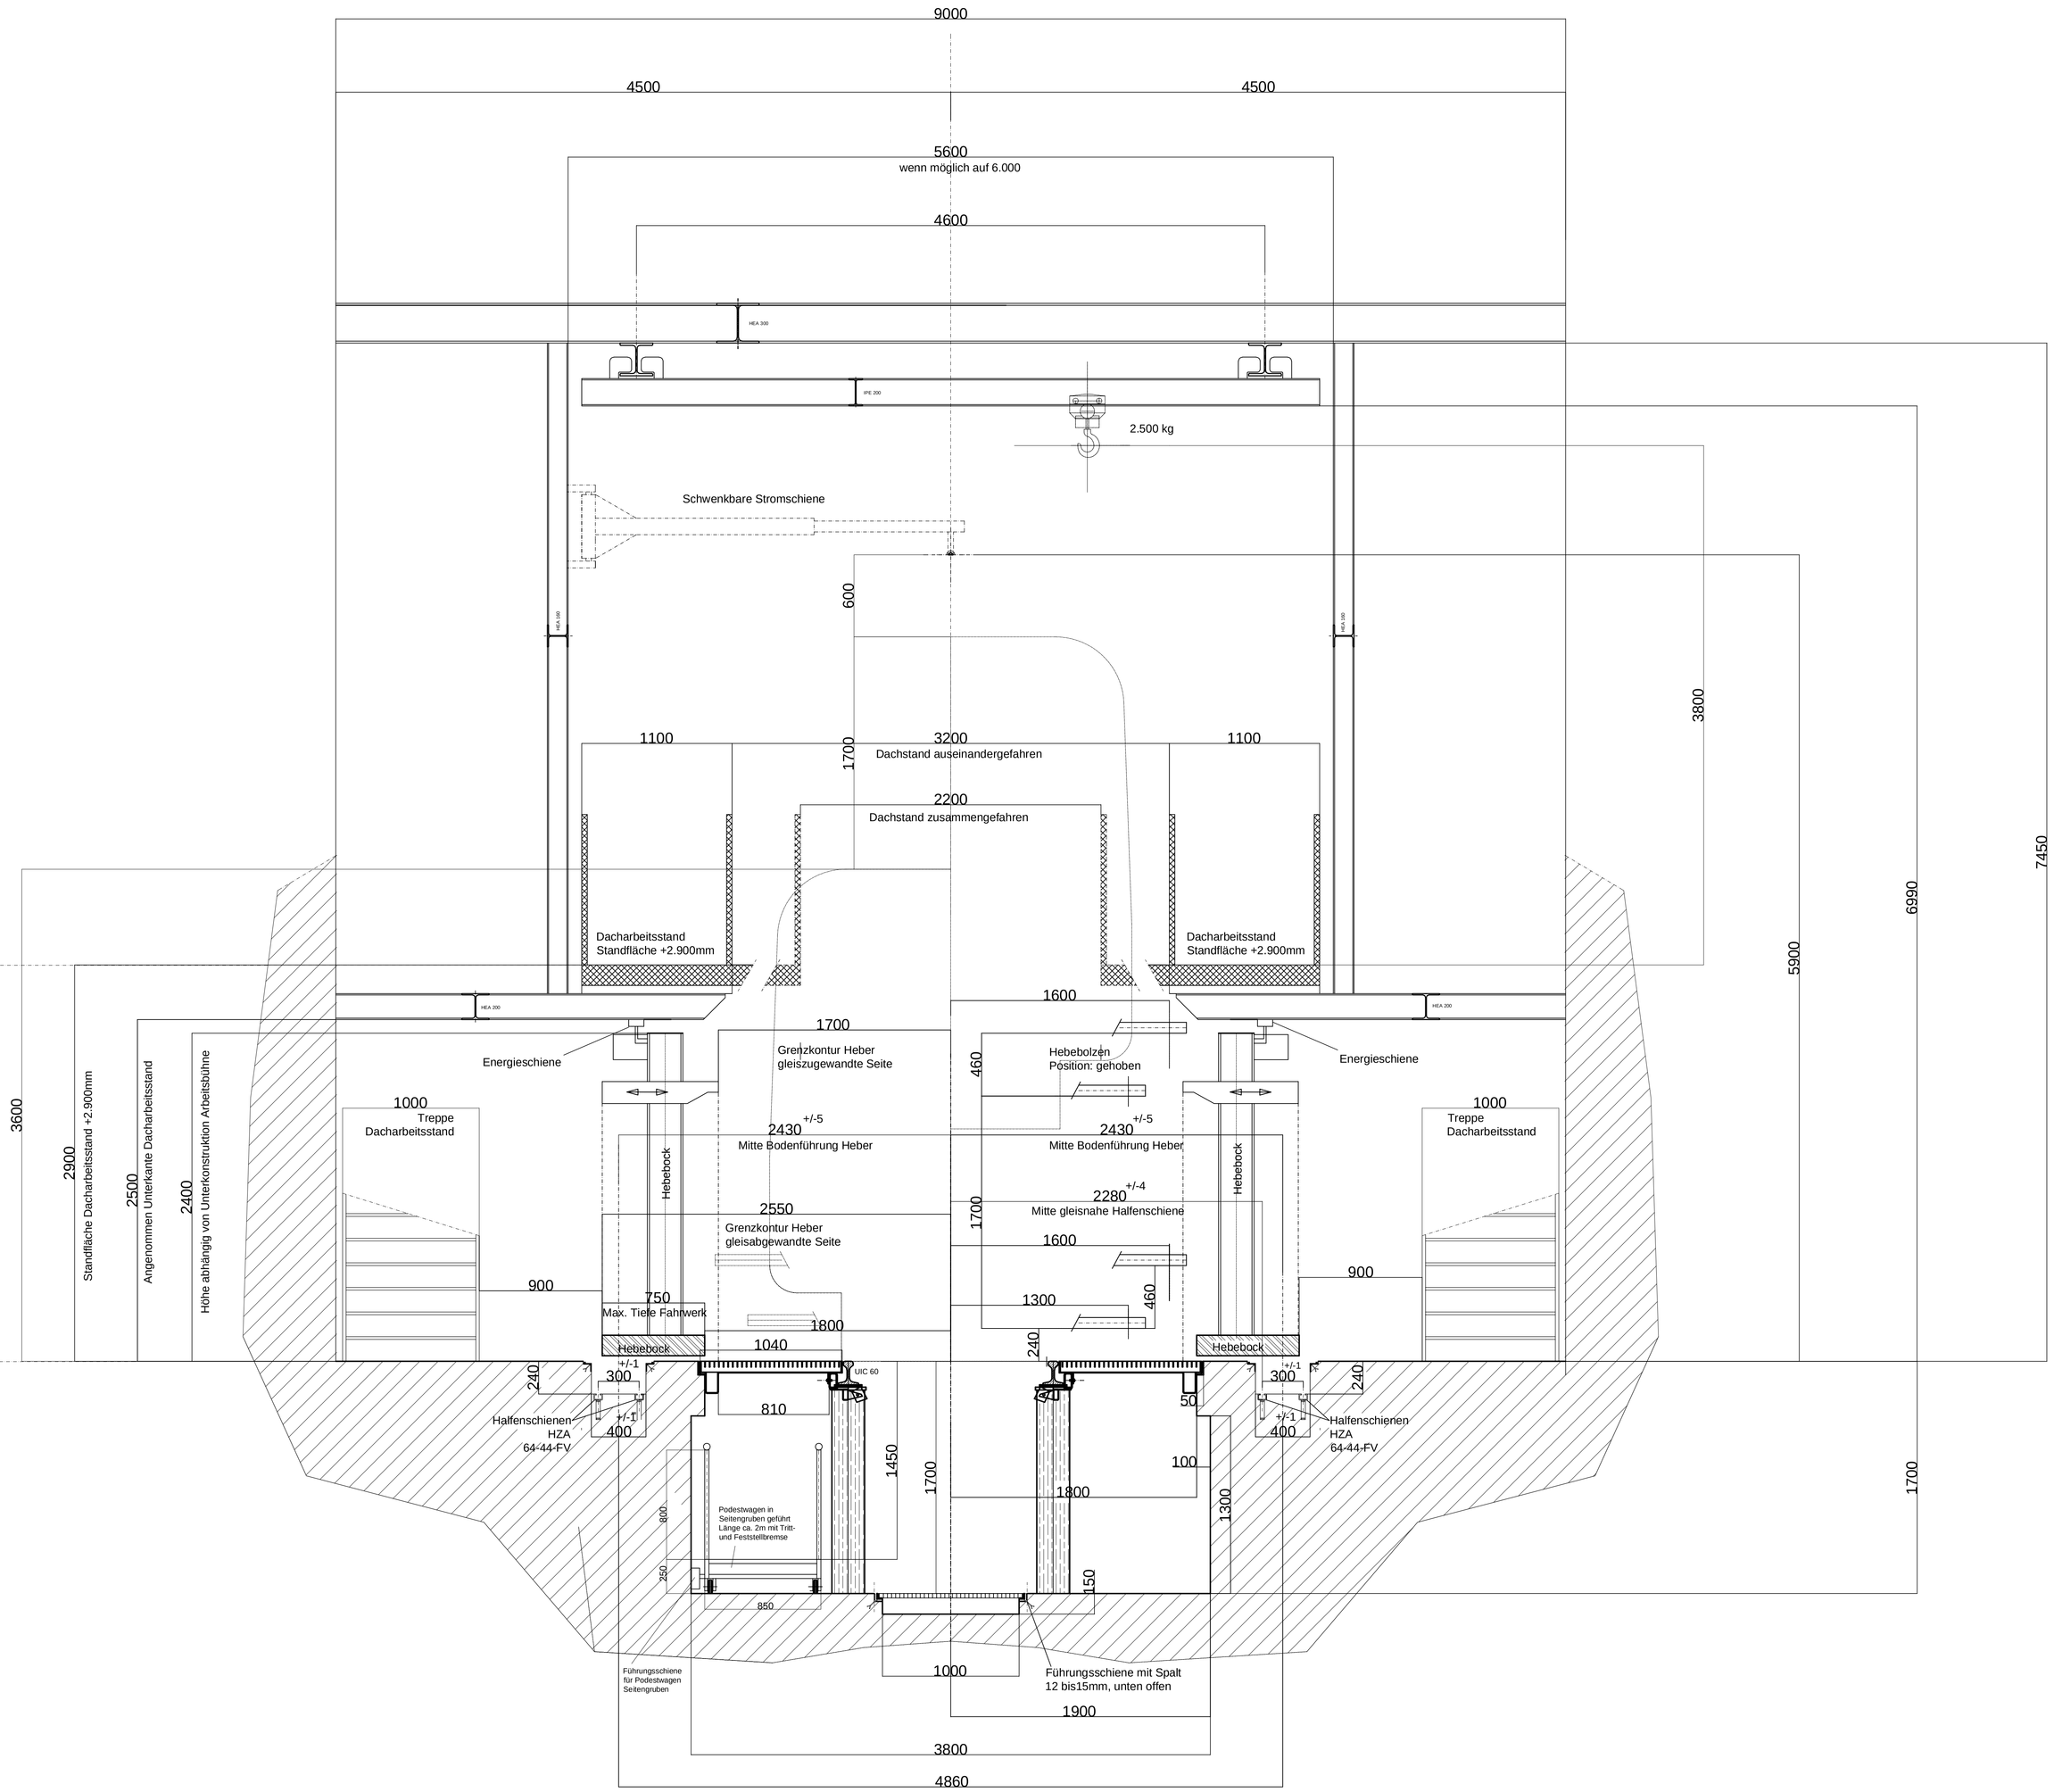

Stück-zahl	Teil	Benennung	DIN / ISO / Zeichn.-/ Mat.-Nr. etc.	Werkstoff	Maße & Gewicht	Bemerkung

Nummer	Änderung	Datum	Name

Gezeichnet/Geändert	Geprüft	Freigegeben
10.09.2026 M.Hechler		

Verkehrsgesellschaft Frankfurt am Main

Abteilung NT36.04

Vertraulichkeitsstufe 2

Maßstab 1:20

Gleis 26 Schnitt
Prinzipdarstellung der Einbauten zur Instandhaltung der Schienenfahrzeuge

DIN	VGF-Zeichnungs-Nr.	Gruppen-Nr. (alt)
A0	XXXXX	XXXX

Abmessprüfung nach DIN EN 23580:		
APO	UPO	Einbauort
X	X	XX

Baustf. X-Wagen

Allgemeine Toleranzklasse nach DIN ISO 2768 m (mittel) bzw. K

Ersatz für:

Version X.X Blatt 1