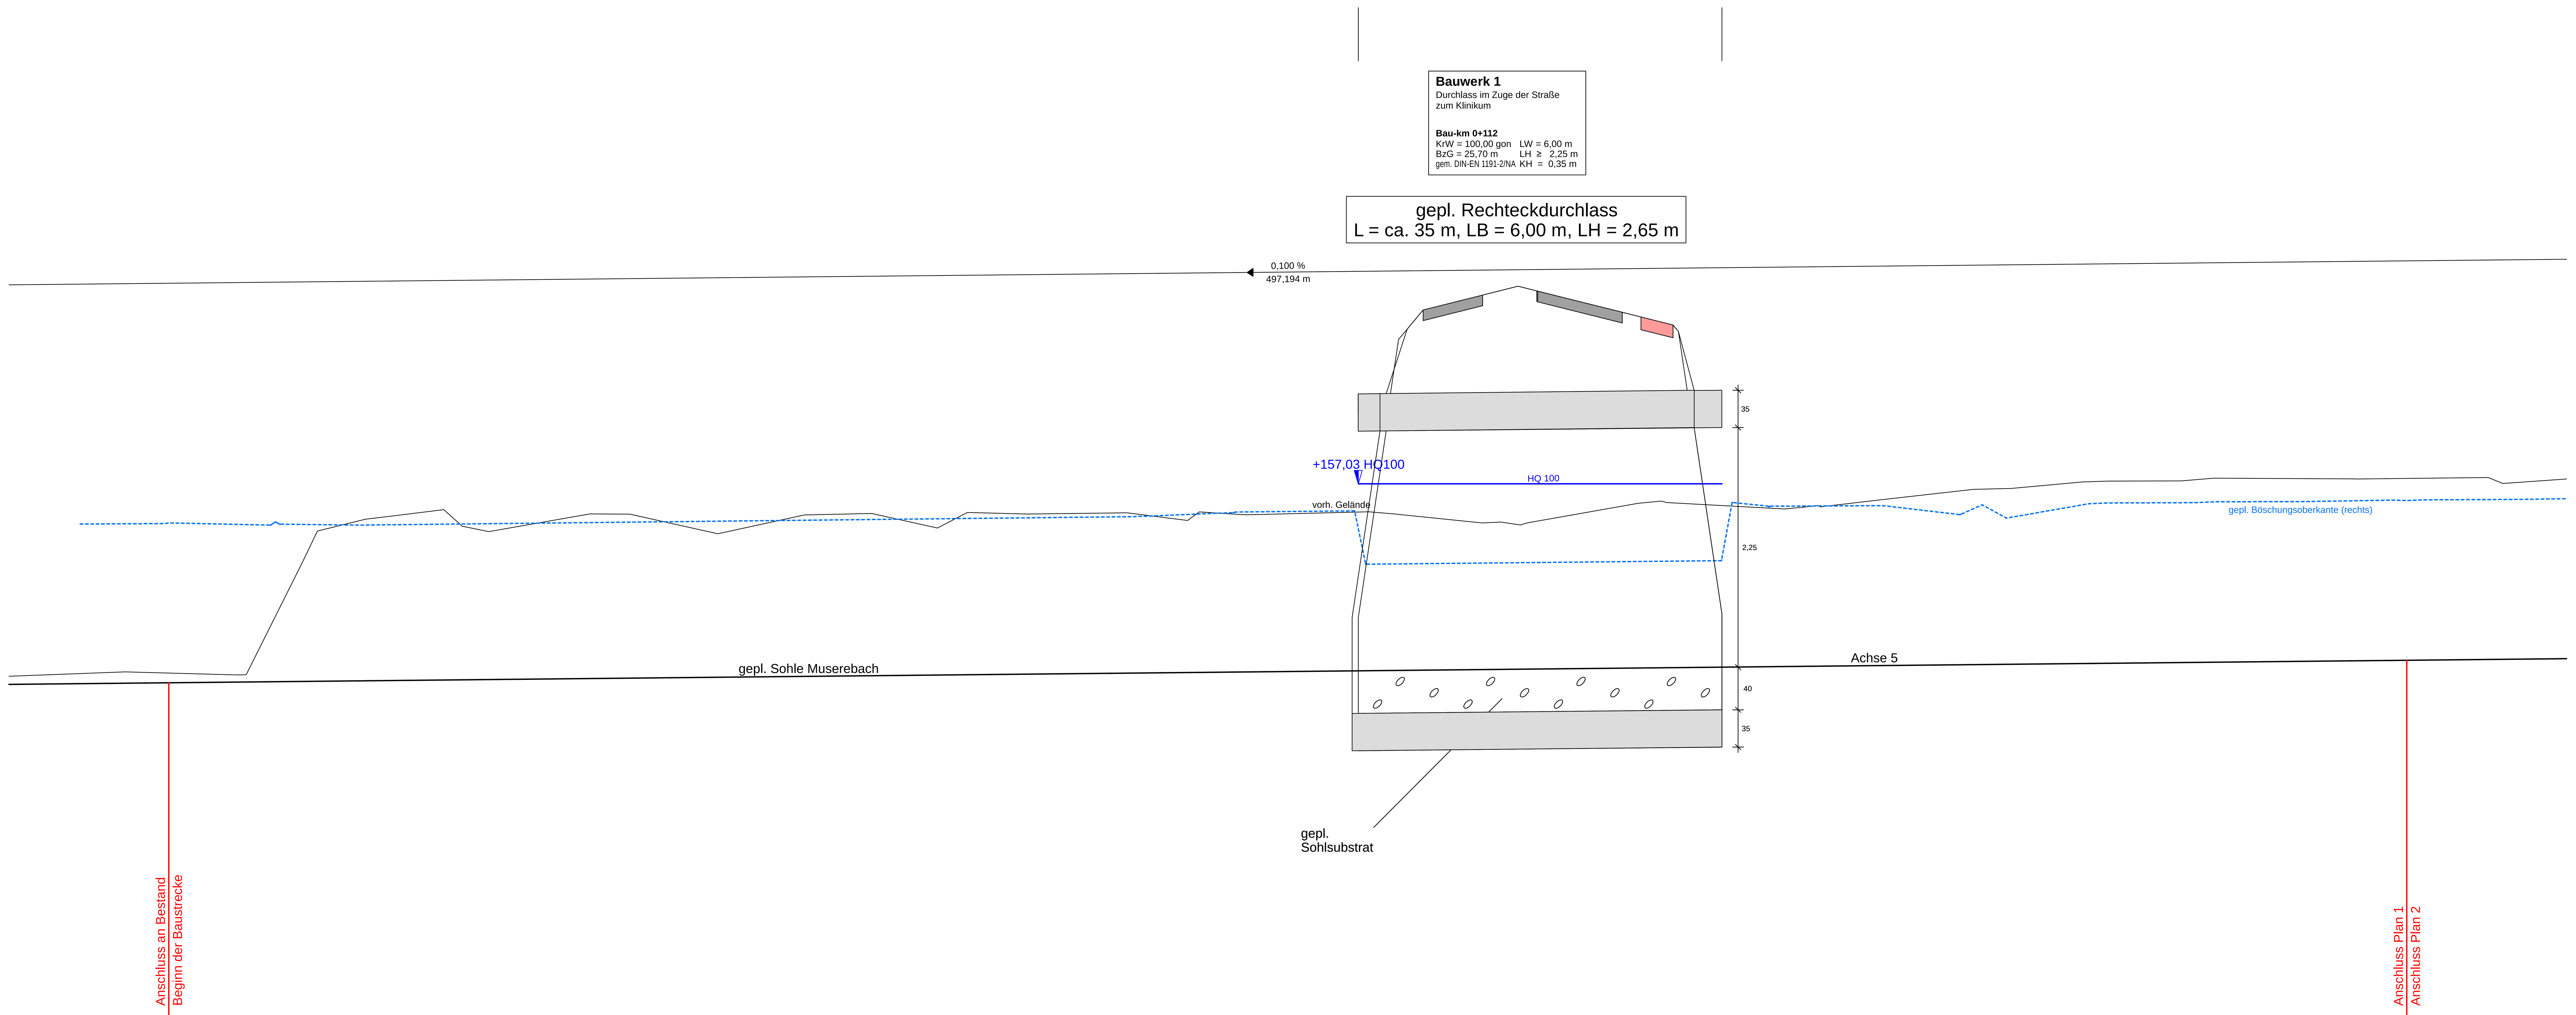


152,00 m ü. NHN

gepl. Grabensohle	155,15	155,16	155,17	155,19	155,21	155,23	155,25	155,27	155,29	155,31	155,33	155,35	155,37
gepl. BöschungsOK			156,67	156,66	156,68	156,70	156,72	156,77	156,29	156,82	156,83	156,85	156,87
Station Gradiente													
vorh. Geländehöhe	155,24	155,25	155,79	156,58	156,59	156,66	156,76	156,76	156,71	156,80	156,98	157,07	157,08
Station Gelände	80,00	90,00	100,00	120,00	140,00	160,00	180,00	200,00	220,00	240,00	260,00	280,00	300,00

0+100 0+200 0+300

Zeichenerklärung

- Damm
- Einschnitt
- Tangentenschnittpunkt mit: Ausrundungshalbmesser, Tangentenlänge, Bogenstichmaß, Höhe TS-Punkt, Station TS-Punkt (H = 2500,000 m; T = 50,000 m; f = 0,500 m; km 2+057,306; h TS = 199,981 m)
- Angabe von Gefälle und Steigung in %, Länge und Halbmesser der Gefällstrecke (3,000 % 286,072 m; 1,000 % 231,917 m)
- Tangentenschnittpunkt mit Höhenangabe (+208,563)
- Ausrundungsbeginn Kuppe / Ausrundungsende Wanne
- Gradiententiefpunkt
- Gradientenhochpunkt
- Einmündung links
- Einmündung rechts

vorhandene Abläufe	geplante Abläufe
AR / AL Ablauf rechts / links	AR / AL Ablauf rechts / links
MAR / MAL Muldenablauf rechts / links	MAR / MAL Muldenablauf rechts / links

RS Ingenieure
Beratende Ingenieure VBI Bauingenieurbüro
D-77855 Achern, Allerheiligenstraße 1, Telefon 07841/6949-0, info@rs-ingenieure.de

25.8033.T	Datum	Name
bearbeitet	Sep. 26	Huber
gezeichnet	Okt. 26	Meyer
geprüft		

Stadt Lahr

	Datum	Name
bearbeitet		
gezeichnet		
geprüft		

Straßenbauverwaltung Baden-Württemberg
REGIERUNGSPRÄSIDIUM FREIBURG

	Datum	Name
bearbeitet		
gezeichnet		
geprüft		

Index	Art der Änderung	Datum	Name

	von Netzknoten	nach Netzknoten	Station
Anfangsstation	7612 008	7612 017	2 750
Endstation	7612 008	7612 017	3 455

Lagesystem	☒ UTM	☐ GK		Kataster Stand: 11 / 2025
Höhensystem	☒ NHN (DHHN2016)	☐ NHN (DHHN92)	☐ NN	Bestandsvermessung: 07 / 2025

AUSFÜHRUNGSPLANUNG

Straße: B 415
Ort: Lahr
PSP-Element-Nr. :

Unterlage 6 Blatt-Nr. 5
Höhenplan Achse 5
Muserebach
Maßstab: 1:250/25

Bundesstraße 415

Neubau eines Knotenpunkts zur Anbindung des Neubaus Ortenau Klinikum in Lahr

Bau-km 0+075,000 - 0+315,000

Aufgestellt:
Stadtverwaltung Lahr
Amt für Grün, Umwelt und Tiefbau
Abt. Tiefbau

Lahr, den

VORABZUG
Achern, den 30.10.2026


Nur zur Ausschreibung

Geobasisdaten © Landesamt für Geoinformation und Landentwicklung Baden-Württemberg
Geofachdaten © Landesanstalt für Umwelt, Messungen und Naturschutz Baden-Württemberg

RS Ingenieure, Allerheiligenstraße 1, 77855 Achern, Tel. 07841/6949-0

Projekt: 8033-T Datum: 12.06.26 Datei: 06_HP_005_Bemass.PLT

card_1

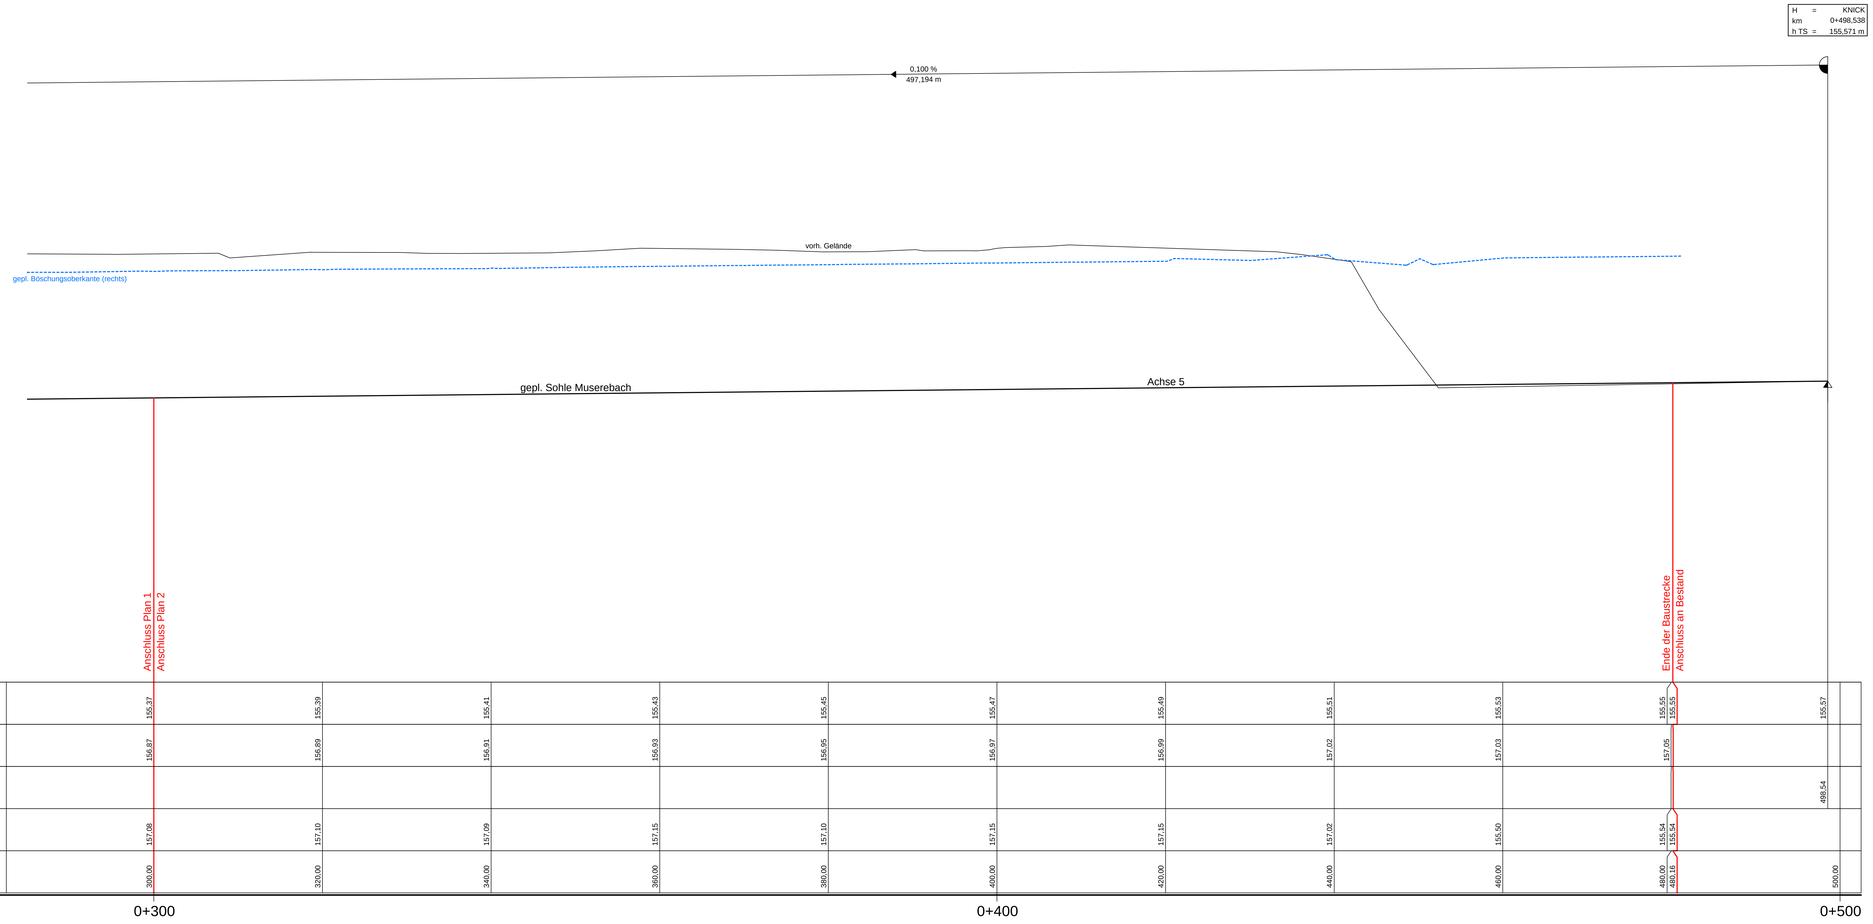

Zeichenerklärung

- Damm
- Einschnitt
- Tangentenschnittpunkt mit: Ausrundungshalbmesser, Tangentenlänge, Bogenstichmaß, Höhe TS-Punkt, Station TS-Punkt
- Angabe von Gefälle und Steigung in %, Länge und Halbmesser der Gefällstrecke
- Tangentenschnittpunkt mit Höhenangabe
- Ausrundungsbeginn Kuppe / Ausrundungsende Wanne
- Gradientiefpunkt
- Gradientenhochpunkt
- Einmündung links
- Einmündung rechts
- vorhandene Abläufe
- geplante Abläufe
- AR / AL Ablauf rechts / links
- MAR / MAL Muldenablauf rechts / links

RS INGENIEURE
Beratende Ingenieure VBI Bauingenieurbüro
D-77855 Achern
Allerheiligenstraße 1
Telefon 07841/6949-0
info@rs-ingenieure.de

25.8033.T	Datum	Name
bearbeitet	Sep. 26	Huber
gezeichnet	Okt. 26	Meyer
geprüft		

Stadt Lahr

	Datum	Name
bearbeitet		
gezeichnet		
geprüft		

Straßenbauverwaltung Baden-Württemberg
REGIERUNGSPRÄSIDIUM FREIBURG

	Datum	Name
bearbeitet		
gezeichnet		
geprüft		

Index	Art der Änderung	Datum	Name

	von Netzknoten	nach Netzknoten	Station
Anfangsstation	7612 008	7612 017	2 750
Endstation	7612 008	7612 017	3 455

Lagesystem	☒ UTM	☐ GK	Kataster Stand: 11 / 2025
Höhensystem	☒ NHN (DHHN2016)	☐ NHN (DHHN92) ☐ SNN	Bestandsvermessung 07 / 2025

AUSFÜHRUNGSPLANUNG

Straße: B 415
Ort: Lahr

Unterlage 6 Blatt-Nr. 6
Höhenplan Achse 5
Muserebach
Maßstab: 1:250/25

PSP-Element-Nr. :

Bundesstraße 415

Neubau eines Knotenpunkts zur Anbindung des Neubaus Ortenau Klinikum in Lahr

Bau-km 0+285,000 - 0+500,000

Aufgestellt:
Stadtverwaltung Lahr
Amt für Grün, Umwelt und Abt. Tiefbau

Lahr, den

VORABZUG
Achern, den 30.10.2026

Nur zur Ausschreibung

Geobasisdaten © Landesamt für Geoinformation und Landentwicklung Baden-Württemberg
Geofachdaten © Landesanstalt für Umwelt, Messungen und Naturschutz Baden-Württemberg

RS Ingenieure Allerheiligenstraße 1, 77855 Achern Tel. 07841/6949-0 Projekt: 8033.T Datum: 13.06.26 Datei: 05_eP_005_Bereich.PLT