
RS Ingenieure, Allerheiligenstraße 1, 77855 Achern, Tel. 07841/6949-0 Projekt: 8033-T Datum: 29.07.26 Datei: 14.3.1_QP_001.PLT

M = 1:100
NHN 155,00

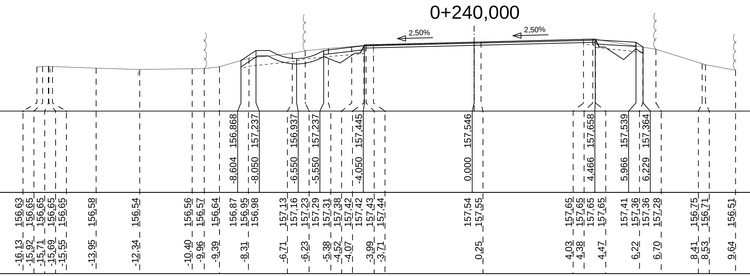

Planung	
Gelände	
Planum	

RS INGENIEURE
Beratende Ingenieure VBI Bauingenieurbüro
D-77855 Achern
Allerheiligenstraße 1
Telefon 07841/6949-0
info@rs-ingenieure.de

25.8033.T	Datum	Name
bearbeitet	Sep. 26	Huber
gezeichnet	Okt. 26	Meyer
geprüft		

Stadt Lahr

	Datum	Name
bearbeitet		
gezeichnet		
geprüft		

Straßenbauverwaltung Baden-Württemberg
REGIERUNGSPRÄSIDIUM FREIBURG

				Datum	Name
Index	Art der Änderung				

	von Netzknoten	nach Netzknoten	Station
Anfangsstation	7 6 1 2 0 0 8	7 6 1 2 6 1 7	2 7 5 0
Endstation	7 6 1 2 0 0 8	7 6 1 2 6 1 7	3 4 5 5

Lagesystem: [X] UTM [ ] GK — Kataster Stand: 11 / 2025
Höhensystem: [X] NHN (DHHN2016) [ ] NHN (DHHN92) [ ] PNN — Bestandsvermessung: 07 / 2025

AUSFÜHRUNGSPLANUNG

Straße: B 415
Ort: Lahr

Unterlage 14.3.1 Blatt-Nr. 1
Querprofile Achse 1
B 415

PSP-Element-Nr. :

Maßstab: 1:100

Bundesstraße 415

Neubau eines Knotenpunkts zur Anbindung des Neubaus Ortenau Klinikum in Lahr

Bau-km 0+240,000

Aufgestellt:
Stadtverwaltung Lahr
Amt für Grün, Umwelt und Technik
Abt. Tiefbau

Lahr, den

VORABZUG
Achern, den 30.10.2026

Nur zur Ausschreibung

Geobasisdaten © Landesamt für Geoinformation und Landentwicklung Baden-Württemberg
Geofachdaten © Landesanstalt für Umwelt, Messungen und Naturschutz Baden-Württemberg


card.1

RS Ingenieure, Allerheiligenstraße 1, 77855 Achern, Tel. 07841/6949-0 — Projekt: 8033-T — Datum: 29.07.26 — Datei: 14.3.1_QP_001.PLT

0+260,000

M = 1:100

NHN 155,00

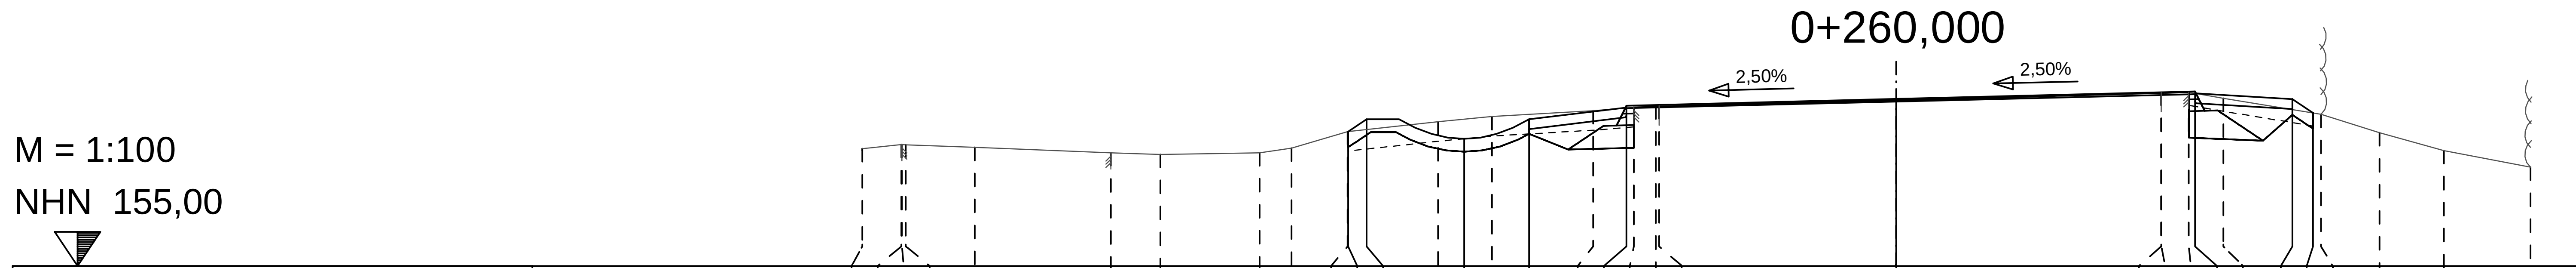

Planung

Abstand	Höhe
-8,437	157,066
-8,154	157,254
-6,654	156,954
-5,654	157,254
-4,154	157,463
0,000	157,566
4,599	157,681
6,099	157,562
6,417	157,350

Gelände

Abstand	Höhe
-15,92	156,80
-15,32	156,86
-15,31	156,87
-15,25	156,86
-14,19	156,82
-12,09	156,74
-11,33	156,71
-9,80	156,74
-9,31	156,81
-8,45	157,06
	157,07
	157,10
-7,05	157,22
	157,25
-6,23	157,30
	157,33
-4,67	157,39
	157,43
-4,04	157,44
-3,70	157,46
-3,65	157,46
	157,56
4,08	157,67
4,08	157,67
4,50	157,67
	157,65
5,03	157,58
	157,40
	157,35
6,54	157,33
7,44	157,05
8,43	156,77
9,76	156,52

Planum

Abstand	Höhe
-5,051	156,790
	156,816
-4,038	157,439
	157,668
4,506	156,970
5,645	156,925

RS INGENIEURE
Beratende Ingenieure VBI Bauingenieurbüro
D-77855 Achern, Allerheiligenstraße 1, Telefon 07841/6949-0, info@rs-ingenieure.de

25.8033.T	Datum	Name
bearbeitet	Sep. 26	Huber
gezeichnet	Okt. 26	Meyer
geprüft		

Stadt Lahr L

	Datum	Name
bearbeitet		
gezeichnet		
geprüft		

Straßenbauverwaltung Baden-Württemberg
REGIERUNGSPRÄSIDIUM FREIBURG

	Datum	Name
bearbeitet		
gezeichnet		
geprüft		

Index	Art der Änderung	Datum	Name

	von Netzknoten	nach Netzknoten	Station
Anfangsstation	7612 008	7612 017	2 750
Endstation	7612 008	7612 017	3 455

Lagesystem	[x] UTM / [ ] GK	Kataster Stand: 11 / 2025
Höhensystem	[x] NHN (DHHN2016) / [ ] NHN (DHHN92) / [ ] NN	Bestandsvermessung: 07 / 2025

AUSFÜHRUNGSPLANUNG

Straße: B 415
Ort: Lahr

PSP-Element-Nr. :

Unterlage 14.3.1 Blatt-Nr. 2
Querprofile Achse 1
B 415
Maßstab: 1:100

Bundesstraße 415

Neubau eines Knotenpunkts zur Anbindung des Neubaus Ortenau Klinikum in Lahr

Bau-km 0+260,000

Aufgestellt:
Stadtverwaltung Lahr
Amt für Grün, Umwelt und Tiefbau
Abt. Tiefbau

Lahr, den


VORABZUG
Achern, den 30.10.2026

Nur zur Ausschreibung

Geobasisdaten © Landesamt für Geoinformation und Landentwicklung Baden-Württemberg
Geofachdaten © Landesanstalt für Umwelt, Messungen und Naturschutz Baden-Württemberg

card_1

M = 1:100
NHN 156,00

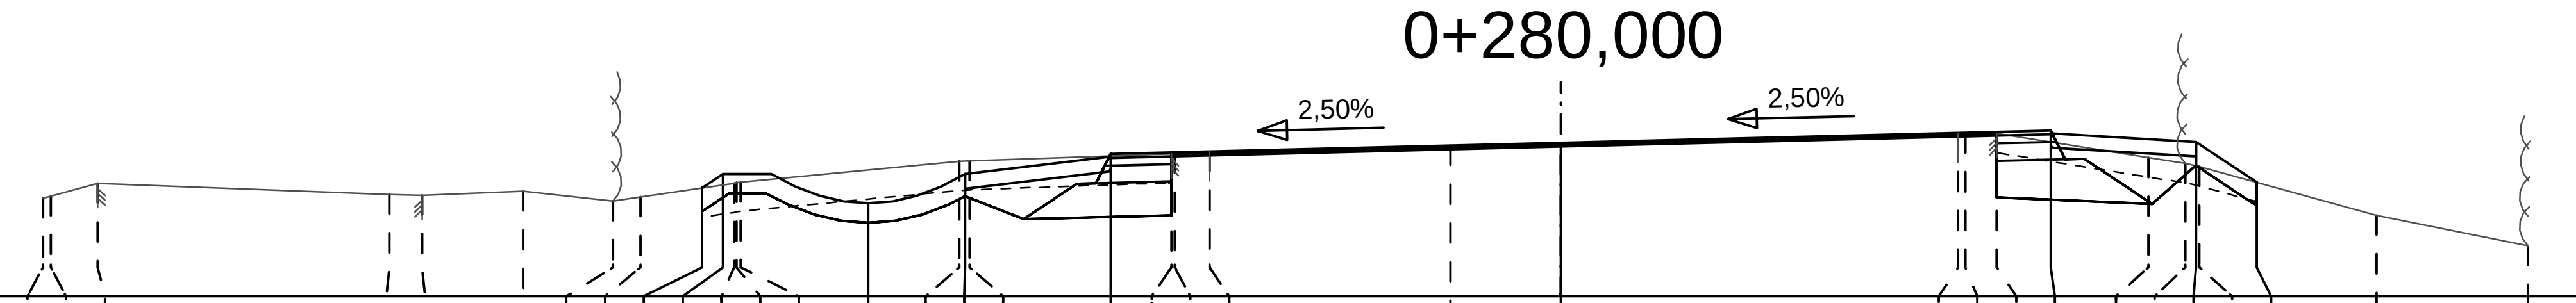

Planung

Abstand	Höhe
-8,861	157,119
-8,646	157,262
-7,146	156,962
-6,146	157,262
-4,646	157,470
0,000	157,587
5,052	157,713
6,552	157,594
7,177	157,177

Gelände

Abstand	Höhe
-15,66	157,01
-15,58	157,04
-15,10	157,17
-12,09	157,05
-11,75	157,04
-10,71	157,09
-9,78	156,98
-9,50	157,03
	157,12
	157,15
-8,53	157,17
-8,51	157,17
-8,46	157,18
	157,30
-6,21	157,39
	157,40
-6,10	157,40
	157,45
-4,02	157,47
-3,98	157,47
-3,63	157,49
-1,14	157,55
	157,58
4,10	157,68
4,17	157,68
4,50	157,68
	157,59
6,06	157,43
6,44	157,37
	157,35
6,59	157,34
	157,18
8,41	156,84
9,98	156,52

Planum

Abstand	Höhe
-5,543	156,798
-4,020	156,836 / 157,473
4,496	157,683 / 157,020
6,098	156,956

RS Ingenieure
Beratende Ingenieure VBI Bauingenieurbüro
D-77855 Achern
Allerheiligenstraße 1
Telefon 07841/6949-0
info@rs-ingenieure.de

25.8033.T	Datum	Name
bearbeitet	Sep. 26	Huber
gezeichnet	Okt. 26	Meyer
geprüft		

Stadt Lahr

	Datum	Name
bearbeitet		
gezeichnet		
geprüft		

Straßenbauverwaltung Baden-Württemberg
REGIERUNGSPRÄSIDIUM FREIBURG

	Datum	Name
bearbeitet		
gezeichnet		
geprüft		

Index	Art der Änderung	Datum	Name

	von Netzknoten	nach Netzknoten	Station
Anfangsstation	7612 008	7612 017	2 750
Endstation	7612 008	7612 017	3 455

Lagesystem	[x] UTM	[ ] GK		Kataster Stand: 11 / 2025
Höhensystem	[x] NHN (DHHN2016)	[ ] NHN (DHHN92)	[ ] NN	Bestandsvermessung: 07 / 2025

AUSFÜHRUNGSPLANUNG

Straße: B 415
Ort: Lahr
Unterlage 14.3.1 Blatt-Nr. 3
Querprofile Achse 1
B 415
PSP-Element-Nr. :
Maßstab: 1:100

Bundesstraße 415

Neubau eines Knotenpunkts zur Anbindung des Neubaus Ortenau Klinikum in Lahr

Bau-km 0+280,000

Aufgestellt:
Stadtverwaltung Lahr
Amt für Grün, Umwelt und Tiefbau
Abt. Tiefbau

Lahr, den

VORABZUG
Achern, den 30.10.2026

Geobasisdaten © Landesamt für Geoinformation und Landentwicklung Baden-Württemberg
Geofachdaten © Landesanstalt für Umwelt, Messungen und Naturschutz Baden-Württemberg

Nur zur Ausschreibung


RS Ingenieure, Allerheiligenstraße 1, 77855 Achern, Tel. 07841/6949-0
Projekt: 8033-T
Datum: 29.07.26
Datei: 14.3.1_QP_001.PLT

Datei: 14.3.1_QP_001.PLT   Datum: 29.07.26   Projekt: 8033-T

RS Ingenieure, Allerheiligenstraße 1, 77855 Achern, Tel. 07841/6949-0

M = 1:100
NHN 156,00

0+300,000

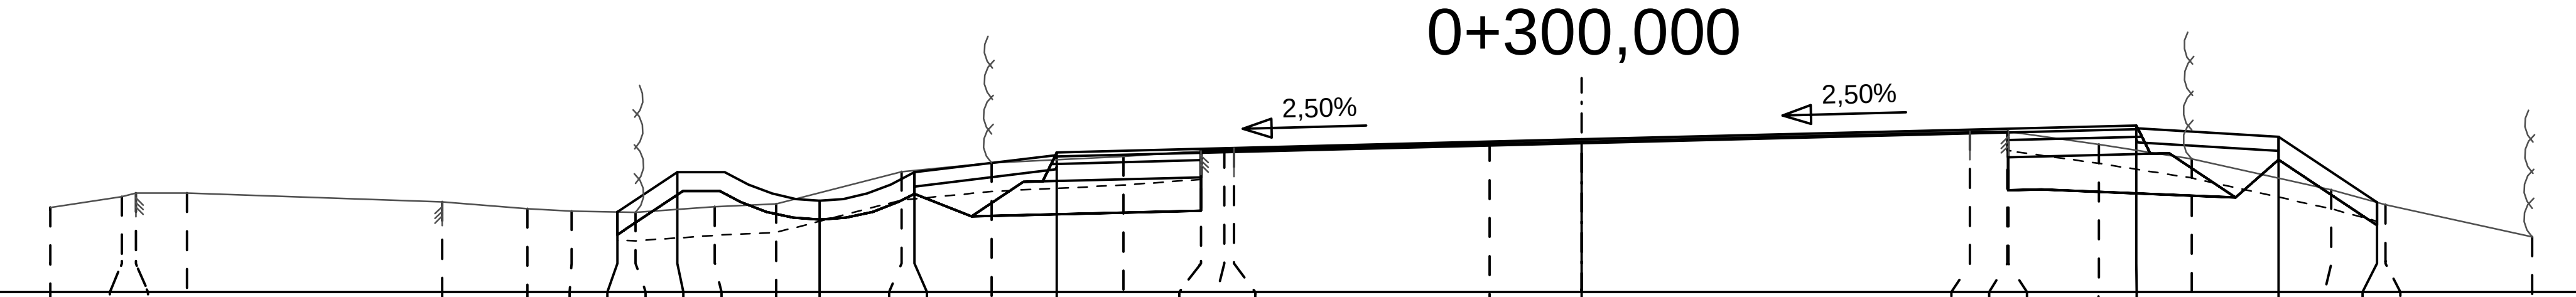

Planung

Abstand	Höhe
-10,156	156,841
-9,528	157,260
-8,028	156,960
-7,028	157,260
-5,528	157,468
0,000	157,607
5,841	157,753
7,341	157,634
8,378	156,942

Gelände

Abstand	Höhe
-16,13	156,89
-15,38	157,00
-15,23	157,04
-14,69	157,04
-12,00	156,95
-11,11	156,88
-10,64	156,85
	156,84
-9,97	156,84
	156,87
-9,13	156,90
-8,48	156,93
	157,04
-7,16	157,27
	157,28
-6,22	157,36
	157,39
-4,83	157,42
-4,01	157,49
-3,76	157,51
-3,66	157,51
-0,97	157,58
	157,60
4,09	157,69
4,48	157,69
4,49	157,69
5,45	157,55
	157,49
6,42	157,40
	157,20
7,89	157,08
	156,94
8,47	156,92
10,01	156,58

Planum

Abstand	Höhe
-6,425	156,796
-4,011	156,856 157,486
4,492 4,841	157,688 157,069 157,078
6,887	156,996

25.8033.T	Datum	Name
bearbeitet	Sep. 26	Huber
gezeichnet	Okt. 26	Meyer
geprüft		

RS INGENIEURE

Beratende Ingenieure VBI Bauingenieurbüro
D-77855 Achern
Allerheiligenstraße 1
Telefon 07841/6949-0
info@rs-ingenieure.de

Stadt Lahr

	Datum	Name
bearbeitet		
gezeichnet		
geprüft		

Straßenbauverwaltung Baden-Württemberg
REGIERUNGSPRÄSIDIUM FREIBURG

	Datum	Name
bearbeitet		
gezeichnet		
geprüft		

Index	Art der Änderung	Datum	Name

	von Netzknoten	nach Netzknoten	Station
Anfangsstation	7612 008	7612 017	2 750
Endstation	7612 008	7612 017	3 455

Lagesystem ☒ UTM ☐ GK — Kataster Stand: 11 / 2025
Höhensystem ☒ NHN (DHHN2016) ☐ NHN (DHHN92) ☐ NN — Bestandsvermessung: 07 / 2025

AUSFÜHRUNGSPLANUNG

Straße: B 415
Ort: Lahr
PSP-Element-Nr. :

Unterlage 14.3.1 Blatt-Nr. 4
Querprofile Achse 1
B 415
Maßstab: 1:100

Bundesstraße 415

Neubau eines Knotenpunkts zur Anbindung des Neubaus Ortenau Klinikum in Lahr

Bau-km 0+300,000

Aufgestellt:
Stadtverwaltung Lahr
Amt für Grün, Umwelt und Tiefbau
Abt. Tiefbau

Lahr, den

VORABZUG
Achern, den 30.10.2026


Nur zur Ausschreibung

Geobasisdaten © Landesamt für Geoinformation und Landentwicklung Baden-Württemberg
Geofachdaten © Landesanstalt für Umwelt, Messungen und Naturschutz Baden-Württemberg

card1

RS Ingenieure, Allerheiligenstraße 1, 77855 Achern, Tel. 07841/6949-0 Projekt: 8033-T Datum: 29.07.26 Datei: 14.3.1_QP_001.PLT

M = 1:100
NHN 155,00

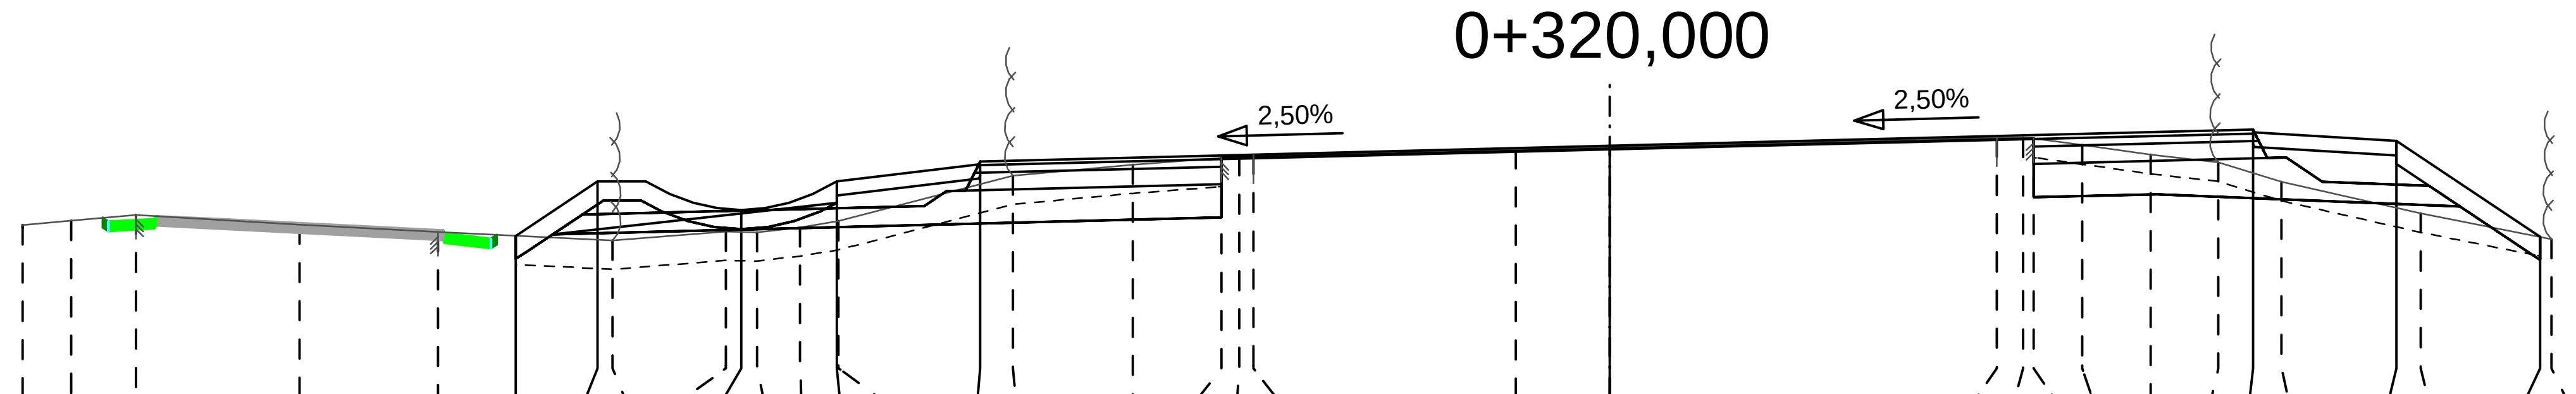

Planung

Abstand	Höhe
-11,438	156,684
-10,583	157,254
-9,083	156,954
-8,083	157,254
-6,583	157,462
0,000	157,627
6,724	157,795
8,224	157,676
9,729	156,672

Gelände

Abstand	Höhe
-16,59	156,80
-16,09	156,84
-15,41	156,90
-13,70	156,80
-12,25	156,72
	156,68
	156,64
-10,43	156,63
-9,24	156,73
	156,72
-8,92	156,72
-8,47	156,77
	156,83
-8,07	156,84
	157,22
-6,24	157,31
-4,99	157,43
-4,06	157,50
-3,88	157,52
-3,73	157,53
-0,98	157,59
	157,61
4,05	157,71
4,32	157,71
4,43	157,70
4,94	157,63
5,65	157,53
6,36	157,45
	157,34
7,02	157,25
	156,98
8,48	156,92
	156,67
9,85	156,65

Planum

Abstand	Höhe
-11,053	156,700
-4,062	156,875 157,499
4,430	157,704 157,088
5,724	157,120
8,887	156,993

RS INGENIEURE
Beratende Ingenieure VBI Bauingenieurbüro
D-77855 Achern
Allerheiligenstraße 1
Telefon 07841/6949-0
info@rs-ingenieure.de

25.8033.T	Datum	Name
bearbeitet	Sep. 26	Huber
gezeichnet	Okt. 26	Meyer
geprüft		

Stadt Lahr L

	Datum	Name
bearbeitet		
gezeichnet		
geprüft		

Straßenbauverwaltung Baden-Württemberg
REGIERUNGSPRÄSIDIUM FREIBURG

	Datum	Name
bearbeitet		
gezeichnet		
geprüft		

Index	Art der Änderung	Datum	Name

	von Netzknoten	nach Netzknoten	Station
Anfangsstation	7612 008	7612 017	2750
Endstation	7612 008	7612 017	3455

Lagesystem [X] UTM [ ] GK — Kataster Stand: 11 / 2025
Höhensystem [X] NHN (DHHN2016) [ ] NHN (DHHN92) [ ] NN — Bestandsvermessung: 07 / 2025

AUSFÜHRUNGSPLANUNG

Straße: B 415
Ort: Lahr
PSP-Element-Nr. :

Unterlage 14.3.1 Blatt-Nr. 5
Querprofile Achse 1
B 415
Maßstab: 1:100

Bundesstraße 415

Neubau eines Knotenpunkts zur Anbindung des Neubaus Ortenau Klinikum in Lahr

Bau-km 0+320,000

Aufgestellt:
Stadtverwaltung Lahr
Amt für Grün, Umwelt und Tiefbau
Abt. Tiefbau

Lahr, den


VORABZUG
Achern, den 30.10.2026

Nur zur Ausschreibung

Geobasisdaten © Landesamt für Geoinformation und Landentwicklung Baden-Württemberg
Geofachdaten © Landesanstalt für Umwelt, Messungen und Naturschutz Baden-Württemberg

RS Ingenieure, Allerheiligenstraße 1, 77855 Achern, Tel. 07841/6949-0
Projekt: 8033-T Datum: 29.07.26 Datei: 14.3.1_QP_001.PLT

M = 1:100
NHN 154,00

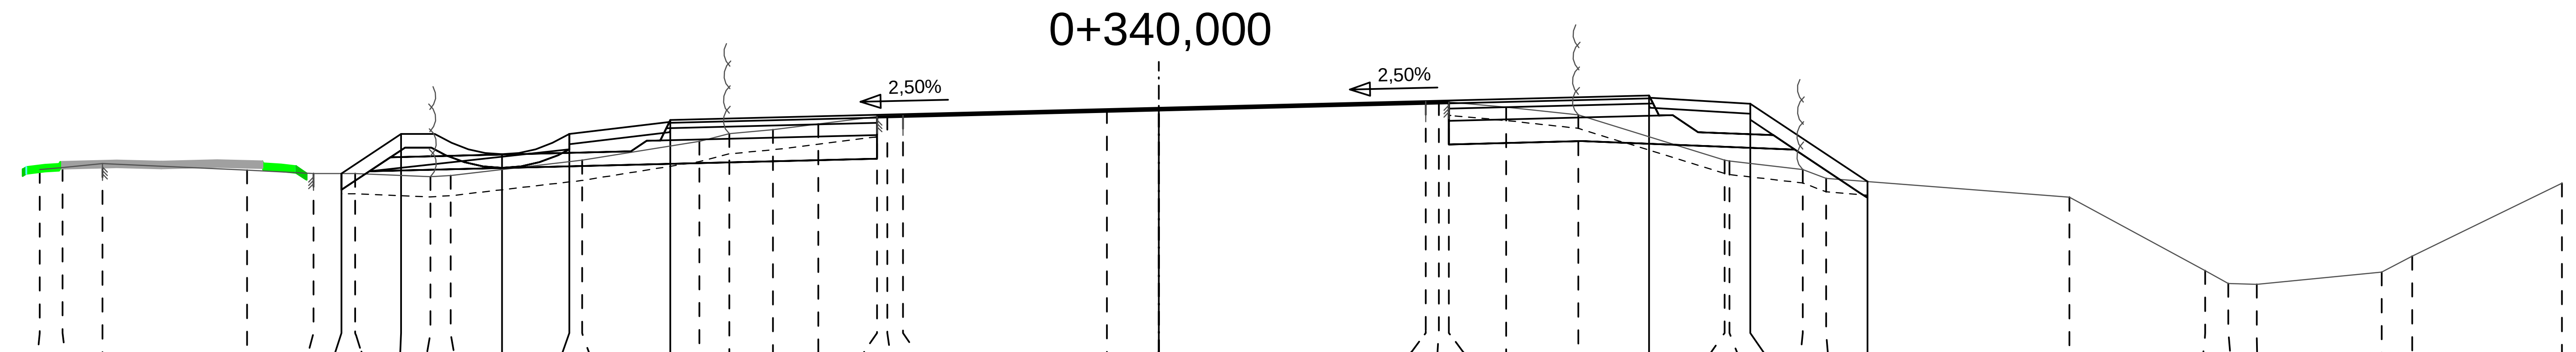

Planung

Abstand	Höhe
-12,132	156,670
-11,251	157,257
-9,751	156,957
-8,751	157,257
-7,251	157,466
0,000	157,647
7,278	157,829
8,778	157,710
10,517	156,550

Gelände

Abstand	Höhe
-16,61	156,73
-16,27	156,76
-15,68	156,82
-13,53	156,72
-12,55	156,67
	156,67
-11,93	156,67
	156,64
-10,81	156,62
-10,51	156,64
	156,73
	156,85
-8,56	156,87
	157,08
-6,82	157,15
-6,38	157,26
-5,73	157,32
-5,05	157,41
-4,18	157,52
-4,03	157,52
-3,80	157,54
-0,77	157,62
	157,64
3,96	157,74
4,15	157,74
4,31	157,74
5,16	157,66
6,23	157,54
	157,22
8,40	156,87
8,47	156,85
	156,82
9,56	156,73
9,90	156,60
	156,55
13,52	156,32
15,53	155,23
15,87	155,04
16,30	155,02
18,15	155,21
18,60	155,44
20,83	156,53

Planum

Abstand	Höhe
-11,721	156,704
-4,185	156,892 / 157,516
4,306	157,735 / 157,104
6,278	157,154
9,441	157,027

RS INGENIEURE
Beratende Ingenieure VBI Bauingenieurbüro
D-77855 Achern
Allerheiligenstraße 1
Telefon 07841/6949-0
info@rs-ingenieure.de

25.8033.T	Datum	Name
bearbeitet	Sep. 26	Huber
gezeichnet	Okt. 26	Meyer
geprüft		

Stadt Lahr

	Datum	Name
bearbeitet		
gezeichnet		
geprüft		

Straßenbauverwaltung Baden-Württemberg
REGIERUNGSPRÄSIDIUM FREIBURG

	Datum	Name
bearbeitet		
gezeichnet		
geprüft		

Index	Art der Änderung	Datum	Name

	von Netzknoten	nach Netzknoten	Station
Anfangsstation	7612 008	7612 017	2 750
Endstation	7612 008	7612 017	3 455

Lagesystem	[x] UTM	[ ] GK	Kataster Stand: 11 / 2025
Höhensystem	[x] NHN (DHHN2016)	[ ] NHN (DHHN92) [ ] NN	Bestandsvermessung: 07 / 2025

AUSFÜHRUNGSPLANUNG

Nur zur Ausschreibung

Straße: B 415
Ort: Lahr

Unterlage 14.3.1 Blatt-Nr. 6
Querprofile Achse 1
B 415
Maßstab: 1:100

PSP-Element-Nr. :

Bundesstraße 415

Neubau eines Knotenpunkts zur Anbindung des Neubaus Ortenau Klinikum in Lahr

Bau-km 0+340,000

Aufgestellt:
Stadtverwaltung Lahr
Amt für Grün, Umwelt und Tiefbau
Abt. Tiefbau


Lahr, den

VORABZUG
Achern, den 30.10.2026

Geobasisdaten © Landesamt für Geoinformation und Landentwicklung Baden-Württemberg
Geofachdaten © Landesanstalt für Umwelt, Messungen und Naturschutz Baden-Württemberg

card_1

RS Ingenieure, Allerheiligenstraße 1, 77855 Achern, Tel. 07841/6949-0 Projekt: 8033-T Datum: 29.07.26 Datei: 14.3.1_QP_001.PLT

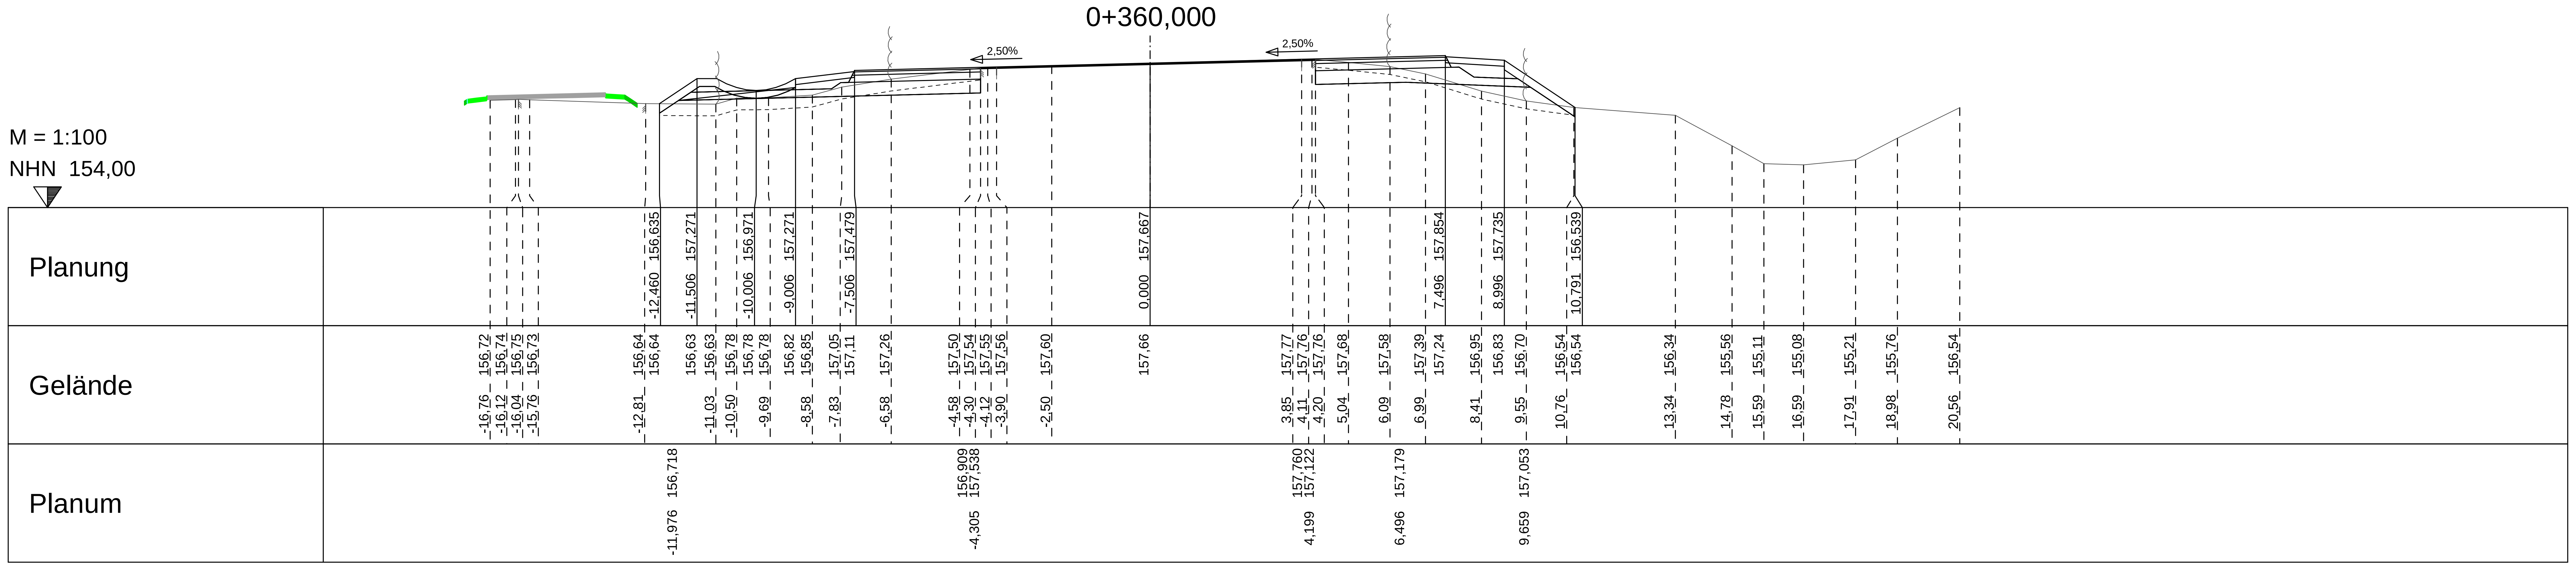

RS INGENIEURE
Beratende Ingenieure VBI Bauingenieurbüro
D-77855 Achern
Allerheiligenstraße 1
Telefon 07841/6949-0
info@rs-ingenieure.de

25.8033.T	Datum	Name
bearbeitet	Sep. 26	Huber
gezeichnet	Okt. 26	Meyer
geprüft		

Stadt Lahr L

	Datum	Name
bearbeitet		
gezeichnet		
geprüft		

Straßenbauverwaltung Baden-Württemberg
REGIERUNGSPRÄSIDIUM FREIBURG

	Datum	Name
bearbeitet		
gezeichnet		
geprüft		

Index	Art der Änderung	Datum	Name

	von Netzknoten	nach Netzknoten	Station
Anfangsstation	7612 008	7612 017	2 750
Endstation	7612 008	7612 017	3 455

Lagesystem	☒ UTM	☐ GK		Kataster Stand: 11 / 2025
Höhensystem	☒ NHN (DHHN2016)	☐ NHN (DHHN92)	☐ NN	Bestandsvermessung: 07 / 2025

AUSFÜHRUNGSPLANUNG

Nur zur Ausschreibung

Straße: B 415 Ort: Lahr	Unterlage 14.3.1 Blatt-Nr. 7 Querprofile Achse 1 B 415
PSP-Element-Nr. :	Maßstab: 1:100

Bundesstraße 415

Neubau eines Knotenpunkts zur Anbindung des Neubaus Ortenau Klinikum in Lahr

Bau-km 0+360,000

Aufgestellt:
Stadtverwaltung Lahr
Amt für Grün, Umwelt und Tiefbau
Abt. Tiefbau


Lahr, den

V O R A B Z U G
Achern, den 30.10.2026

Geobasisdaten © Landesamt für Geoinformation und Landentwicklung Baden-Württemberg
Geofachdaten © Landesanstalt für Umwelt, Messungen und Naturschutz Baden-Württemberg

card_1

RS Ingenieure, Allerheiligenstraße 1, 77855 Achern, Tel. 07841/6949-0
Projekt: 8033-T
Datum: 29.07.26
Datei: 14.3.1_QP_001.PLT

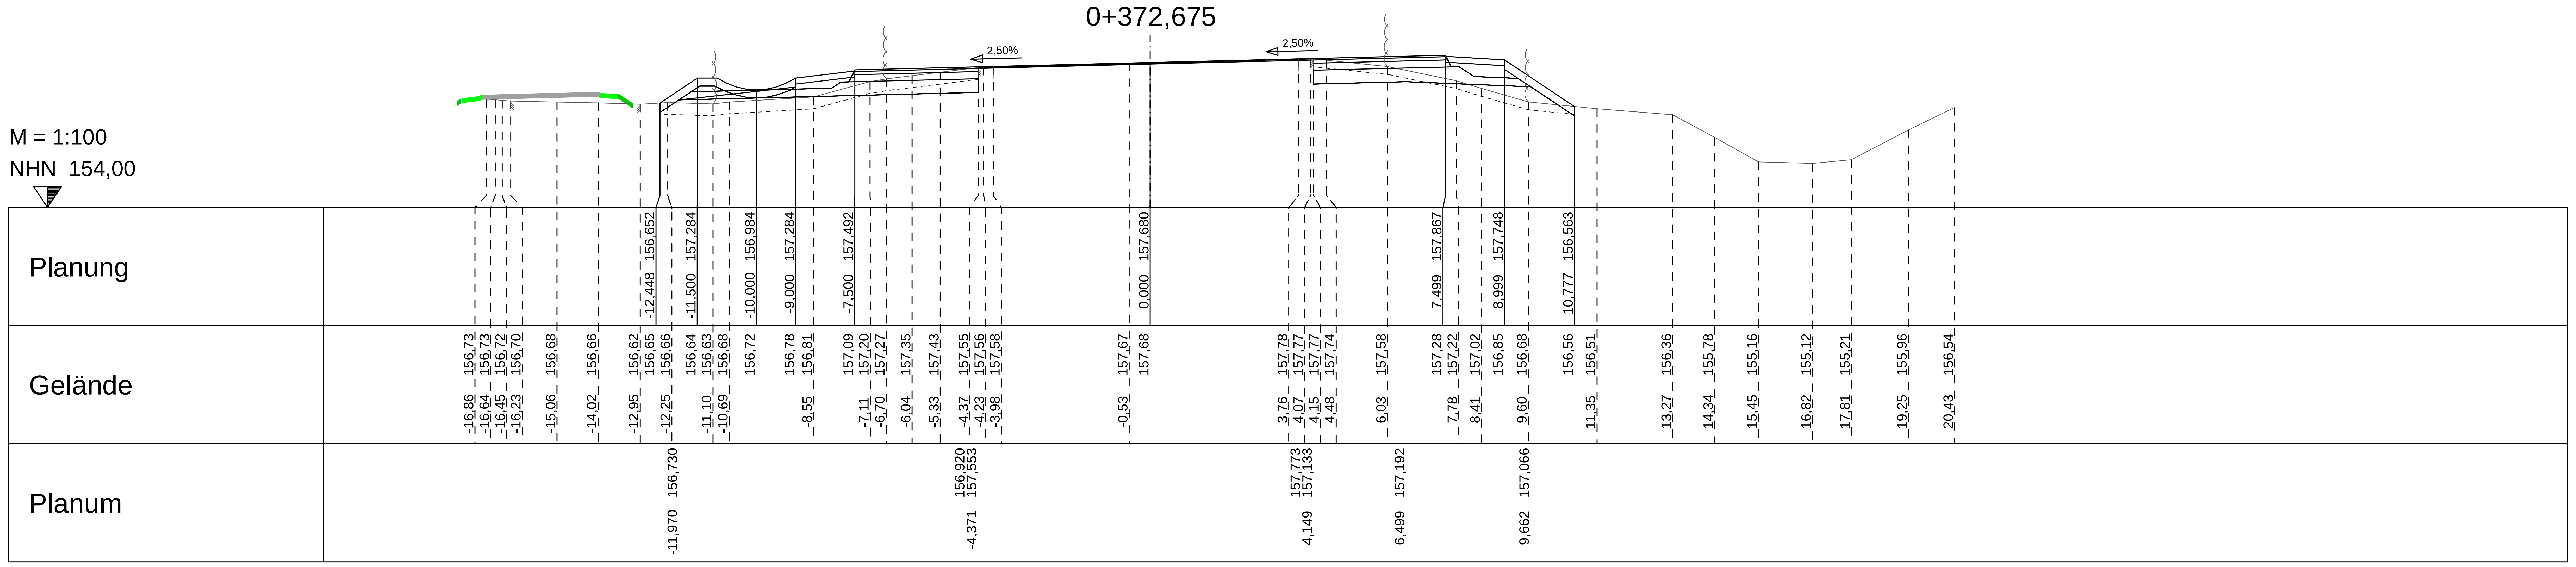

RS INGENIEURE
Beratende Ingenieure VBI Bauingenieurbüro
D-77855 Achern
Allerheiligenstraße 1
Telefon 07841/6949-0
info@rs-ingenieure.de

25.8033.T	Datum	Name
bearbeitet	Sep. 26	Huber
gezeichnet	Okt. 26	Meyer
geprüft		

Stadt Lahr L

	Datum	Name
bearbeitet		
gezeichnet		
geprüft		

Straßenbauverwaltung Baden-Württemberg
REGIERUNGSPRÄSIDIUM FREIBURG

	Datum	Name
bearbeitet		
gezeichnet		
geprüft		

Index	Art der Änderung	Datum	Name

	von Netzknoten	nach Netzknoten	Station
Anfangsstation	7612 008	7612 017	2 750
Endstation	7612 008	7612 017	3 455

Lagesystem	☒ UTM	☐ GK		Kataster Stand: 11 / 2025
Höhensystem	☒ NHN (DHHN2016)	☐ NHN (DHHN92)	☐ NN	Bestandsvermessung: 07 / 2025

AUSFÜHRUNGSPLANUNG

Nur zur Ausschreibung

Straße: B 415 Ort: Lahr	Unterlage 14.3.1 Blatt-Nr. 8 Querprofile Achse 1 B 415
PSP-Element-Nr. :	Maßstab: 1:100

Bundesstraße 415

Neubau eines Knotenpunkts zur Anbindung des Neubaus Ortenau Klinikum in Lahr

Bau-km 0+372,675

Aufgestellt:
Stadtverwaltung Lahr
Amt für Grün, Umwelt und Tiefbau
Abt. Tiefbau


Lahr, den

V O R A B Z U G
Achern, den 30.10.2026

Geobasisdaten © Landesamt für Geoinformation und Landentwicklung Baden-Württemberg
Geofachdaten © Landesanstalt für Umwelt, Messungen und Naturschutz Baden-Württemberg

card_1

RS Ingenieure, Allerheiligenstraße 1, 77855 Achern, Tel. 07841/6949-0 Projekt: 8033-T Datum: 29.07.26 Datei: 14.3.1_QP_001.PLT

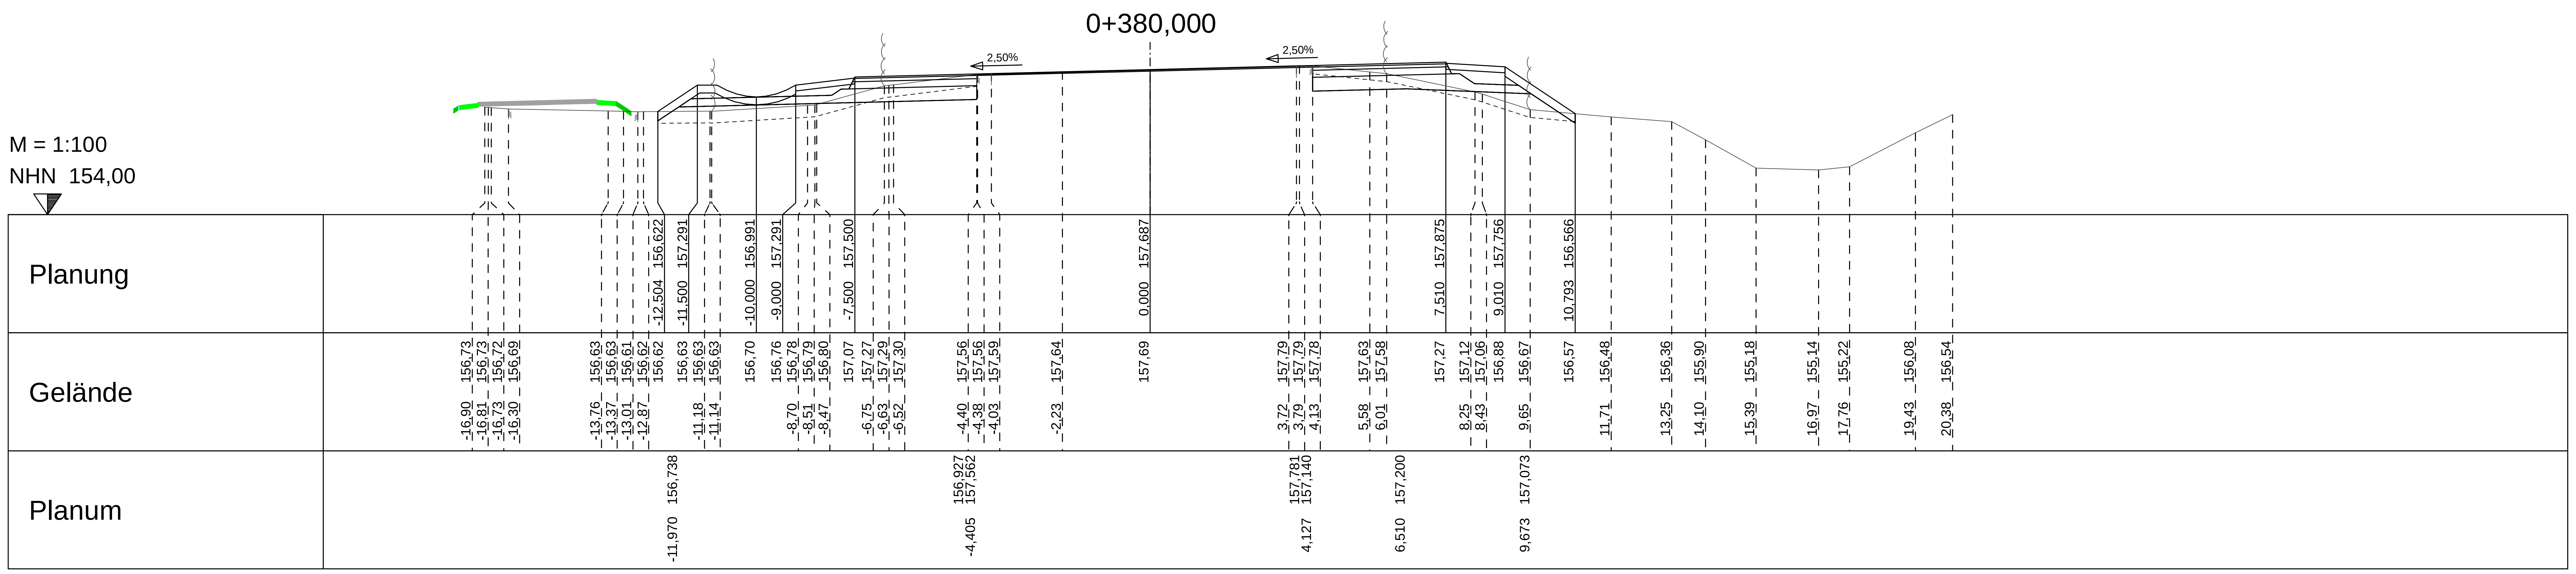

RS INGENIEURE

Beratende Ingenieure VBI Bauingenieurbüro
D-77855 Achern
Allerheiligenstraße 1
Telefon 07841/6949-0
info@rs-ingenieure.de

25.8033.T	Datum	Name
bearbeitet	Sep. 26	Huber
gezeichnet	Okt. 26	Meyer
geprüft		

Stadt Lahr

	Datum	Name
bearbeitet		
gezeichnet		
geprüft		

Straßenbauverwaltung Baden-Württemberg
REGIERUNGSPRÄSIDIUM FREIBURG

	Datum	Name
bearbeitet		
gezeichnet		
geprüft		

Index	Art der Änderung	Datum	Name

	von Netzknoten	nach Netzknoten	Station
Anfangsstation	7612 008	7612 017	2 750
Endstation	7612 008	7612 017	3 455

Lagesystem	☒ UTM	☐ GK		Kataster Stand: 11 / 2025
Höhensystem	☒ NHN (DHHN2016)	☐ NHN (DHHN92)	☐ NN	Bestandsvermessung: 07 / 2025

AUSFÜHRUNGSPLANUNG

Nur zur Ausschreibung

Straße: B 415
Ort: Lahr

PSP-Element-Nr. :

Unterlage 14.3.1 Blatt-Nr. 9
Querprofile Achse 1
B 415
Maßstab: 1:100

Bundesstraße 415

Neubau eines Knotenpunkts zur Anbindung des Neubaus Ortenau Klinikum in Lahr

Bau-km 0+380,000

Aufgestellt:
Stadtverwaltung Lahr
Amt für Grün, Umwelt und Tiefbau
Abt. Tiefbau


Lahr, den

VORABZUG
Achern, den 30.10.2026

Geobasisdaten © Landesamt für Geoinformation und Landentwicklung Baden-Württemberg
Geofachdaten © Landesanstalt für Umwelt, Messungen und Naturschutz Baden-Württemberg

card_1

RS Ingenieure, Allerheiligenstraße 1, 77855 Achern, Tel. 07841/6949-0 Projekt: 8033-T Datum: 29.07.26 Datei: 14.3.1_QP_001.PLT

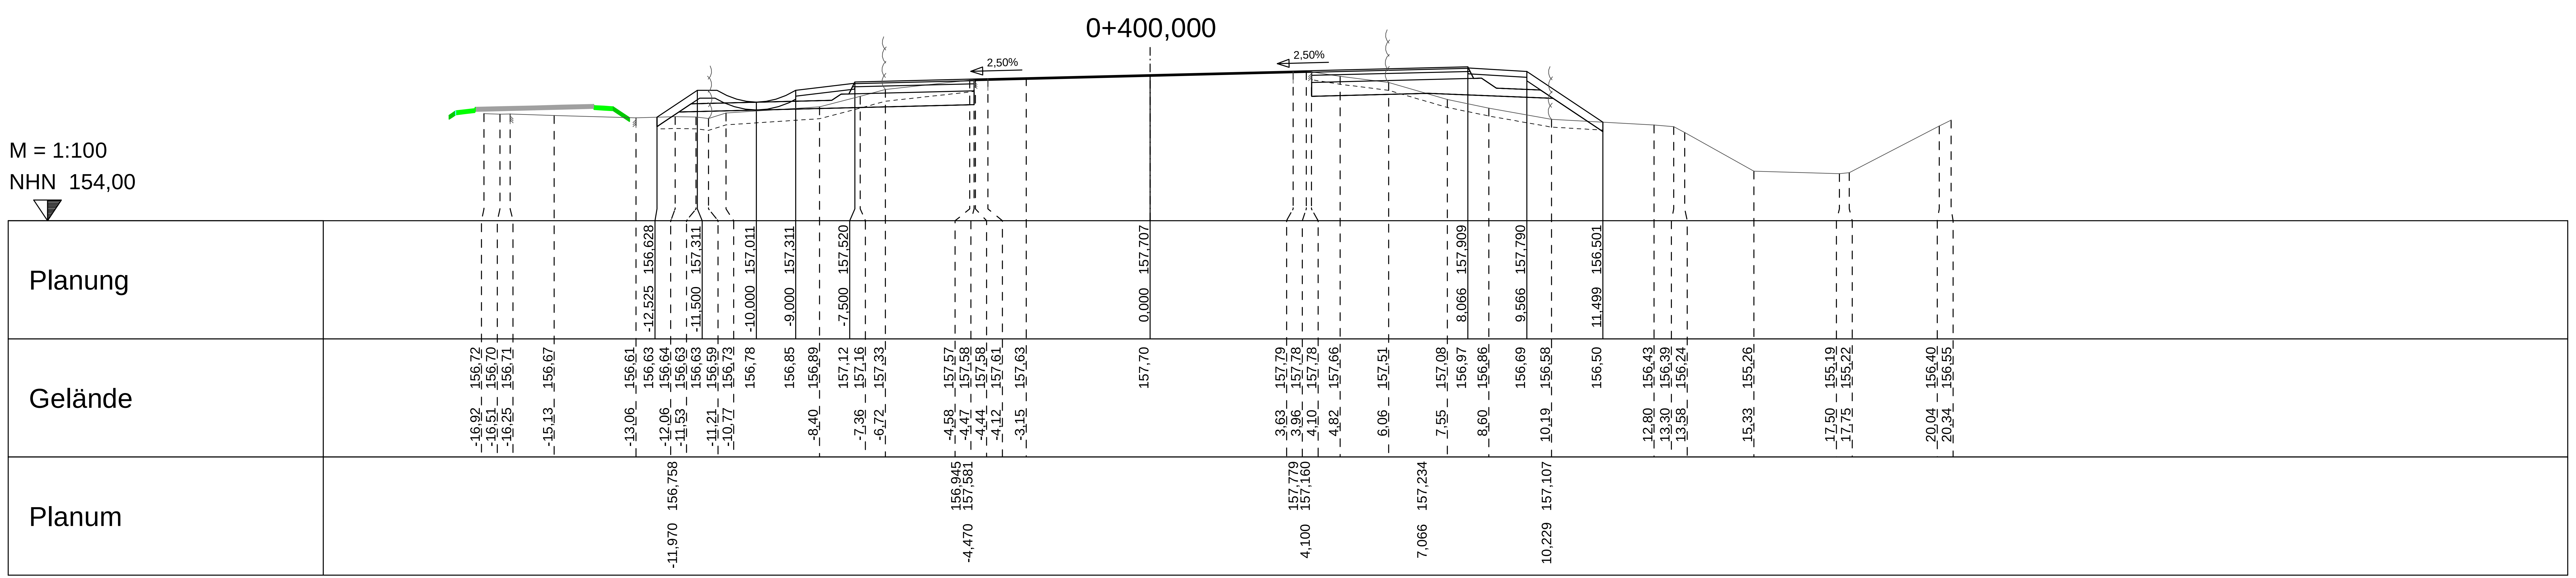

RS INGENIEURE
Beratende Ingenieure VBI Bauingenieurbüro
D-77855 Achern
Allerheiligenstraße 1
Telefon 07841/6949-0
info@rs-ingenieure.de

25.8033.T	Datum	Name
bearbeitet	Sep. 26	Huber
gezeichnet	Okt. 26	Meyer
geprüft		

Stadt Lahr

	Datum	Name
bearbeitet		
gezeichnet		
geprüft		

Straßenbauverwaltung Baden-Württemberg
REGIERUNGSPRÄSIDIUM FREIBURG

	Datum	Name
bearbeitet		
gezeichnet		
geprüft		

Index	Art der Änderung	Datum	Name

	von Netzknoten	nach Netzknoten	Station
Anfangsstation	7612 008	7612 017	2 750
Endstation	7612 008	7612 017	3 455

Lagesystem	[X] UTM	[ ] GK		Kataster Stand: 11 / 2025
Höhensystem	[X] NHN (DHHN2016)	[ ] NHN (DHHN92)	[ ] NN	Bestandsvermessung: 07 / 2025

AUSFÜHRUNGSPLANUNG

Straße: B 415 Ort: Lahr	Unterlage 14.3.1 Blatt-Nr. 10 Querprofile Achse 1 B 415
PSP-Element-Nr. :	Maßstab: 1:100

Bundesstraße 415

Neubau eines Knotenpunkts zur Anbindung des Neubaus Ortenau Klinikum in Lahr

Bau-km 0+400,000

Aufgestellt:
Stadtverwaltung Lahr
Amt für Grün, Umwelt und Tiefbau
Abt. Tiefbau

Lahr, den


VORABZUG
Achern, den 30.10.2026

Nur zur Ausschreibung

Geobasisdaten © Landesamt für Geoinformation und Landentwicklung Baden-Württemberg
Geofachdaten © Landesanstalt für Umwelt, Messungen und Naturschutz Baden-Württemberg

card_1

RS Ingenieure, Allerheiligenstraße 1, 77855 Achern, Tel. 07841/6949-0 — Projekt: 8033-T — Datum: 29.07.26 — Datei: 14.3.1_QP_001.PLT

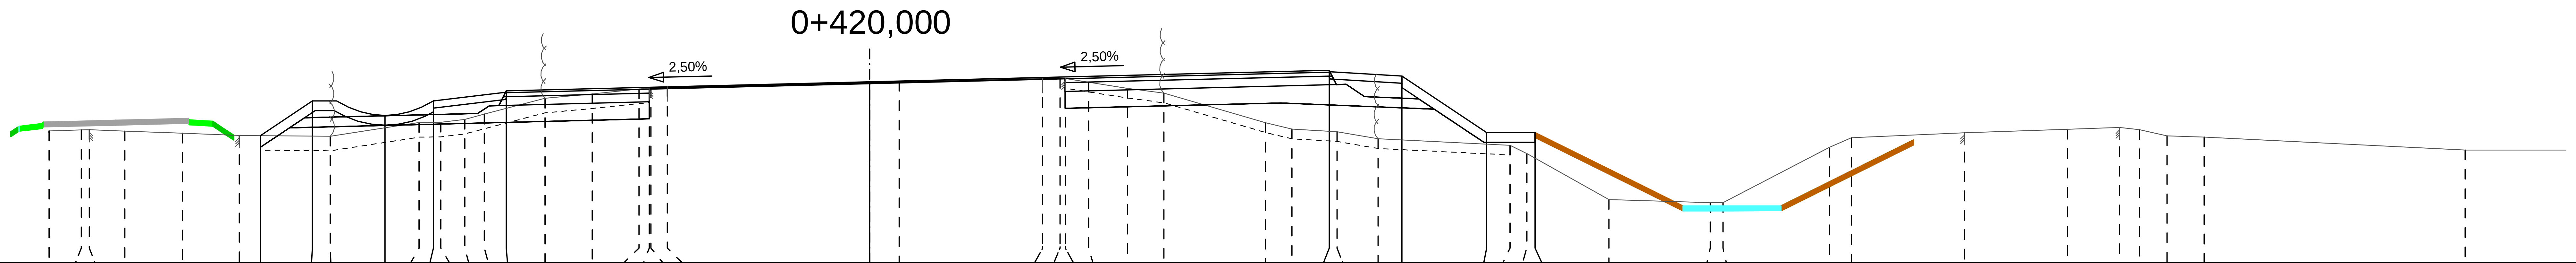

M = 1:100
NHN 154,00

Planung

Station	Höhe
-12,570	156,618
-11,500	157,331
-10,000	157,031
-9,000	157,331
-7,500	157,540
0,000	157,727
9,481	157,964
10,981	157,845
12,729	156,680
13,728	156,680

Gelände

Station	Höhe
-16,93	156,71
-16,27	156,73
-16,10	156,74
-15,37	156,71
-14,18	156,67
-13,01	156,62
	156,62
	156,61
-11,13	156,60
	156,78
-9,30	156,89
	156,89
-8,85	156,89
-8,35	156,95
-7,95	157,06
	157,18
-6,70	157,38
-5,73	157,48
-4,76	157,58
-4,55	157,60
-4,51	157,60
-4,18	157,62
	157,72
0,61	157,73
3,57	157,80
3,93	157,79
4,04	157,79
4,51	157,72
5,32	157,59
6,07	157,49
8,17	156,88
8,71	156,75
	156,71
9,64	156,70
10,49	156,55
	156,53
	156,44
13,21	156,42
13,56	156,25
	156,15
15,25	155,30
17,34	155,24
17,60	155,24
19,80	156,37
20,26	156,57
22,58	156,68
24,71	156,75
25,79	156,79
26,20	156,74
26,76	156,61
27,53	156,59
32,92	156,32

Planum

Station	Höhe
-11,970	156,778
-4,549	156,963
	157,599
4,031	157,793
	157,178
8,481	157,289
11,644	157,163

25.8033.T	Datum	Name
bearbeitet	Sep. 26	Huber
gezeichnet	Okt. 26	Meyer
geprüft		

RS INGENIEURE
Beratende Ingenieure VBI Bauingenieurbüro
D-77855 Achern, Allerheiligenstraße 1, Telefon 07841/6949-0, info@rs-ingenieure.de

Stadt Lahr

	Datum	Name
bearbeitet		
gezeichnet		
geprüft		

Straßenbauverwaltung Baden-Württemberg
REGIERUNGSPRÄSIDIUM FREIBURG

	Datum	Name
bearbeitet		
gezeichnet		
geprüft		

Index	Art der Änderung	Datum	Name

	von Netzknoten	nach Netzknoten	Station
Anfangsstation	7612008	7612017	2750
Endstation	7612008	7612017	3455

Lagesystem	[x] UTM	[ ] GK	Kataster Stand: 11 / 2025
Höhensystem	[x] NHN (DHHN2016)	[ ] NHN (DHHN92) [ ] NN	Bestandsvermessung: 07 / 2025

AUSFÜHRUNGSPLANUNG

Straße: B 415
Ort: Lahr
PSP-Element-Nr. :

Unterlage 14.3.1 Blatt-Nr. 11
Querprofile Achse 1
B 415
Maßstab: 1:100

Bundesstraße 415

Neubau eines Knotenpunkts zur Anbindung des Neubaus Ortenau Klinikum in Lahr

Bau-km 0+420,000

Aufgestellt:
Stadtverwaltung Lahr
Amt für Grün, Umwelt und Tiefbau
Abt. Tiefbau

Lahr, den


VORABZUG
Achern, den 30.10.2026

Nur zur Ausschreibung

Geobasisdaten © Landesamt für Geoinformation und Landentwicklung Baden-Württemberg
Geofachdaten © Landesanstalt für Umwelt, Messungen und Naturschutz Baden-Württemberg

RS Ingenieure, Allerheiligenstraße 1, 77855 Achern, Tel. 07841/6949-0 Projekt: 8033-T Datum: 29.07.26 Datei: 14.3.1_QP_001.PLT

M = 1:100
NHN 154,00

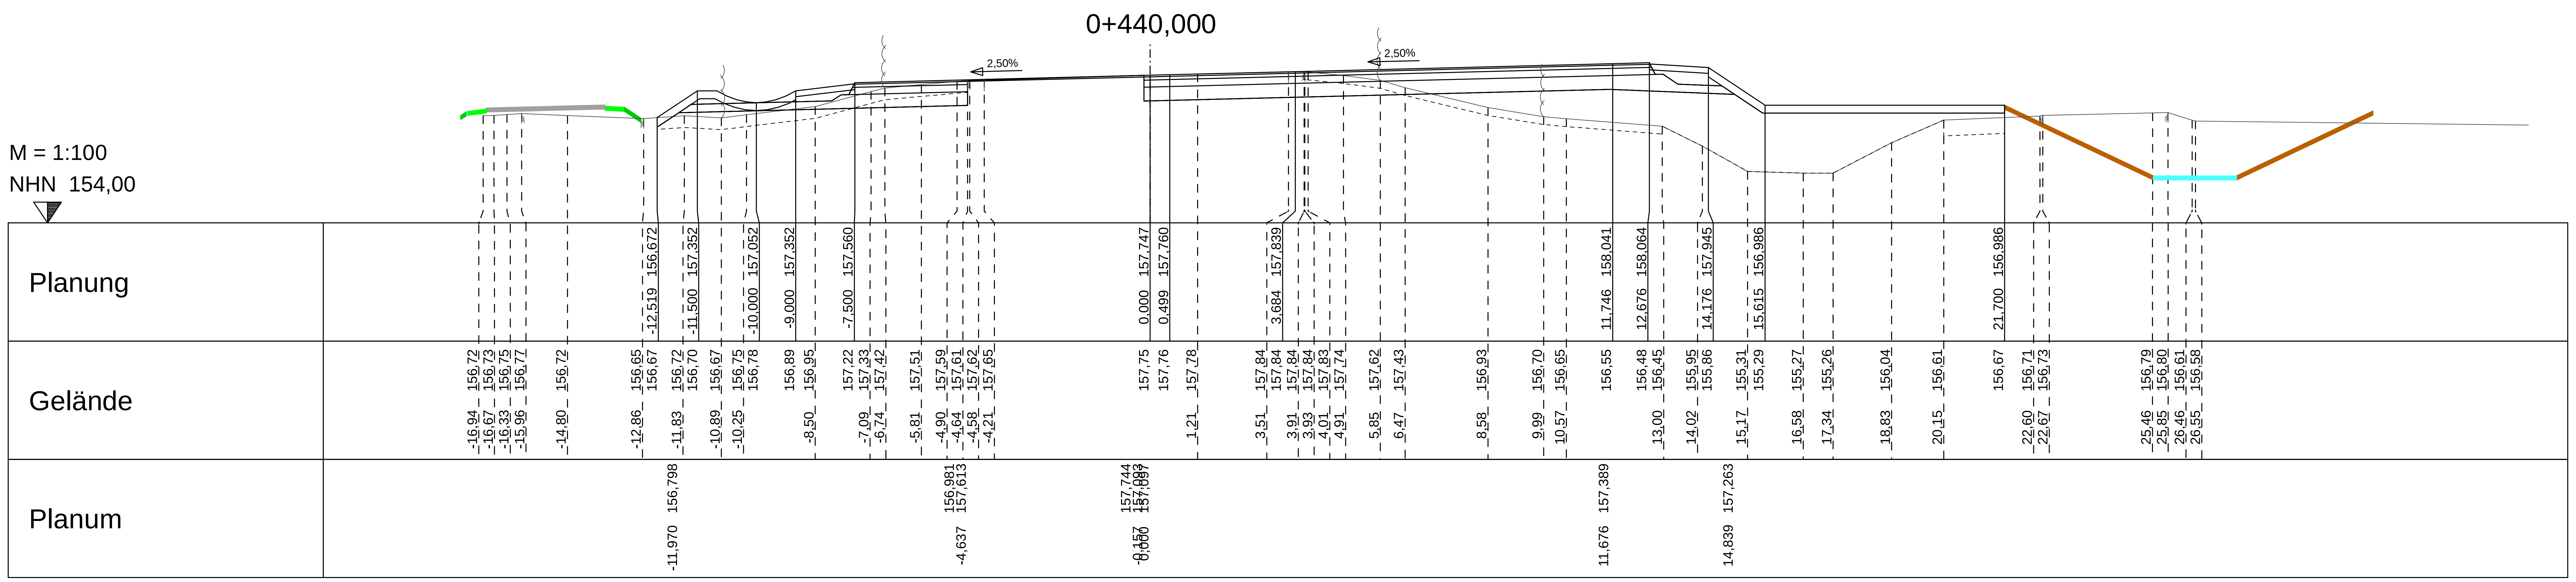

RS INGENIEURE
Beratende Ingenieure VBI Bauingenieurbüro
D-77855 Achern
Allerheiligenstraße 1
Telefon 07841/6949-0
info@rs-ingenieure.de

25.8033.T	Datum	Name
bearbeitet	Sep. 26	Huber
gezeichnet	Okt. 26	Meyer
geprüft		

Stadt Lahr

	Datum	Name
bearbeitet		
gezeichnet		
geprüft		

Straßenbauverwaltung Baden-Württemberg
REGIERUNGSPRÄSIDIUM FREIBURG

	Datum	Name
bearbeitet		
gezeichnet		
geprüft		

Index	Art der Änderung	Datum	Name

	von Netzknoten	nach Netzknoten	Station
Anfangsstation	7612 008	7612 017	2750
Endstation	7612 008	7612 017	3455

Lagesystem ☒ UTM ☐ GK — Kataster Stand: 11 / 2025
Höhensystem ☒ NHN (DHHN2016) ☐ NHN (DHHN92) ☐ NN — Bestandsvermessung: 07 / 2025

AUSFÜHRUNGSPLANUNG

Nur zur Ausschreibung

Straße: B 415 Ort: Lahr	Unterlage 14.3.1 Blatt-Nr. 12 Querprofile Achse 1 B 415
PSP-Element-Nr. :	Maßstab: 1:100

Bundesstraße 415

Neubau eines Knotenpunkts zur Anbindung des Neubaus Ortenau Klinikum in Lahr

Bau-km 0+440,000


Aufgestellt:
Stadtverwaltung Lahr
Amt für Grün, Umwelt und Tiefbau
Abt. Tiefbau

Lahr, den

VORABZUG
Achern, den 30.10.2026

Geobasisdaten © Landesamt für Geoinformation und Landentwicklung Baden-Württemberg
Geofachdaten © Landesanstalt für Umwelt, Messungen und Naturschutz Baden-Württemberg

RS Ingenieure, Allerheiligenstraße 1, 77855 Achern, Tel. 07841/6949-0 — Projekt: 8033-T — Datum: 29.07.26 — Datei: 14.3.1_QP_001.PLT

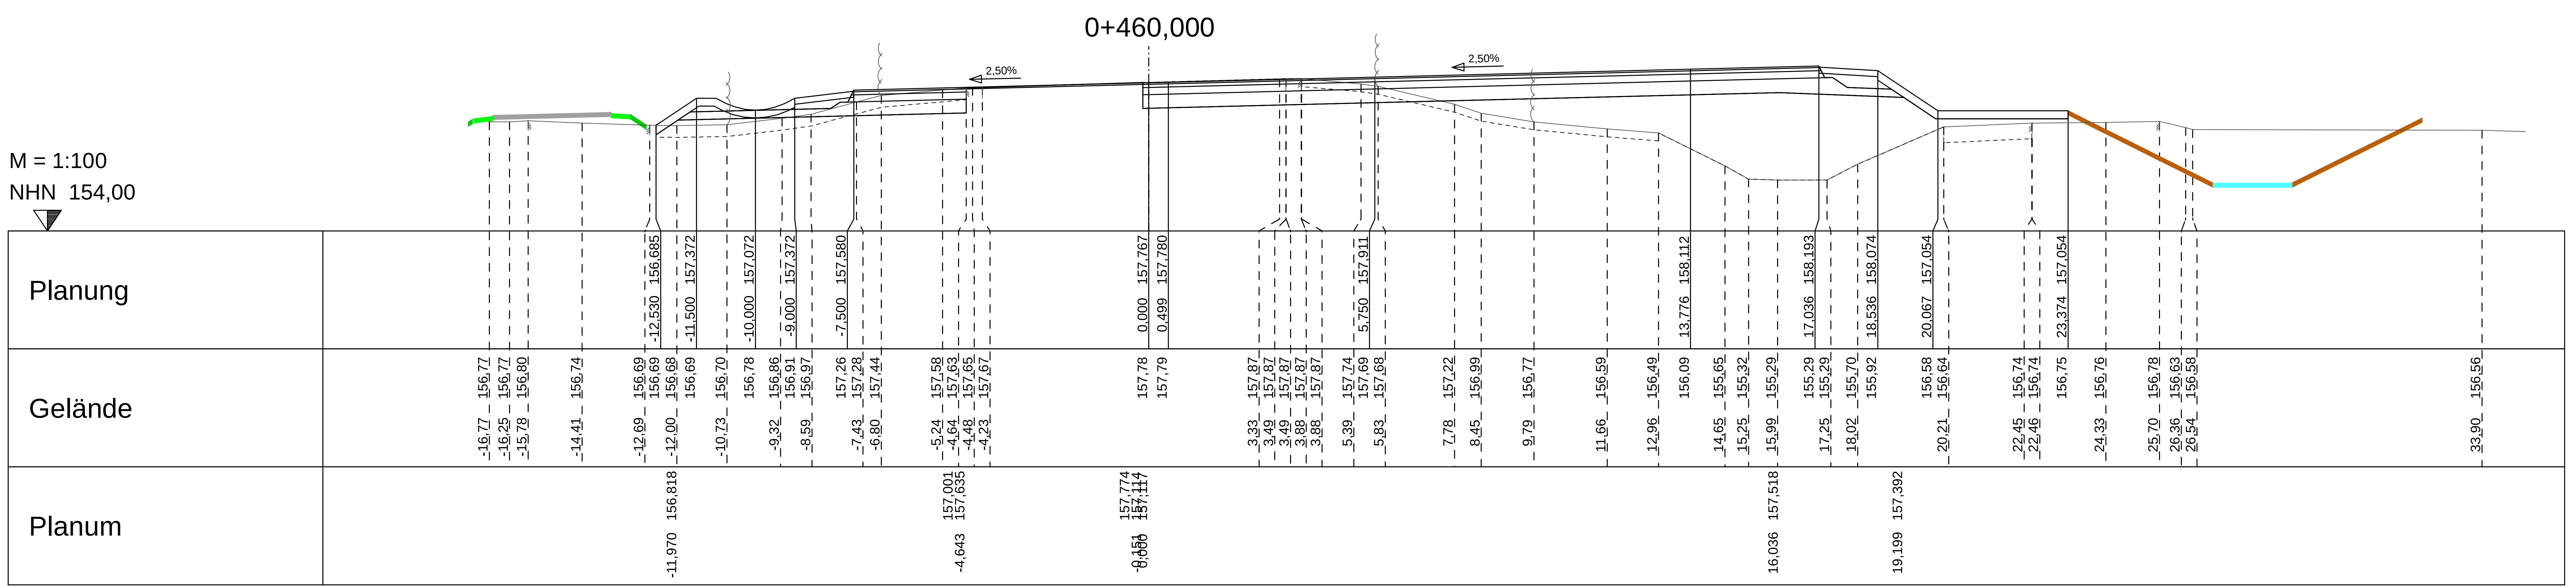

Nur zur Ausschreibung

RS INGENIEURE	Beratende Ingenieure VBI Bauingenieurbüro	D-77855 Achern Allerheiligenstraße 1 Telefon 07841/6949-0 info@rs-ingenieure.de	25.8033.T	Datum	Name
			bearbeitet	Sep. 26	Huber
			gezeichnet	Okt. 26	Meyer
			geprüft		

Stadt Lahr		Datum	Name
	bearbeitet		
	gezeichnet		
	geprüft		

Straßenbauverwaltung Baden-Württemberg **REGIERUNGSPRÄSIDIUM FREIBURG**		Datum	Name
	bearbeitet		
	gezeichnet		
	geprüft		

Index	Art der Änderung	Datum	Name

	von Netzknoten	nach Netzknoten	Station
Anfangsstation	7612 008	7612 017	2 750
Endstation	7612 008	7612 017	3 455

Lagesystem	☒ UTM	☐ GK		Kataster Stand: 11 / 2025
Höhensystem	☒ NHN (DHHN2016)	☐ NHN (DHHN92)	☐ NN	Bestandsvermessung: 07 / 2025

AUSFÜHRUNGSPLANUNG

Straße: B 415 Ort: Lahr	Unterlage 14.3.1 Blatt-Nr. 13 Querprofile Achse 1 B 415
PSP-Element-Nr. :	Maßstab: 1:100

Bundesstraße 415

Neubau eines Knotenpunkts zur Anbindung des Neubaus Ortenau Klinikum in Lahr

Bau-km 0+460,000

Aufgestellt:
Stadtverwaltung Lahr
Amt für Grün, Umwelt und Tiefbau
Abt. Tiefbau


Lahr, den

VORABZUG
Achern, den 30.10.2026

Geobasisdaten © Landesamt für Geoinformation und Landentwicklung Baden-Württemberg
Geofachdaten © Landesanstalt für Umwelt, Messungen und Naturschutz Baden-Württemberg

card_1

RS Ingenieure, Allerheiligenstraße 1, 77855 Achern, Tel. 07841/6949-0
Projekt: 8033-T
Datum: 29.07.26
Datei: 14.3.1_QP_001.PLT

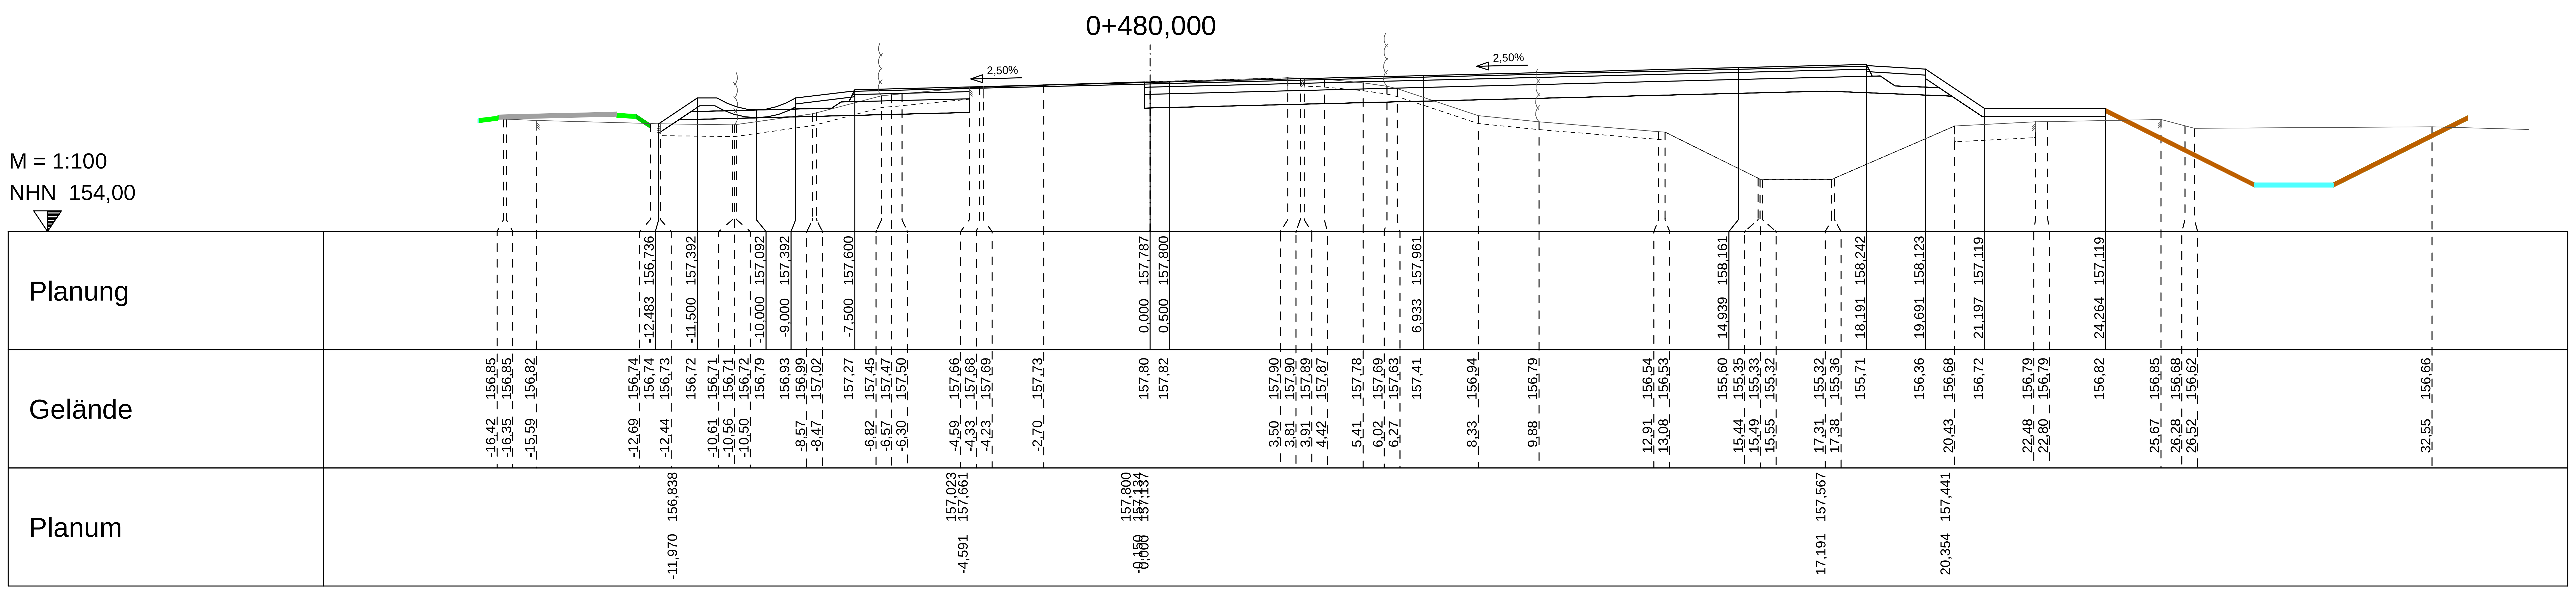

RS INGENIEURE
Beratende Ingenieure VBI Bauingenieurbüro
D-77855 Achern
Allerheiligenstraße 1
Telefon 07841/6949-0
info@rs-ingenieure.de

25.8033.T	Datum	Name
bearbeitet	Sep. 26	Huber
gezeichnet	Okt. 26	Meyer
geprüft		

Stadt Lahr

	Datum	Name
bearbeitet		
gezeichnet		
geprüft		

Straßenbauverwaltung Baden-Württemberg
REGIERUNGSPRÄSIDIUM FREIBURG

	Datum	Name
bearbeitet		
gezeichnet		
geprüft		

Index	Art der Änderung	Datum	Name

	von Netzknoten	nach Netzknoten	Station
Anfangsstation	7612 008	7612 017	2750
Endstation	7612 008	7612 017	3455

Lagesystem ☒ UTM ☐ GK Kataster Stand: 11 / 2025
Höhensystem ☒ NHN (DHHN2016) ☐ NHN (DHHN92) ☐ NN Bestandsvermessung: 07 / 2025

AUSFÜHRUNGSPLANUNG

Straße: B 415
Ort: Lahr
Unterlage 14.3.1 Blatt-Nr. 14
Querprofile Achse 1
B 415
Maßstab: 1:100
PSP-Element-Nr. :

Bundesstraße 415

Neubau eines Knotenpunkts zur Anbindung des Neubaus Ortenau Klinikum in Lahr

Bau-km 0+480,000

Aufgestellt:
Stadtverwaltung Lahr
Amt für Grün, Umwelt und Tiefbau
Abt. Tiefbau


Lahr, den

V O R A B Z U G
Achern, den 30.10.2026

Nur zur Ausschreibung

Geobasisdaten © Landesamt für Geoinformation und Landentwicklung Baden-Württemberg
Geofachdaten © Landesanstalt für Umwelt, Messungen und Naturschutz Baden-Württemberg

RS Ingenieure, Allerheiligenstraße 1, 77855 Achern, Tel. 07841/6949-0 Projekt: 8033-T Datum: 29.07.26 Datei: 14.3.1_QP_001.PLT

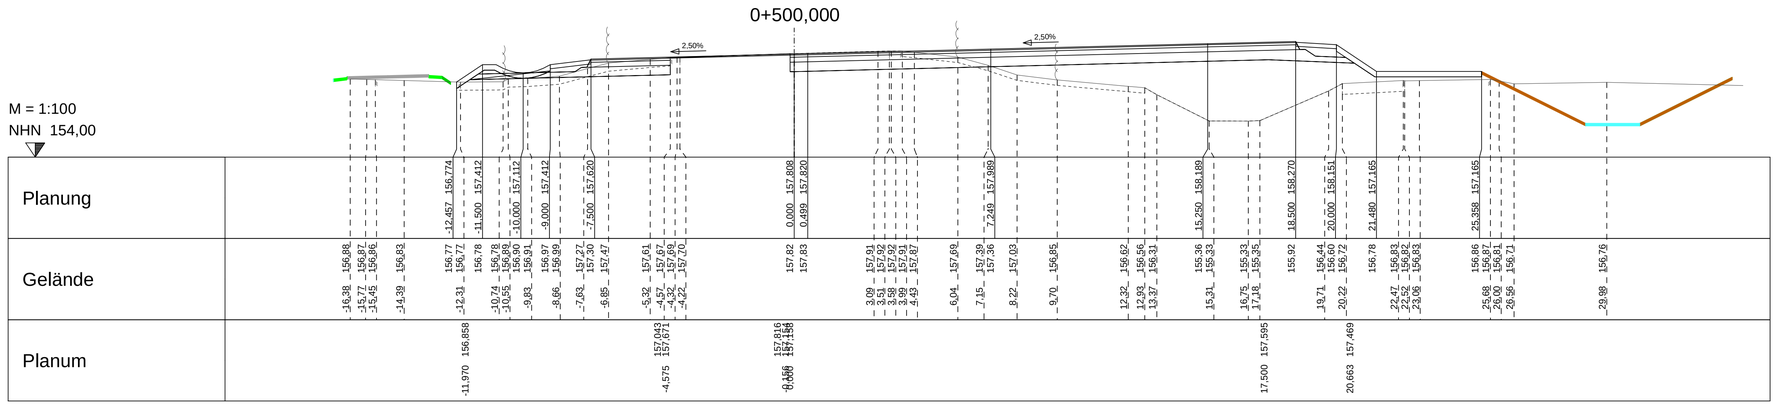

Beratende Ingenieure VBI Bauingenieurbüro	D-77855 Achern Allerheiligenstraße 1 Telefon 07841/6949-0 info@rs-ingenieure.de	25.8033.T	Datum	Name
		bearbeitet	Sep. 26	Huber
		gezeichnet	Okt. 26	Meyer
		geprüft		

Stadt **Lahr**

	Datum	Name
bearbeitet		
gezeichnet		
geprüft		

Straßenbauverwaltung Baden-Württemberg
REGIERUNGSPRÄSIDIUM FREIBURG

Index	Art der Änderung	Datum	Name

	von Netzknoten	nach Netzknoten	Station
Anfangsstation	7 6 1 2 0 0 8	7 6 1 2 0 1 7	2 7 5 0
Endstation	7 6 1 2 0 0 8	7 6 1 2 0 1 7	3 4 5 5

Lagesystem	☒ UTM	☐ GK		Kataster Stand:	11 / 2025
Höhensystem	☒ NHN (DHHN2016)	☐ NHN (DHHN92)	☐ NN	Bestandsvermessung:	07 / 2025

AUSFÜHRUNGSPLANUNG

Straße: B 415
Ort: Lahr

PSP-Element-Nr. :

Unterlage 14.3.1 Blatt-Nr. 15
Querprofile Achse 1
B 415
Maßstab: 1:100

Bundesstraße 415

Neubau eines Knotenpunkts zur Anbindung des Neubaus Ortenau Klinikum in Lahr

Bau-km 0+500,000

Aufgestellt:
Stadtverwaltung Lahr
Amt für Grün, Umwelt und Tiefbau
Abt. Tiefbau


Lahr, den

V O R A B Z U G
Achern, den *Vordatum*

Nur zur Ausschreibung

Geobasisdaten © Landesamt für Geoinformation und Landentwicklung Baden-Württemberg
Geofachdaten © Landesanstalt für Umwelt, Messungen und Naturschutz Baden-Württemberg

RS Ingenieure, Allerheiligenstraße 1, 77855 Achern, Tel. 07841/6949-0 Projekt: 8033-T Datum: 29.07.26 Datei: 14.3.1_QP_001.PLT

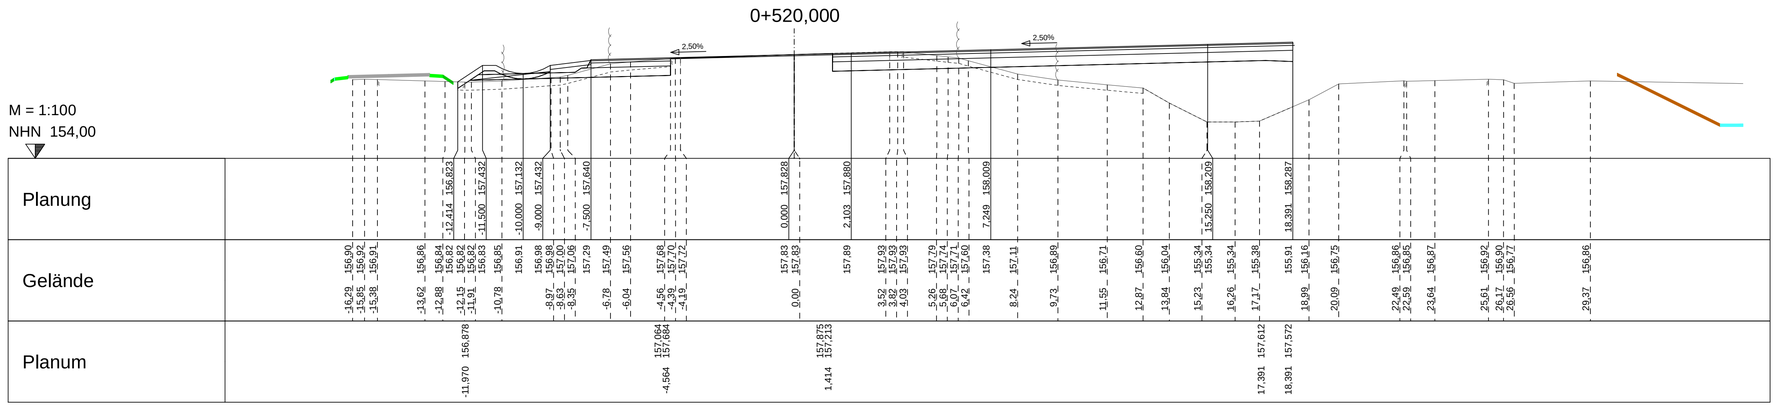

Beratende Ingenieure VBI Bauingenieurbüro	D-77855 Achern Allerheiligenstraße 1 Telefon 07841/6949-0 info@rs-ingenieure.de	25.8033.T	Datum	Name
		bearbeitet	Sep. 26	Huber
		gezeichnet	Okt. 26	Meyer
		geprüft		

Stadt **Lahr**

	Datum	Name
bearbeitet		
gezeichnet		
geprüft		

Straßenbauverwaltung Baden-Württemberg
REGIERUNGSPRÄSIDIUM FREIBURG

	Datum	Name
bearbeitet		
gezeichnet		
geprüft		

Index	Art der Änderung	Datum	Name

	von Netzknoten	nach Netzknoten	Station
Anfangsstation	7612008	7612017	2750
Endstation	7612008	7612017	3455

Lagesystem	☒ UTM	☐ GK	Kataster Stand: 11 / 2025
Höhensystem	☒ NHN (DHHN2016)	☐ NHN (DHHN92) ☐ NN	Bestandsvermessung: 07 / 2025

AUSFÜHRUNGSPLANUNG

Straße: B 415
Ort: Lahr

PSP-Element-Nr. :

Unterlage 14.3.1 Blatt-Nr. 16
Querprofile Achse 1
B 415
Maßstab: 1:100

Bundesstraße 415

Neubau eines Knotenpunkts zur Anbindung des Neubaus Ortenau Klinikum in Lahr

Bau-km 0+520,000

Aufgestellt:
Stadtverwaltung Lahr
Amt für Grün, Umwelt und Tiefbau
Abt. Tiefbau

Lahr, den


VORABZUG
Achern, den 30.10.2026

Nur zur Ausschreibung

Geobasisdaten © Landesamt für Geoinformation und Landentwicklung Baden-Württemberg
Geofachdaten © Landesanstalt für Umwelt, Messungen und Naturschutz Baden-Württemberg

card.1

RS Ingenieure, Allerheiligenstraße 1, 77855 Achern, Tel. 07841/6949-0 Projekt: 8033-T Datum: 29.07.26 Datei: 14.3.1_QP_001.PLT

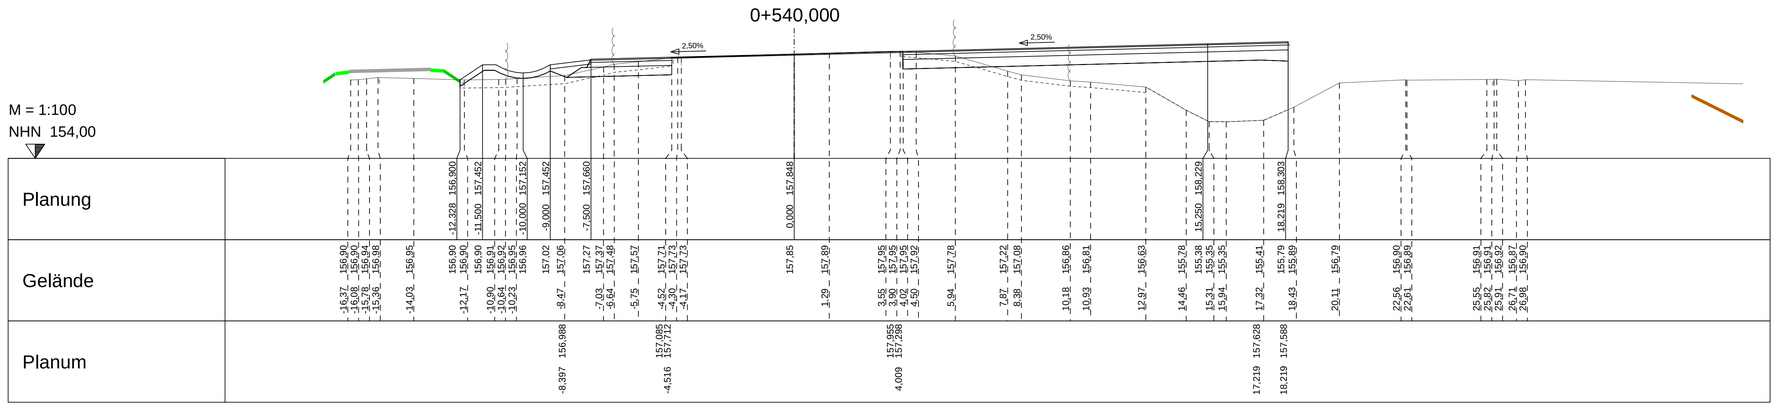

Beratende Ingenieure VBI Bauingenieurbüro	D-77855 Achern Allerheiligenstraße 1 Telefon 07841/6949-0 info@rs-ingenieure.de

25.8033.T	Datum	Name
bearbeitet	Sep. 26	Huber
gezeichnet	Okt. 26	Meyer
geprüft		

Stadt **Lahr**

	Datum	Name
bearbeitet		
gezeichnet		
geprüft		

Straßenbauverwaltung Baden-Württemberg
REGIERUNGSPRÄSIDIUM FREIBURG

Index	Art der Änderung	Datum	Name

	von Netzknoten	nach Netzknoten	Station
Anfangsstation	7 6 1 2 0 0 8	7 6 1 2 0 1 7	2 7 5 0
Endstation	7 6 1 2 0 0 8	7 6 1 2 0 1 7	3 4 5 5

Lagesystem	☒ UTM	☐ GK	Kataster Stand:	11 / 2025	
Höhensystem	☒ NHN (DHHN2016)	☐ NHN (DHHN92)	☐ NN	Bestandsvermessung:	07 / 2025

AUSFÜHRUNGSPLANUNG

Straße: B 415
Ort: Lahr

PSP-Element-Nr. :

Unterlage 14.3.1 Blatt-Nr. 17
Querprofile Achse 1
B 415
Maßstab: 1:100

Bundesstraße 415

Neubau eines Knotenpunkts zur Anbindung des Neubaus Ortenau Klinikum in Lahr

Bau-km 0+540,000

Aufgestellt:
Stadtverwaltung Lahr
Amt für Grün, Umwelt und Tiefbau
Abt. Tiefbau

Lahr, den


V O R A B Z U G
Achern, den 30.10.2026

Nur zur Ausschreibung

Geobasisdaten © Landesamt für Geoinformation und Landentwicklung Baden-Württemberg
Geofachdaten © Landesanstalt für Umwelt, Messungen und Naturschutz Baden-Württemberg

card.1

RS Ingenieure, Allerheiligenstraße 1, 77855 Achern, Tel. 07841/6949-0 Projekt: 8033-T Datum: 29.07.26 Datei: 14.3.1_QP_001.PLT

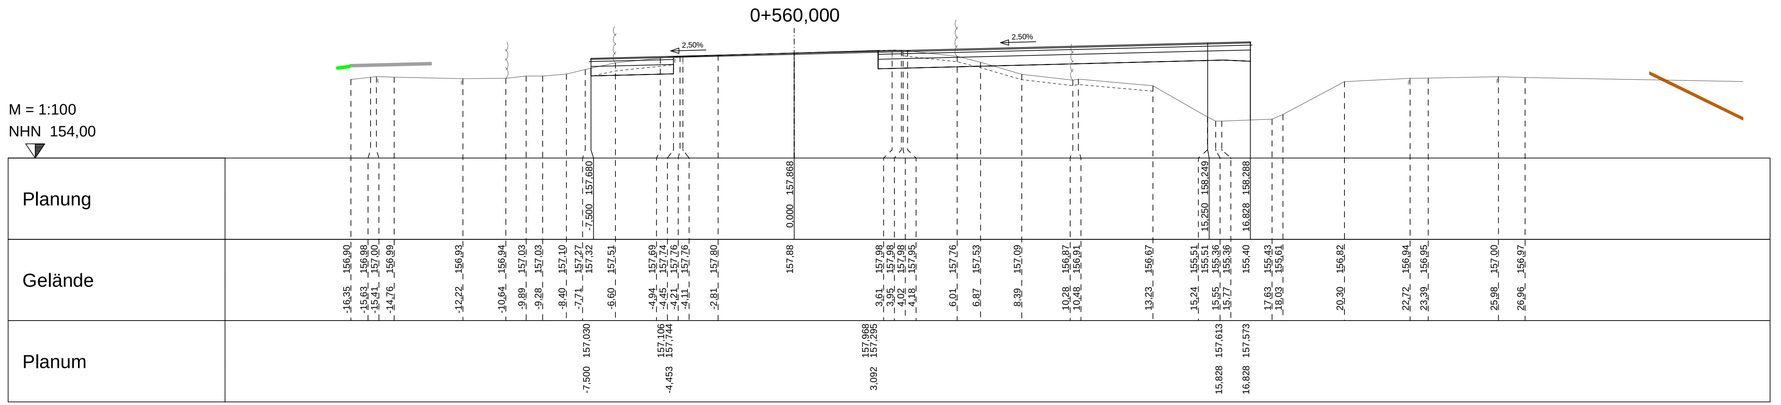

RS INGENIEURE	Beratende Ingenieure VBI Bauingenieurbüro	D-77855 Achern Allerheiligenstraße 1 Telefon 07841/6949-0 info@rs-ingenieure.de	25.8033.T

	Datum	Name
bearbeitet	Sep. 26	Huber
gezeichnet	Okt. 26	Meyer
geprüft		

Stadt **Lahr**

	Datum	Name
bearbeitet		
gezeichnet		
geprüft		

Straßenbauverwaltung Baden-Württemberg
REGIERUNGSPRÄSIDIUM FREIBURG

bearbeitet			
gezeichnet			
geprüft			

Index	Art der Änderung	Datum	Name

	von Netzknoten	nach Netzknoten	Station
Anfangsstation	7612008	7612017	2750
Endstation	7612008	7612017	3455

Lagesystem	☒ UTM	☐ GK	Kataster Stand:	11 / 2025
Höhensystem	☒ NHN (DHHN2016)	☐ NHN (DHHN92)	☐ NN	Bestandsvermessung: 07 / 2025

AUSFÜHRUNGSPLANUNG

Straße: B 415
Ort: Lahr

PSP-Element-Nr. :

Unterlage 14.3.1 Blatt-Nr. 18
Querprofile Achse 1
B 415
Maßstab: 1:100

Bundesstraße 415

Neubau eines Knotenpunkts zur Anbindung des Neubaus Ortenau Klinikum in Lahr

Bau-km 0+560,000

Aufgestellt:
Stadtverwaltung Lahr
Amt für Grün, Umwelt und Tiefbau
Abt. Tiefbau

Lahr, den


VORABZUG
Achern, den 30.10.2026

Nur zur Ausschreibung

Geobasisdaten © Landesamt für Geoinformation und Landentwicklung Baden-Württemberg
Geofachdaten © Landesanstalt für Umwelt, Messungen und Naturschutz Baden-Württemberg

card.1

RS Ingenieure, Allerheiligenstraße 1, 77855 Achern, Tel. 07841/6949-0 Projekt: 8033-T Datum: 29.07.26 Datei: 14.3.1_QP_001.PLT

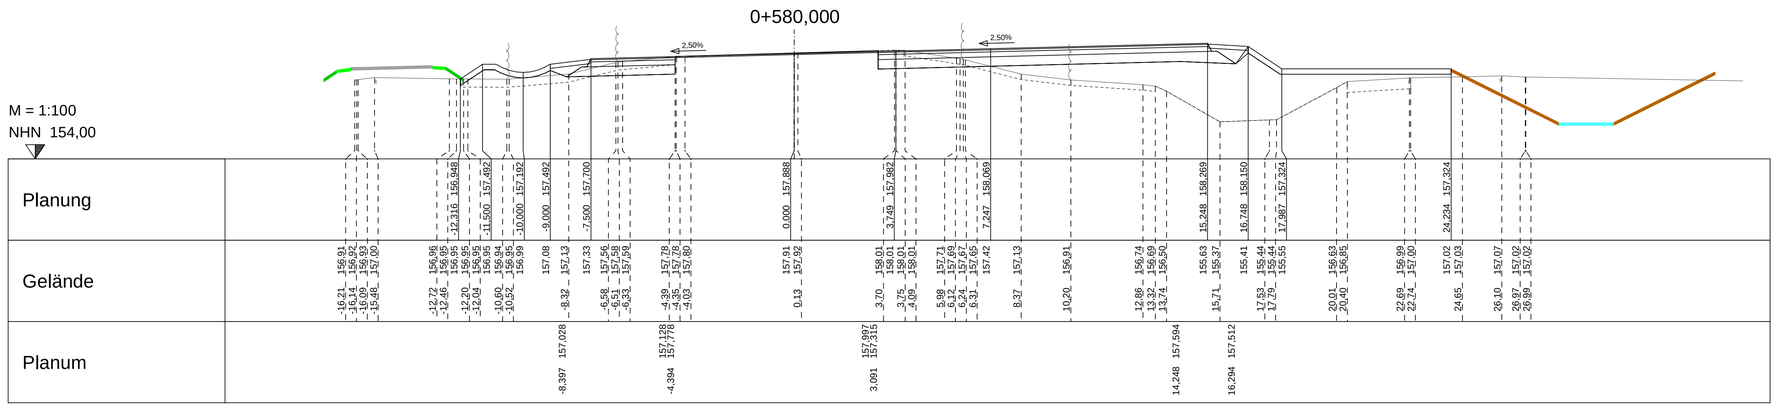

RS INGENIEURE	Beratende Ingenieure VBI Bauingenieurbüro	D-77855 Achern Allerheiligenstraße 1 Telefon 07841/6949-0 info@rs-ingenieure.de	25.8033.T	Datum	Name
			bearbeitet	Sep. 26	Huber
			gezeichnet	Okt. 26	Meyer
			geprüft		

Stadt **Lahr**

	Datum	Name
bearbeitet		
gezeichnet		
geprüft		

Straßenbauverwaltung Baden-Württemberg
REGIERUNGSPRÄSIDIUM FREIBURG

	Datum	Name
bearbeitet		
gezeichnet		
geprüft		

Index	Art der Änderung	Datum	Name

	von Netzknoten	nach Netzknoten	Station
Anfangsstation	7612 0 0 8	7612 0 1 7	2750
Endstation	7612 0 0 8	7612 0 1 7	3455

Lagesystem	☒ UTM	☐ GK	Kataster Stand:	11 / 2025
Höhensystem	☒ NHN (DHHN2016)	☐ NHN (DHHN92)	☐ NN	Bestandsvermessung: 07 / 2025

AUSFÜHRUNGSPLANUNG

Straße: B 415
Ort: Lahr

PSP-Element-Nr. :

Unterlage 14.3.1 Blatt-Nr. 19
Querprofile Achse 1
B 415
Maßstab: 1:100

Bundesstraße 415

Neubau eines Knotenpunkts zur Anbindung des Neubaus Ortenau Klinikum in Lahr

Bau-km 0+580,000

Aufgestellt:
Stadtverwaltung Lahr
Amt für Grün, Umwelt und Tiefbau
Abt. Tiefbau


Lahr, den

V O R A B Z U G
Achern, den 30.10.2026

Nur zur Ausschreibung

Geobasisdaten © Landesamt für Geoinformation und Landentwicklung Baden-Württemberg
Geofachdaten © Landesanstalt für Umwelt, Messungen und Naturschutz Baden-Württemberg

card.1

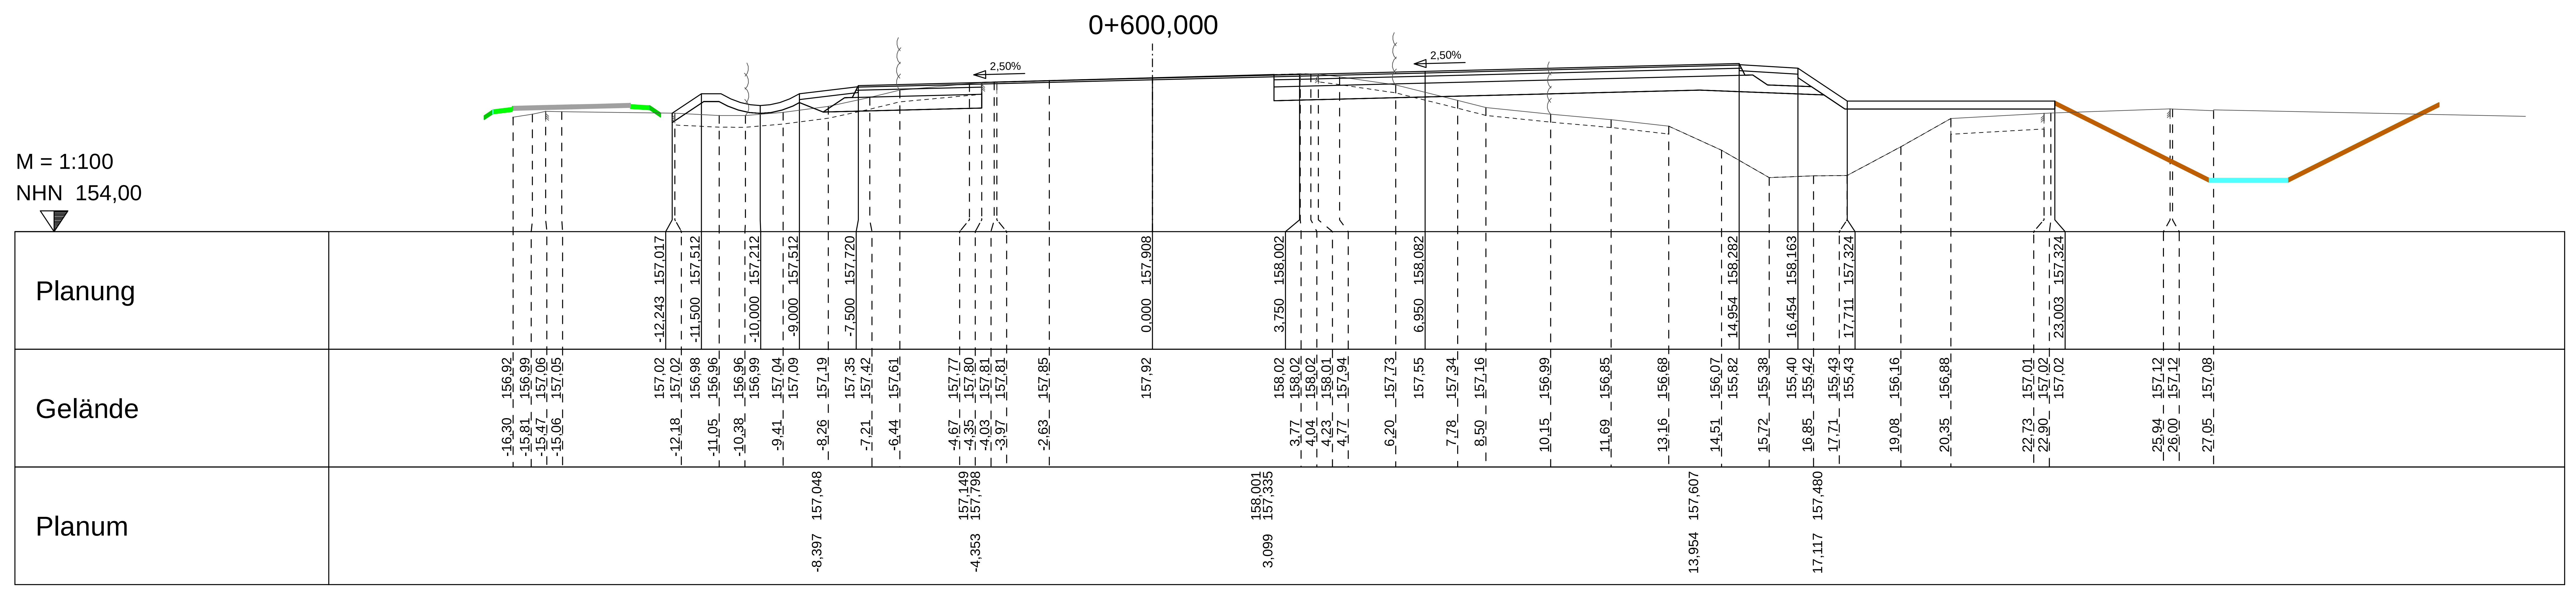

RS INGENIEURE	Beratende Ingenieure VBI Bauingenieurbüro	D-77855 Achern Allerheiligenstraße 1 Telefon 07841/6949-0 info@rs-ingenieure.de	

25.8033.T	Datum	Name
bearbeitet	Sep. 26	Huber
gezeichnet	Okt. 26	Meyer
geprüft		

Stadt Lahr

	Datum	Name
bearbeitet		
gezeichnet		
geprüft		

Straßenbauverwaltung Baden-Württemberg
REGIERUNGSPRÄSIDIUM FREIBURG

	Datum	Name
bearbeitet		
gezeichnet		
geprüft		

Index	Art der Änderung	Datum	Name

	von Netzknoten	nach Netzknoten	Station
Anfangsstation	7612 008	7612 017	2 750
Endstation	7612 008	7612 017	3 455

Lagesystem	☒ UTM	☐ GK		Kataster Stand: 11 / 2025
Höhensystem	☒ NHN (DHHN2016)	☐ NHN (DHHN92)	☐ NN	Bestandsvermessung: 07 / 2025

AUSFÜHRUNGSPLANUNG

Straße: B 415 Ort: Lahr	Unterlage 14.3.1 Blatt-Nr. 20 Querprofile Achse 1 B 415
PSP-Element-Nr. :	Maßstab: 1:100

Bundesstraße 415

Neubau eines Knotenpunkts zur Anbindung des Neubaus Ortenau Klinikum in Lahr

Bau-km 0+600,000

Aufgestellt:
Stadtverwaltung Lahr
Amt für Grün, Umwelt und Tiefbau
Abt. Tiefbau

Lahr, den

VORABZUG
Achern, den 30.10.2026

Nur zur Ausschreibung

Geobasisdaten © Landesamt für Geoinformation und Landentwicklung Baden-Württemberg
Geofachdaten © Landesanstalt für Umwelt, Messungen und Naturschutz Baden-Württemberg

RS Ingenieure, Allerheiligenstraße 1, 77855 Achern, Tel. 07841/6949-0 Projekt: 8033-T Datum: 29.07.26 Datei: 14.3.1_QP_001.PLT


card1

RS Ingenieure, Allerheiligenstraße 1, 77855 Achern, Tel. 07841/6949-0

Projekt: 8033-T

Datum: 29.07.26

Datei: 14.3.1_QP_001.PLT

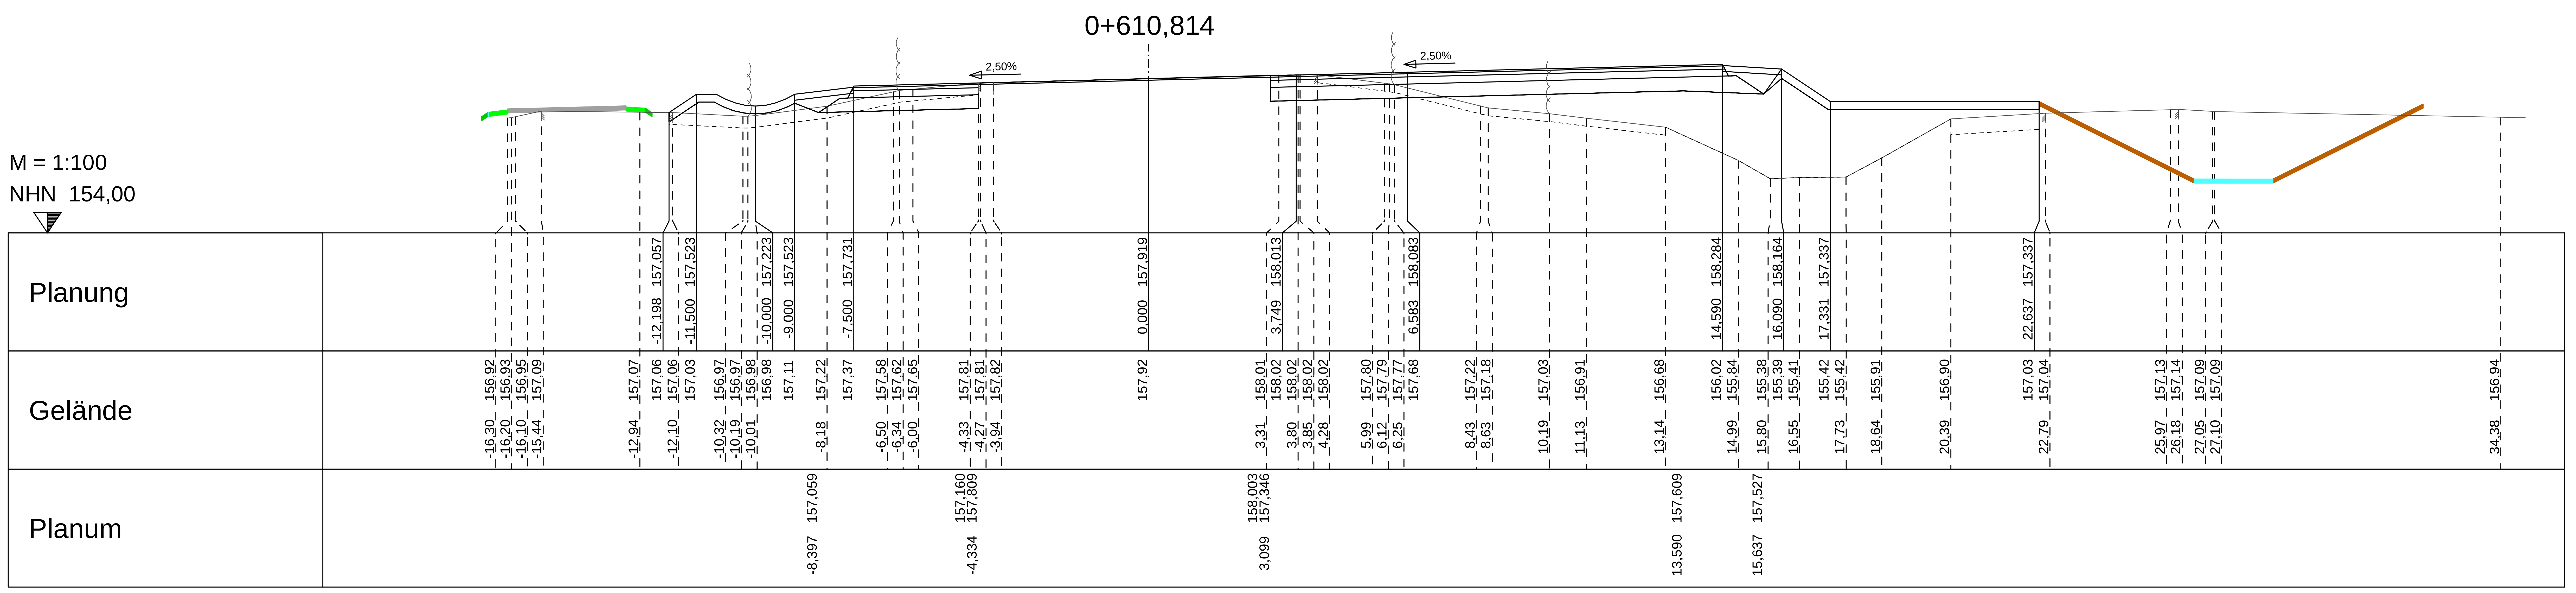

25.8033.T	Datum	Name
bearbeitet	Sep. 26	Huber
gezeichnet	Okt. 26	Meyer
geprüft		

RS INGENIEURE

Beratende Ingenieure VBI Bauingenieurbüro

D-77855 Achern
Allerheiligenstraße 1
Telefon 07841/6949-0
info@rs-ingenieure.de

Stadt **Lahr**

	Datum	Name
bearbeitet		
gezeichnet		
geprüft		

Straßenbauverwaltung
Baden-Württemberg
REGIERUNGSPRÄSIDIUM FREIBURG

	Datum	Name
bearbeitet		
gezeichnet		
geprüft		

Index	Art der Änderung	Datum	Name

	von Netzknoten	nach Netzknoten	Station
Anfangsstation	7612 008	7612 017	2 750
Endstation	7612 008	7612 017	3 455

Lagesystem	☒ UTM	☐ GK		Kataster Stand: 11 / 2025
Höhensystem	☒ NHN (DHHN2016)	☐ NHN (DHHN92)	☐ NN	Bestandsvermessung: 07 / 2025

AUSFÜHRUNGSPLANUNG

Nur zur Ausschreibung

Straße: B 415 Ort: Lahr	Unterlage 14.3.1 Blatt-Nr. 21 Querprofile Achse 1 B 415
PSP-Element-Nr. :	Maßstab: 1:100

Bundesstraße 415

Neubau eines Knotenpunkts zur Anbindung des Neubaus Ortenau Klinikum in Lahr

Bau-km 0+610,814

Aufgestellt:
Stadtverwaltung Lahr
Amt für Grün, Umwelt und Tiefbau
Abt. Tiefbau

Lahr, den


VORABZUG

Achern, den 30.10.2026

Geobasisdaten © Landesamt für Geoinformation und Landentwicklung Baden-Württemberg
Geofachdaten © Landesanstalt für Umwelt, Messungen und Naturschutz Baden-Württemberg

card_1

RS Ingenieure, Allerheiligenstraße 1, 77855 Achern, Tel. 07841/6949-0
Projekt: 8033-T
Datum: 29.07.26
Datei: 14.3.1_QP_001.PLT

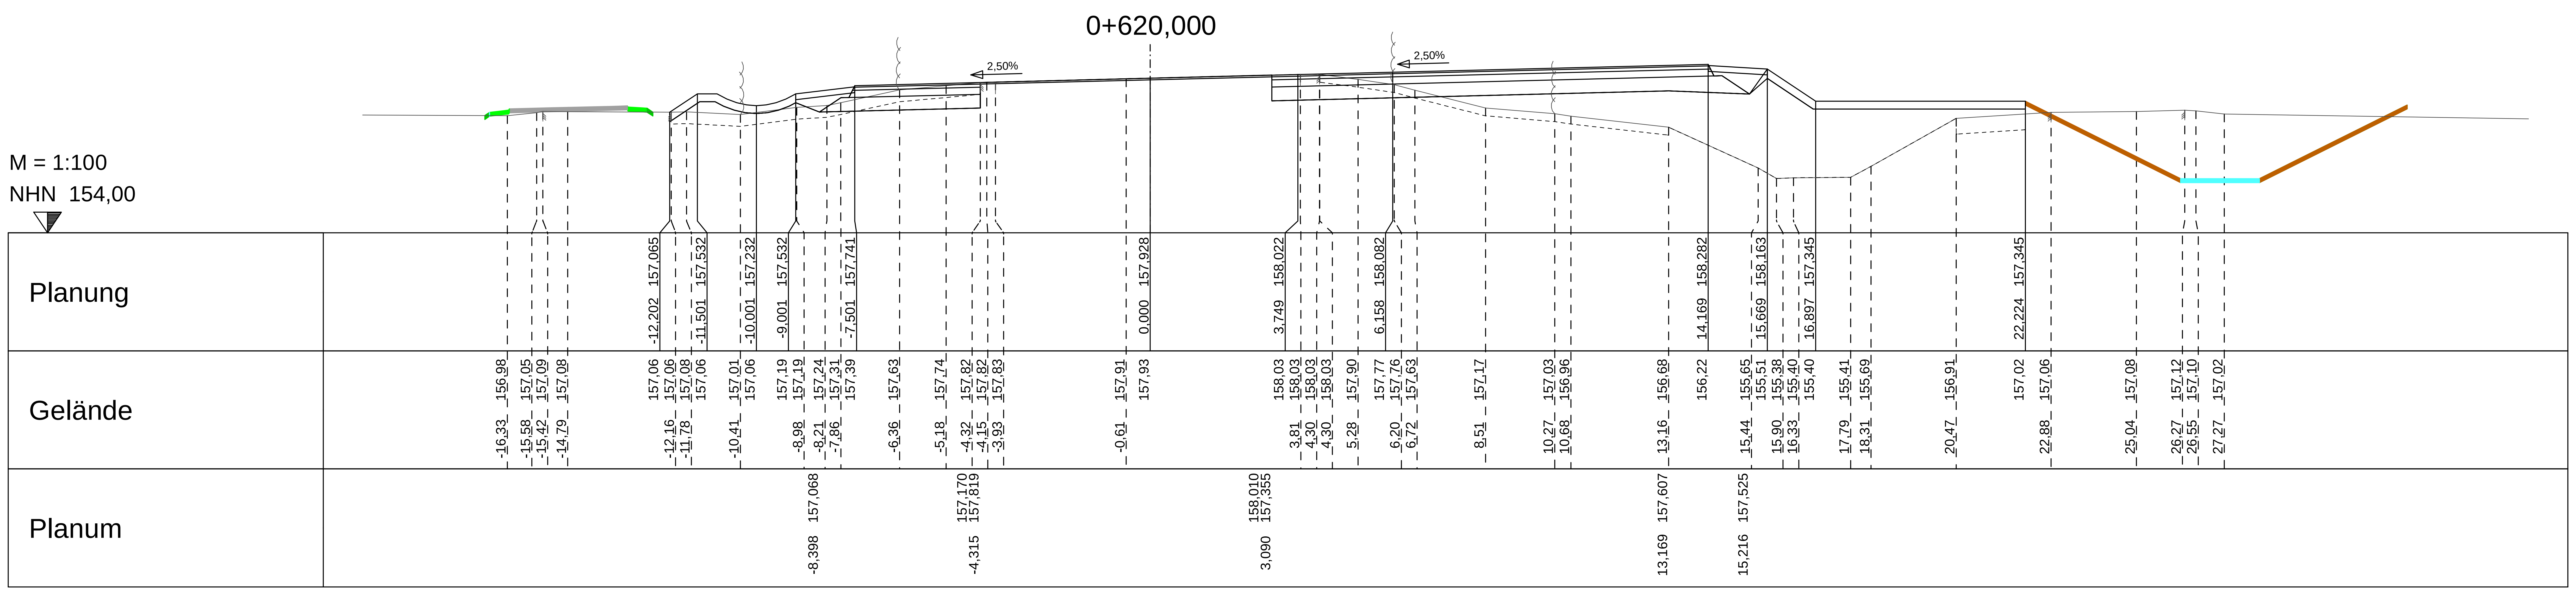

RS INGENIEURE
Beratende Ingenieure VBI Bauingenieurbüro
D-77855 Achern
Allerheiligenstraße 1
Telefon 07841/6949-0
info@rs-ingenieure.de

25.8033.T	Datum	Name
bearbeitet	Sep. 26	Huber
gezeichnet	Okt. 26	Meyer
geprüft		

Stadt Lahr L

	Datum	Name
bearbeitet		
gezeichnet		
geprüft		

Straßenbauverwaltung Baden-Württemberg
REGIERUNGSPRÄSIDIUM FREIBURG

	Datum	Name
bearbeitet		
gezeichnet		
geprüft		

Index	Art der Änderung	Datum	Name

	von Netzknoten	nach Netzknoten	Station
Anfangsstation	7612 008	7612 017	2750
Endstation	7612 008	7612 017	3455

Lagesystem ☒ UTM ☐ GK — Kataster Stand: 11 / 2025
Höhensystem ☒ NHN (DHHN2016) ☐ NHN (DHHN92) ☐ NN — Bestandsvermessung: 07 / 2025

AUSFÜHRUNGSPLANUNG

Straße: B 415
Ort: Lahr
PSP-Element-Nr. :

Unterlage 14.3.1 Blatt-Nr. 22
Querprofile Achse 1
B 415
Maßstab: 1:100

Bundesstraße 415

Neubau eines Knotenpunkts zur Anbindung des Neubaus Ortenau Klinikum in Lahr

Bau-km 0+620,000

Aufgestellt:
Stadtverwaltung Lahr
Amt für Grün, Umwelt und Tiefbau
Abt. Tiefbau


Lahr, den

VORABZUG
Achern, den 30.10.2026

Nur zur Ausschreibung

Geobasisdaten © Landesamt für Geoinformation und Landentwicklung Baden-Württemberg
Geofachdaten © Landesanstalt für Umwelt, Messungen und Naturschutz Baden-Württemberg

RS Ingenieure, Allerheiligenstraße 1, 77855 Achern, Tel. 07841/6949-0 Projekt: 8033-T Datum: 29.07.26 Datei: 14.3.1_QP_001.PLT

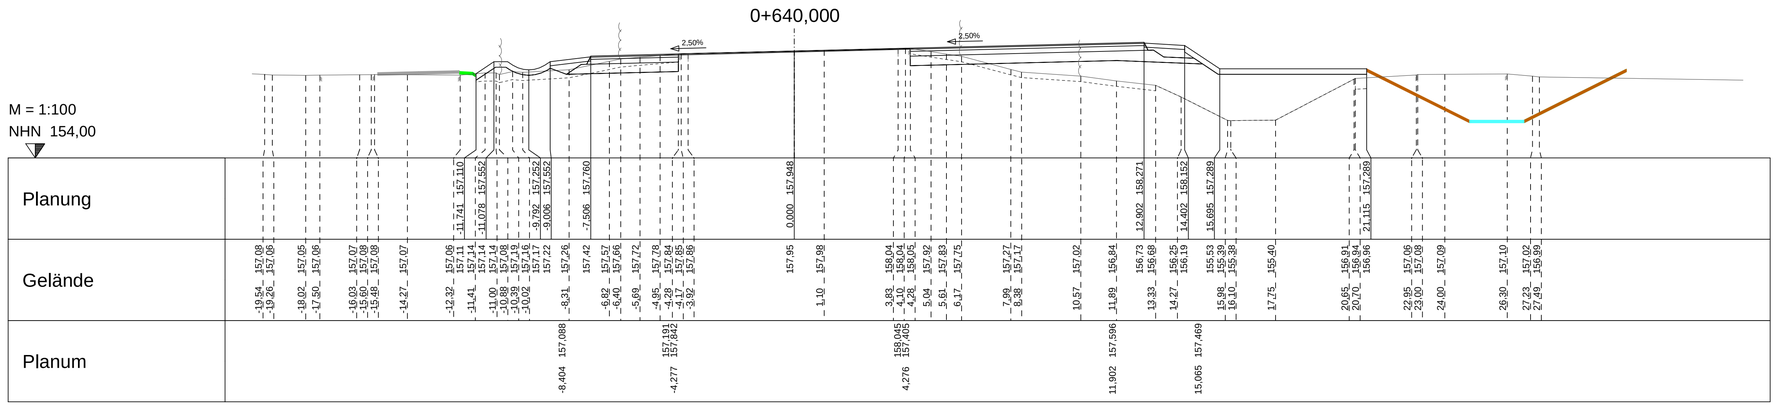

Beratende Ingenieure VBI Bauingenieurbüro	D-77855 Achern Allerheiligenstraße 1 Telefon 07841/6949-0 info@rs-ingenieure.de	25.8033.T	Datum	Name
		bearbeitet	Sep. 26	Huber
		gezeichnet	Okt. 26	Meyer
		geprüft		

Stadt **Lahr**

	Datum	Name
bearbeitet		
gezeichnet		
geprüft		

Straßenbauverwaltung Baden-Württemberg
REGIERUNGSPRÄSIDIUM FREIBURG

			Datum	Name
bearbeitet				
gezeichnet				
geprüft				

Index	Art der Änderung	Datum	Name

	von Netzknoten	nach Netzknoten	Station
Anfangsstation	7612008	7612017	2750
Endstation	7612008	7612017	3455

Lagesystem	☒ UTM	☐ GK	Kataster Stand:	11 / 2025
Höhensystem	☒ NHN (DHHN2016)	☐ NHN (DHHN92)	☐ NN	Bestandsvermessung: 07 / 2025

AUSFÜHRUNGSPLANUNG

Straße: B 415 Ort: Lahr	Unterlage 14.3.1 Blatt-Nr. 23 Querprofile Achse 1 B 415
PSP-Element-Nr. :	Maßstab: 1:100

Bundesstraße 415

Neubau eines Knotenpunkts zur Anbindung des Neubaus Ortenau Klinikum in Lahr

Bau-km 0+640,000

Aufgestellt:
Stadtverwaltung Lahr
Amt für Grün, Umwelt und Tiefbau
Abt. Tiefbau

Lahr, den


VORABZUG
Achern, den 30.10.2026

Nur zur Ausschreibung

Geobasisdaten © Landesamt für Geoinformation und Landentwicklung Baden-Württemberg
Geofachdaten © Landesanstalt für Umwelt, Messungen und Naturschutz Baden-Württemberg

card.1

RS Ingenieure, Allerheiligenstraße 1, 77855 Achern, Tel. 07841/6949-0 Projekt: 8033-T Datum: 29.07.26 Datei: 14.3.1_QP_001.PLT

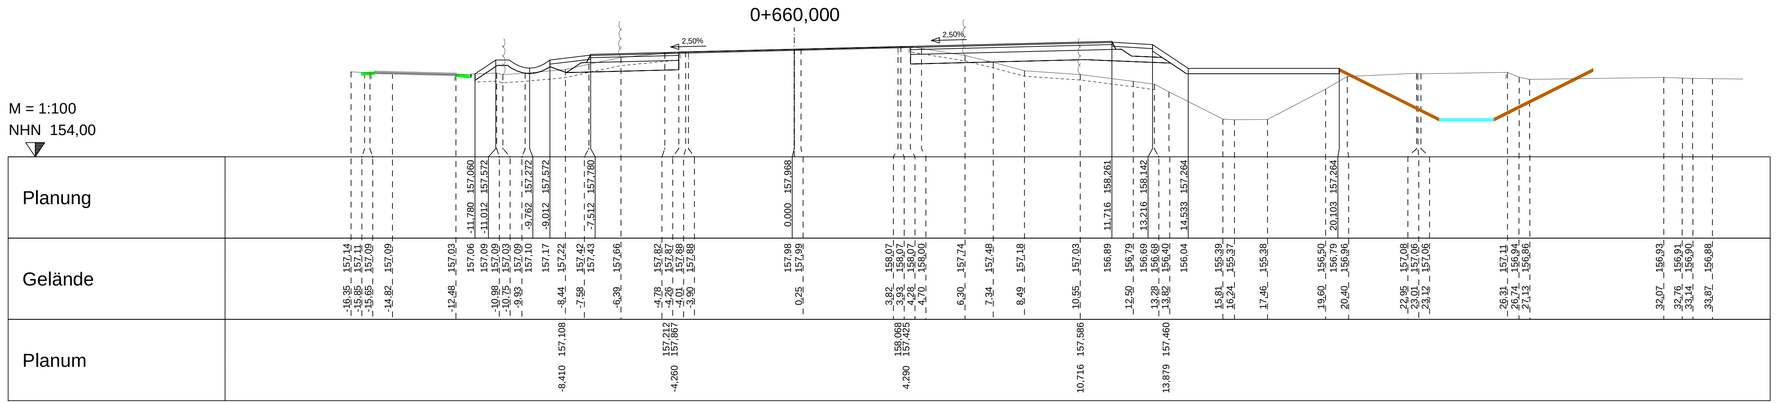

RS INGENIEURE

Beratende Ingenieure VBI Bauingenieurbüro
D-77855 Achern
Allerheiligenstraße 1
Telefon 07841/6949-0
info@rs-ingenieure.de

25.8033.T	Datum	Name
bearbeitet	Sep. 26	Huber
gezeichnet	Okt. 26	Meyer
geprüft		

Stadt Lahr

	Datum	Name
bearbeitet		
gezeichnet		
geprüft		

Straßenbauverwaltung Baden-Württemberg
REGIERUNGSPRÄSIDIUM FREIBURG

			Datum	Name
bearbeitet				
gezeichnet				
geprüft				

Index	Art der Änderung	Datum	Name

	von Netzknoten	nach Netzknoten	Station
Anfangsstation	7612008	7612008	2750
Endstation	7612008	7612017	3455

Lagesystem	☒ UTM	☐ GK		Kataster Stand:	11 / 2025
Höhensystem	☒ NHN (DHHN2016)	☐ NHN (DHHN92)	☐ NN	Bestandsvermessung:	07 / 2025

AUSFÜHRUNGSPLANUNG

Straße: B 415
Ort: Lahr

PSP-Element-Nr. :

Unterlage 14.3.1 Blatt-Nr. 24
Querprofile Achse 1
B 415
Maßstab: 1:100

Bundesstraße 415

Neubau eines Knotenpunkts zur Anbindung des Neubaus Ortenau Klinikum in Lahr

Bau-km 0+660,000

Aufgestellt:
Stadtverwaltung Lahr
Amt für Grün, Umwelt und Tiefbau
Abt. Tiefbau

Lahr, den


VORABZUG
Achern, den 30.10.2026

Nur zur Ausschreibung

Geobasisdaten © Landesamt für Geoinformation und Landentwicklung Baden-Württemberg
Geofachdaten © Landesanstalt für Umwelt, Messungen und Naturschutz Baden-Württemberg

card.1

Datei: 14.3.1_QP_001.PLT
Datum: 29.07.26
Projekt: 8033-T
RS Ingenieure, Allerheiligenstraße 1, 77855 Achern, Tel. 07841/6949-0

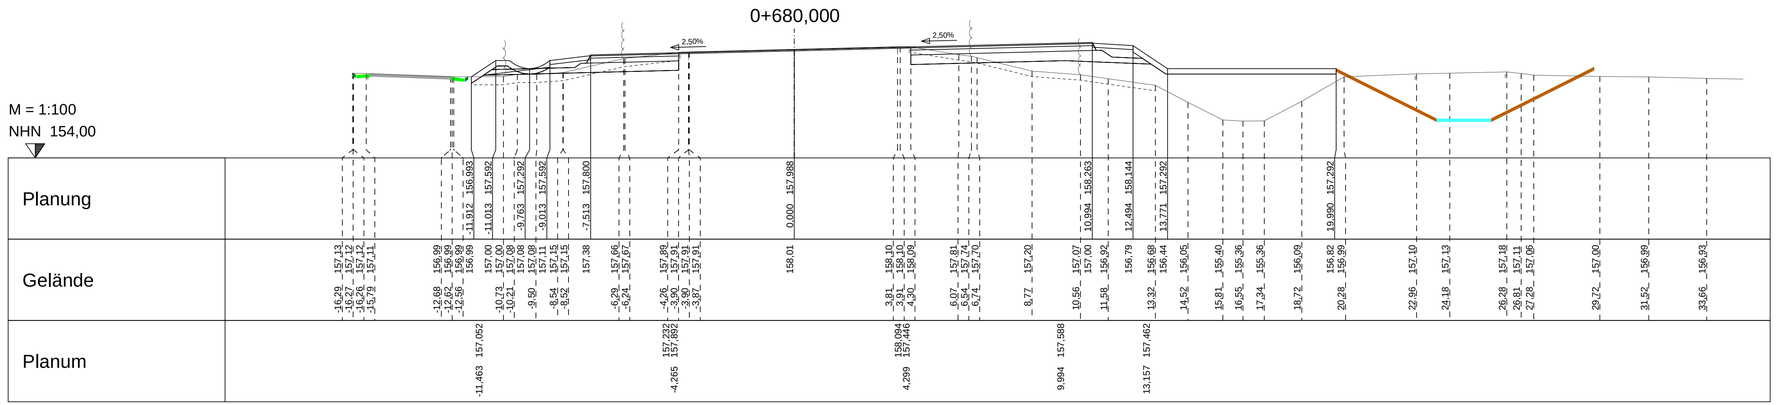

RS INGENIEURE
Beratende Ingenieure VBI Bauingenieurbüro
D-77855 Achern
Allerheiligenstraße 1
Telefon 07841/6949-0
info@rs-ingenieure.de

25.8033.T	Datum	Name
bearbeitet	Sep. 26	Huber
gezeichnet	Okt. 26	Meyer
geprüft		

Stadt **Lahr**

	Datum	Name
bearbeitet		
gezeichnet		
geprüft		

Straßenbauverwaltung Baden-Württemberg
REGIERUNGSPRÄSIDIUM FREIBURG

	Datum	Name
bearbeitet		
gezeichnet		
geprüft		

Index	Art der Änderung	Datum	Name

	von Netzknoten	nach Netzknoten	Station
Anfangsstation	7612 0082	7612 0173	275,0
Endstation	7612 0082	7612 0173	345,5

Lagesystem	☒ UTM	☐ GK		Kataster Stand:	11 / 2025
Höhensystem	☒ NHN (DHHN2016)	☐ NHN (DHHN92)	☐ NN	Bestandsvermessung:	07 / 2025

AUSFÜHRUNGSPLANUNG

Straße: B 415
Ort: Lahr

PSP-Element-Nr. :

Unterlage 14.3.1 Blatt-Nr. 25
Querprofile Achse 1
B 415
Maßstab: 1:100

Bundesstraße 415

Neubau eines Knotenpunkts zur Anbindung des Neubaus Ortenau Klinikum in Lahr

Bau-km 0+680,000

Aufgestellt:
Stadtverwaltung Lahr
Amt für Grün, Umwelt und Tiefbau
Abt. Tiefbau

Lahr, den

VORABZUG
Achern, den 30.10.2026

Nur zur Ausschreibung

Geobasisdaten © Landesamt für Geoinformation und Landentwicklung Baden-Württemberg
Geofachdaten © Landesanstalt für Umwelt, Messungen und Naturschutz Baden-Württemberg


card.1

RS Ingenieure, Allerheiligenstraße 1, 77855 Achern, Tel. 07841/6949-0

Projekt: 8033-T

Datum: 29.07.26

Datei: 14.3.1_QP_001.PLT

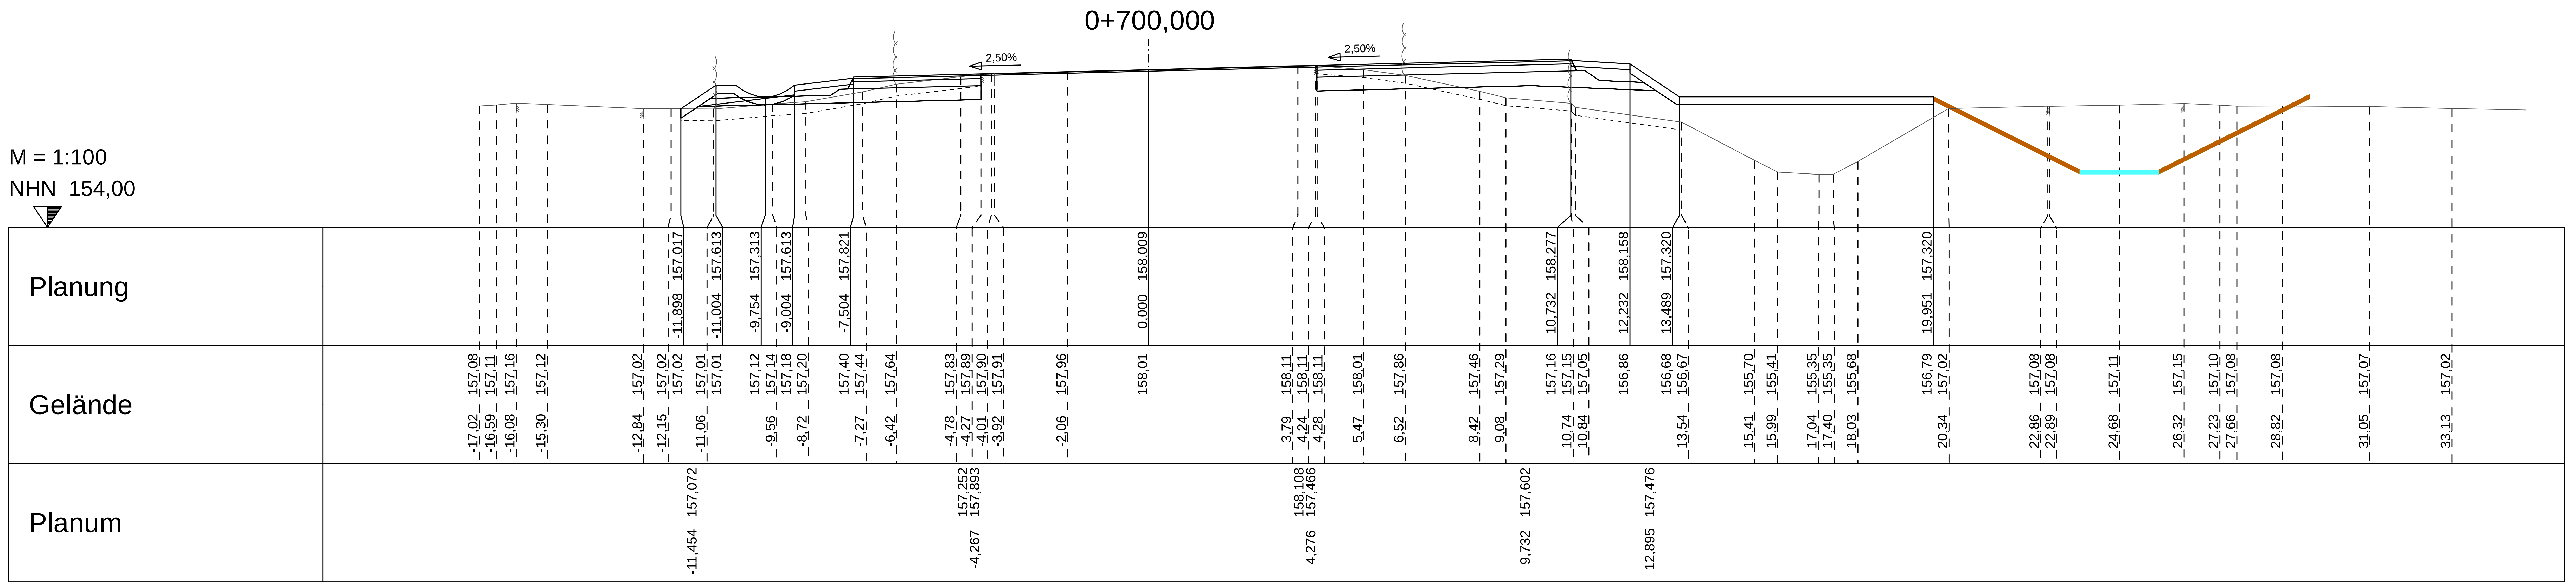

25.8033.T	Datum	Name
bearbeitet	Sep. 26	Huber
gezeichnet	Okt. 26	Meyer
geprüft		

RS INGENIEURE
Beratende Ingenieure VBI Bauingenieurbüro
D-77855 Achern
Allerheiligenstraße 1
Telefon 07841/6949-0
info@rs-ingenieure.de

Stadt Lahr L

	Datum	Name
bearbeitet		
gezeichnet		
geprüft		

Straßenbauverwaltung Baden-Württemberg
REGIERUNGSPRÄSIDIUM FREIBURG

	Datum	Name
bearbeitet		
gezeichnet		
geprüft		

Index	Art der Änderung	Datum	Name

	von Netzknoten	nach Netzknoten	Station
Anfangsstation	7612 008	7612 017	2 750
Endstation	7612 008	7612 017	3 455

Lagesystem	[x] UTM	[ ] GK		Kataster Stand: 11 / 2025
Höhensystem	[x] NHN (DHHN2016)	[ ] NHN (DHHN92)	[ ] NN	Bestandsvermessung: 07 / 2025

AUSFÜHRUNGSPLANUNG

Straße: B 415
Ort: Lahr

PSP-Element-Nr. :

Unterlage 14.3.1 Blatt-Nr. 26
Querprofile Achse 1
B 415
Maßstab: 1:100

Bundesstraße 415

Neubau eines Knotenpunkts zur Anbindung des Neubaus Ortenau Klinikum in Lahr

Bau-km 0+700,000

Aufgestellt:
Stadtverwaltung Lahr
Amt für Grün, Umwelt und Tiefbau
Abt. Tiefbau

Lahr, den


V O R A B Z U G
Achern, den 30.10.2026

Nur zur Ausschreibung

Geobasisdaten © Landesamt für Geoinformation und Landentwicklung Baden-Württemberg
Geofachdaten © Landesanstalt für Umwelt, Messungen und Naturschutz Baden-Württemberg

card_1

RS Ingenieure, Allerheiligenstraße 1, 77855 Achern, Tel. 07841/6949-0 Projekt: 8033-T Datum: 29.07.26 Datei: 14.3.1_QP_001.PLT

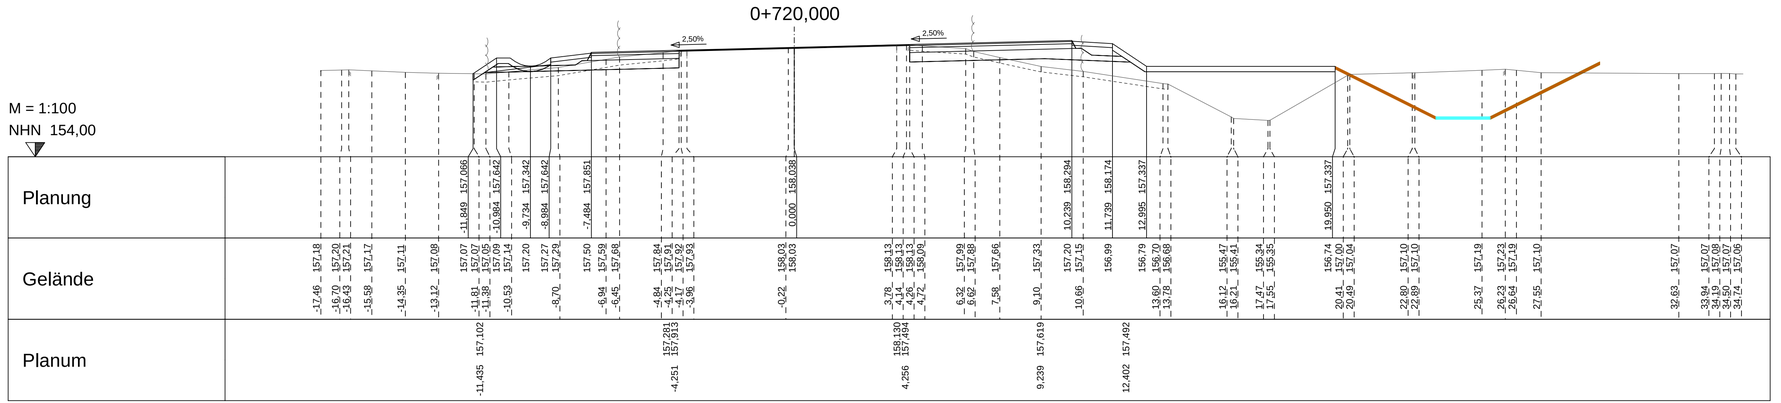

RS INGENIEURE	Beratende Ingenieure VBI Bauingenieurbüro	D-77855 Achern Allerheiligenstraße 1 Telefon 07841/6949-0 info@rs-ingenieure.de	25.8033.T	Datum	Name
			bearbeitet	Sep. 26	Huber
			gezeichnet	Okt. 26	Meyer
			geprüft		

Stadt **Lahr**

	Datum	Name
bearbeitet		
gezeichnet		
geprüft		

Straßenbauverwaltung Baden-Württemberg
REGIERUNGSPRÄSIDIUM FREIBURG

	Datum	Name
bearbeitet		
gezeichnet		
geprüft		

Index	Art der Änderung	Datum	Name

	von Netzknoten	nach Netzknoten	Station
Anfangsstation	7612008	7612017	2750
Endstation	7612008	7612017	3455

Lagesystem	☒ UTM	☐ GK		Kataster Stand: 11 / 2025
Höhensystem	☒ NHN (DHHN2016)	☐ NHN (DHHN92)	☐ NN	Bestandsvermessung: 07 / 2025

AUSFÜHRUNGSPLANUNG

Straße: B 415
Ort: Lahr

PSP-Element-Nr. :

Unterlage 14.3.1 Blatt-Nr. 27
Querprofile Achse 1
B 415
Maßstab: 1:100

Bundesstraße 415

Neubau eines Knotenpunkts zur Anbindung des Neubaus Ortenau Klinikum in Lahr

Bau-km 0+720,000

Aufgestellt:
Stadtverwaltung Lahr
Amt für Grün, Umwelt und Tiefbau
Abt. Tiefbau


Lahr, den

VORABZUG
Achern, den 30.10.2026

Nur zur Ausschreibung

Geobasisdaten © Landesamt für Geoinformation und Landentwicklung Baden-Württemberg
Geofachdaten © Landesanstalt für Umwelt, Messungen und Naturschutz Baden-Württemberg

RS Ingenieure, Allerheiligenstraße 1, 77855 Achern, Tel. 07841/6949-0 Projekt: 8033-T Datum: 29.07.26 Datei: 14.3.1_QP_001.PLT

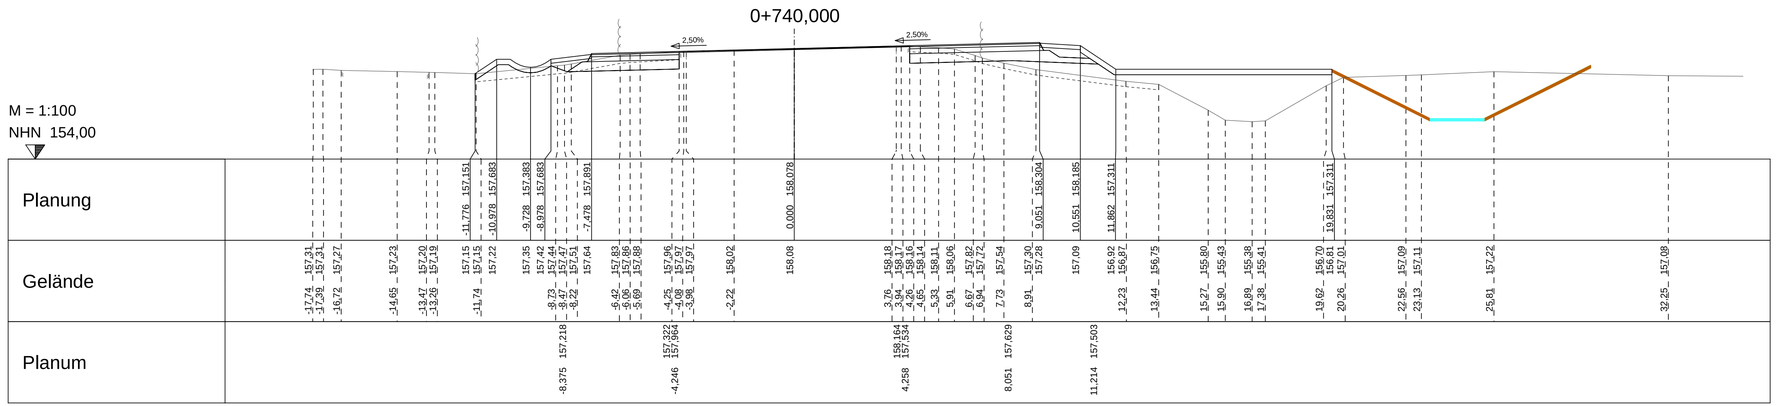

RS INGENIEURE	Beratende Ingenieure VBI Bauingenieurbüro	D-77855 Achern Allerheiligenstraße 1 Telefon 07841/6949-0 info@rs-ingenieure.de	25.8033.T	Datum	Name
			bearbeitet	Sep. 26	Huber
			gezeichnet	Okt. 26	Meyer
			geprüft		

Stadt **Lahr**

	Datum	Name
bearbeitet		
gezeichnet		
geprüft		

Straßenbauverwaltung Baden-Württemberg
REGIERUNGSPRÄSIDIUM FREIBURG

			Datum	Name
bearbeitet				
gezeichnet				
geprüft				

Index	Art der Änderung	Datum	Name

	von Netzknoten	nach Netzknoten	Station
Anfangsstation	7 6 1 2 0 0 8	7 6 1 2 0 1 7	2 7 5 0
Endstation	7 6 1 2 0 0 8	7 6 1 2 0 1 7	3 4 5 5

Lagesystem	☒ UTM	☐ GK	Kataster Stand:	11 / 2025
Höhensystem	☒ NHN (DHHN2016)	☐ NHN (DHHN92)	☐ NN	Bestandsvermessung: 07 / 2025

AUSFÜHRUNGSPLANUNG

Straße: B 415 Ort: Lahr	Unterlage 14.3.1 Blatt-Nr. 28 Querprofile Achse 1 B 415
PSP-Element-Nr. :	Maßstab: 1:100

Bundesstraße 415

Neubau eines Knotenpunkts zur Anbindung des Neubaus Ortenau Klinikum in Lahr

Bau-km 0+740,000

Aufgestellt:
Stadtverwaltung Lahr
Amt für Grün, Umwelt und Tiefbau
Abt. Tiefbau

Lahr, den


Nur zur Ausschreibung

VORABZUG
Achern, den 30.10.2026

Geobasisdaten © Landesamt für Geoinformation und Landentwicklung Baden-Württemberg
Geofachdaten © Landesanstalt für Umwelt, Messungen und Naturschutz Baden-Württemberg

card.1

RS Ingenieure, Allerheiligenstraße 1, 77855 Achern, Tel. 07841/6949-0 Projekt: 8033-T Datum: 29.07.26 Datei: 14.3.1_QP_001.PLT

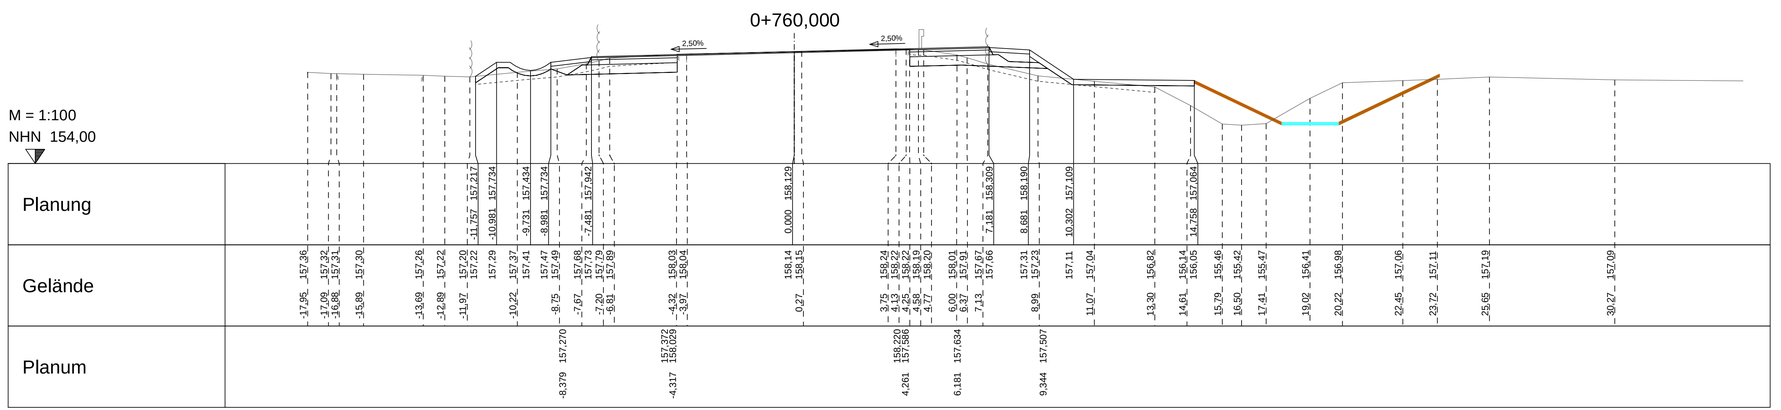

RS INGENIEURE	Beratende Ingenieure VBI Bauingenieurbüro	D-77855 Achern Allerheiligenstraße 1 Telefon 07841/6949-0 info@rs-ingenieure.de	25.8033.T / bearbeitet / gezeichnet / geprüft
			Datum: Sep. 26 / Okt. 26
			Name: Huber / Meyer

Stadt **Lahr**

Straßenbauverwaltung Baden-Württemberg
REGIERUNGSPRÄSIDIUM FREIBURG

Index	Art der Änderung	Datum	Name

	von Netzknoten	nach Netzknoten	Station
Anfangsstation	7 6 1 2 0 0 8	7 6 1 2 6 1 7	2 7 5 0
Endstation	7 6 1 2 0 0 8	7 6 1 2 6 1 7	3 4 5 5

Lagesystem	☒ UTM	☐ GK	Kataster Stand: 11 / 2025
Höhensystem	☒ NHN (DHHN2016)	☐ NHN (DHHN92) ☐ NN	Bestandsvermessung: 07 / 2025

AUSFÜHRUNGSPLANUNG

Straße: B 415 Ort: Lahr	Unterlage 14.3.1 Blatt-Nr. 29 Querprofile Achse 1 B 415
PSP-Element-Nr. :	Maßstab: 1:100

Bundesstraße 415

Neubau eines Knotenpunkts zur Anbindung des Neubaus Ortenau Klinikum in Lahr

Bau-km 0+760,000

Aufgestellt:
Stadtverwaltung Lahr
Amt für Grün, Umwelt und Tiefbau
Abt. Tiefbau

Lahr, den


VORABZUG
Achern, den 30.10.2026

Nur zur Ausschreibung

Geobasisdaten © Landesamt für Geoinformation und Landentwicklung Baden-Württemberg
Geofachdaten © Landesanstalt für Umwelt, Messungen und Naturschutz Baden-Württemberg

card.1

RS Ingenieure, Allerheiligenstraße 1, 77855 Achern, Tel. 07841/6949-0 Projekt: 8033-T Datum: 29.07.26 Datei: 14.3.1_QP_001.PLT

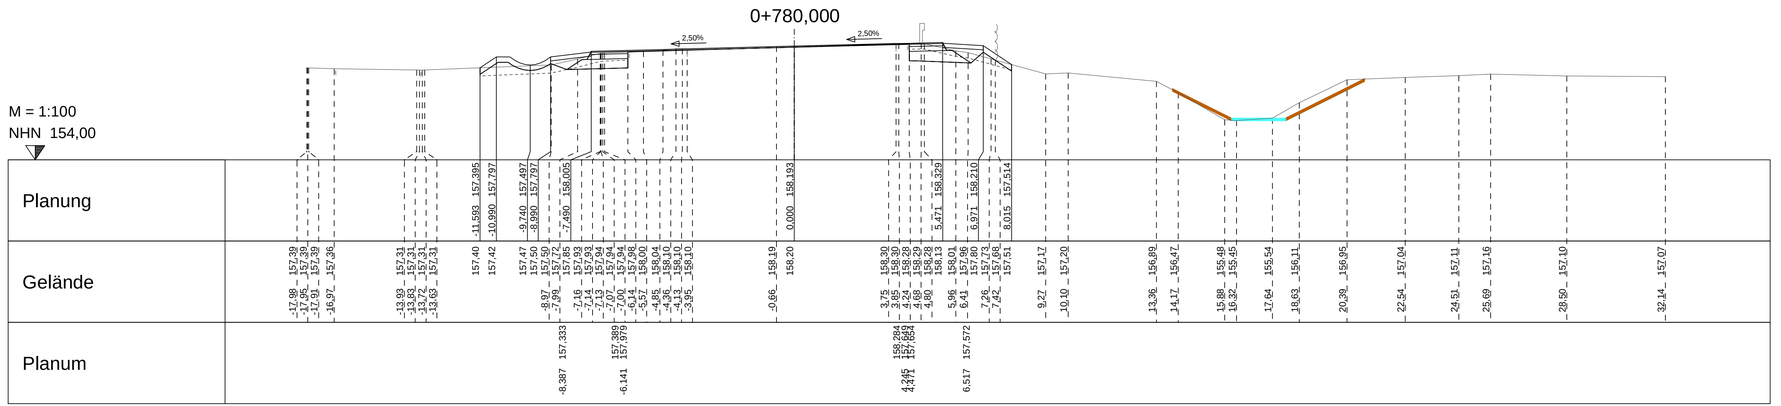

Beratende Ingenieure VBI Bauingenieurbüro	D-77855 Achern Allerheiligenstraße 1 Telefon 07841/6949-0 info@rs-ingenieure.de	25.8033.T	Datum	Name
		bearbeitet	Sep. 26	Huber
		gezeichnet	Okt. 26	Meyer
		geprüft		

Stadt **Lahr**

	Datum	Name
bearbeitet		
gezeichnet		
geprüft		

Straßenbauverwaltung Baden-Württemberg
REGIERUNGSPRÄSIDIUM FREIBURG

Index	Art der Änderung	Datum	Name

	von Netzknoten	nach Netzknoten	Station
Anfangsstation	7 6 1 2 0 0 8	7 6 1 2 0 1 7	2 7 5 0
Endstation	7 6 1 2 0 0 8	7 6 1 2 0 1 7	3 4 5 5

Lagesystem	☒ UTM	☐ GK		Kataster Stand:	11 / 2025
Höhensystem	☒ NHN (DHHN2016)	☐ NHN (DHHN92)	☐ NN	Bestandsvermessung:	07 / 2025

AUSFÜHRUNGSPLANUNG

Straße: B 415
Ort: Lahr

PSP-Element-Nr. :

Unterlage 14.3.1 Blatt-Nr. 30
Querprofile Achse 1
B 415
Maßstab: 1:100

Bundesstraße 415

Neubau eines Knotenpunkts zur Anbindung des Neubaus Ortenau Klinikum in Lahr

Bau-km 0+780,000

Aufgestellt:
Stadtverwaltung Lahr
Amt für Grün, Umwelt und Tiefbau
Abt. Tiefbau

Lahr, den


VORABZUG
Achern, den 30.10.2026

Nur zur Ausschreibung

Geobasisdaten © Landesamt für Geoinformation und Landentwicklung Baden-Württemberg
Geofachdaten © Landesanstalt für Umwelt, Messungen und Naturschutz Baden-Württemberg

card.1

RS Ingenieure, Allerheiligenstraße 1, 77855 Achern, Tel. 07841/6949-0 Projekt: 8033-T Datum: 29.07.26 Datei: 14.3.1_QP_001.PLT

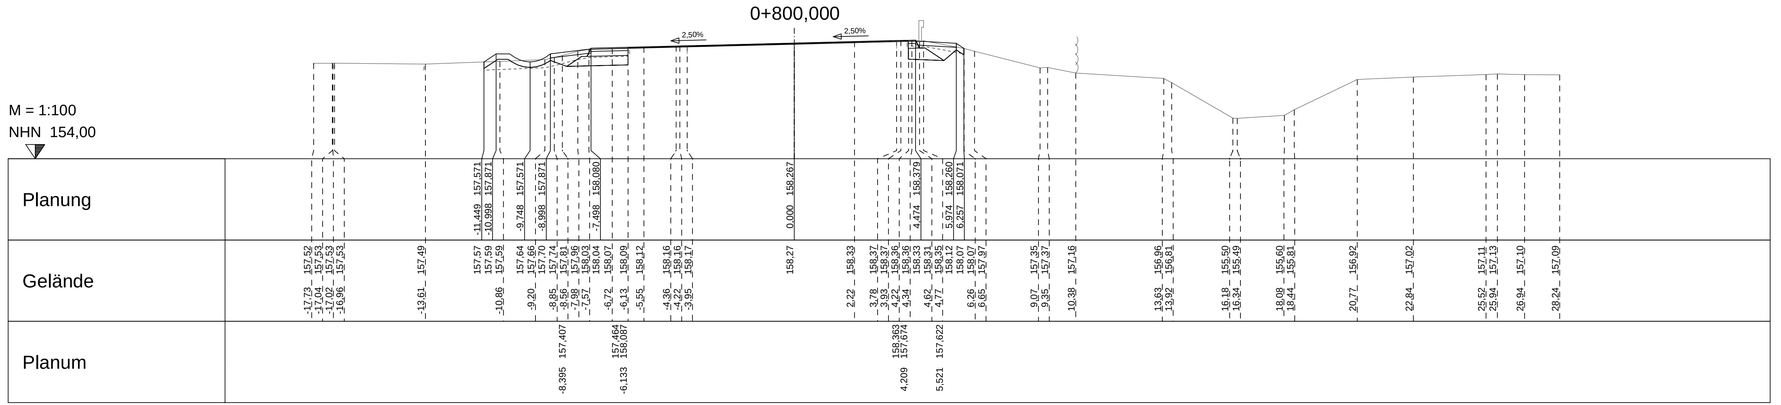

RS INGENIEURE	Beratende Ingenieure VBI Bauingenieurbüro	D-77855 Achern Allerheiligenstraße 1 Telefon 07841/6949-0 info@rs-ingenieure.de	25.8033.T	Datum	Name
			bearbeitet	Sep. 26	Huber
			gezeichnet	Okt. 26	Meyer
			geprüft		

Stadt Lahr		Datum	Name
	bearbeitet		
	gezeichnet		
	geprüft		

Straßenbauverwaltung Baden-Württemberg REGIERUNGSPRÄSIDIUM FREIBURG		Datum	Name
	bearbeitet		
	gezeichnet		
	geprüft		

Index	Art der Änderung	Datum	Name

	von Netzknoten	nach Netzknoten	Station
Anfangsstation	7 6 1 2 0 0 8	7 6 1 2 0 1 7	2 7 5 0
Endstation	7 6 1 2 0 0 8	7 6 1 2 0 1 7	3 4 5 5

Lagesystem	☒ UTM	☐ GK	Kataster Stand:	11 / 2025
Höhensystem	☒ NHN (DHHN2016)	☐ NHN (DHHN92)	☐ NN	Bestandsvermessung: 07 / 2025

AUSFÜHRUNGSPLANUNG

Straße: B 415 Ort: Lahr	Unterlage 14.3.1 Blatt-Nr. 31 Querprofile Achse 1 B 415
PSP-Element-Nr. :	Maßstab: 1:100

Bundesstraße 415

Neubau eines Knotenpunkts zur Anbindung des Neubaus Ortenau Klinikum in Lahr

Bau-km 0+800,000

Aufgestellt:
Stadtverwaltung Lahr
Amt für Grün, Umwelt und Tiefbau
Abt. Tiefbau

Lahr, den

VORABZUG
Achern, den 30.10.2026


Nur zur Ausschreibung

Geobasisdaten © Landesamt für Geoinformation und Landentwicklung Baden-Württemberg
Geofachdaten © Landesanstalt für Umwelt, Messungen und Naturschutz Baden-Württemberg

card.1

RS Ingenieure, Allerheiligenstraße 1, 77855 Achern, Tel. 07841/6949-0
Projekt: 8033-T
Datum: 29.07.26
Datei: 14.3.1_QP_001.PLT

M = 1:100
NHN 156,00

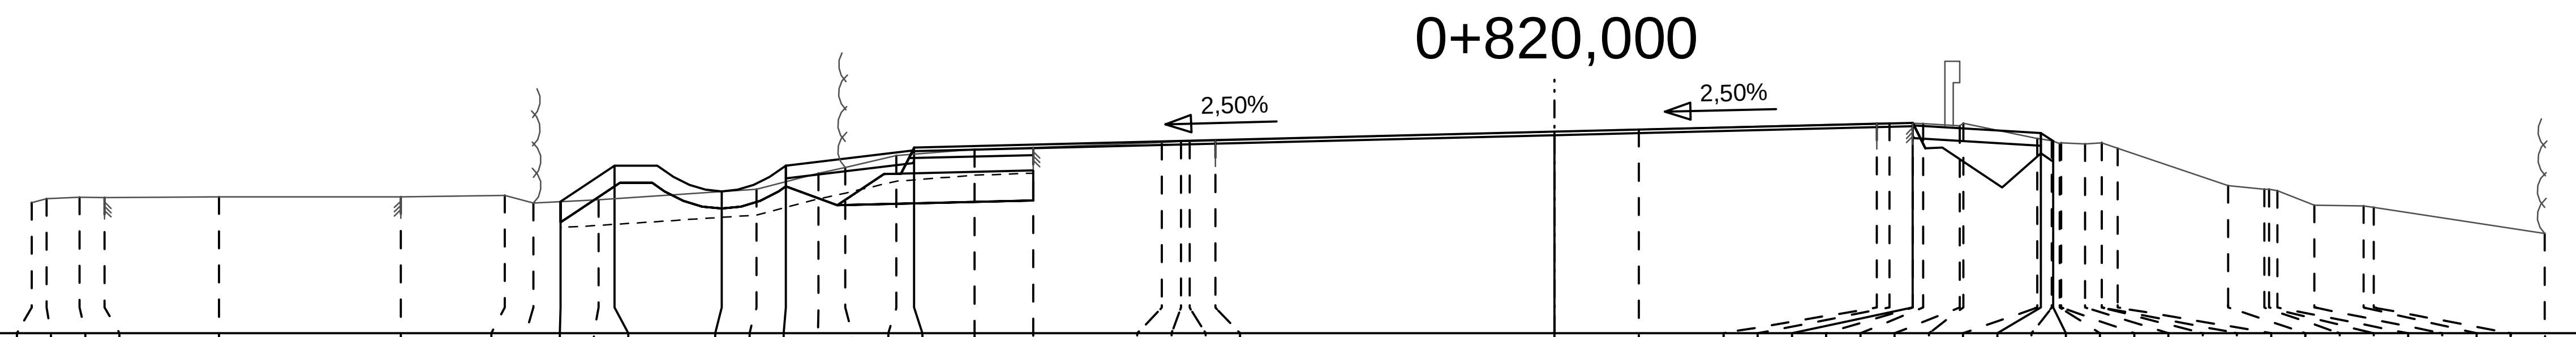

Planung

Abstand	Höhe
-11,619	157,535
-10,985	157,958
-9,735	157,658
-8,985	157,958
-7,485	158,166
0,000	158,353
4,186	158,458
5,686	158,338
5,829	158,244

Gelände

Abstand	Höhe
-17,80	157,53
-17,62	157,57
-17,24	157,59
-16,95	157,58
-15,61	157,59
-13,48	157,59
-12,27	157,61
-11,93	157,52
	157,54
-11,17	157,56
	157,57
	157,65
-9,33	157,68
	157,77
-8,60	157,87
-8,29	157,94
-7,69	158,08
	158,09
-6,78	158,15
-6,09	158,17
-4,59	158,23
-4,37	158,24
-4,26	158,24
-3,96	158,25
	158,35
0,98	158,38
3,77	158,45
3,91	158,45
	158,45
4,19	158,45
4,31	158,45
4,74	158,42
4,78	158,45
5,64	158,28
	158,27
5,81	158,25
	158,24
5,91	158,22
5,92	158,22
6,20	158,21
6,39	158,22
6,40	158,22
6,58	158,16
7,87	157,72
8,30	157,68
8,35	157,68
8,45	157,66
8,88	157,50
9,46	157,49
9,58	157,47
11,57	157,17

Planum

Abstand	Höhe
-8,383	157,493
-6,091	157,551

RS INGENIEURE	Beratende Ingenieure VBI Bauingenieurbüro	D-77855 Achern, Allerheiligenstraße 1, Telefon 07841/6949-0, info@rs-ingenieure.de

25.8033.T	Datum	Name
bearbeitet	Sep. 26	Huber
gezeichnet	Okt. 26	Meyer
geprüft		

Stadt Lahr

	Datum	Name
bearbeitet		
gezeichnet		
geprüft		

Straßenbauverwaltung Baden-Württemberg
REGIERUNGSPRÄSIDIUM FREIBURG

	Datum	Name
bearbeitet		
gezeichnet		
geprüft		

Index	Art der Änderung	Datum	Name

	von Netzknoten	nach Netzknoten	Station
Anfangsstation	7612 008	76 2 17	2 750
Endstation	7612 008	7612 017	3 455

Lagesystem	☒ UTM	☐ GK		Kataster Stand: 11 / 2025
Höhensystem	☒ NHN (DHHN2016)	☐ NHN (DHHN92)	☐ NN	Bestandsvermessung: 07 / 2025

AUSFÜHRUNGSPLANUNG

Straße: B 415 Ort: Lahr	Unterlage 14.3.1 Blatt-Nr. 32 Querprofile Achse 1 B 415 Maßstab: 1:100
PSP-Element-Nr. :	

Bundesstraße 415

Neubau eines Knotenpunkts zur Anbindung des Neubaus Ortenau Klinikum in Lahr

Bau-km 0+820,000

Aufgestellt:
Stadtverwaltung Lahr
Amt für Grün, Umwelt und Tiefbau
Abt. Tiefbau


Lahr, den

VORABZUG
Achern, den 30.10.2026

Geobasisdaten © Landesamt für Geoinformation und Landentwicklung Baden-Württemberg
Geofachdaten © Landesanstalt für Umwelt, Messungen und Naturschutz Baden-Württemberg

card_1

Datei: 14.3.1_QP_001.PLT
Datum: 29.07.26
Projekt: 8033-T
RS Ingenieure, Allerheiligenstraße 1, 77855 Achern, Tel. 07841/6949-0

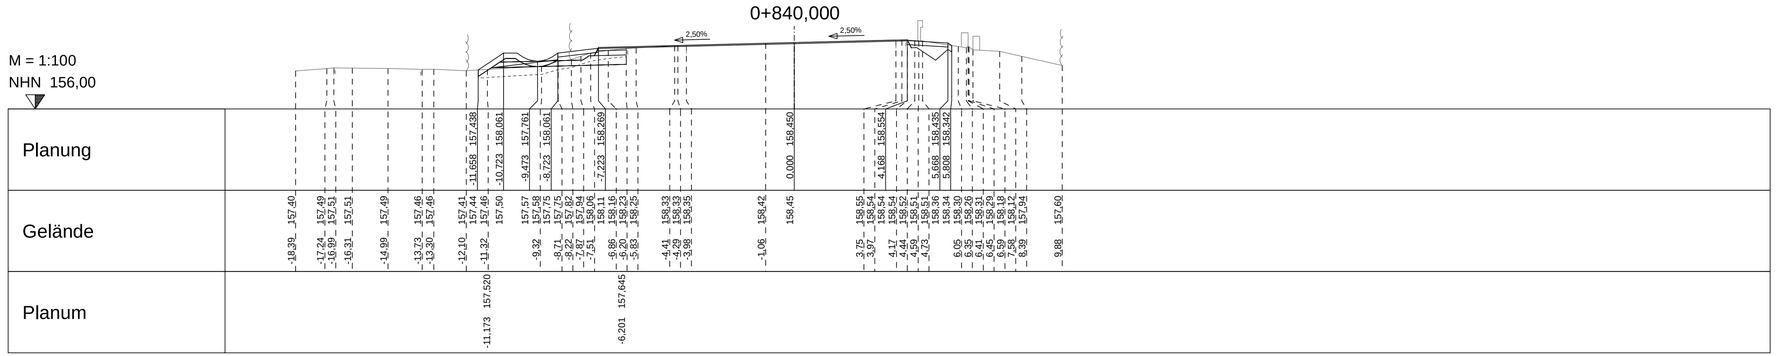

	Name	Datum	Art der Änderung	Index

	von Netzknoten	nach Netzknoten	Station
Anfangsstation	7 6 1 2 0 0 8	7 6 1 2 6 1 7	2 7 5 0
Endstation	7 6 1 2 0 0 8	7 6 1 2 6 1 7	3 4 5 5

Lagesystem	☒ UTM	☐ GK	Kataster Stand: 11 / 2025
Höhensystem	☒ NHN (DHHN2016)	☐ NHN (DHHN92) ☐ NN	Bestandsvermessung: 07 / 2025

AUSFÜHRUNGSPLANUNG

Straße: B 415
Ort: Lahr

Unterlage 14.3.1 Blatt-Nr. 33
Querprofile Achse 1
B 415

PSP-Element-Nr. :

Maßstab: 1:100

Bundesstraße 415

Neubau eines Knotenpunkts zur Anbindung
des Neubaus Ortenau Klinikum in Lahr

Bau-km 0+840,000

Aufgestellt:
Stadtverwaltung Lahr
Amt für Grün, Umwelt und Tiefbau
Abt. Tiefbau

Lahr, den

VORABZUG
Achern, den 30.10.2026

Nur zur Ausschreibung

RS INGENIEURE
Beratende Ingenieure VBI Bauingenieurbüro
D-77855 Achern
Allerheiligenstraße 1
Telefon 07841/6949-0
info@rs-ingenieure.de

25.8033.T	Datum	Name
bearbeitet	Sep. 26	Huber
gezeichnet	Okt. 26	Meyer
geprüft		

Stadt Lahr


	Datum	Name
bearbeitet		
gezeichnet		
geprüft		

Straßenbauverwaltung
Baden-Württemberg
REGIERUNGSPRÄSIDIUM
FREIBURG

	Datum	Name
bearbeitet		
gezeichnet		
geprüft		

Geobasisdaten © Landesamt für Geoinformation und Landentwicklung Baden-Württemberg
Geofachdaten © Landesanstalt für Umwelt, Messungen und Naturschutz Baden-Württemberg

RS Ingenieure, Allerheiligenstraße 1, 77855 Achern, Tel. 07841/6949-0 Projekt: 8033-T Datum: 29.07.26 Datei: 14.3.1_QP_001.PLT

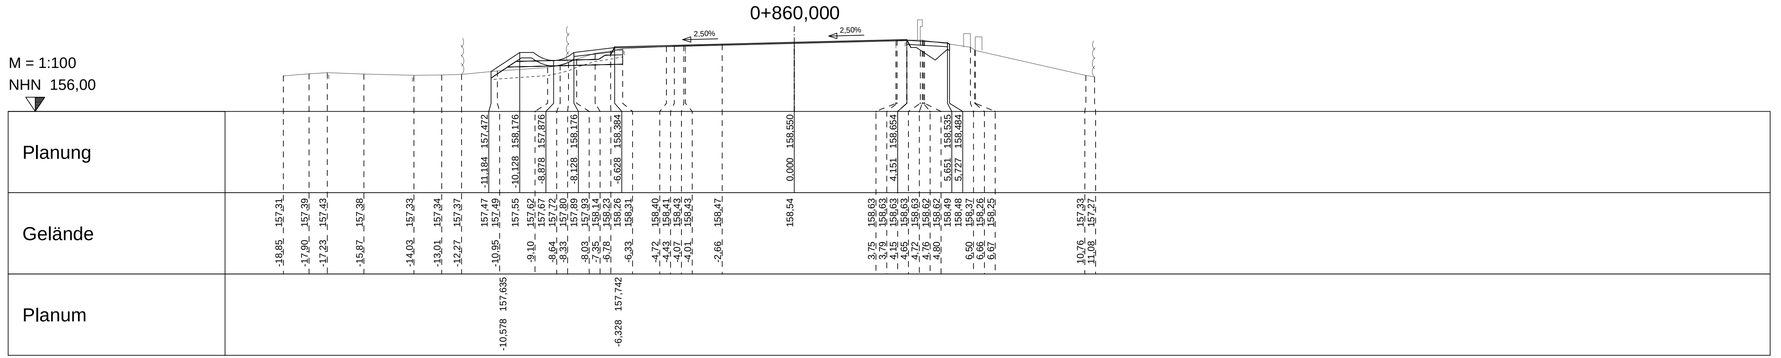

Planung	
Gelände	
Planum	

RS INGENIEURE

Beratende Ingenieure VBI Bauingenieurbüro
D-77855 Achern
Allerheiligenstraße 1
Telefon 07841/6949-0
info@rs-ingenieure.de

25.8033.T	Datum	Name
bearbeitet	Sep. 26	Huber
gezeichnet	Okt. 26	Meyer
geprüft		

Stadt Lahr

	Datum	Name
bearbeitet		
gezeichnet		
geprüft		

Straßenbauverwaltung Baden-Württemberg
REGIERUNGSPRÄSIDIUM FREIBURG

		Datum	Name
Index	Art der Änderung		

	von Netzknoten	nach Netzknoten	Station
Anfangsstation	7 6 1 2 0 0 8	7 6 1 2 0 1 7	2 7 5 0
Endstation	7 6 1 2 0 0 8	7 6 1 2 0 1 7	3 4 5 5

Lagesystem	☒ UTM	☐ GK	Kataster Stand:	11 / 2025
Höhensystem	☒ NHN (DHHN2016)	☐ NHN (DHHN92)	☐ NN	Bestandsvermessung: 07 / 2025

AUSFÜHRUNGSPLANUNG

Straße: B 415
Ort: Lahr

Unterlage 14.3.1 Blatt-Nr. 34
Querprofile Achse 1
B 415

PSP-Element-Nr. :

Maßstab: 1:100

Bundesstraße 415

Neubau eines Knotenpunkts zur Anbindung des Neubaus Ortenau Klinikum in Lahr

Bau-km 0+860,000

Aufgestellt:
Stadtverwaltung Lahr
Amt für Grün, Umwelt und Tiefbau
Abt. Tiefbau

Lahr, den


VORABZUG
Achern, den 30.10.2026

Nur zur Ausschreibung

Geobasisdaten © Landesamt für Geoinformation und Landentwicklung Baden-Württemberg
Geofachdaten © Landesanstalt für Umwelt, Messungen und Naturschutz Baden-Württemberg

card.1

RS Ingenieure, Allerheiligenstraße 1, 77855 Achern, Tel. 07841/6949-0 Projekt: 8033-T Datum: 29.07.26 Datei: 14.3.1_QP_001.PLT

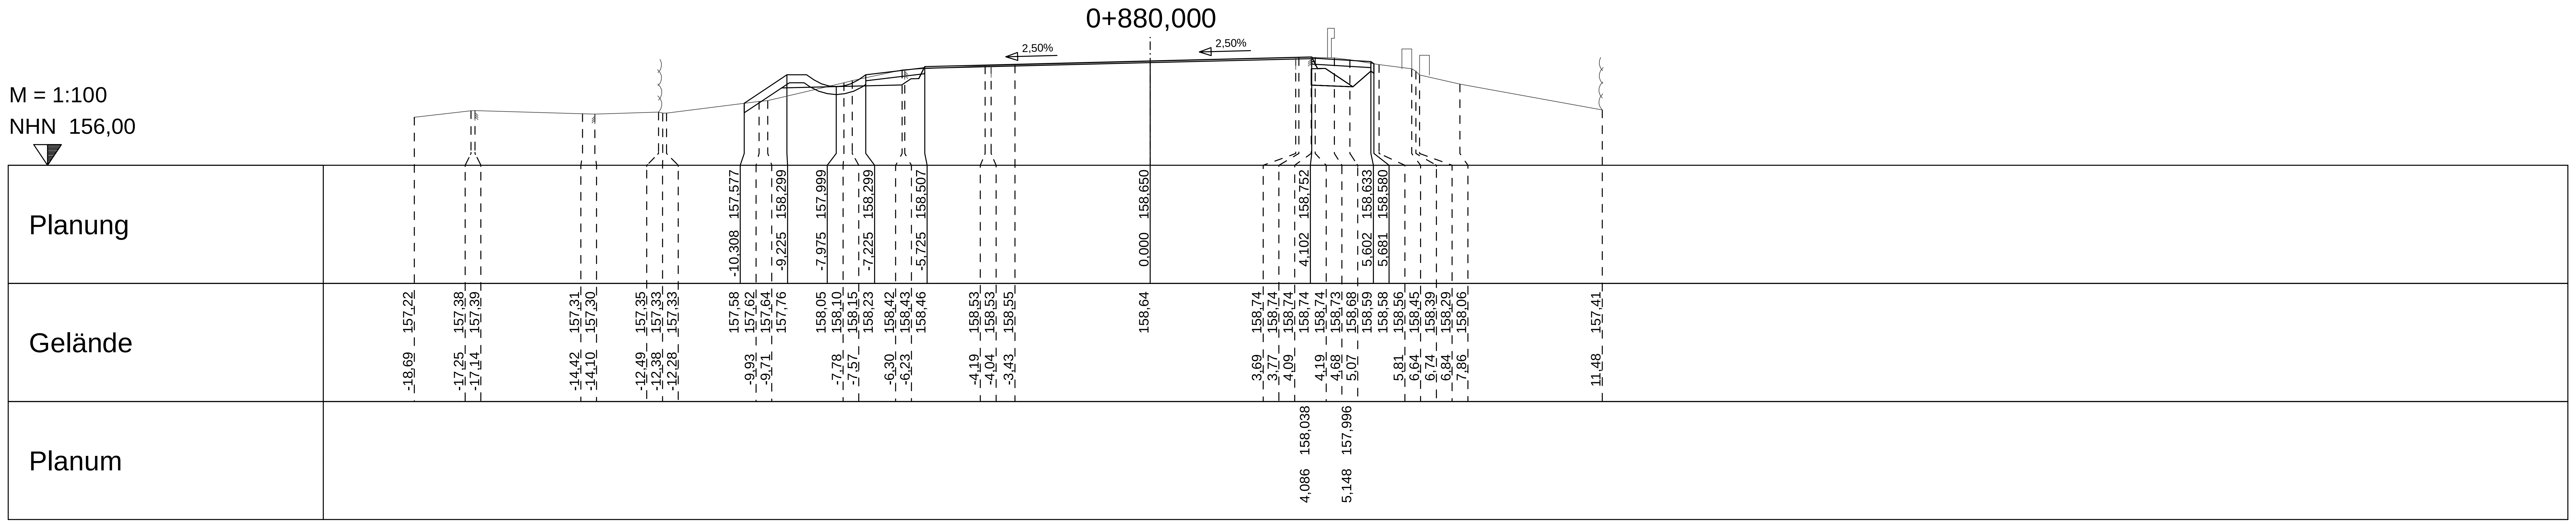

RS INGENIEURE
Beratende Ingenieure VBI Bauingenieurbüro
D-77855 Achern
Allerheiligenstraße 1
Telefon 07841/6949-0
info@rs-ingenieure.de

25.8033.T	Datum	Name
bearbeitet	Sep. 26	Huber
gezeichnet	Okt. 26	Meyer
geprüft		

Stadt Lahr

	Datum	Name
bearbeitet		
gezeichnet		
geprüft		

Straßenbauverwaltung Baden-Württemberg
REGIERUNGSPRÄSIDIUM FREIBURG

	Datum	Name
bearbeitet		
gezeichnet		
geprüft		

Index	Art der Änderung	Datum	Name

	von Netzknoten	nach Netzknoten	Station
Anfangsstation	7612008	7612017	2750
Endstation	7612008	7612017	3455

Lagesystem ☒ UTM ☐ GK — Kataster Stand: 11 / 2025
Höhensystem ☒ NHN (DHHN2016) ☐ NHN (DHHN92) ☐ NN — Bestandsvermessung: 07 / 2025

AUSFÜHRUNGSPLANUNG

Straße: B 415
Ort: Lahr
PSP-Element-Nr. :

Unterlage 14.3.1 Blatt-Nr. 35
Querprofile Achse 1
B 415
Maßstab: 1:100

Bundesstraße 415

Neubau eines Knotenpunkts zur Anbindung des Neubaus Ortenau Klinikum in Lahr

Bau-km 0+880,000

Aufgestellt:
Stadtverwaltung Lahr
Amt für Grün, Umwelt und Tiefbau
Abt. Tiefbau

Lahr, den

VORABZUG
Achern, den 30.10.2026

Nur zur Ausschreibung


Geobasisdaten © Landesamt für Geoinformation und Landentwicklung Baden-Württemberg
Geofachdaten © Landesanstalt für Umwelt, Messungen und Naturschutz Baden-Württemberg

RS Ingenieure, Allerheiligenstraße 1, 77855 Achern, Tel. 07841/6949-0

Projekt: 8033-T Datum: 29.07.26 Datei: 14.3.1_QP_001.PLT

M = 1:100

NHN 156,00

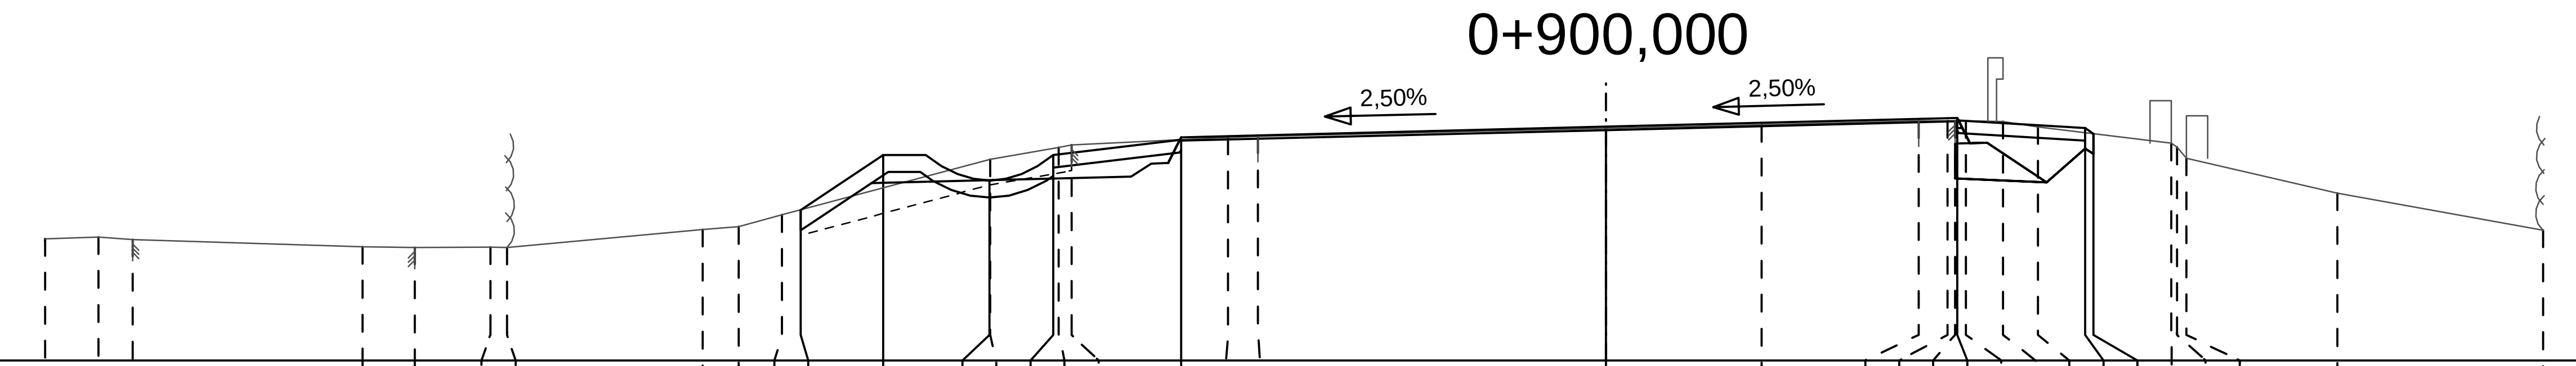

Planung

Abstand	Höhe
-9,463	157,770
-8,493	158,417
-7,243	158,117
-6,493	158,417
-4,993	158,625
0,000	158,750
4,128	158,853
5,628	158,734
5,728	158,667

Gelände

Abstand	Höhe
-18,34	157,43
-17,71	157,45
-17,31	157,42
-14,61	157,34
-14,00	157,33
-13,11	157,33
-12,91	157,33
-10,61	157,54
-10,19	157,57
-9,68	157,71
	157,77
	158,03
	158,36
-7,24	158,37
	158,49
-6,43	158,50
-6,28	158,53
	158,60
-4,44	158,62
-4,09	158,64
	158,73
1,83	158,77
3,67	158,82
4,01	158,82
4,10	158,82
	158,82
4,23	158,82
4,66	158,81
5,07	158,75
	158,68
	158,67
6,64	158,55
6,71	158,51
6,82	158,38
8,59	157,97
11,01	157,53

Planum

Abstand	Höhe
4,100	158,139
5,174	158,096

25.8033.T	Datum	Name
bearbeitet	Sep. 26	Huber
gezeichnet	Okt. 26	Meyer
geprüft		

RS INGENIEURE
Beratende Ingenieure VBI Bauingenieurbüro
D-77855 Achern
Allerheiligenstraße 1
Telefon 07841/6949-0
info@rs-ingenieure.de

Stadt Lahr

	Datum	Name
bearbeitet		
gezeichnet		
geprüft		

Straßenbauverwaltung Baden-Württemberg
REGIERUNGSPRÄSIDIUM FREIBURG

	Datum	Name
bearbeitet		
gezeichnet		
geprüft		

Index	Art der Änderung	Datum	Name

	von Netzknoten	nach Netzknoten	Station
Anfangsstation	7612 008	76[illegible]2[illegible]17	2 750
Endstation	7612 008	7612 017	3 455

Lagesystem	☒ UTM	☐ GK	Kataster Stand: 11 / 2025
Höhensystem	☒ NHN (DHHN2016)	☐ NHN (DHHN92) ☐ NN	Bestandsvermessung: 07 / 2025

AUSFÜHRUNGSPLANUNG

Nur zur Ausschreibung

Straße: B 415 Ort: Lahr	Unterlage 14.3.1 Blatt-Nr. 36 Querprofile Achse 1 B 415
PSP-Element-Nr. :	Maßstab: 1:100

Bundesstraße 415

Neubau eines Knotenpunkts zur Anbindung des Neubaus Ortenau Klinikum in Lahr

Bau-km 0+900,000


Aufgestellt:
Stadtverwaltung Lahr
Amt für Grün, Umwelt und Tiefbau
Abt. Tiefbau

Lahr, den

VORABZUG
Achern, den 30.10.2026

Geobasisdaten © Landesamt für Geoinformation und Landentwicklung Baden-Württemberg
Geofachdaten © Landesanstalt für Umwelt, Messungen und Naturschutz Baden-Württemberg

card_1

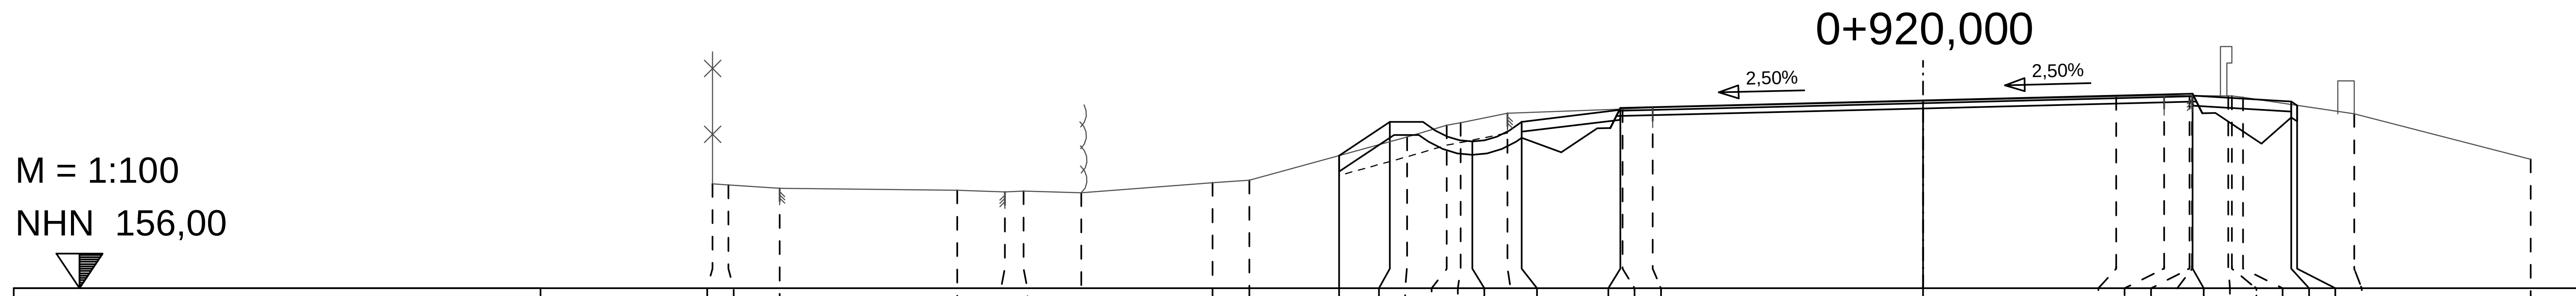

Planung	-8,868 158,013; -8,098 158,527; -6,848 158,227; -6,098 158,527; -4,598 158,735; 0,000 158,850; 4,092 158,952; 5,592 158,833; 5,679 158,775
Gelände	-18,39 157,59; -18,15 157,57; -17,37 157,52; -14,67 157,49; -13,95 157,46; -13,66 157,47; -12,78 157,45; -10,79 157,60; -10,23 157,64; 158,01; 158,22; -7,84 158,29; -7,23 158,47; -7,03 158,51; 158,55; -6,31 158,66; 158,66; 158,72; -4,57 158,72; -4,11 158,74; 158,84; 2,93 158,91; 3,66 158,93; 4,04 158,92; 4,09 158,92; 158,92; 4,63 158,92; 4,69 158,92; 4,86 158,90; 158,79; 158,78; 6,55 158,65; 9,23 157,96
Planum	

RS INGENIEURE
Beratende Ingenieure VBI Bauingenieurbüro
D-77855 Achern
Allerheiligenstraße 1
Telefon 07841/6949-0
info@rs-ingenieure.de

25.8033.T	Datum	Name
bearbeitet	Sep. 26	Huber
gezeichnet	Okt. 26	Meyer
geprüft		

Stadt Lahr

	Datum	Name
bearbeitet		
gezeichnet		
geprüft		

Straßenbauverwaltung Baden-Württemberg
REGIERUNGSPRÄSIDIUM FREIBURG

	Datum	Name
bearbeitet		
gezeichnet		
geprüft		

Index	Art der Änderung	Datum	Name

	von Netzknoten	nach Netzknoten	Station
Anfangsstation	7612 008	7612 017	2 750
Endstation	7612 008	7612 017	3 455

Lagesystem	[x] UTM	[ ] GK		Kataster Stand: 11 / 2025
Höhensystem	[x] NHN (DHHN2016)	[ ] NHN (DHHN92)	[ ] NN	Bestandsvermessung: 07 / 2025

AUSFÜHRUNGSPLANUNG

Nur zur Ausschreibung

Straße: B 415 Ort: Lahr	Unterlage 14.3.1 Blatt-Nr. 37 Querprofile Achse 1 B 415
PSP-Element-Nr. :	Maßstab: 1:100

Bundesstraße 415

Neubau eines Knotenpunkts zur Anbindung
des Neubaus Ortenau Klinikum in Lahr

Bau-km 0+920,000

Aufgestellt:
Stadtverwaltung Lahr
Amt für Grün, Umwelt und Tiefbau
Abt. Tiefbau

Lahr, den

VORABZUG
Achern, den 30.10.2026

Geobasisdaten © Landesamt für Geoinformation und Landentwicklung Baden-Württemberg
Geofachdaten © Landesanstalt für Umwelt, Messungen und Naturschutz Baden-Württemberg

card_1