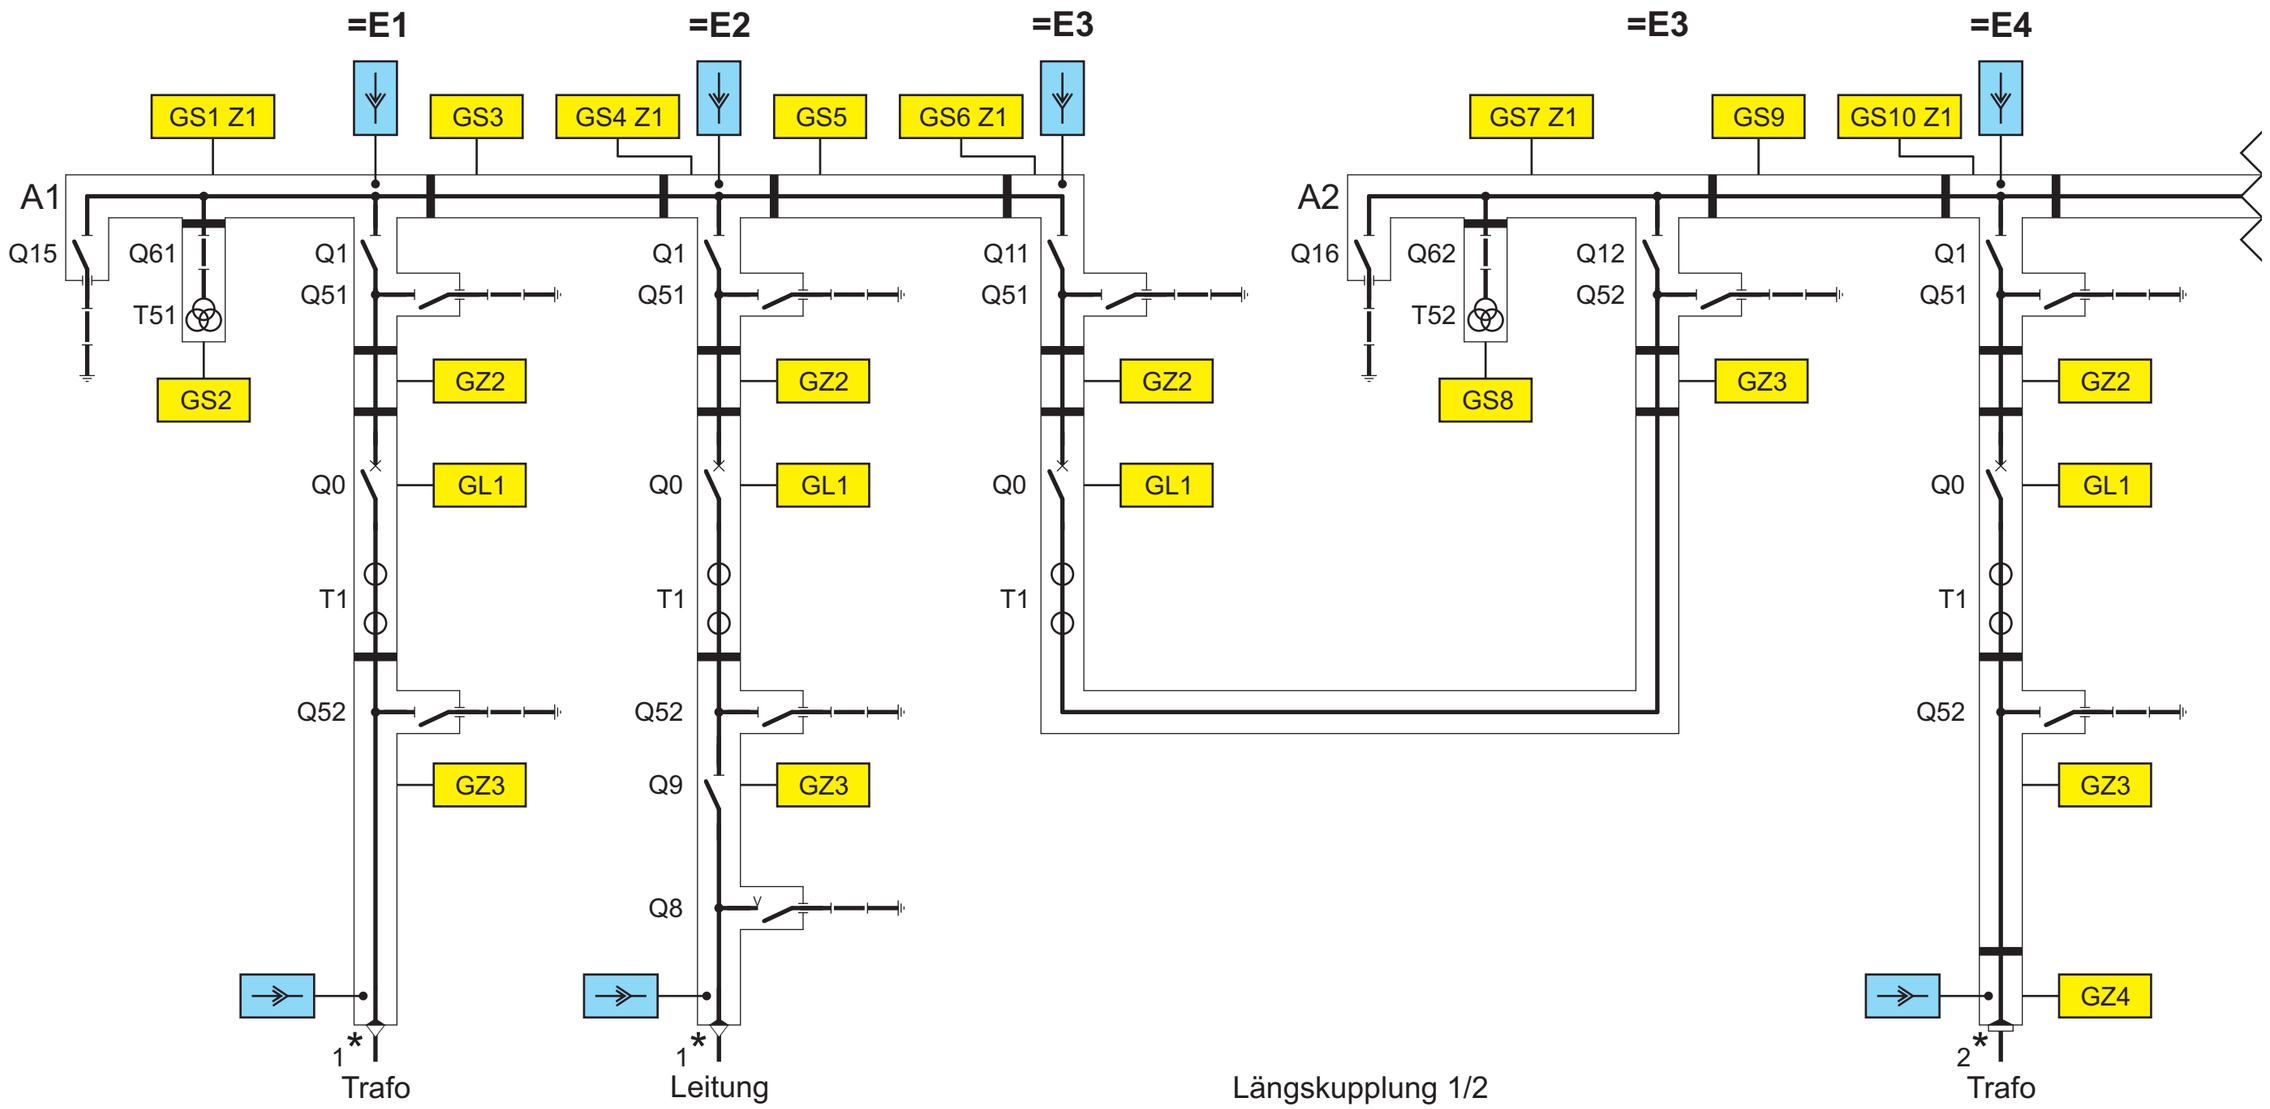


1* = steckbarer Kompaktendverschluss

2* = SF_6 - Freiluftdurchführung

Gxx = Gasraumbezeichnung

= UHF - TE-Sonde

Zust.	Änderung	Datum	geändert	Datum	02.07.08
	Nichelmann	25.06.13	Krämer	Bearb.	Krämer
	Nichelmann	20.01.15	Warring	geprüft	Nichelmann
	Nichelmann	25.06.13	Krämer	Norm	

VE Netzservice Berlin GmbH
im Auftrag der Stromnetz Berlin GmbH

Stromnetz Berlin

Beispielhafte Gasraumaufteilung 110 kV Anlage Umspannung

Stromnetz Berlin GmbH

TB 3540
Anlage 3

DD-GHB

Stand: 13.02.2015