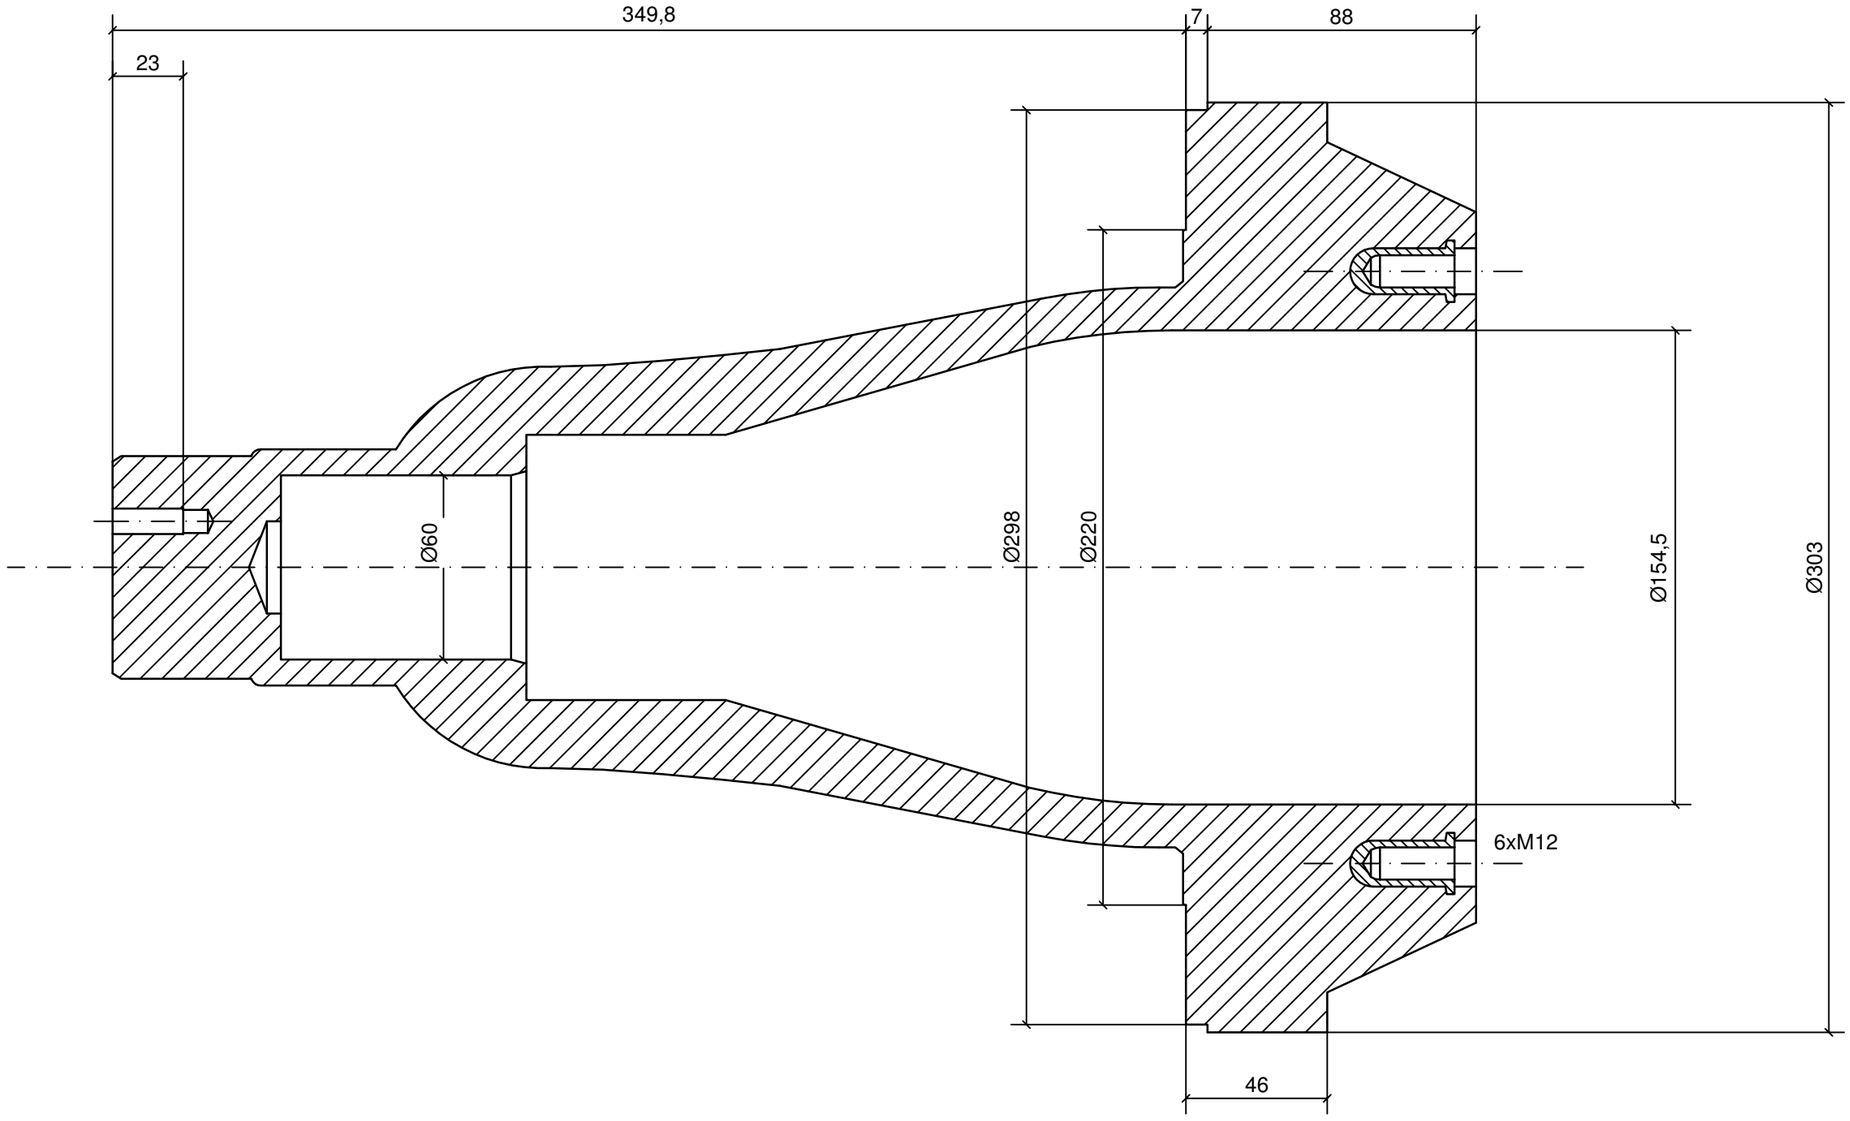


2	div.	12.05.15	Kle/Nich	Datum	15.04.2013	Stromnetz Berlin GmbH	Vattenfall Europe Netzservice GmbH im Auftrag der Stromnetz Berlin GmbH	Geometrie der Isolatorbuchse für das Ausrüsten von 110-kV-SF_6-Schaltanlagen und 110-kV-Trafos Anordnungsplan	D
				Bearb.	Kleessen				
				Geprüft	Fiebig	110-kV			TB3540_Anlage6_V03 Blatt 1-
Ausgabe	Änderung	Datum	Name	Norm		Urspr.	Ers. f. 3-1-0257-1	Ers. d.	v. 1 Bl.

3-0-0190.dwg Gez.: 30.03.2010 Kleessen