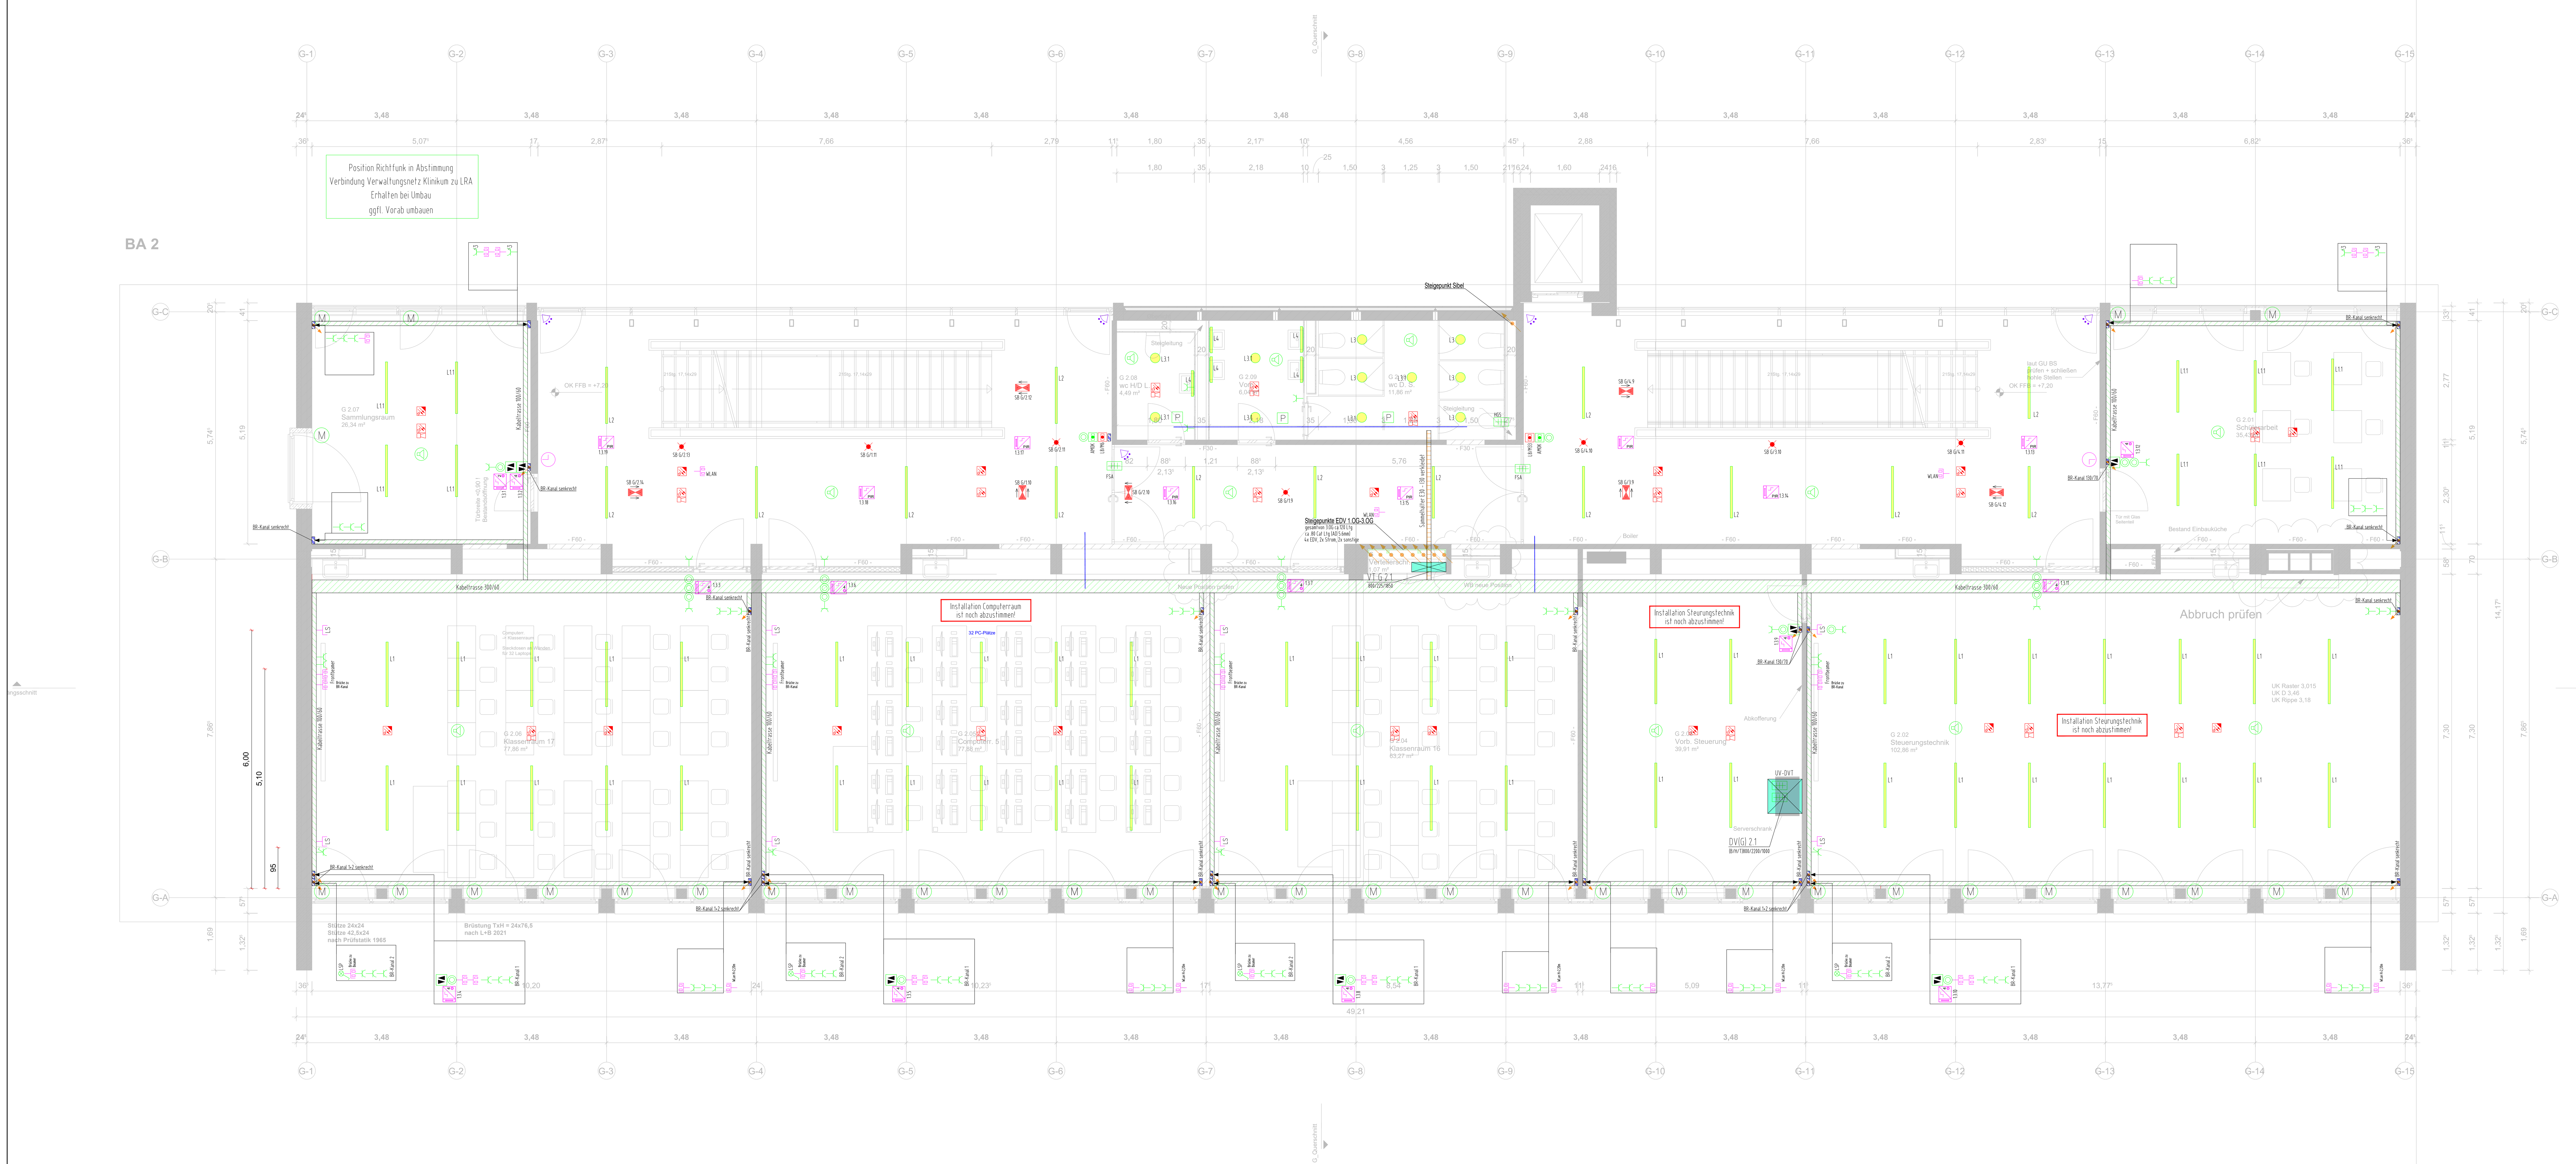

Brandschutz:
Brandmeldeanlage nach BR-Konzept
mit Sirenenalarmierung!

Index	Datum	Bearbeiter	Änderung
b	22.01.2025	mk	Installationsplan als VORABZUG an PF gesendet
a	29.11.2023	mk	Installationsplan als VORABZUG an PF gesendet

PROJEKT	INNENSANIERUNG GEBÄUDE G+H+N BERUFLICHE SCHULEN KEHL KARLSTR. 37, 77694 KEHL	PROJEKTNUMMER	21110
BAUHERR	LANDRATSAMT ORTENAUKREIS GEBÄUDEMANAGEMENT BADSTR. 20, 77692 OFFENBURG		
ARCHITEKT	PLAN FORWARD GmbH GEBÄUDEMANAGEMENT Königstr. 34 , 70173 Stuttgart	DATUM	27.10.2023
		GEZ.	SCA/QTA
PLANPHASE	Ausführungsplanung / VORABZUG	MASSTAB	1:50
INHALT	GRUNDRISS 2.OBERGESCHOSS Gebäude G	PLANNR.	AR_5_G_GR_E2_000_V_04

ELEKTROINSTALLATION / VORABZUG	Projekt-Nr.: 11392
bender + urich gmbh & co. kg ingenieurbüro für techn. gebäudeausrüstung kriegsstrasse 234 76135 karlsruhe fon 0721 984560 fax 0721 9845699 bu@bender-urich.de www.bender-urich.de	Plan-Nr.: E_E2-b- Geb.H
	Gez.: 08.06.2022 Kuhn (mk)