


BA 2

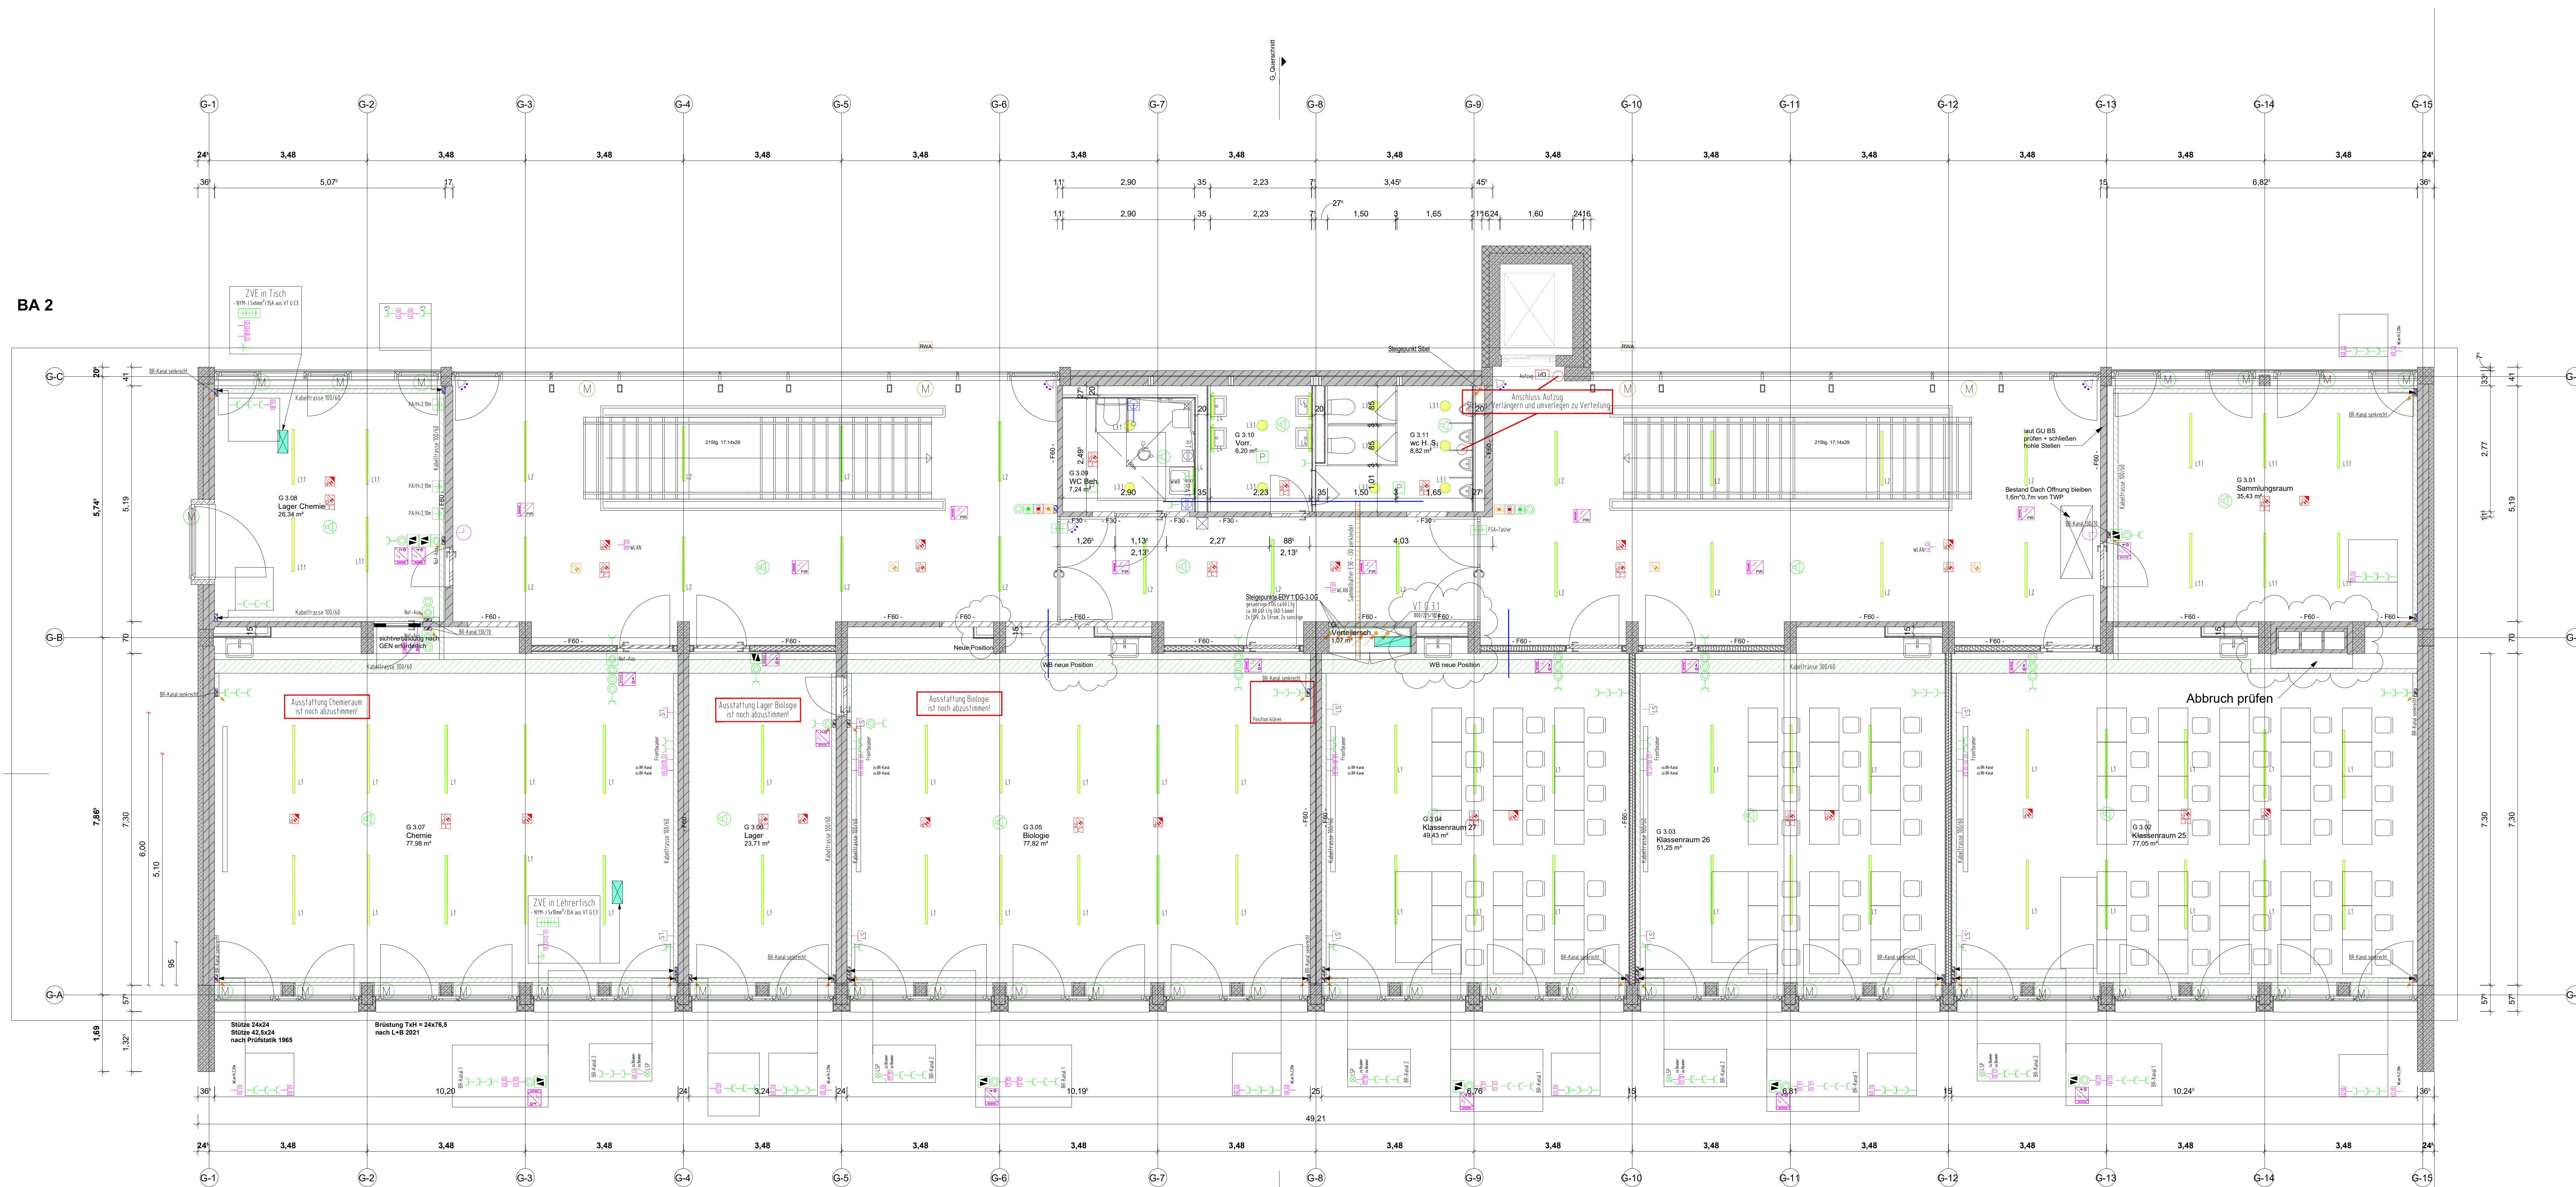

- Taster
- Auslöser
- Lichtauslöser
- Netzschalter
- Steckdose allgemein
- Steckdose schützer
- Steckdose Kurzwiderstand
- Mehrfachsteckdose
- Jalousiestecker
- Dateneinbaueinheit
- HPM Anschluss
- Leuchtgehäuseauslass
- Molex
- Lautsprecher Einbau
- Lautsprecher Auslass
- Handdrucker Anschluss
- Multimedialer Anschluss
- Multimedialer Anschluss
- abtischer Spaltgeber
- Draht-/Faserkabel
- Taster mit Schütz
- BS-Kanal
- Leuchtgehäuse
- Kabine
- Lüftung
- Lüftung mit BS
- Rauchmelderprogramm e BS
- Abwasser
- Einwegflur
- Spiegelwanne
- Tisch-Verdrahtung
- Tisch-Verdrahtung
- Tisch-Verdrahtung
- Tisch-Verdrahtung

Brandschutz:
Brandmeldeanlage nach BR-Konzept
mit Sirenenalarmerung!

Index	Datum	Bearbeiter	Änderung
b	22.01.2025	mk	Installationsplan als VORABZUG an PF gesendet
a	29.11.2023	mk	Installationsplan als VORABZUG an PF gesendet

PROJEKT	INNENSANIERUNG GEBÄUDE G+HH BERUFLICHE SCHULEN KEHL KARLSTR. 37, 77894 KEHL	PROJEKTNUMMER	21110
Bauherr	Landratsamt Ortenaukreis GebäudeManagement Badstr. 20, 77892 Offenburg	Datum	27.10.2023
Architekt	PLAN FORWARD GmbH Königsr. 34, 70173 Stuttgart	SEZ	SCAOTA
Planphase	Ausführungsplanung / VORABZUG	Maßstab	1:50
Inhalt	GRUNDRISS 3. OBERGESCHOSS GEBÄUDE G	Planner	AR 5,6 (R, S), 00, V, 04

ELEKTROINSTALLATION / VORABZUG

Projekt-Nr.: 11392
Plan-Nr.: E_3-Geb-G
Datei: 08.06.2022_Kuhn (mk)

benker + rich gmbh & co. kg
Königsplatz 24
70372 Stuttgart
Tel: 07141 946500 Fax: 07141 946599
info@benker-ric.com www.benker-ric.com