


GK-Wand neu:
 GK-Wand 150mm, Decken- und Wandanschluss starr,
 CW 100, beidseitig doppelt beplankt 2x12.5mm GKB,
 max. Ständerabstand 625mm,
 80mm MW-Dämmung WLG 035,
 R_w ≥ 57 dB

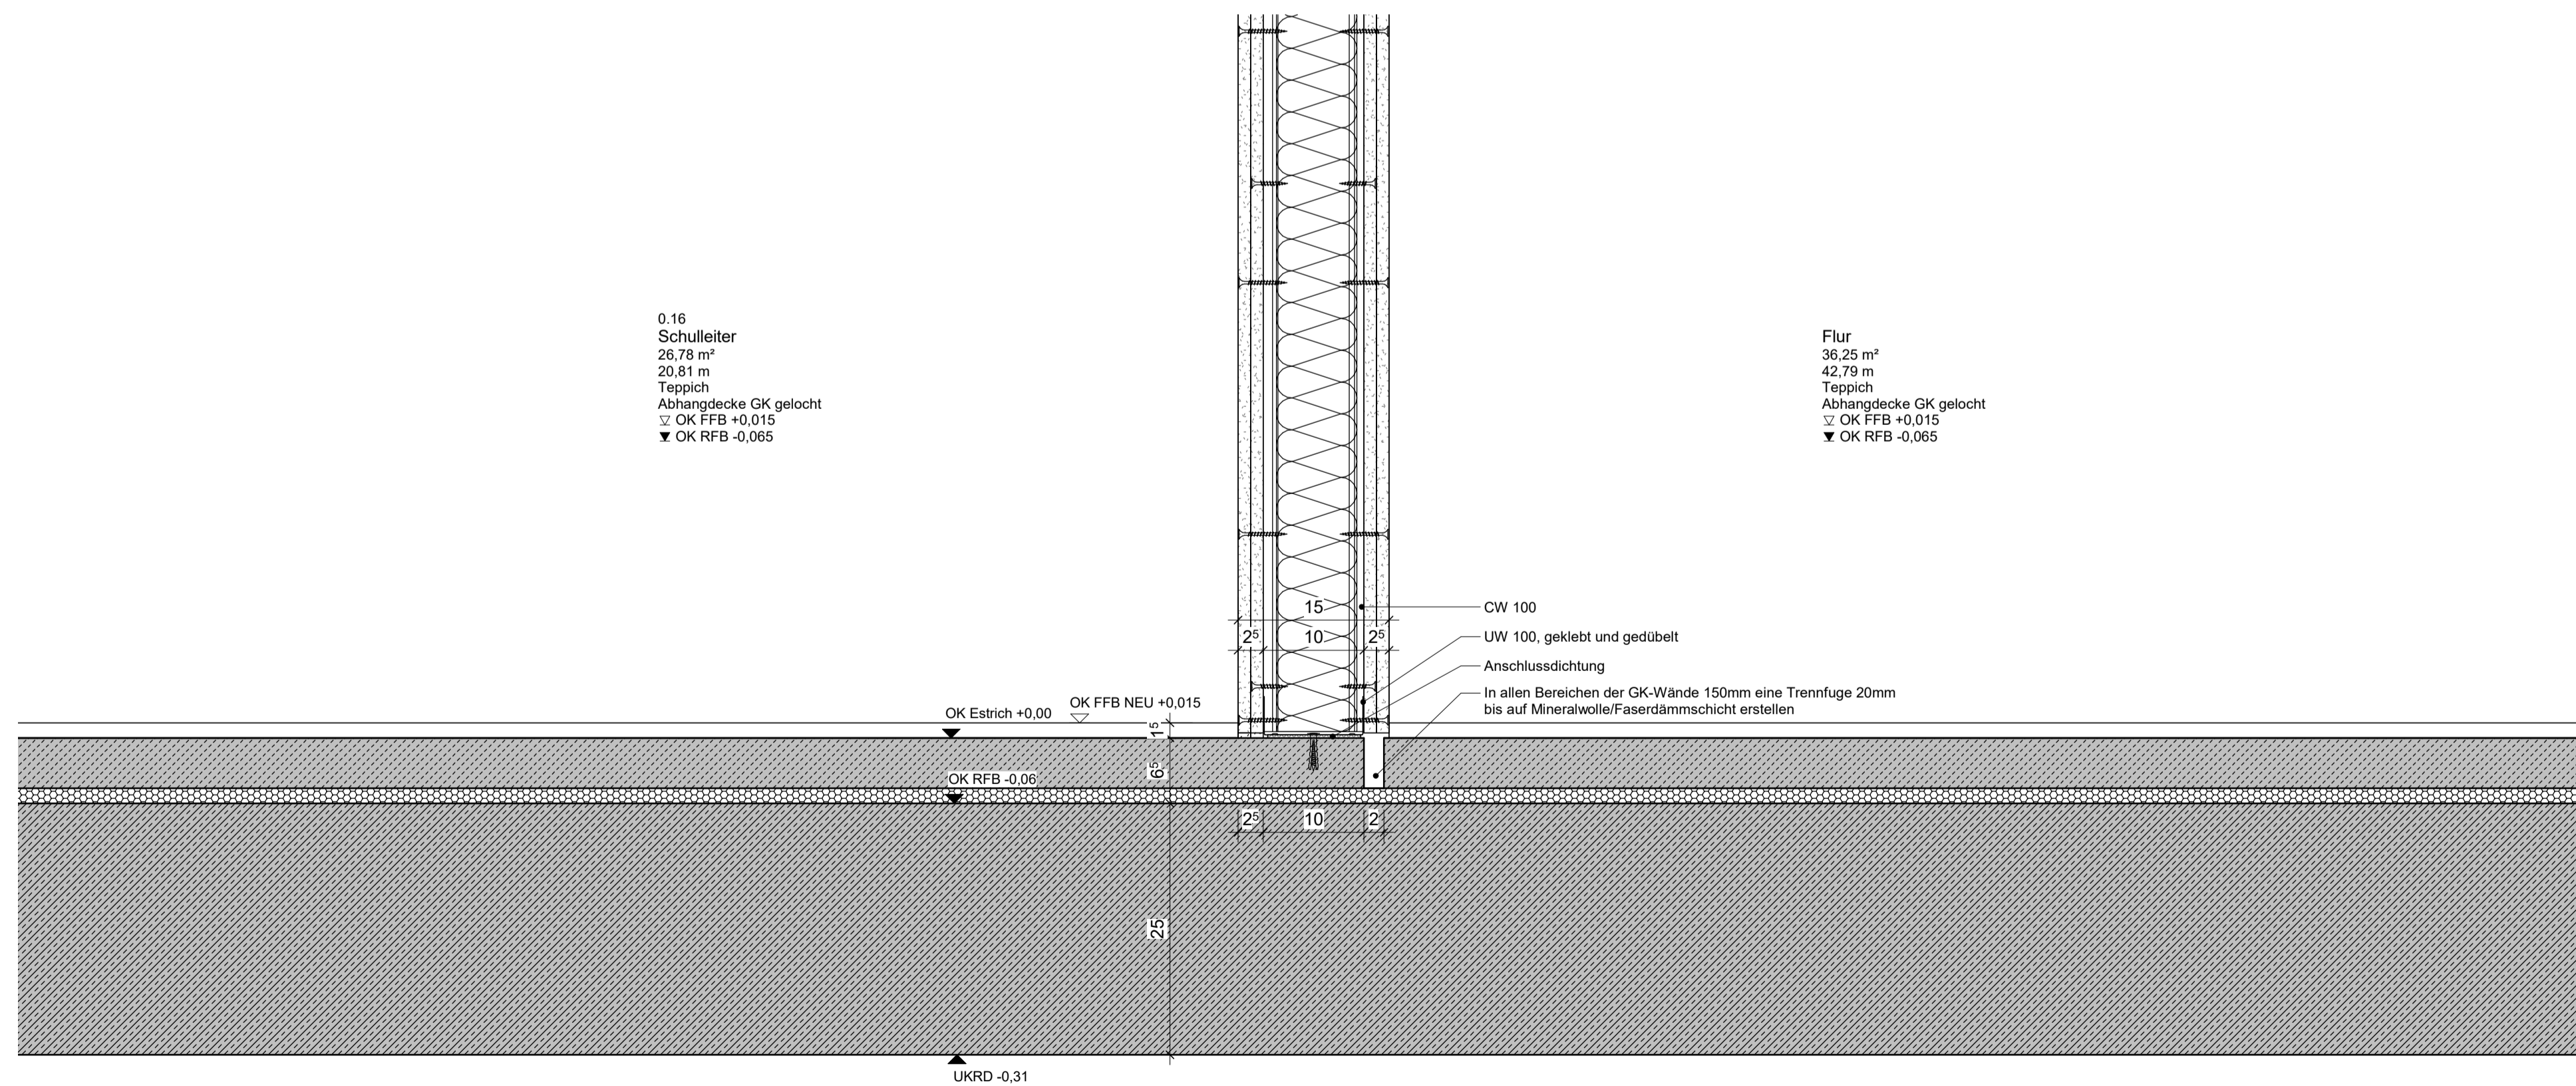

0.16
 Schulleiter
 26.78 m²
 20.81 m
 Teppich
 Abhangende GK gelocht
 □ OK FFB +0.015
 ▼ OK RFB -0.065

Flur
 36.25 m²
 42.79 m
 Teppich
 Abhangende GK gelocht
 □ OK FFB +0.015
 ▼ OK RFB -0.065

Legende:

Abkürzungen:

- BT Bauteil
- UK Unterkante
- OK Oberkante
- VK Vorderkante
- DK Deckenkante
- FFB Fertigfußboden
- RFB Rohfußboden
- RD Rohdecke
- FD Fertigdecke
- BRH Brüstungshöhe
- ST Sturz
- UZ Unterzug
- T30 feuerhemmende Tür
- DS dichtschießende Tür
- RS Rauchschutztür
- UZ Unterzug
- RWA Rauchabzug; natürlich, maschinell

Darstellungen:

- Stahlbeton - NEU -
- Stahlbeton - Fertigteil
- Mauerwerk - NEU -
- Gipskartonwand
- Dämmung hart
- Dämmung weich
- Wand - BESTAND -
- Wand - ABBRUCH -
- Vinyl Boden & Holzdecke - ABBRUCH -
- Estrich & Trittschalldämmung - ABBRUCH -
- Fliesen Boden & OWA Decke - ABBRUCH -
- Abbruch von TGA
- Abhangende GK gelocht
- GK-Deckenbekleidungen
- Wandverstärkung OSB 18 mm
- WC/WT Vorwandelement Trockenbau
- Wandfliesen

Zeichenerklärungen:


- WD 200/150 = 150
- BD 200/150 = 200
- WS 200/150 = 200
- BD Fußbodendurchbruch
- BS Bodenschlitz
- DD Deckendurchbruch
- WD Wanddurchbruch
- WS Wandschlitz
- Überkante
- Unterkante
- Rohkote
- Fertigkote
- FFB
- RFB
- Wärmedämmverbundsystem
- Putz
- Anstrich
- Fliesen

OK Estrich EG = ± 0.00 = 138.370 m ü. NHN
 OK FFB EG = ± 0.015 = 138.385 m ü. NHN

| | | | |
|-------|------------|--------|-------------------------------|
| 02 | 14.08.2024 | OTA | Anpassung Rippenschalung |
| 01 | 15.04.2024 | VSC | Trockenbaudetails freigegeben |
| Index | Datum | Bearb. | Änderungsvermerk |

Leistungsphase: Ausführungsplanning
 Plannr.: AR_5_DE_XX_339_002_F_02
 St. Ind.

Planbezeichnung: Detail Boden / Deckenanschluss unter UZ / Rippe

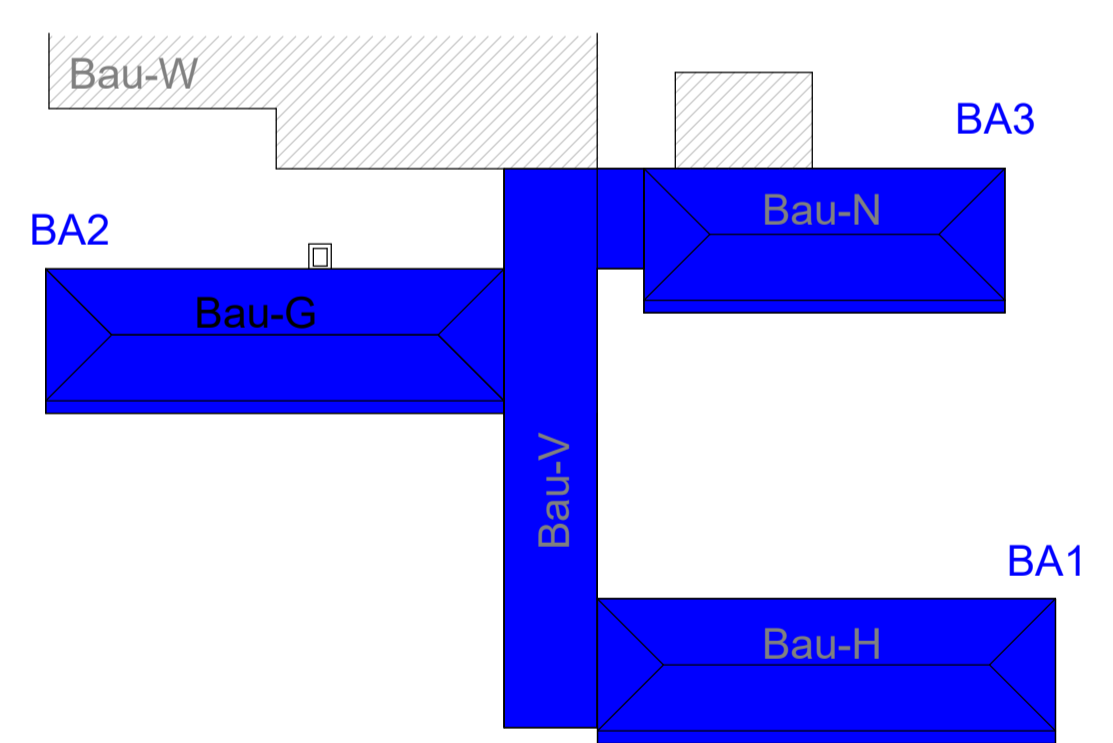

Projektnr.: 21110
 Projekt: Innensanierung Berufliche Schulen Kehl

Bauherr: Landratsamt Ortenaukreis
 vertreten durch Ulrike Karl
 Badstr. 20,
 77692 Offenburg

Objektplanung: PLAN FORWARD GmbH
 Königstr. 34
 70173 Stuttgart

Planverfasser: PLAN FORWARD GmbH
 Königstr. 34
 70173 Stuttgart

Ort / Datum / Planverfasser: Ort / Datum / Freigabe durch Bauherr

Basierend auf AR-Plannr. Ind St: Interner Vermerk
 Maßstab: 1:5

Projektleiter: gezeichnet: Datum: 14.08.2024
 Plangröße: DIN A1 - 841x594mm
 Werkplanstatus: WP