


Detail_G_EG_WC_Schüler

M 1 : 20

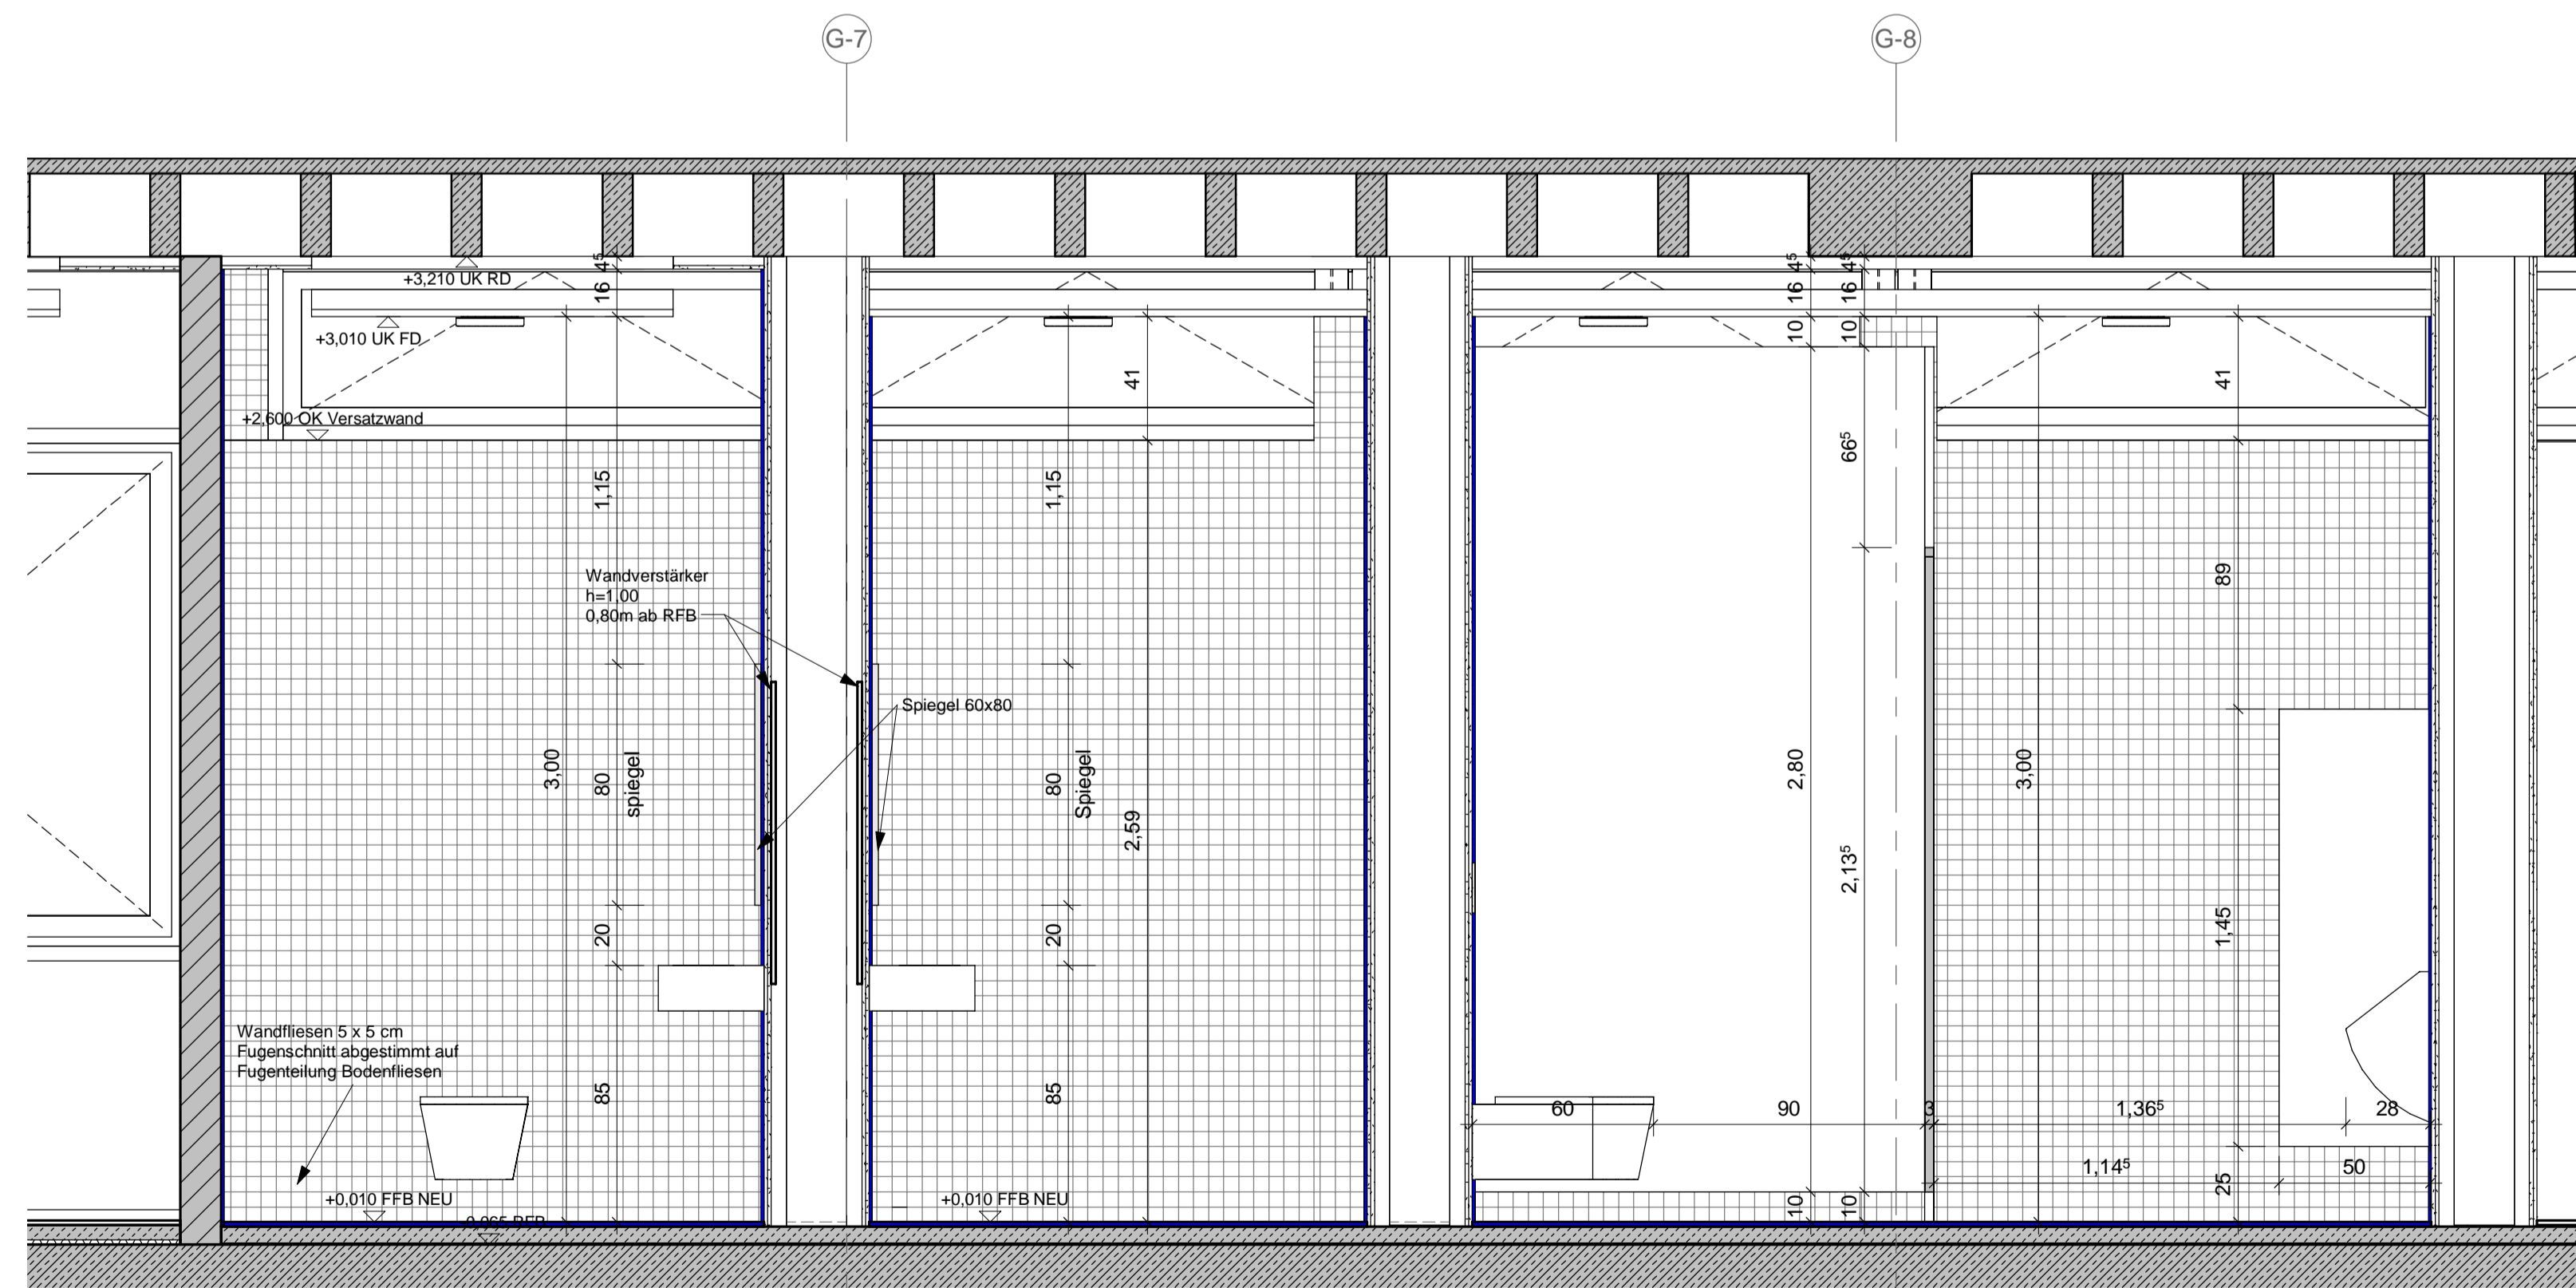

Sanitärmöbel_G_EG

M 1 : 20

Legende:

Abkürzungen:

- BT Bauteil
- UK Unterkante
- OK Oberkante
- VK Vorderkante
- DK Deckenkante
- FFB Fertigfußboden
- RFB Rohfußboden
- RD Rohdecke
- FD Fertigdecke
- BRH Brüstungshöhe
- ST Sturz
- UZ Unterzug
- T30 feuerhemmende Tür
- DS dichtschießende Tür
- RS Rauchschutztür
- UZ Unterzug
- RWA Rauchabzug; natürlich, maschinell

Darstellungen:

- Stahlbeton - NEU
- Stahlbeton - Fertigteil
- Mauerwerk - NEU
- Gipskartonwand
- Dämmung hart
- Dämmung weich
- Wand - BESTAND
- Wand - ABBRUCH
- Vinyl Boden & Holzdecke - ABBRUCH
- Estrich & Trittschalldämmung - ABBRUCH
- Fliessen Boden & OWA Decke - ABBRUCH
- Abbruch von TGA
- GK Loch
- GK Glatte

Zeichenerklärungen:


- ▽ Oberkante
- △ Unterkante
- ▽ Rohkote
- ▽ Fertigteile
- FFB
- RFB
- W Wärmedämmverbundsystem
- P Putz
- A Anstrich
- F Fliessen
- BD Fußbodendurchbruch
- BS Bodenschlitz
- DD Deckendurchbruch
- WD Wanddurchbruch
- WS Wandschlitz

OK FFB EG = ± 0.00
= 138,37 m ü.NHN

Index	Datum	Bearb.	Änderungsvermerk

Leistungsphase: Ausführungsplanung Plannr.: AR_5_G_DE_EG_324_000_F_00 St: Ind

Planbezeichnung: Detail_G_WC_EG_Schüler

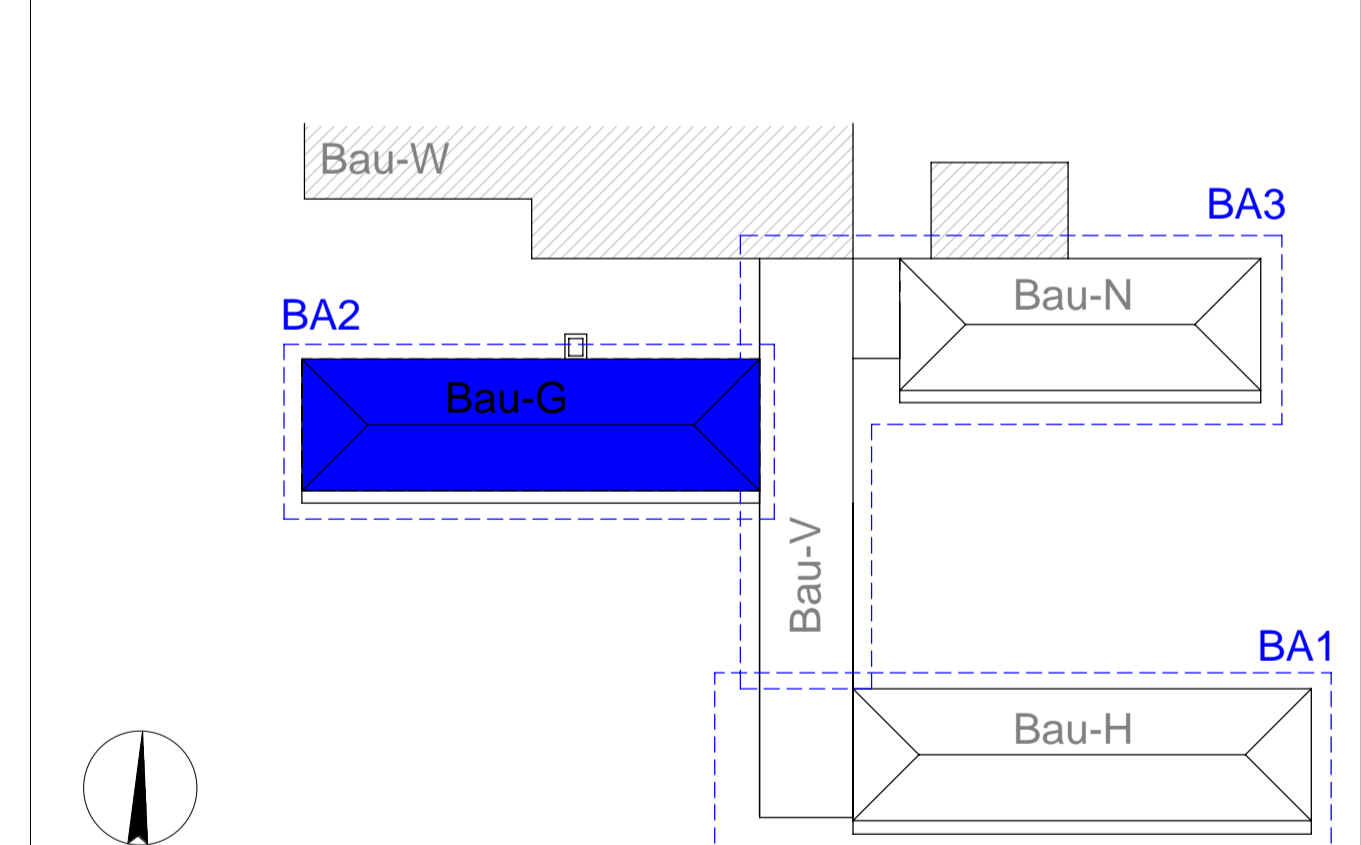

Projektnr.: 21110 Projekt: Innensanierung Berufliche Schulen Kehl

Bauherr: Landratsamt Ortenaukreis
vertreten durch Ulrike Karl
Badstr. 20,
77692 Offenburg

Objektplanung: PLAN FORWARD GmbH
Königstr. 34
70173 Stuttgart

Planverfasser: PLAN FORWARD GmbH
Königstr. 34
70173 Stuttgart

Ort / Datum / Planverfasser: Ort / Datum / Freigabe durch Bauherr

Basierend auf AR-Plannr. Ind St: Interner Vermerk Maßstab: 1:20

Projektleiter: WOS gezeichnet: SCA/QTA Datum: 23.02.2024 Plangröße: DIN A1 - 841x594mm Werkplanstatus: WP