


Deckenoberfläche

- GK-Decke in Direktabhangung
- Abhängecke GK gelocht
- Abhängecke GK Fries
- GK-Decke in Direktabhangung, Nassräume
- Offene Decke

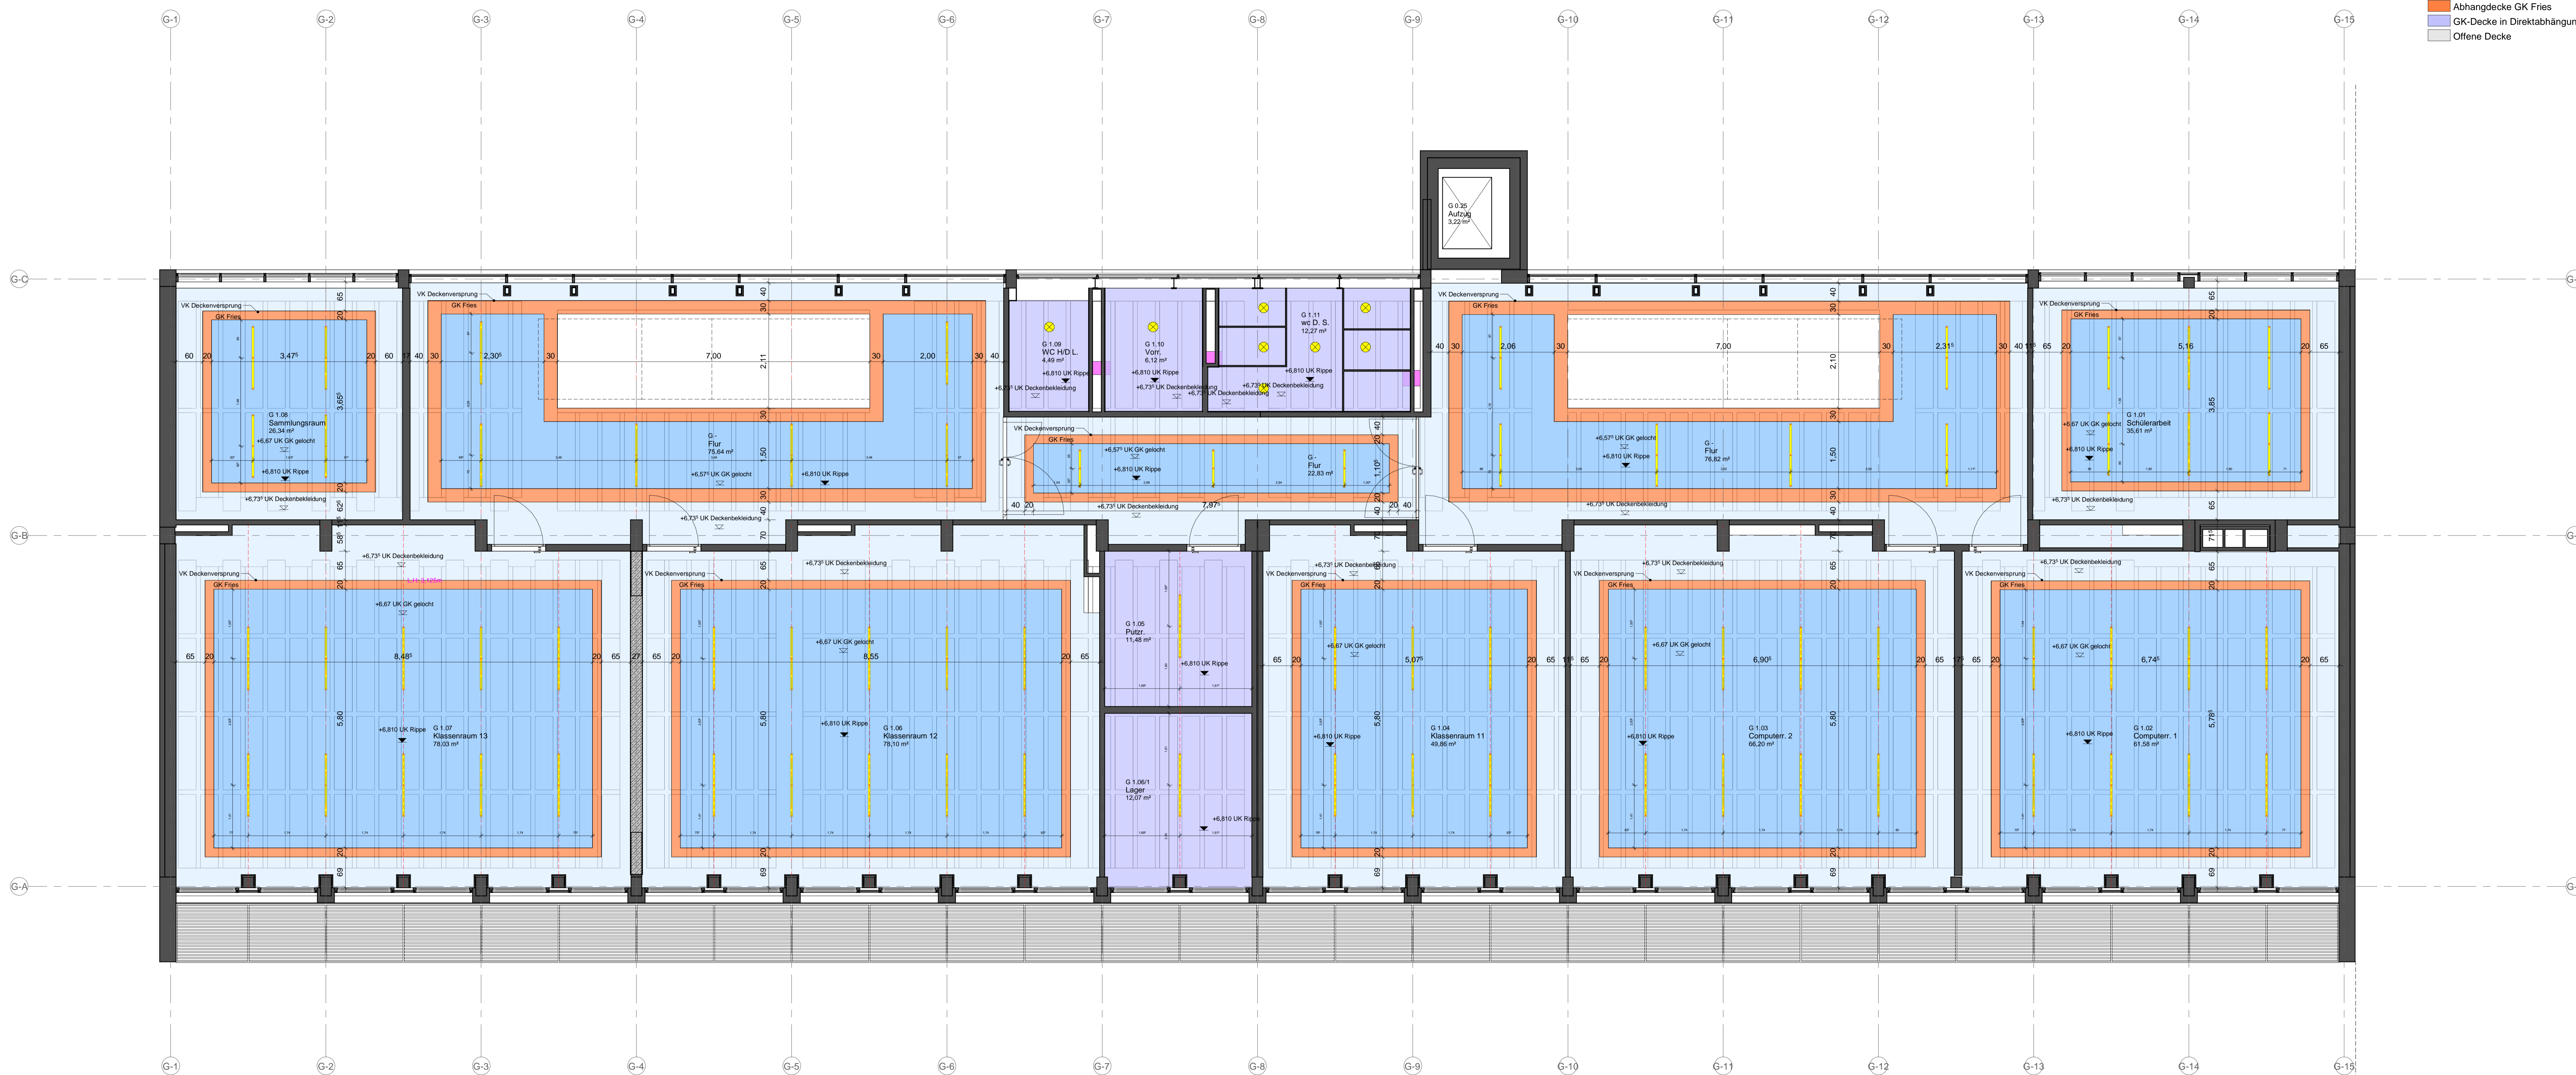

Legende:

Abkürzungen:

- BT Bauteil
- UK Unterkante
- OK Oberkante
- VK Vorderkante
- DK Deckenkante
- FFB Fertigfußboden
- RFB Rohfußboden
- RD Rohdecke
- FD Fertigdecke
- BRH Brüstungshöhe
- ST Sturz
- UZ Unterzug
- T30 feuerhemmende Tür
- DS dichtschießende Tür
- RS Rauchschutztür
- UZ Unterzug
- RWA Rauchabzug; natürlich, maschinell

Darstellungen:

- Stahlbeton - NEU
- Stahlbeton - Fertigteil
- Mauerwerk - NEU
- Gipskartonwand
- Dämmung hart
- Dämmung weich
- Wand - BESTAND
- Wand - ABRUCH
- Vinyl Boden & Holzbohle - ABRUCH
- Eschich & Trittschalldämmung - ABRUCH
- Fleisen Boden & OWA Decke - ABRUCH
- Abbruch von TGA
- Abhängecke GK gelocht
- GK-Deckenbekleidungen
- Wandverankerung OSB 18 mm
- WC/WT Vordanelement Trockenbau
- Wandfliesen


Zeichenerklärungen:

- Überkante
- Unterkante
- Rohkote
- Fertigkote
- FFB
- RFB
- Wärmedämmverbundsystem
- Putz
- Anstrich
- Fleisen

OK Eschich EG = + 0,00 = 138,370 m ü. NN
OK FFB EG = + 0,015 = 138,385 m ü. NN

02	31.10.2025	SCA	Deckenspiegel ergänzt
01	27.10.2023	SCA	Planfreigabe AG
Index	Datum	Bearb.	Änderungsvermerk

Ausführungsplanung AR_5_G_DS_E1_000_F_02
 Deckenspiegel_G_1.0G

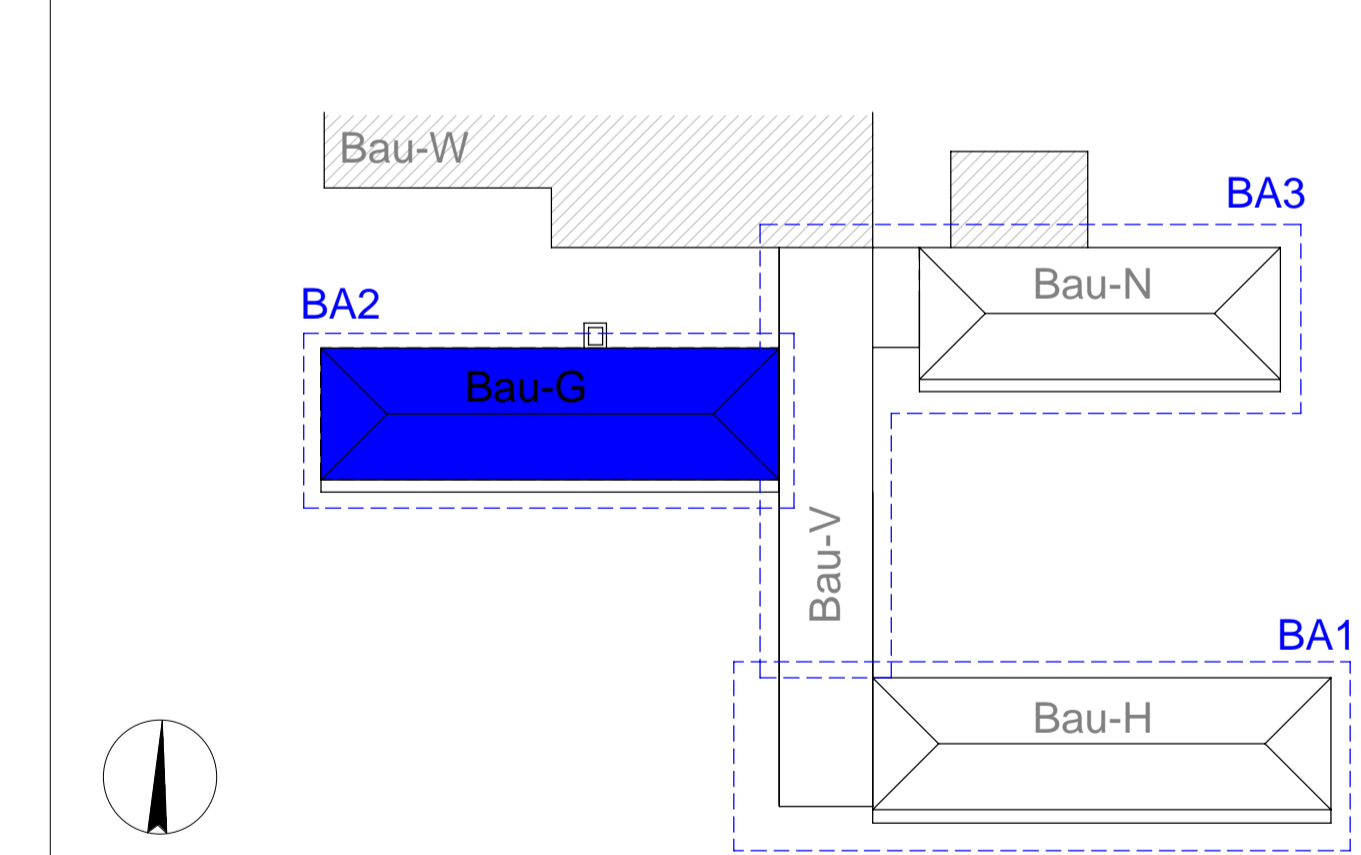

Projekt: Innensanierung Berufliche Schulen Kehl

21110

Bauherr: Landratsamt Ortenaukreis
 vertreten durch Ulrike Karl
 Badstr. 20,
 77692 Offenburg

Objektplanung: WOLFF GRUPPE PLANEN
 Königstr. 34
 70173 Stuttgart

Planverfasser: WOLFF GRUPPE PLANEN
 Königstr. 34
 70173 Stuttgart

Ort / Datum / Planverfasser: Ort / Datum / Freigabe durch Bauherr

Basierend auf AR-Plannr. Ind St | Interne Vermerk | Maßstab: 1:50

Projektleiter: gezeichnet: Datum: Plangröße: Werkplanstatus: WOS | SCA/QTA | DIN A30 - 1500x584mm | WP