



BA 2 Bau-G

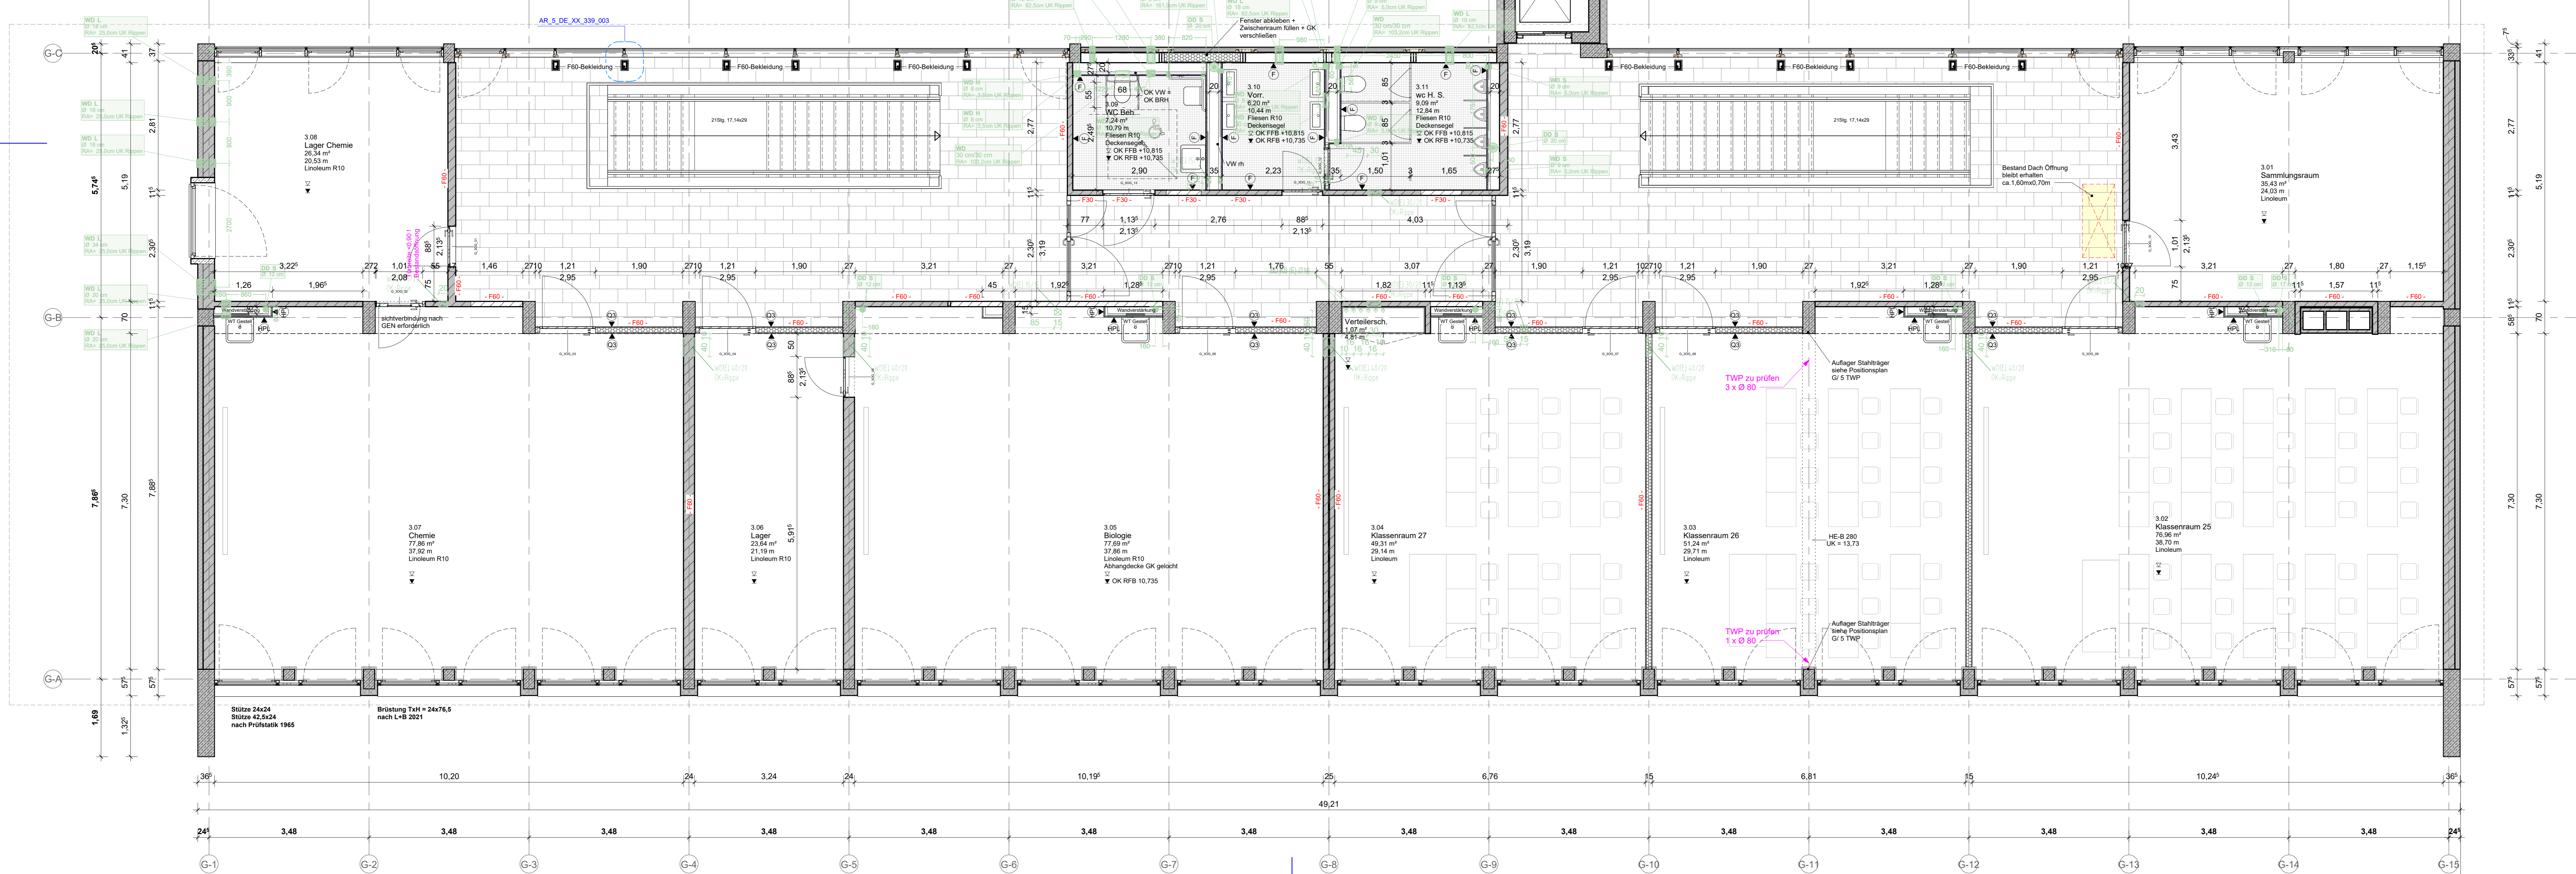

Legende:

Abkürzungen:	Darstellungen:
BT Bauteil	Stahlbeton - NEU
UK Unterkante	Stahlbeton - Fertig
OK Oberkante	Mauerwerk - NEU
VK Vorderkante	Gipskartonwand
DK Deckenkante	Dämmung hart
FFB Fertigfußboden	Dämmung weich
RFB Rohfußboden	Wand - BESTAND
RD Rohdecke	Wand - ABRUCH
FD Fertigdecke	Vinyl Boden & Holzbohle - ABRUCH
BRH Brüstungsheihe	Estrich & Trittschalldämmung - ABRUCH
ST Sturz	Fliesen Boden & OWA Decke - ABRUCH
UZ Unterzug	Abbruch von TGA
T30 feuerhemmende Tür	Abhangdecke GK gelocht
DS dichtschießende Tür	GK-Deckenbalken
FS Rauchschutztür	Wandverankerung OSB 18 mm
UZ Unterzug	WC/WT Vorwandelement Trockenbau
RWA Rauchabzug, natürlich, maschinell	Wandfliesen
	Zeichenerklärungen:
	Wärmedämmverbundsystem
	Putz
	Anstrich
	Fliesen
	OK Estrich EG ± 0,00 ± 138,370 m ü. NNH
	OK FFB EG ± 0,015 ± 138,355 m ü. NNH

02	09.01.2026	SCA	Ergänzung TGA SD-Planung
01	10.10.2025	SCA	Änderungswünsche BSK_JF 49 am 23.09.2025 eingearbeitet und bzw. NWT Zuarbeit eingepflegt
Index	Datum	Bearb.	Änderungsvermerk

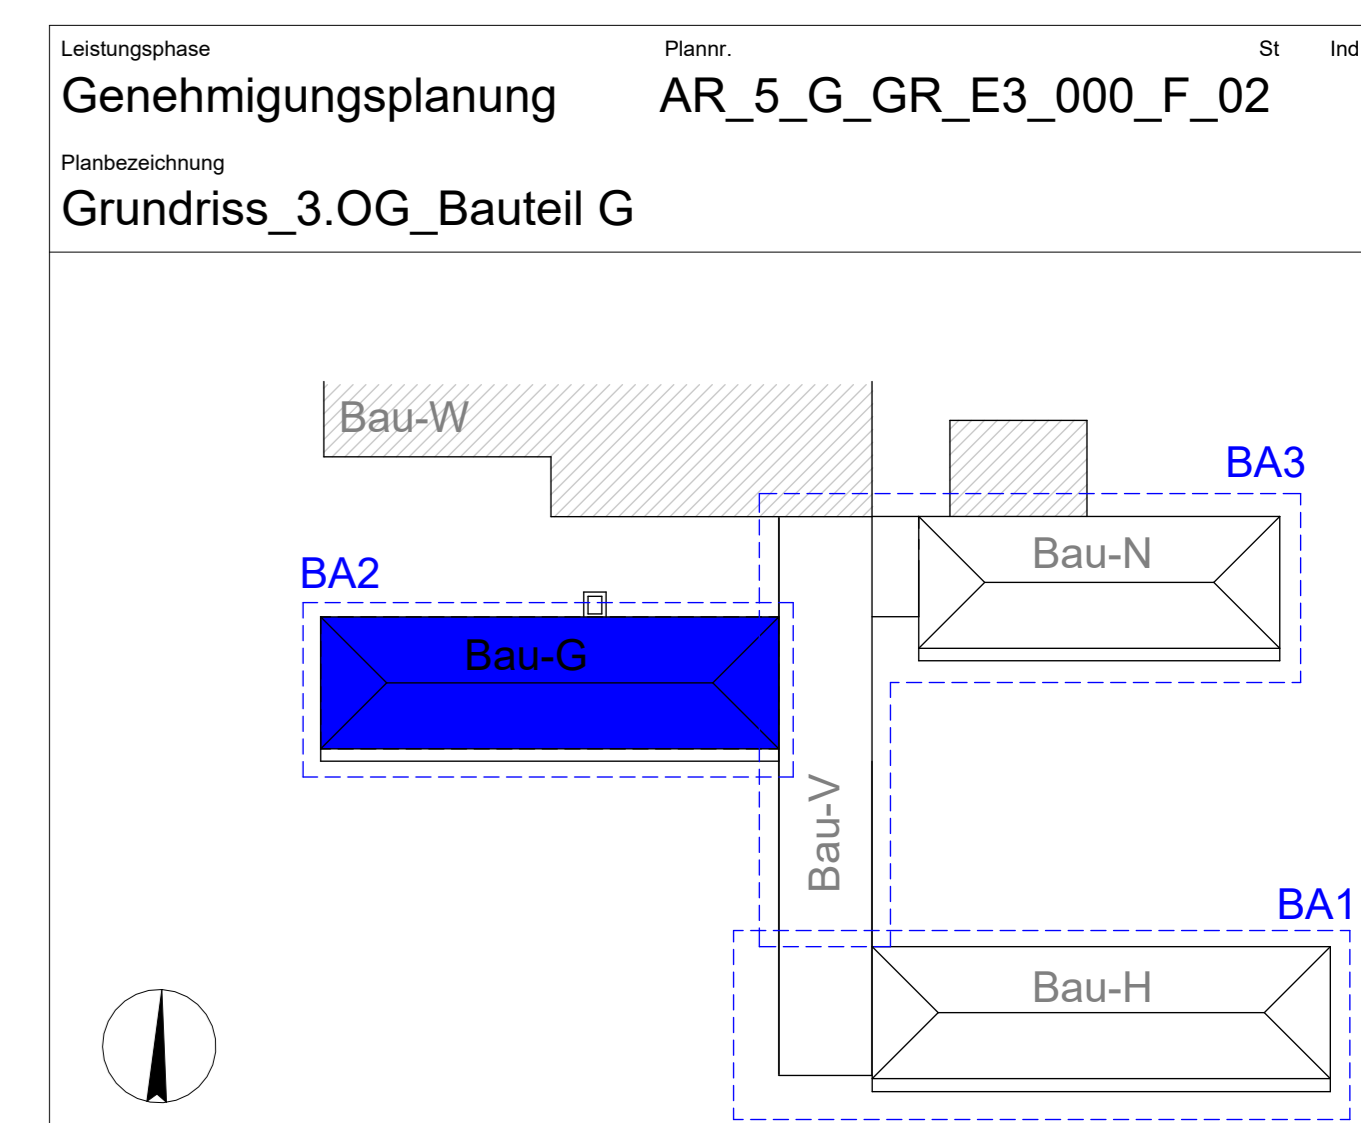

21110	Projekt: Innensanierung Gebäude G,H,N und Verbindungsbau Berufliche Schulen Kehl			
Bauherr:	Landratsamt Ortenaukreis vertreten durch Ulrike Karl Badstr. 20, 77692 Offenburg			
Objektplanung:	WOLFF GRUPPE PLANEN Königsstr. 34 70173 Stuttgart			
Planverfasser:	WOLFF GRUPPE PLANEN Königsstr. 34 70173 Stuttgart			
Ort / Datum / Planverfasser:	Ort / Datum / Freigabe durch Bauherr:			
Basierend auf AR-Plannr. und St	Interne Vermerk	Maßstab: 1:50		
Projektleiter: WOS	gezeichnet: SCA/QTA	Datum: 10.10.2025	Plangröße: DIN A3 - 1500x594mm	Werkplanstatus: WP