


- Legende:**
- Abkürzungen:**
- BT Bauteil
 - UK Unterkante
 - OK Oberkante
 - VK Vorderkante
 - DK Deckenkante
 - FFB Fertigfußboden
 - RFB Rohfußboden
 - RD Rohdecke
 - FD Fertigdecke
 - BRH Brüstungshöhe
 - ST Sturz
 - UZ Unterzug
 - T30 feuerhemmende Tür
 - DS dichtschießende Tür
 - RS Rauchschutztür
 - UZ Unterzug
 - RWA Rauchabzug; natürlich, maschinell
- Darstellungen:**
- Stahlbeton - NEU
 - Stahlbeton - Fertigteil
 - Mauerwerk - NEU
 - Gipskartonwand
 - Dämmung hart
 - Dämmung weich
 - Wand - BESTAND
 - Wand - ABRUCH
 - Vinyl Boden & Holzdecke - ABRUCH
 - Estrich & Trittschalldämmung - ABRUCH
 - Fliesen Boden & OWA Decke - ABRUCH
 - Abbruch von TGA
 - Abhängecke GK gelocht
 - GK-Deckenbekleidungen
 - Wandverstärkung OSB 18 mm
 - WCWT Vorwandelement Trockenbau
- Zeichenerklärungen:**
- ▽ Oberkante
 - △ Unterkante
 - ▽ Rohkote
 - ▽ Fertigkote
 - FFB
 - RFB
 - W Wärmedämmverbundsystem
 - P Putz
 - A Anstrich
 - F Fliesen
- OK FFB EG = ± 0.00 = 138,37 m ü.NHN

Index	Datum	Bearb.	Änderungsvermerk


Detail_H_WC_EG_Eingang / Lehrer
M 1 : 20

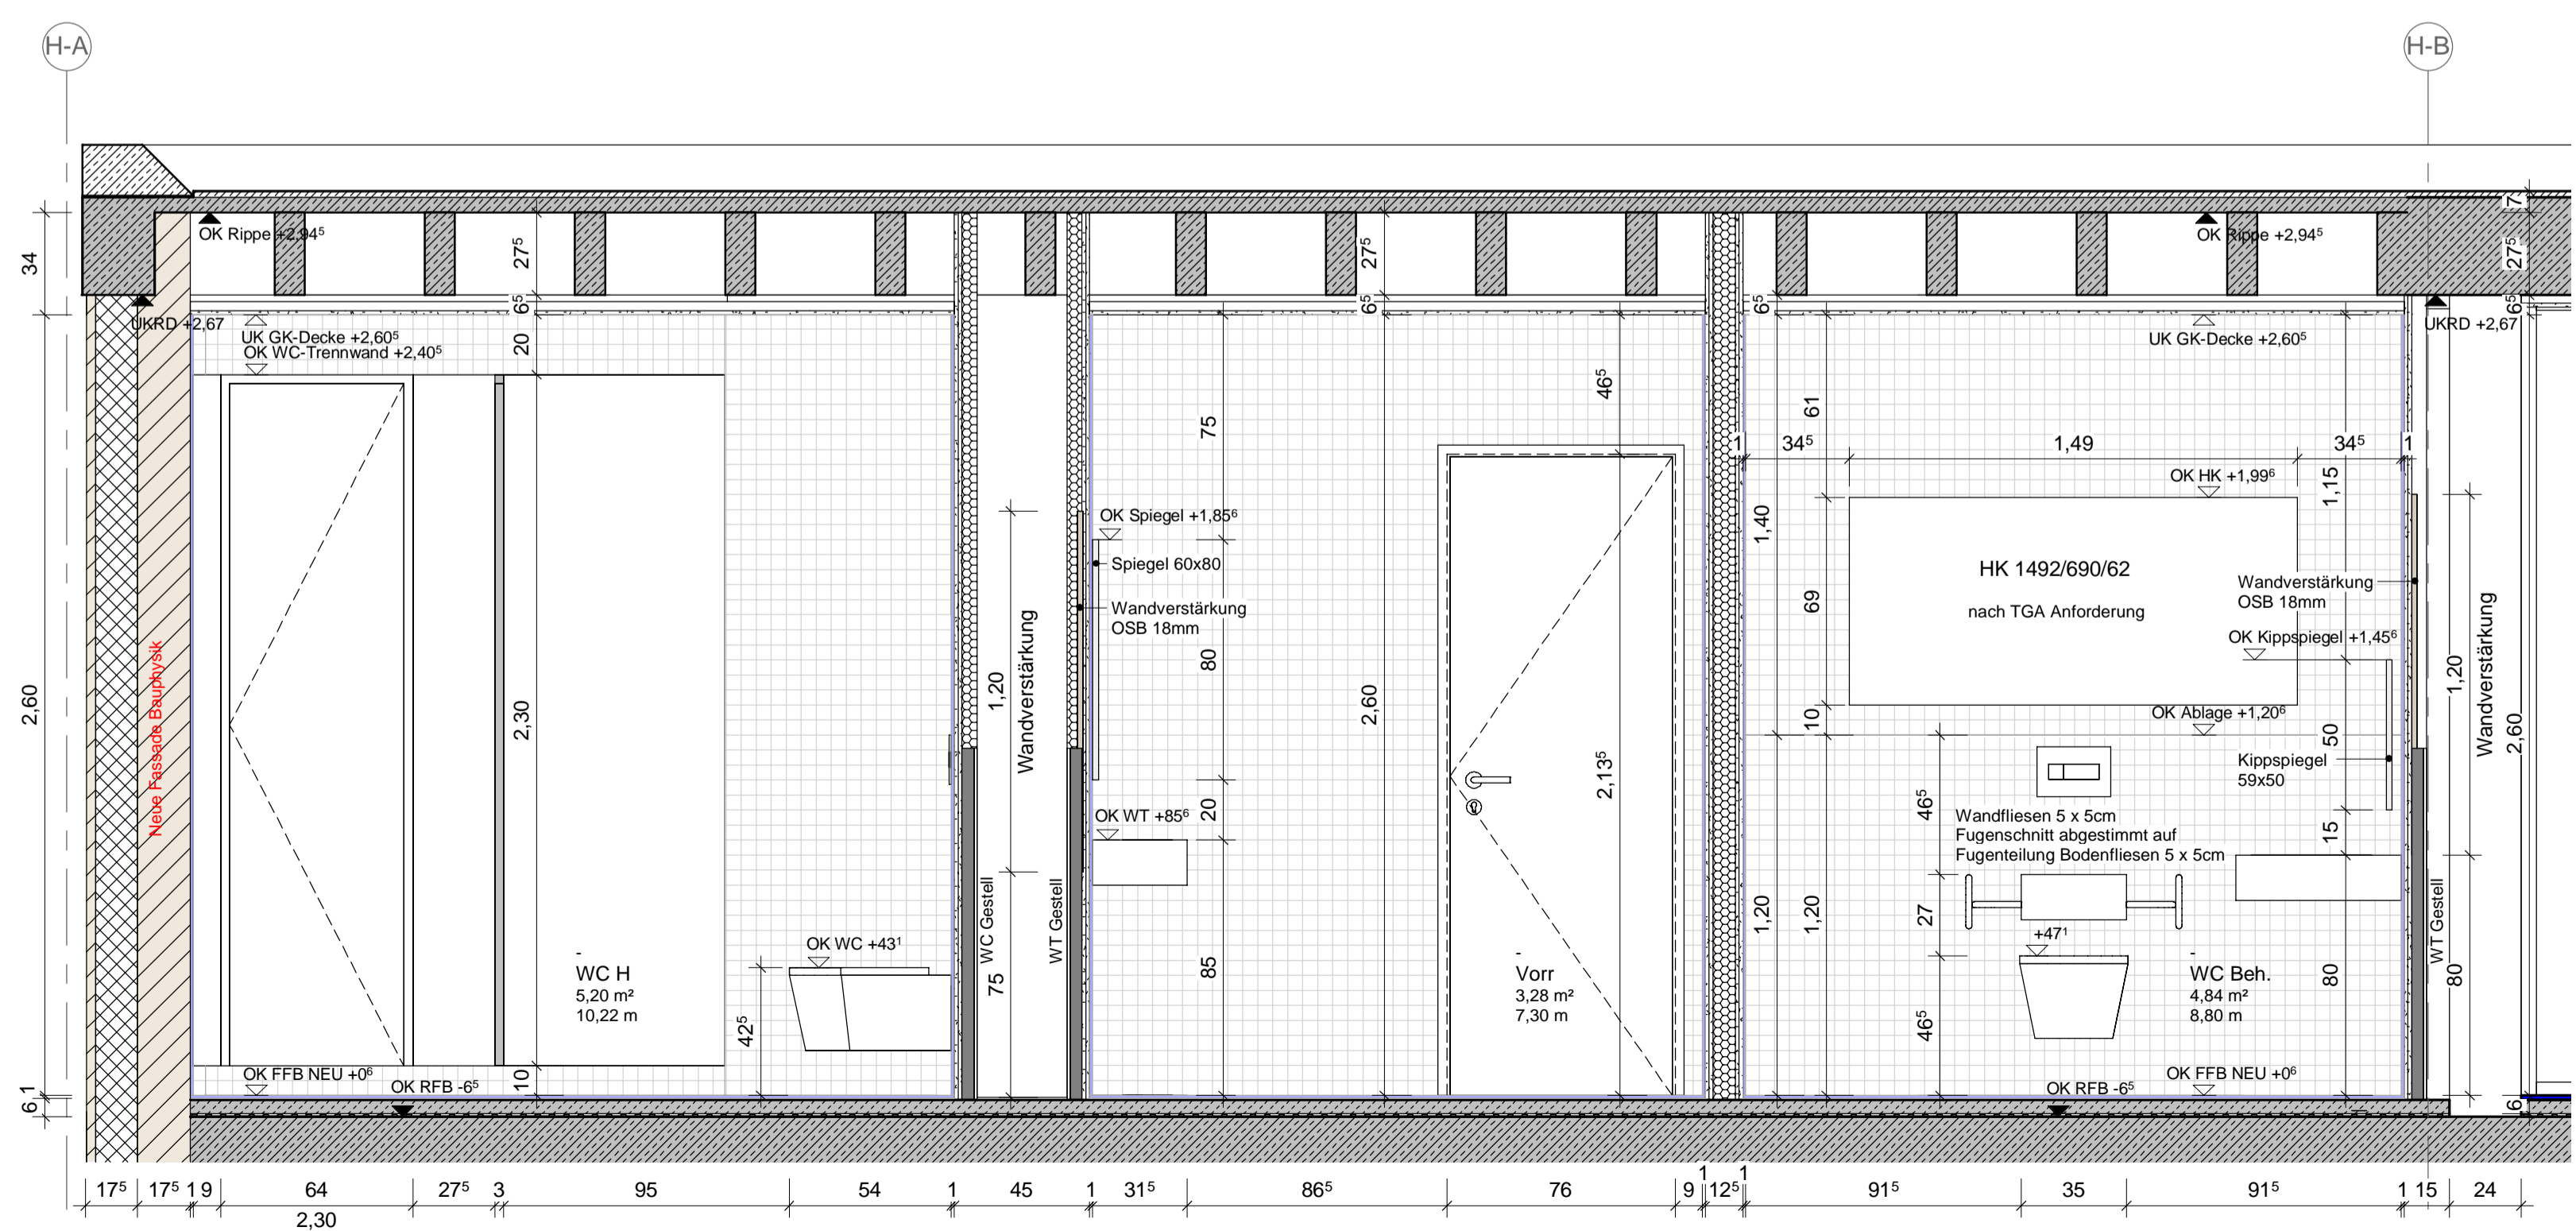

Sanitärmöbel_H_EG_Eingang
M 1 : 20

Leistungsphase: Ausführungsplanung
Planr.: AR_5_V_DE_EG_324_000_F_00
St: Ind

Planbezeichnung: Detail WC EG Eingang / Lehrer

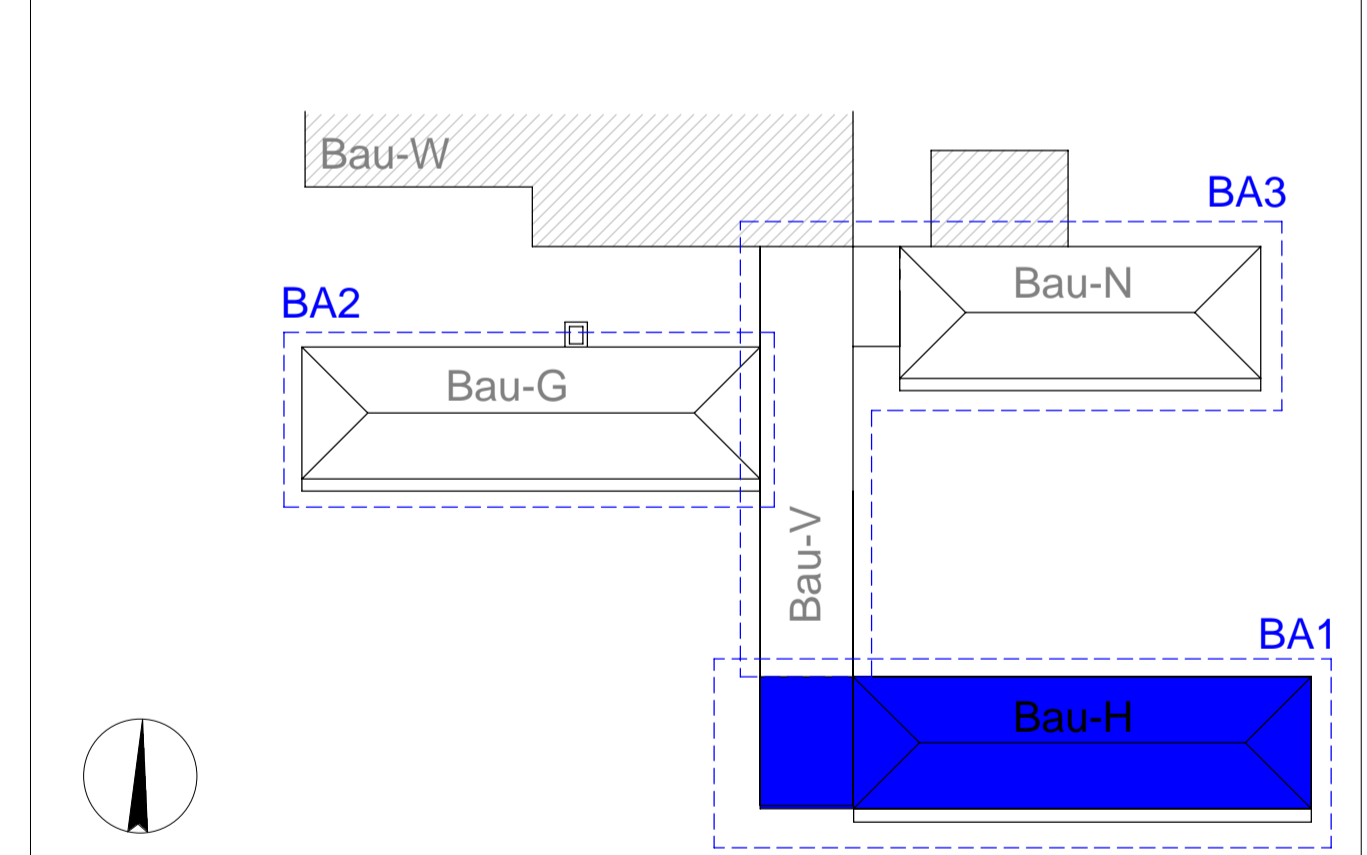

Projektnr. 21110	Projekt Innensanierung Berufliche Schulen Kehl	St Ind
Bauherr	Landratsamt Ortenaukreis vertreten durch Ulrike Karl Badstr. 20, 77692 Offenburg	
Objektplanung	PLAN FORWARD GmbH Königstr. 34 70173 Stuttgart	
Planverfasser	PLAN FORWARD GmbH Königstr. 34 70173 Stuttgart	
Ort / Datum / Planverfasser	Ort / Datum / Freigabe durch Bauherr	
Basierend auf AR-Planr. Ind St	Interner Vermerk	Maßstab 1:20
Projektleiter WOS	gezeichnet SCA/QTA/VSC	Datum 05.04.2024
	Plangröße DIN A1 - 841x594mm	Werkplanstatus WP