


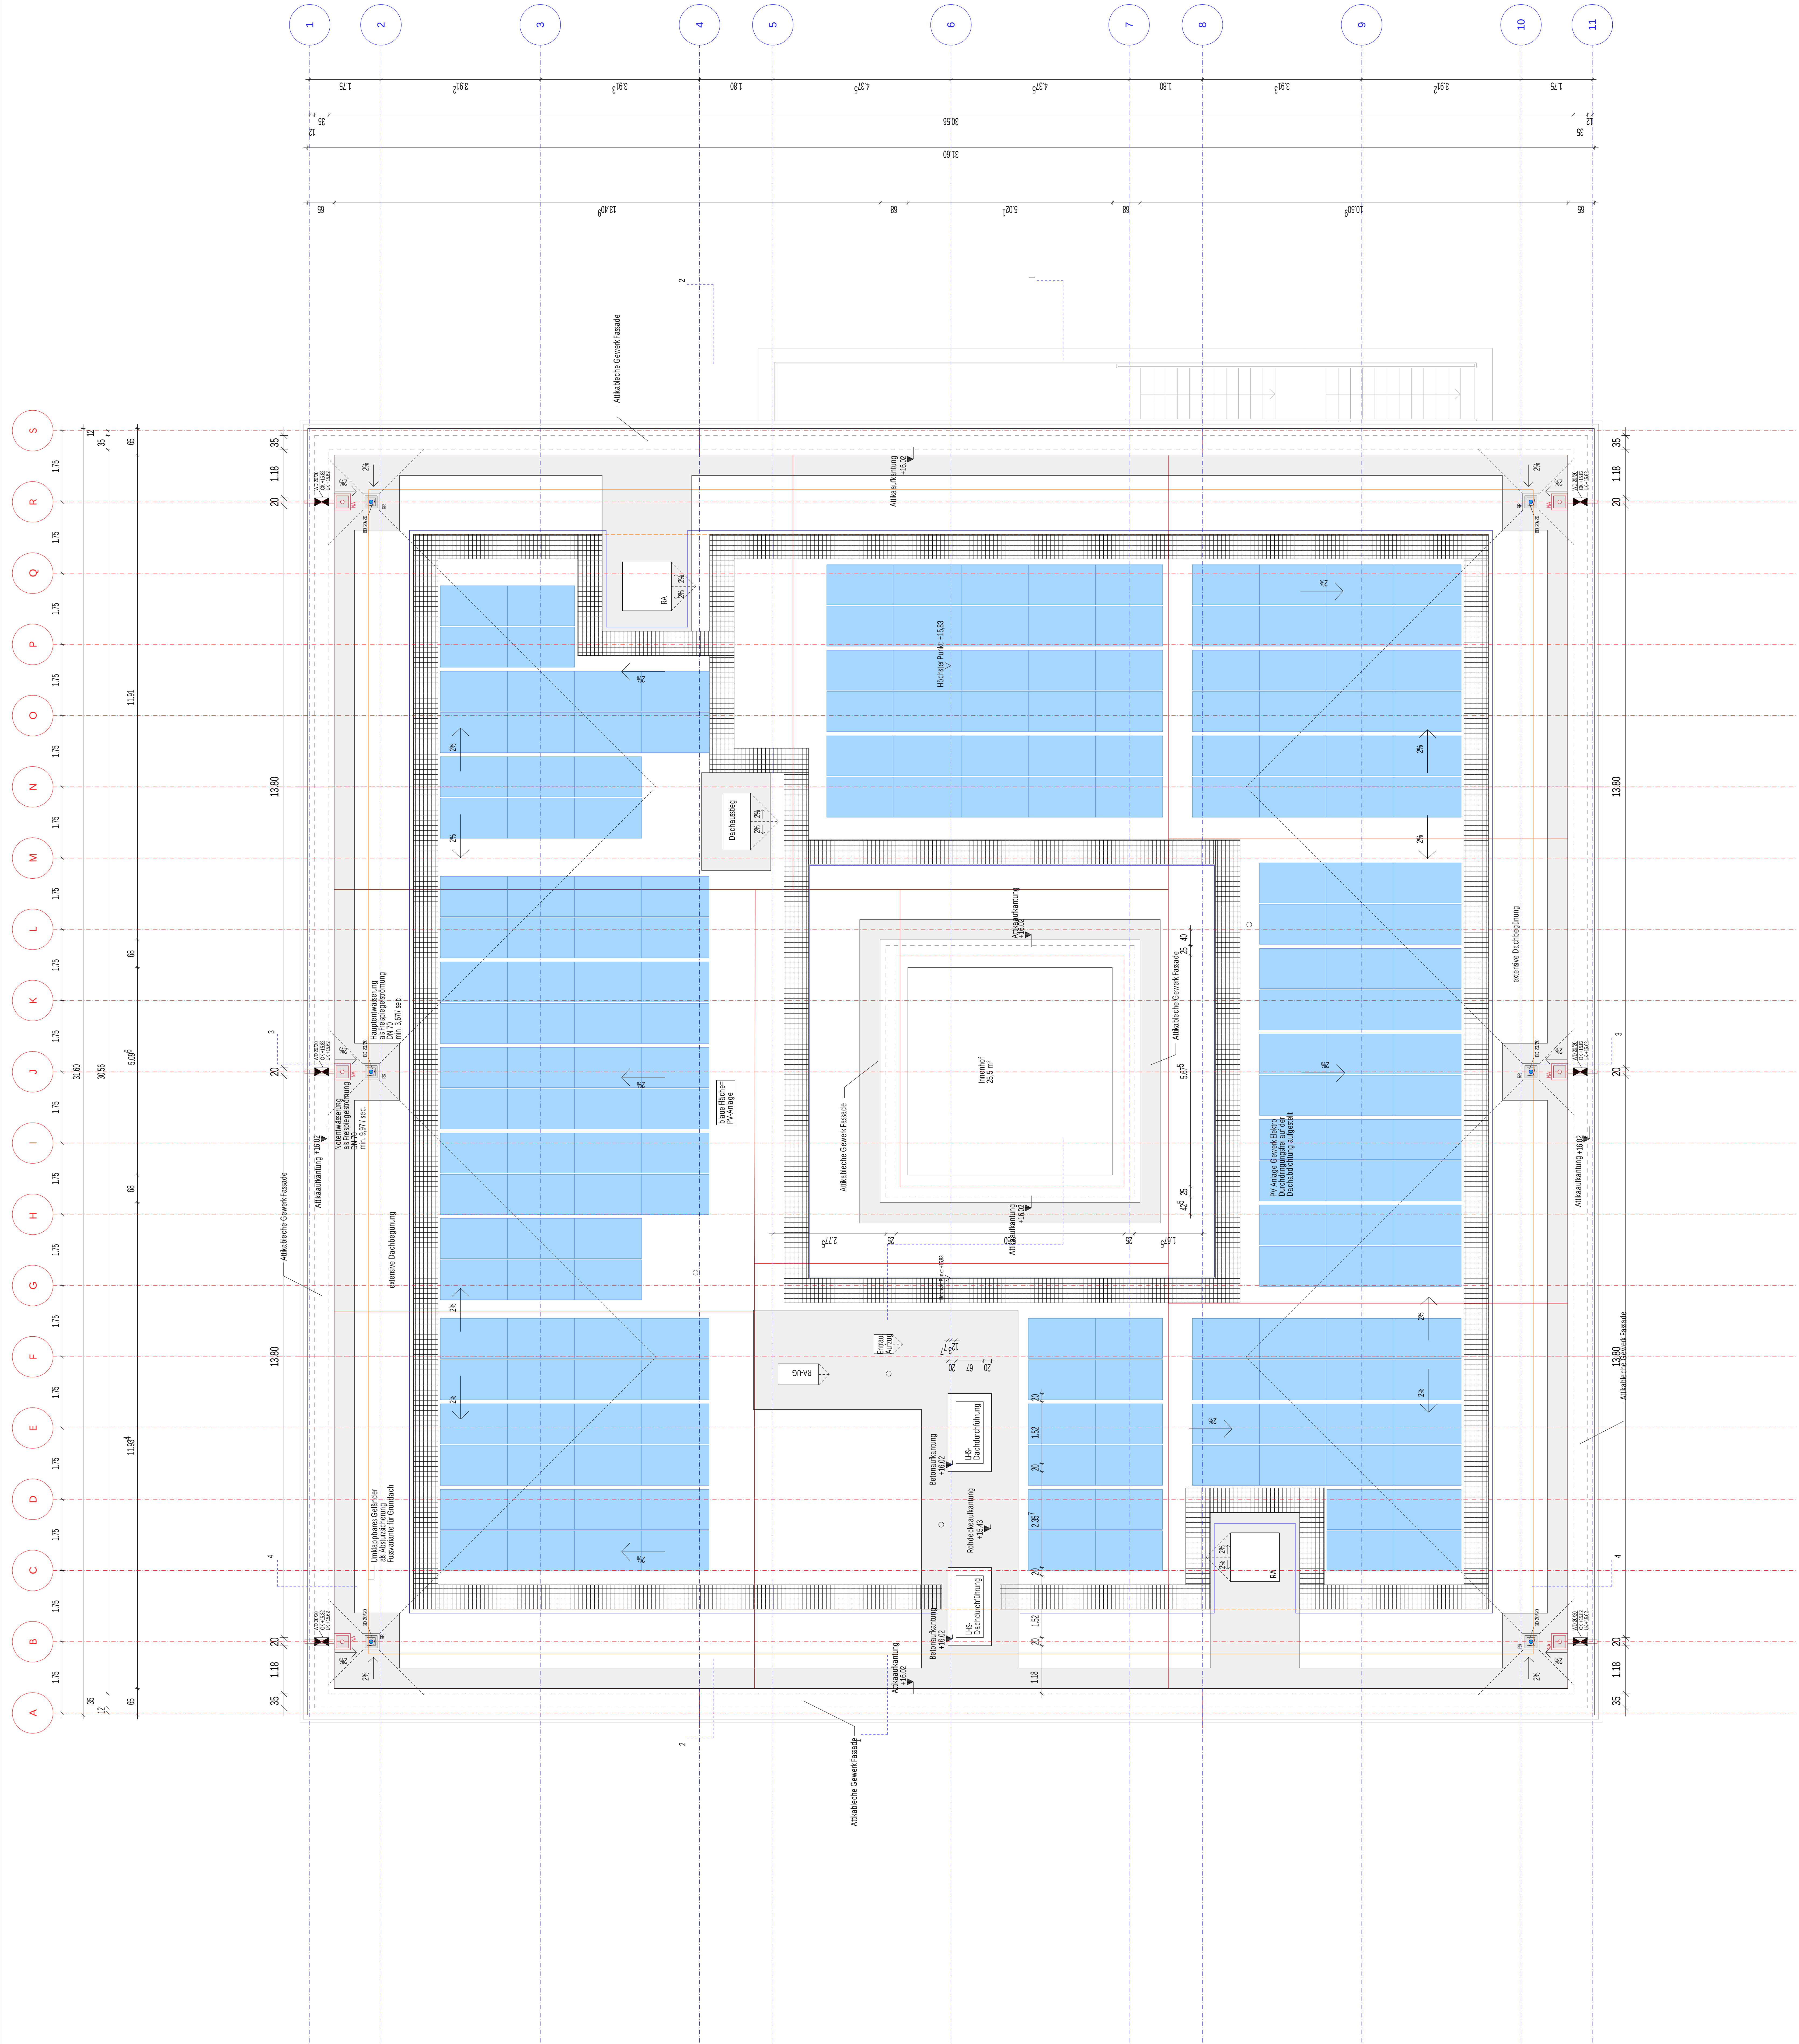

PROZ.	DATUM	ÄNDERUNG	GEZ. GSPR.
E			
D			
C			
B			
A			

KENNZEICHEN DER ÄNDERUNG ZUM LETZTEN INDEX	
	ÄNDERUNG DER POSITION
	ÄNDERUNG DER MENGE
	ÄNDERUNG DES MATERIALS
	ÄNDERUNG DER BESCHREIBUNG
	ÄNDERUNG DER ZEICHNUNG
	ÄNDERUNG DER DETAILANSICHT
	ÄNDERUNG DER QUERSCHNITTANSICHT
	ÄNDERUNG DER HOHENANZEIGE
	ÄNDERUNG DER DIMENSIONEN
	ÄNDERUNG DER ANMERKUNGEN
	ÄNDERUNG DES TITELS
	ÄNDERUNG DES MAßSTABES

HINWEIS:

[illegible][illegible]

AUSFÜHRUNGSPLANUNG
NGC - GRUNDRISS DACH