INDEX	DATUM	ÄNDERUNG	GEZ	GEPR
A				
B				
C				
D				
E				

KENNZEICHNUNG DER ÄNDERUNG ZUM LETZTEN INDEX

PLANZEICHEN

- STAHLBETON, ORTBETON
- BETON, FERTIGTEILE
- BETON UNBEWEHRT, ESTRICH
- MAUERWERK
- MAUERWERK
- TROCKENBAU
- TROCKENBAU
- BESTAND
- GRUNDLEITUNG

- ABBRUCH
- DA DECKENAUSSPARUNG
- DD DECKENDURCHBRUCH
- FBA FUSSBODENAUSSPARUNG
- FBD FUSSBODENDURCHBRUCH
- WD WANDDURCHBRUCH
- WS WANDSCHLITZ
- WWS WAAGER. WANDSCHLITZ
- KB KERNBOHRUNG;
- DKB DECKENKERNBOHRUNG

BETON- UND MAUERWERKSGÜTE NACH EINZELANGABE STATIK

H	HEIZUNG	BA	BODENABLAUF
L	LÜFTUNG/KLIMA	AD	ABGEHÄNGTE DECKE
S	SANITÄR	LV	LASTVERTEILERPLATTE
E	ELEKTRO	BV	BRANDSCHUTZVERKLEIDUNG
K	KÄLTE	OKRD	OBERKANTE ROHDECKE
OK	OBERKANTE	UKRD	UNTERKANTE ROHDECKE
UK	UNTERKANTE	UZ b/h	UNTERZUG Breite/Höhe
BRH	BRÜSTUNGSHÖHE ROH	UEZ b/h	UEBERZUG Breite/Höhe
RR	REGENROHR	VM	VORMAUERUNG
RFB	ROHFUSSBODEN	NIA	NACH INSTALLATION AUSFÜHRUNG
FFB	FERTIGFUSSBODEN	RA	ROHRACHSE

HÖHENANGABEN: ▽ OK FERTIG ▼ OK ROH △ UK FERTIG ▲ UK ROH (B) BESTANDSKOTE

HINWEIS:

DIESER PLAN IST NUR IN VERBINDUNG MIT DEN JEWEILS ZUGEHÖRIGEN POSITIONS- UND BEWEHRUNGSPLÄNEN, DEN AUSFÜHRUNGSPLÄNEN FÜR H/L/S/E SOWIE DEN ENTSPRECHENDEN BRANDSCHUTZPLÄNEN GÜLTIG.
SÄMTLICHE MASSE SIND VOR BEGINN DER ARBEITEN VON DEN AUSFÜHRENDEN FIRMEN VERANTWORTLICH ZU PRÜFEN. FESTGESTELLTE DIFFERENZEN SIND MIT DER ÖRTLICHEN BAULEITUNG ZU KLÄREN. ALLE FÜR DEN AUSBAU GRUNDLEGENDEN MASSE SIND AM BAU ZU NEHMEN. ÄNDERUNGEN NUR MIT GENEHMIGUNG DER PLANENDEN ARCHITEKTEN!
ACHTUNG!
ALLE DECKENAUSSPARUNGEN, -DURCHBRÜCHE, -FUGEN, ETC. SIND IM ARCHITEKTENPLAN ALS DECKENUNTERSICHT GEZEICHNET. MASSANGABEN: L x B x H, BEI WD B x H, BEI WS B x T.
TÜRHÖHE AB OBERKANTE FERTIGFUSSBODEN DES TIEFERLIEGENDEN RAUMES!

PLANFORMAT 150,5 / 89,0

PLANNUMMER NGF_221006_AGB_05_GR_EG_WE_001_00_F

BAUHERR

wbg Nürnberg KOMMUNAL

WBG KOMMUNAL GmbH

Beuthener Strasse 41
90471 Nürnberg
Telefon 0911 / 8004-0
Telefax 0911 / 8004-100

NACHBARN

LAGEPLAN

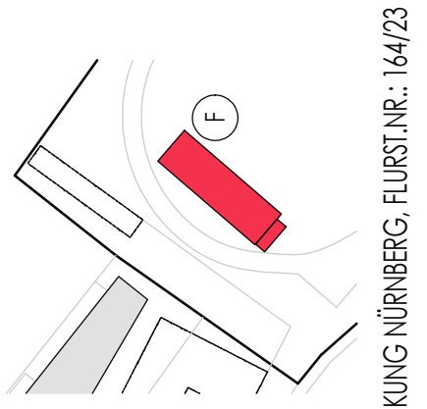

±0.00 = 313.32 m ü. NN
(System NN - DHHN 12)
HQ100 = 313.02 m ü. NN

GEMARKUNG NÜRNBERG, FLURST.NR.: 164/23 Gemarkung Gleißhammer

PROJEKT
GENERALSANIERUNG MIT UMBAU UND ERWEITERUNG
NEUES GYMNASIUM NÜRNBERG, WEDDINGENSTRASSE 21

PROJEKTNUMMER	FLURNUMMER
	164/23

PLANBEZEICHNUNG
NGF - AUSFÜHRUNGSPLANUNG INTERIM
GRUNDRISS EG

PLANNUMMER
NGF_221006_AGB_05_GR_EG_WE_001_00_F

MASSSTAB
1 / 50

ÄNDERUNGEN/ERGÄNZUNGEN

GEÄ.
DATUM/UNTERSCHRIFT

PLANER

GEZ.
DATUM/UNTERSCHRIFT
06.10.2022
Bo/Sa

AUSFÜHRUNGSPLANUNG
NGF - GRUNDRISS EG

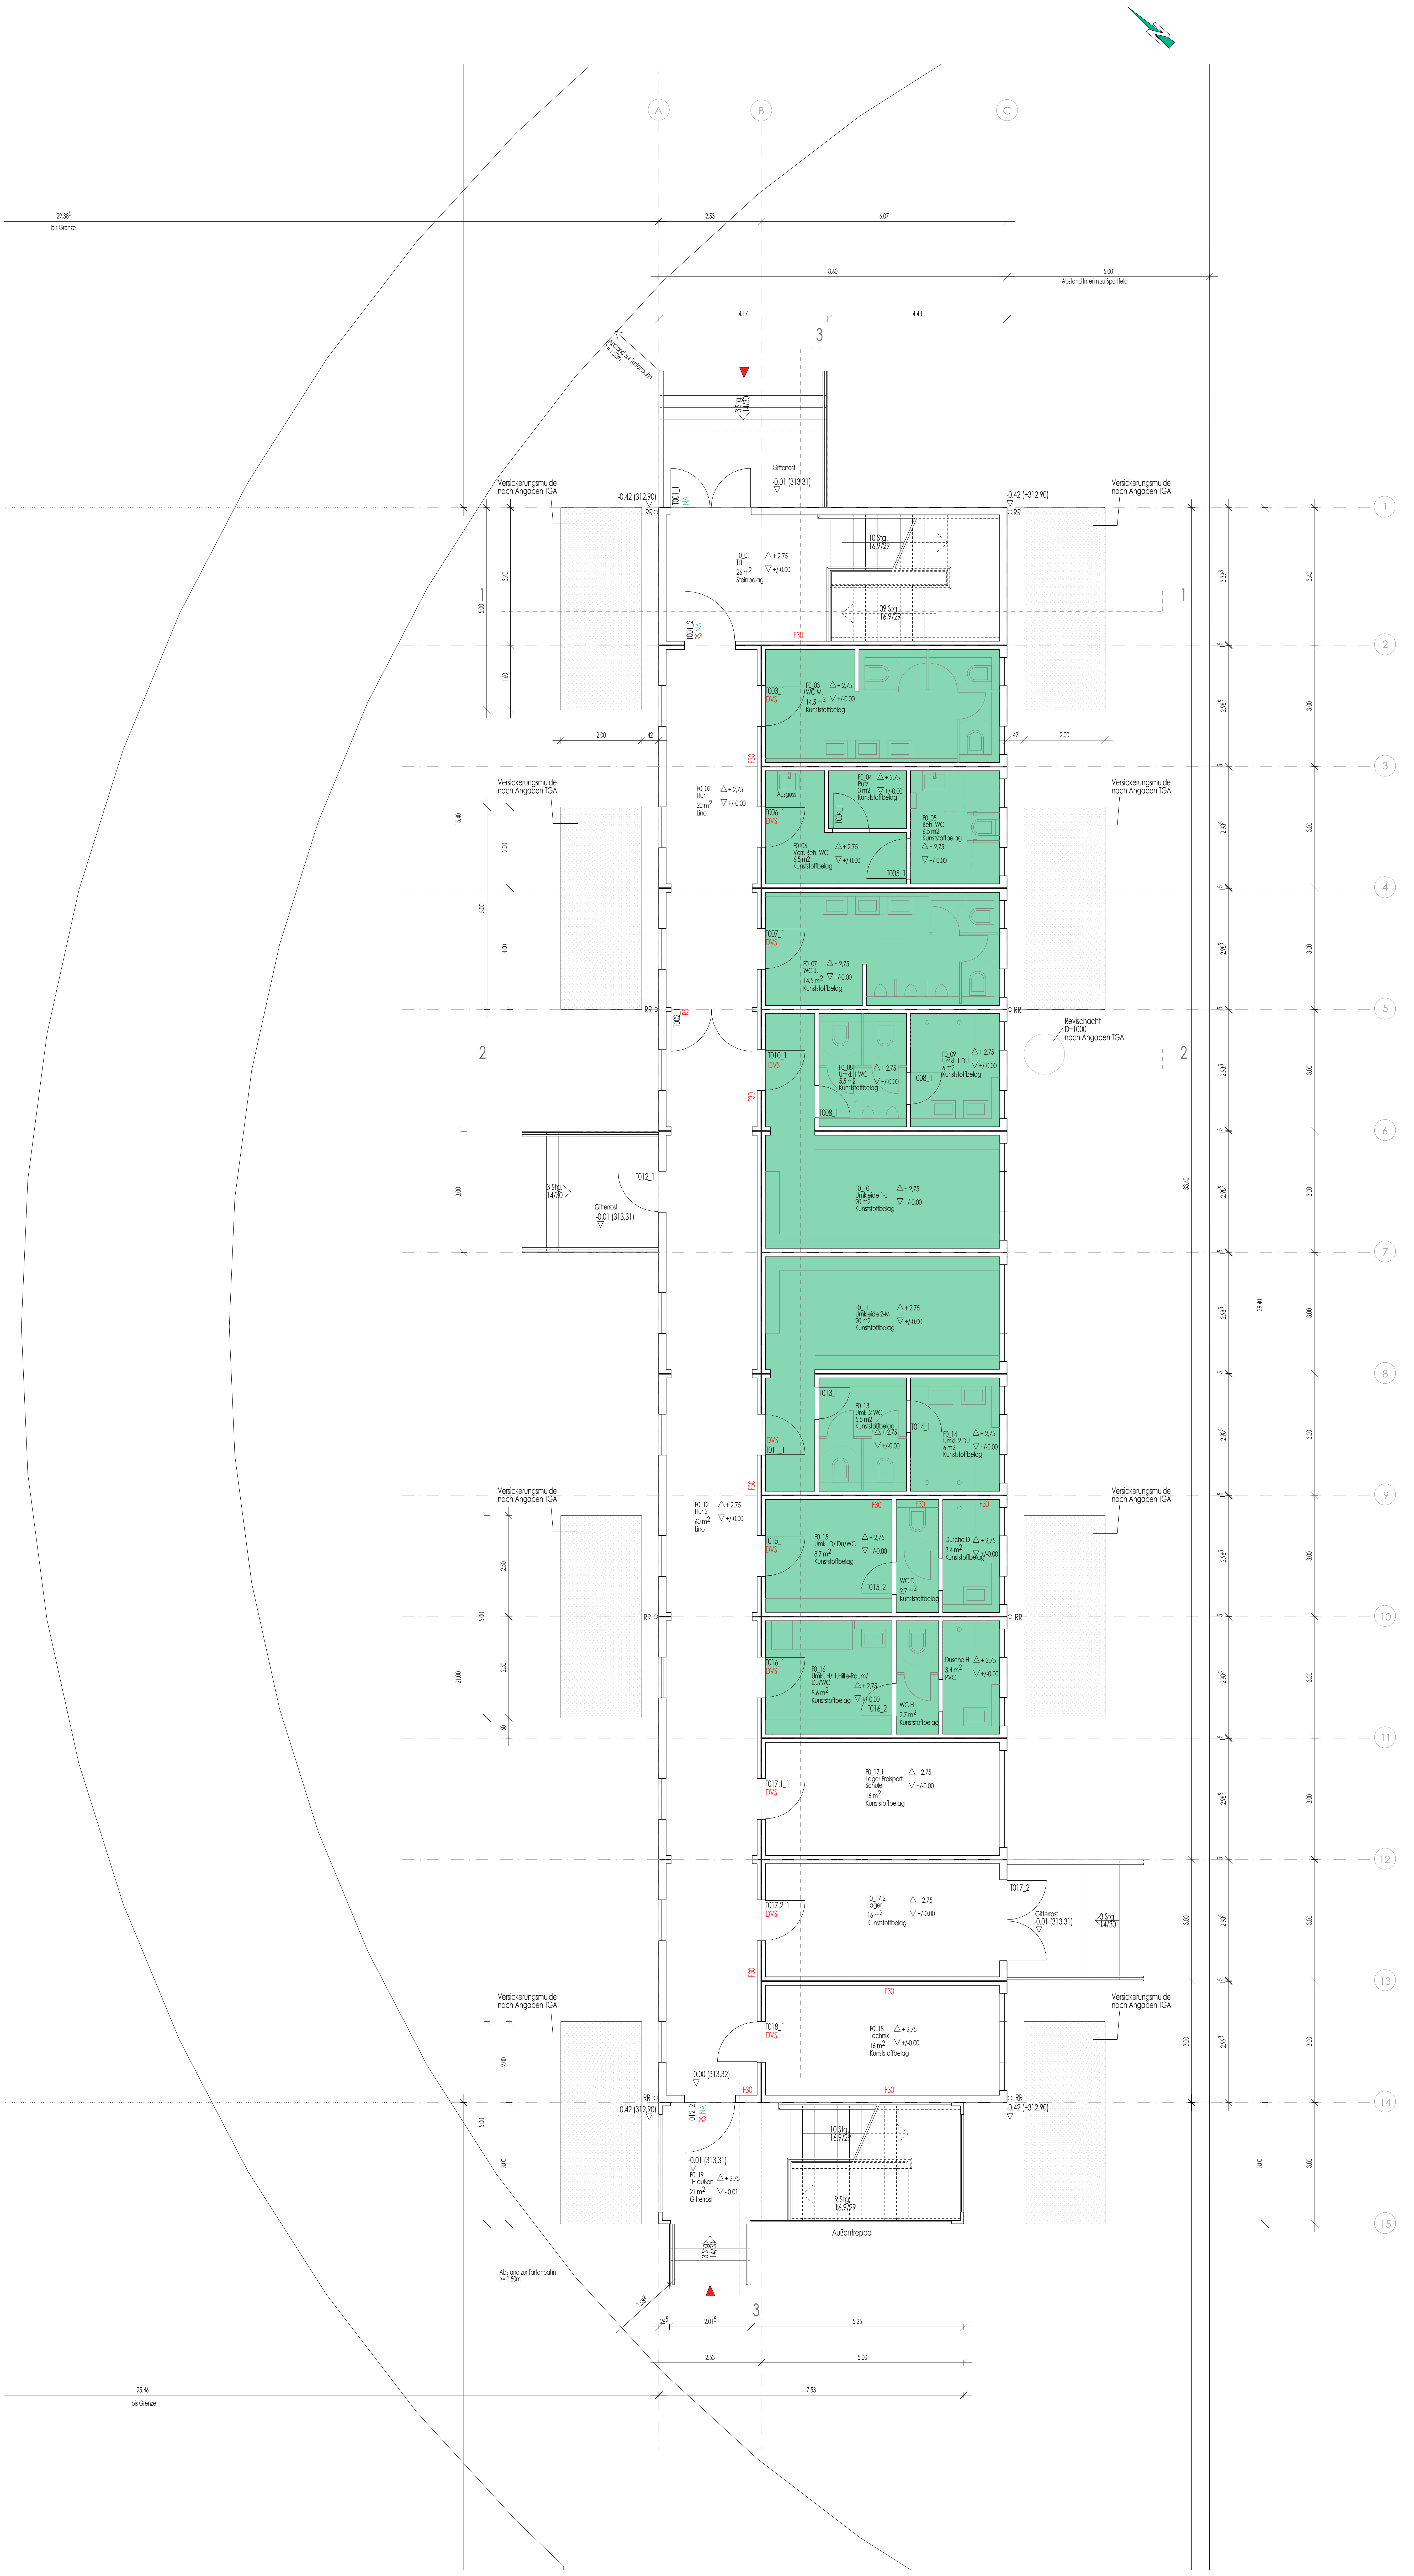
A
B
C
29.38⁵ bis Grenze
2.53
6.07
8.60
5.00 Abstand Interim zu Sportfeld
4.17
4.43
3
Abstand zur Tartanbahn >= 1,50m
3 Stg. 14/30
Gitterrost -0.01 (313,31)
-0.42 (312,90)
-0.42 (+312,90)
Versickerungsmulde nach Angaben TGA
RR
T001_1 NA
T001_2 RS NA
F0_01 TH 26 m² Steinbelag △+2,75 ▽+/-0.00
10 Stg. 16,9/29
09 Stg. 16,9/29
F30
1
2
T003_1 DVS
F0_03 WC M. 14,5 m² Kunststoffbelag △+2,75 ▽+/-0.00
F0_02 Flur 1 20 m² Lino △+2,75 ▽+/-0.00
Ausguss
T006_1 DVS
F0_04 Putz 3 m2 Kunststoffbelag △+2,75 ▽+/-0.00
T004_1
F0_05 Beh. WC 6,5 m2 Kunststoffbelag △+2,75 ▽+/-0.00
F0_06 Vorr. Beh. WC 6,5 m2 Kunststoffbelag △+2,75 ▽+/-0.00
T005_1
T007_1 DVS
F0_07 WC J. 14,5 m² Kunststoffbelag △+2,75 ▽+/-0.00
T002_1 RS
T010_1 DVS
F0_08 Umkl. 1 WC 5,5 m2 Kunststoffbelag △+2,75 ▽+/-0.00
T008_1
F0_09 Umkl. 1 DU 6 m2 Kunststoffbelag △+2,75 ▽+/-0.00
Revischacht D=1000 nach Angaben TGA
T012_1
F0_10 Umkleide 1-J 20 m2 Kunststoffbelag △+2,75 ▽+/-0.00
F0_11 Umkleide 2-M 20 m2 Kunststoffbelag △+2,75 ▽+/-0.00
T013_1
F0_13 Umkl.2 WC 5,5 m2 Kunststoffbelag △+2,75 ▽+/-0.00
T014_1
F0_14 Umkl. 2 DU 6 m2 Kunststoffbelag △+2,75 ▽+/-0.00
DVS T011_1
F0_12 Flur 2 60 m² Lino △+2,75 ▽+/-0.00
T015_1 DVS
F0_15 Umkl. D/ Du/WC 8,7 m² Kunststoffbelag △+2,75 ▽+/-0.00
T015_2
WC D 2,7 m² Kunststoffbelag
Dusche D 3,4 m² Kunststoffbelag △+2,75 ▽+/-0.00
T016_1 DVS
F0_16 Umkl. H/ 1.Hilfe-Raum/ Du/WC 8,6 m² Kunststoffbelag △+2,75 ▽+/-0.00
T016_2
WC H 2,7 m² Kunststoffbelag
Dusche H 3,4 m² PVC △+2,75 ▽+/-0.00
T017.1_1 DVS
F0_17.1 Lager Freisport Schule 16 m² Kunststoffbelag △+2,75 ▽+/-0.00
T017.2_1 DVS
F0_17.2 Lager 16 m² Kunststoffbelag △+2,75 ▽+/-0.00
T017_2
T018_1 DVS
F0_18 Technik 16 m² Kunststoffbelag △+2,75 ▽+/-0.00
0.00 (313,32)
T012_2 RS NA
-0.01 (313,31)
F0_19 TH außen 21 m² Gitterrost △+2,75 ▽-0.01
10 Stg. 16,9/29
9 Stg. 16,9/29
Außentreppe
1,58²
26⁵
2.01⁵
5.25
5.00
7.53
25.46 bis Grenze
5.00
3.40
1.60
2.00
42
15.40
3.00
2.50
50
21.00
3.39³
2.98⁵
2.99³
33.40
39.40
1
2
3
4
5
6
7
8
9
10
11
12
13
14
15