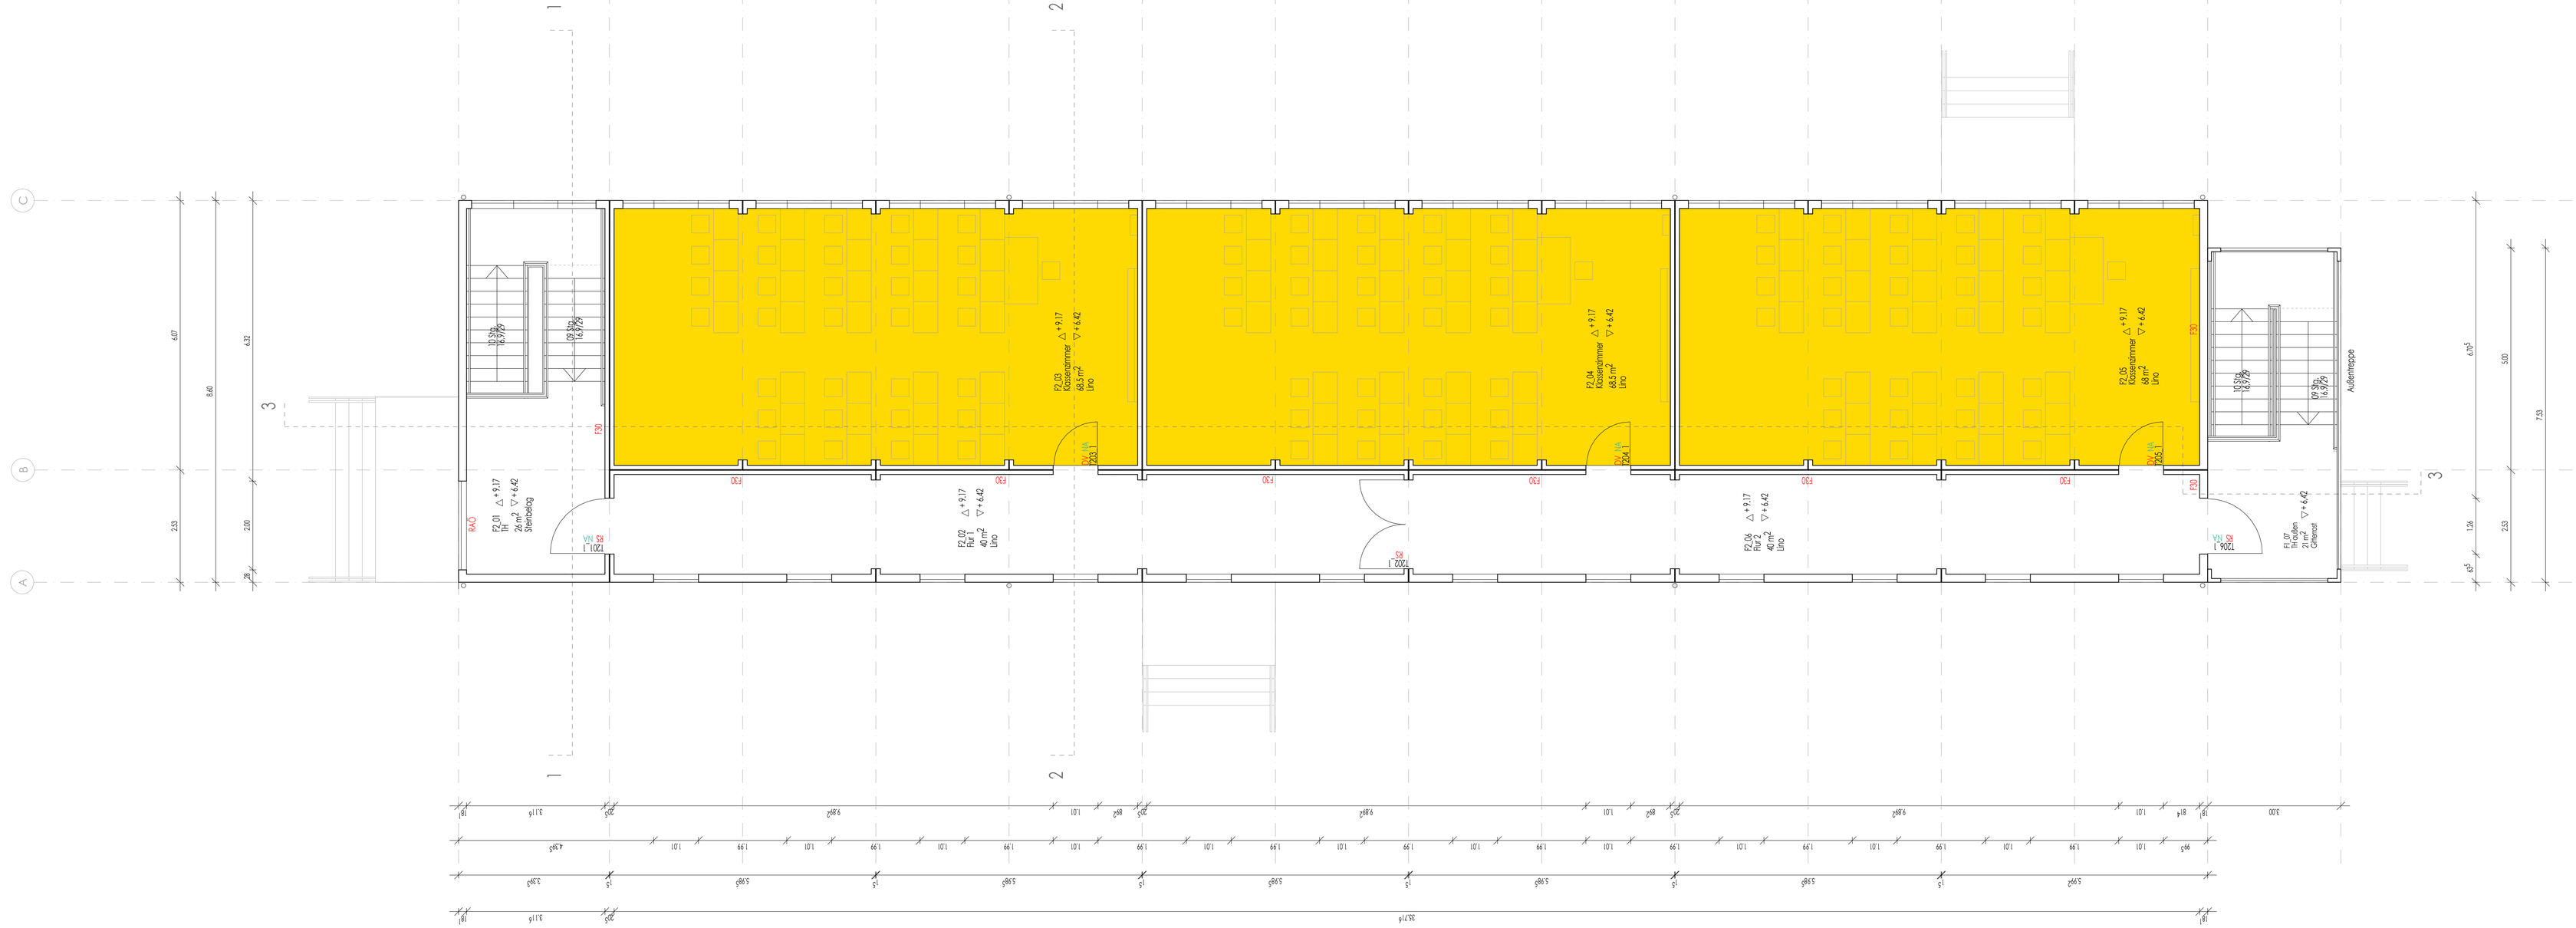
F2.04
Klassenzimmer
66,5 m²
Uno
F2.05
Klassenzimmer
66,5 m²
Uno
F2.06
Flur 2
46 m²
Uno
