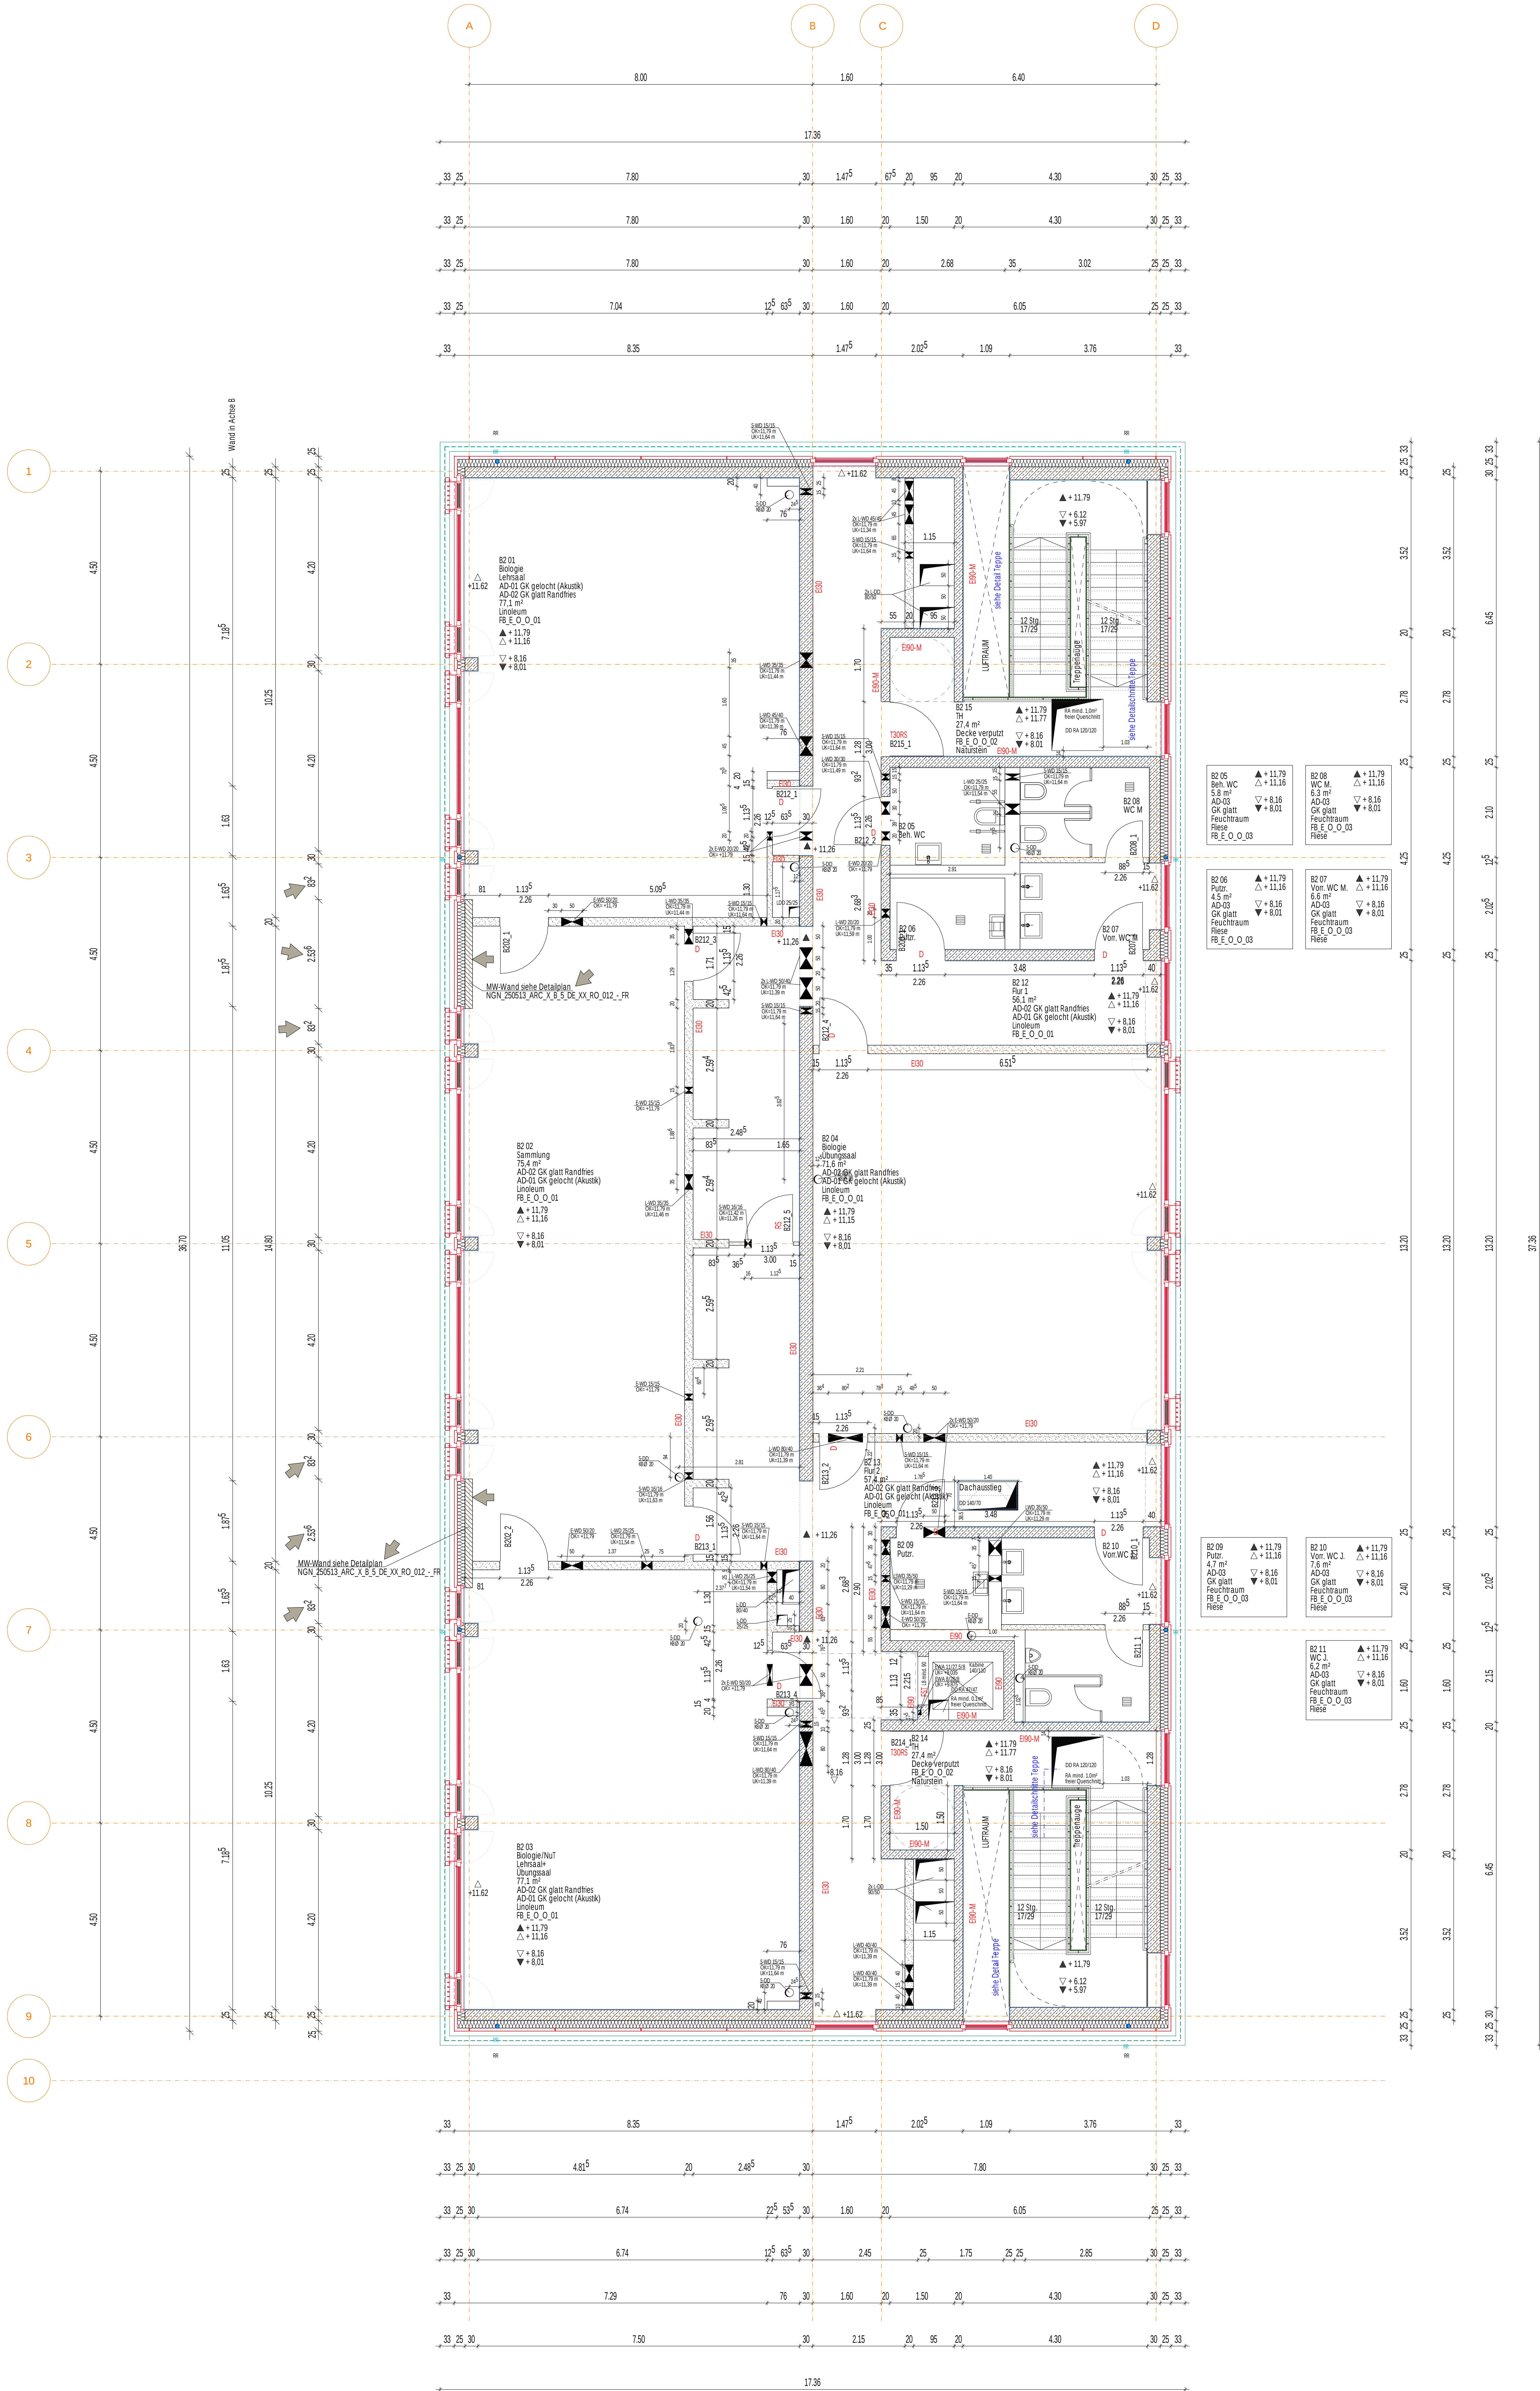


INDEX	DATUM	ÄNDERUNG	GEZ	GEPR
B	14.11.24	Anpassung H5-Durchläufe	ko	
C	20.05.25	Änderung Wand in Atrium Treppenbau auf Mauerwerk	ko	
D				
E				

↓ KENNZEICHNUNG DER ÄNDERUNG ZUM LETZTEN INDEX

[illegible][illegible][illegible]

AUSFÜHRUNGSPLANUNG
NGB - GRUNDRISS OG 2