


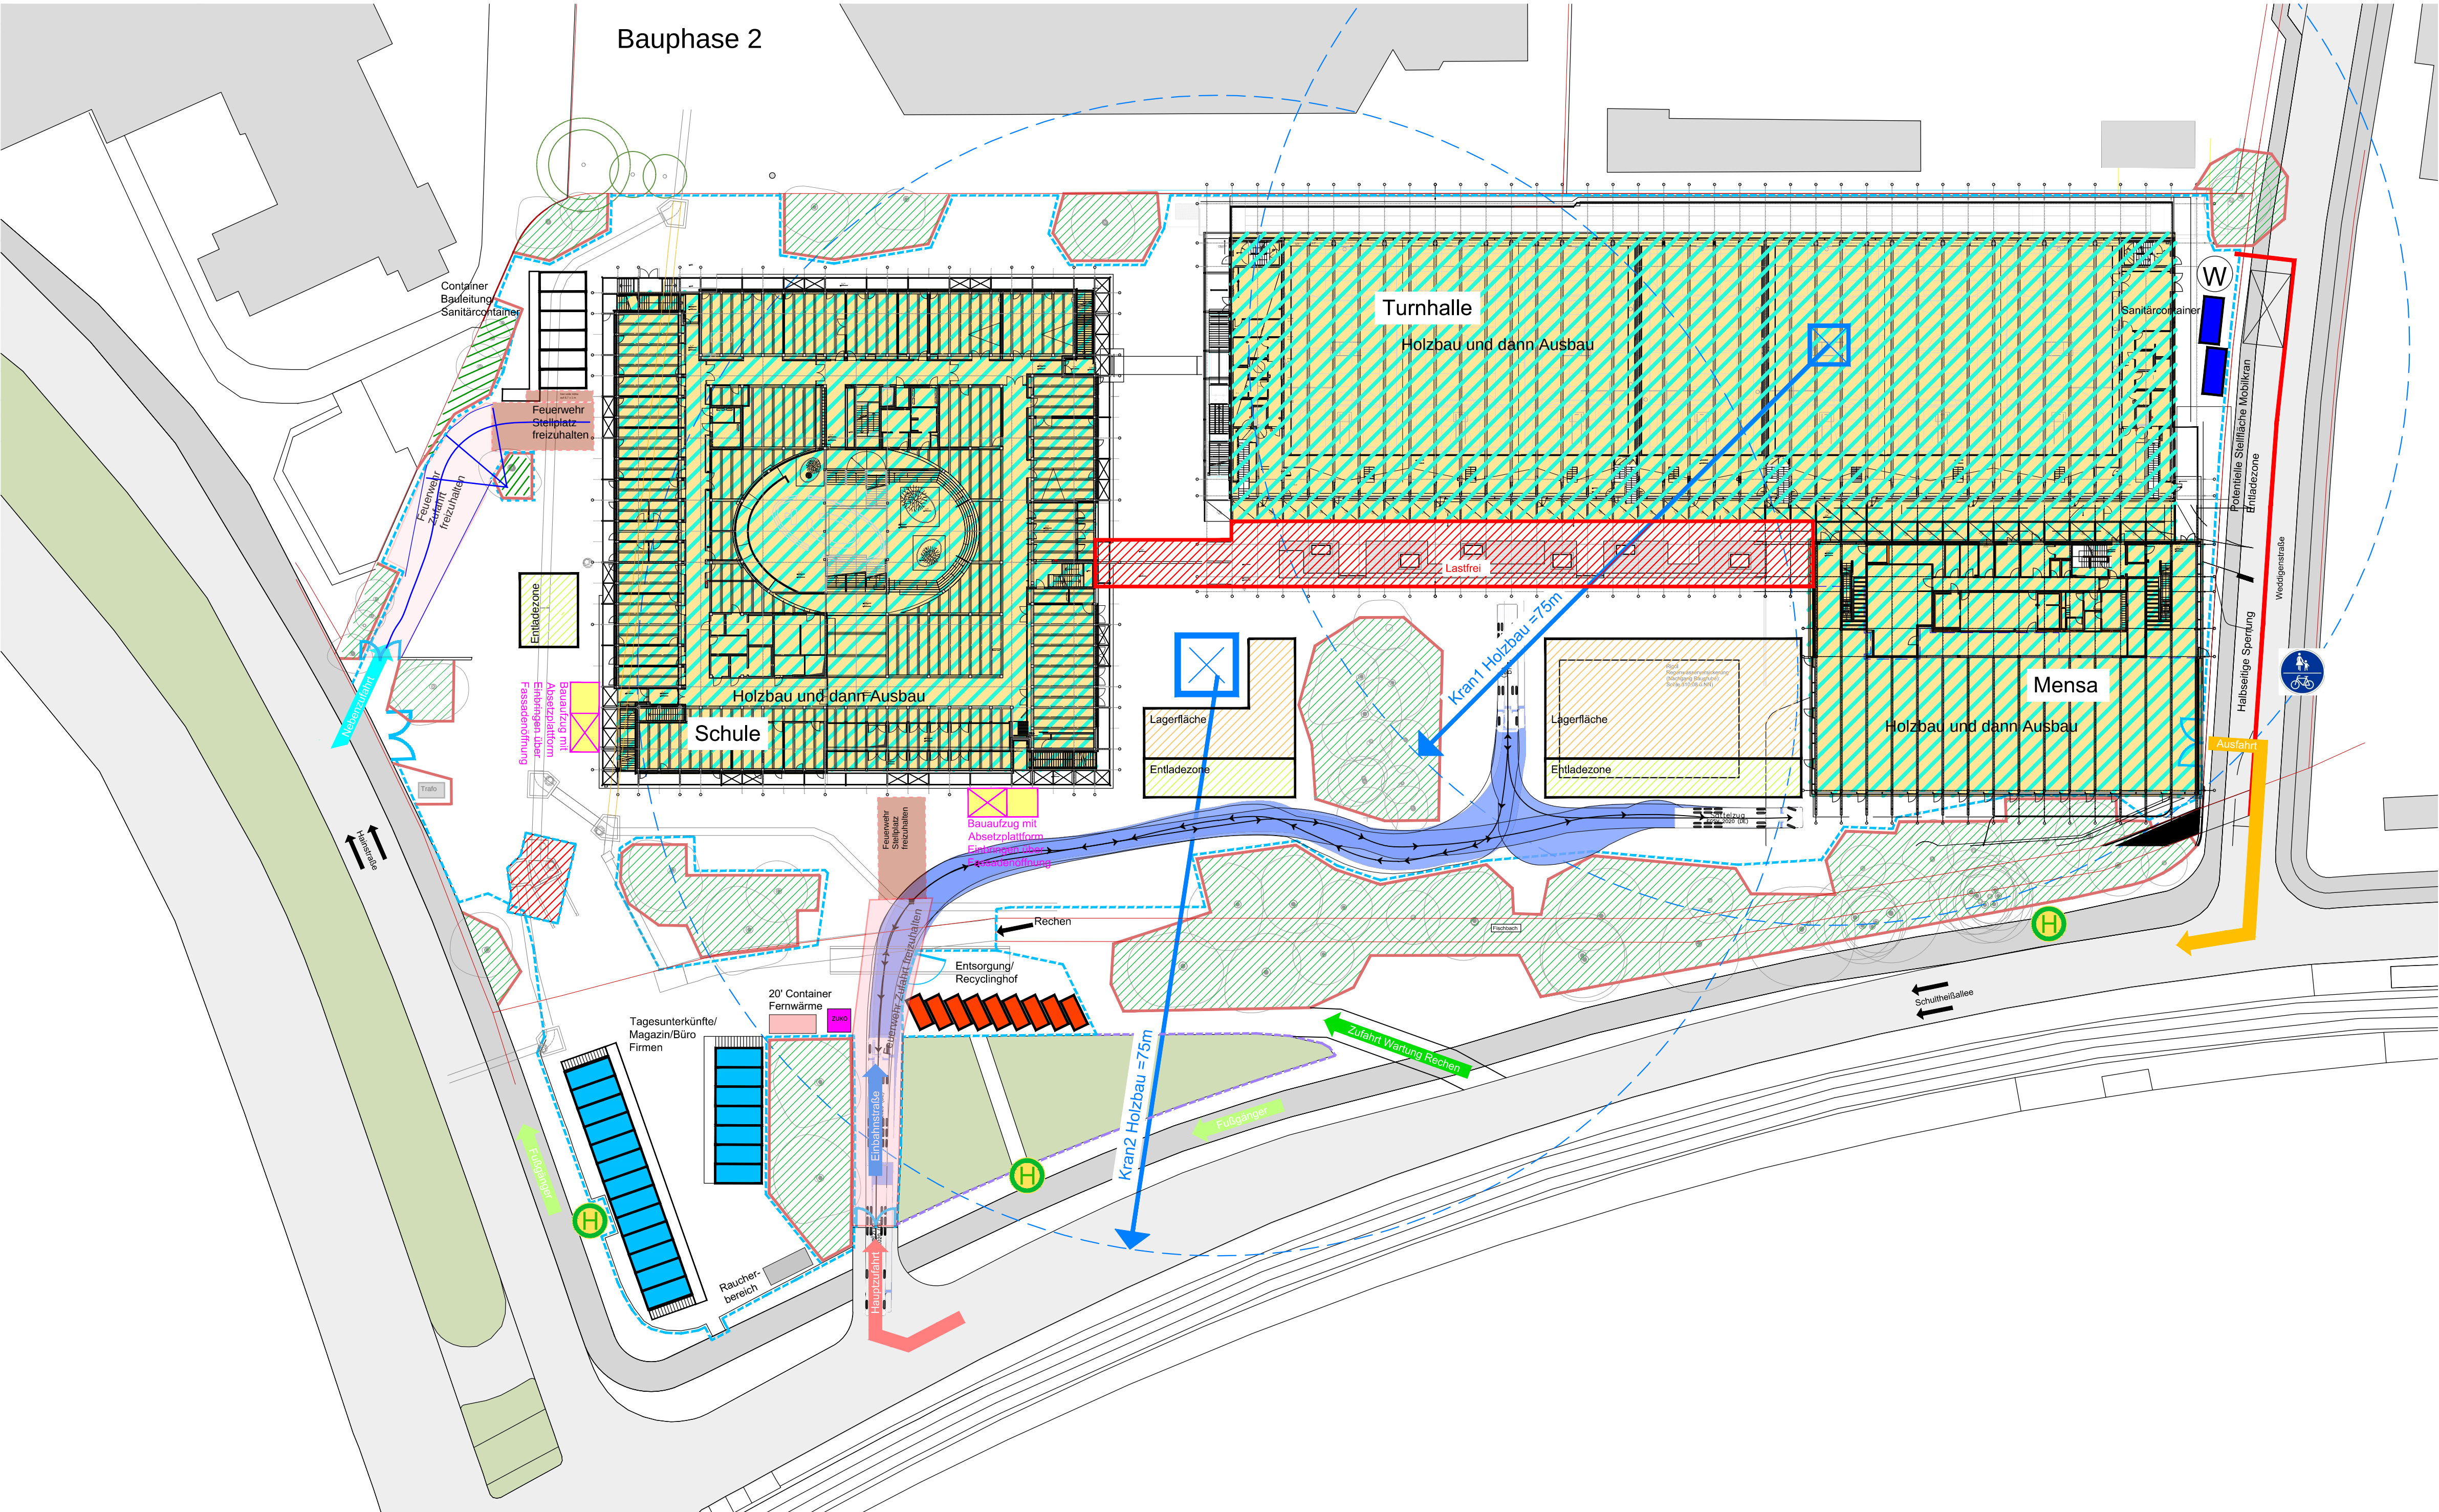

Legende:

- Bauzaun
- Bauzaun zur Disposition
- Bauwasser
- Baustrom
- Rohbau
- Holzbau
- Ausbau
- Bäume Bestand
- Lastfreier Bereich

Auftraggeber/Bauherr	Stadt Nürnberg Beuthener Straße 41 90471 Nürnberg		
Architekt			
Index	Datum	Bearbeiter	Änderungsbeschreibung
Projekt Nr.		Projekt Neubau Martin-Behaim-Gymnasium Schultheißeallee 1, 90478 Nürnberg	
Bauteil		Maßnahme	
Gebäude-Nr.		Planbezeichnung Baustellenlogistik Baustelleneinrichtung Phase 2 Holzbau- und Ausbau Schule, Turnhalle und Mensa	
Dateiname			
Plannummer		Index	
Maßstab			
Plangröße in mm 825 x 420		Gezeichnet	Plan gesehen
Plandatum 14.08.2026		Änderungsdatum	Bauherr
		Bearbeiter	