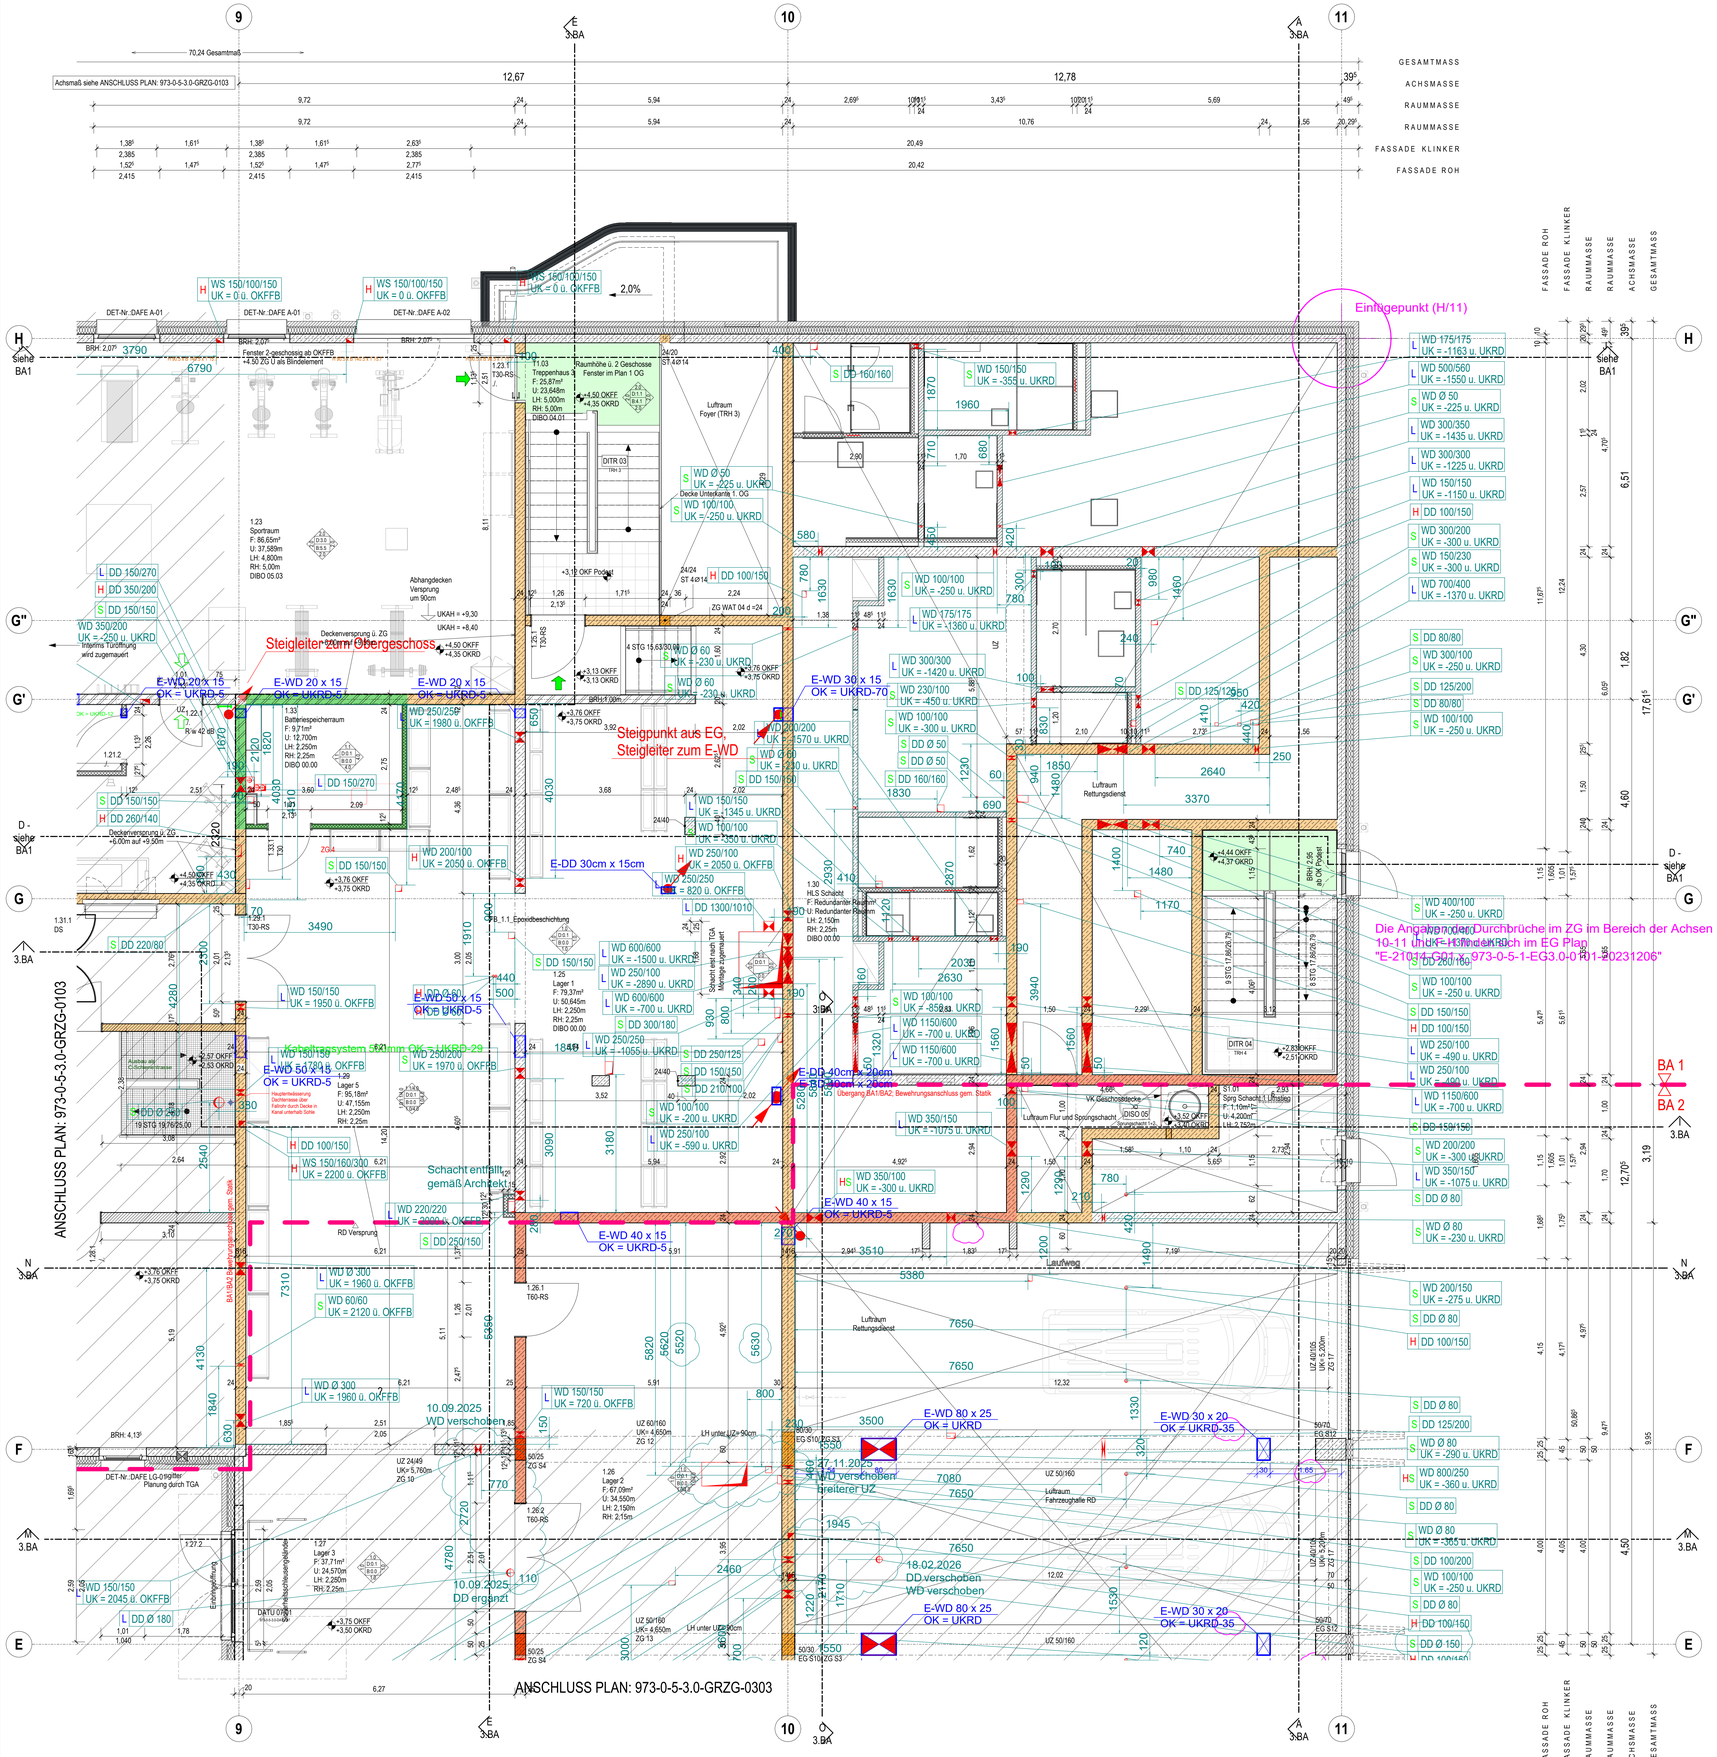
9
10
11
A 3.BA
H
G''
G'
G
F
E
D - siehe BA1
N
3.BA
Siehe BA1
GESAMTMASS
ACHSMASSE
RAUMMASSE
RAUMMASSE
FASSADE KLINKER
FASSADE ROH
Achsmaß siehe ANSCHLUSS PLAN: 973-0-5-3.0-GRZG-0103
70,24 Gesamtmaß
12,67
12,78
39⁵
9,72
5,94
2,69⁵
3,43⁵
5,69
49⁵
10,76
20,49
20,42
WS 150/100/150 UK = 0 ü. OKFFB
2,0%
DET-Nr.:DAFE A-01
DET-Nr.:DAFE A-02
BRH: 2,07⁵
Fenster 2-geschossig ab OKFFB +4,50 ZG U als Blindelement
T1.03 Treppenhaus 3 Fenster im Plan 1 OG F: 25,87m² U: 23,646m LH: 5,000m RH: 5,00m DIBO 04.01
Luftraum Foyer (TRH 3)
DITR.03 TRH 3
1.23 Sportraum F: 86,65m² U: 37,589m LH: 4,800m RH: 5,00m DIBO 05.03
Abhangdecken Versprung um 90cm
UKAH = +9,30
UKAH = +8,40
+4,50 OKFF +4,35 OKRD
Steigleiter zum Obergeschoss
1.33 Batteriespeicherraum F: 9,71m² U: 12,700m LH: 2,250m RH: 2,25m DIBO 00.00
1.31.1 DS
1.25.1 T30-RS
1.26 Lager 2 F: 67,09m² U: 34,550m LH: 2,150m RH: 2,15m
1.26.1 T60-RS
1.27 Lager 3 F: 37,71m² U: 24,570m LH: 2,250m RH: 2,25m
1.29 Lager 5 F: 85,18m² U: 47,155m LH: 2,250m RH: 2,25m
1.30 HLS Schacht F: Redundanter Raum U: Redundanter Raum LH: 2,150m RH: 2,25m DIBO 00.00
Raumhöhe ü. 2 Geschosse Fenster im Plan 1 OG
Luftraum Rettungsdienst
Luftraum Fahrzeughalle RD
Luftraum Flur und Sprungschacht
Sprg Schacht 1 Umstieg
VK Geschossdecke
Laufwand
RD Versprung
Schacht entfällt, gemäß Architekt 15
