
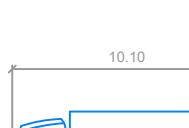
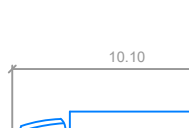





 
















Für Fremdpläne und deren Referenzierung wird keine Gewähr übernommen

Legende:

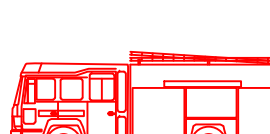- | | | | |
|---|--------------------------------|---|---|
|  | Kabelbrücke |  |  |
|  | Baustrom |  |  |
|  | Stromverteiler | | |
|  | Stromverteiler | | |
|  | Bauzaun | | |
|  | Bautor | | |
|  | Bautür | | |
|  | Hydrant | | |
|  | Abwasser | | |
|  | Beleuchtung |  | |
|  | Kameraturm | | |
|  | Schleppkurve Versorgung |  | |
|  | Schleppkurve PKW | | |
|  | Bauwasser | | |
|  | Warnbarke | | |
|  | Schleppkurve Feuerwehr Zufahrt | | |

Kran: Untendreher

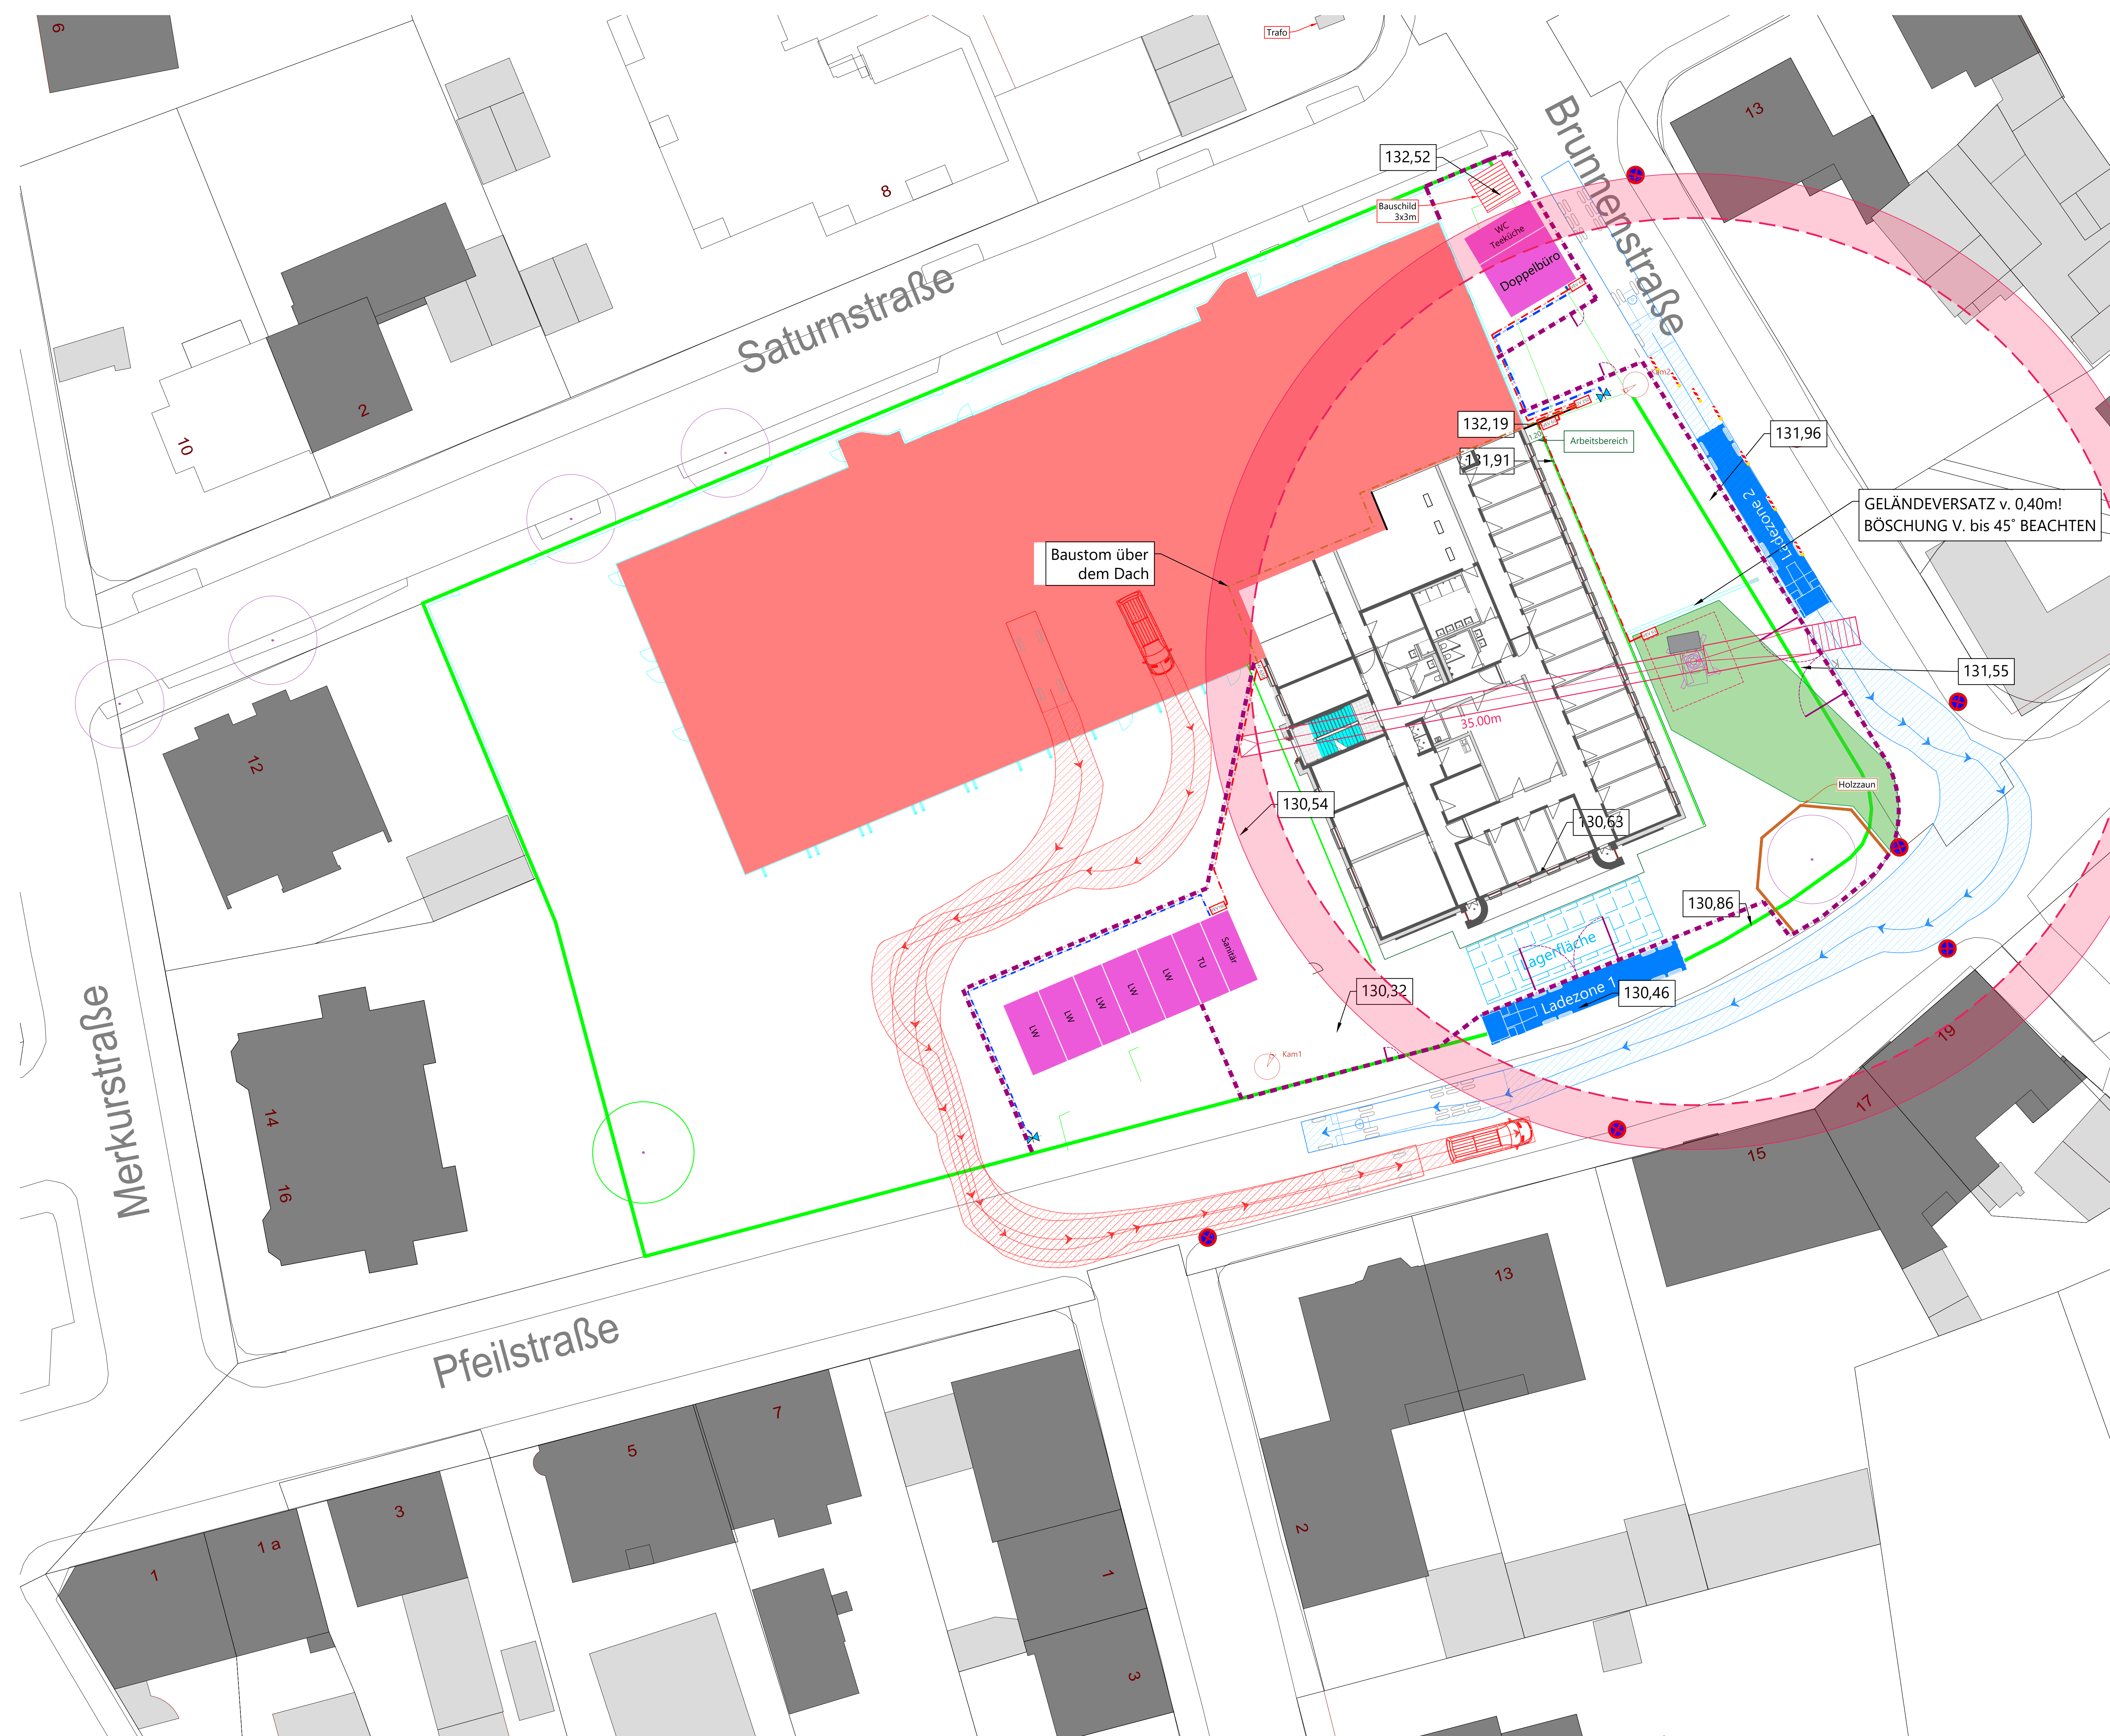

K			
J			
I			
H			
G			
F			
E			
D			
C			
B	Änderungen Baustrom, Containeranlage	05.11.2025	PP
A	Änderungen gemäß der E-Mail 20.12.2024	11.01.2025	PP
Index	Änderung	Datum	Bearb.

Bauvorhaben:
Solingen Feuer und Rettungswache

Bauherr	Objektleiter
---------	--------------

Objektplane

griep
MALLOGISTIK

griep BAULOGISTIK G
Kreuzberger Ring 13
65205 Wiesbaden
Tel: 0611 - 236043 00
Fax: 0611 - 236043 59
www.griep-baulogistik
info@griep-baulogistik

Planinhalt:
Bauleistung
Phase: Rohbau
Phase 2

gez.	PP	Pr. Nr.: 92300600	Format: 841x1189mm	Erstelldatum: 16.08.2023
geprüft:	-	Rev. -	Mßstab: 1:200	Platdatum: 10.11.2025
Plan Nr.:	bloo-soling feuer rettungswache 20251105 a0-phase2			

1592103600_singen_feuer_und_rettungswache_02_lostzettelung02_ba-planer01_danfblog-sing-feuer_rettungswache_20251105.dwg | 1d-phase2 | partels_posidopolo