



Schnitt 10-10

P-R Fassade Treppenhaus 2

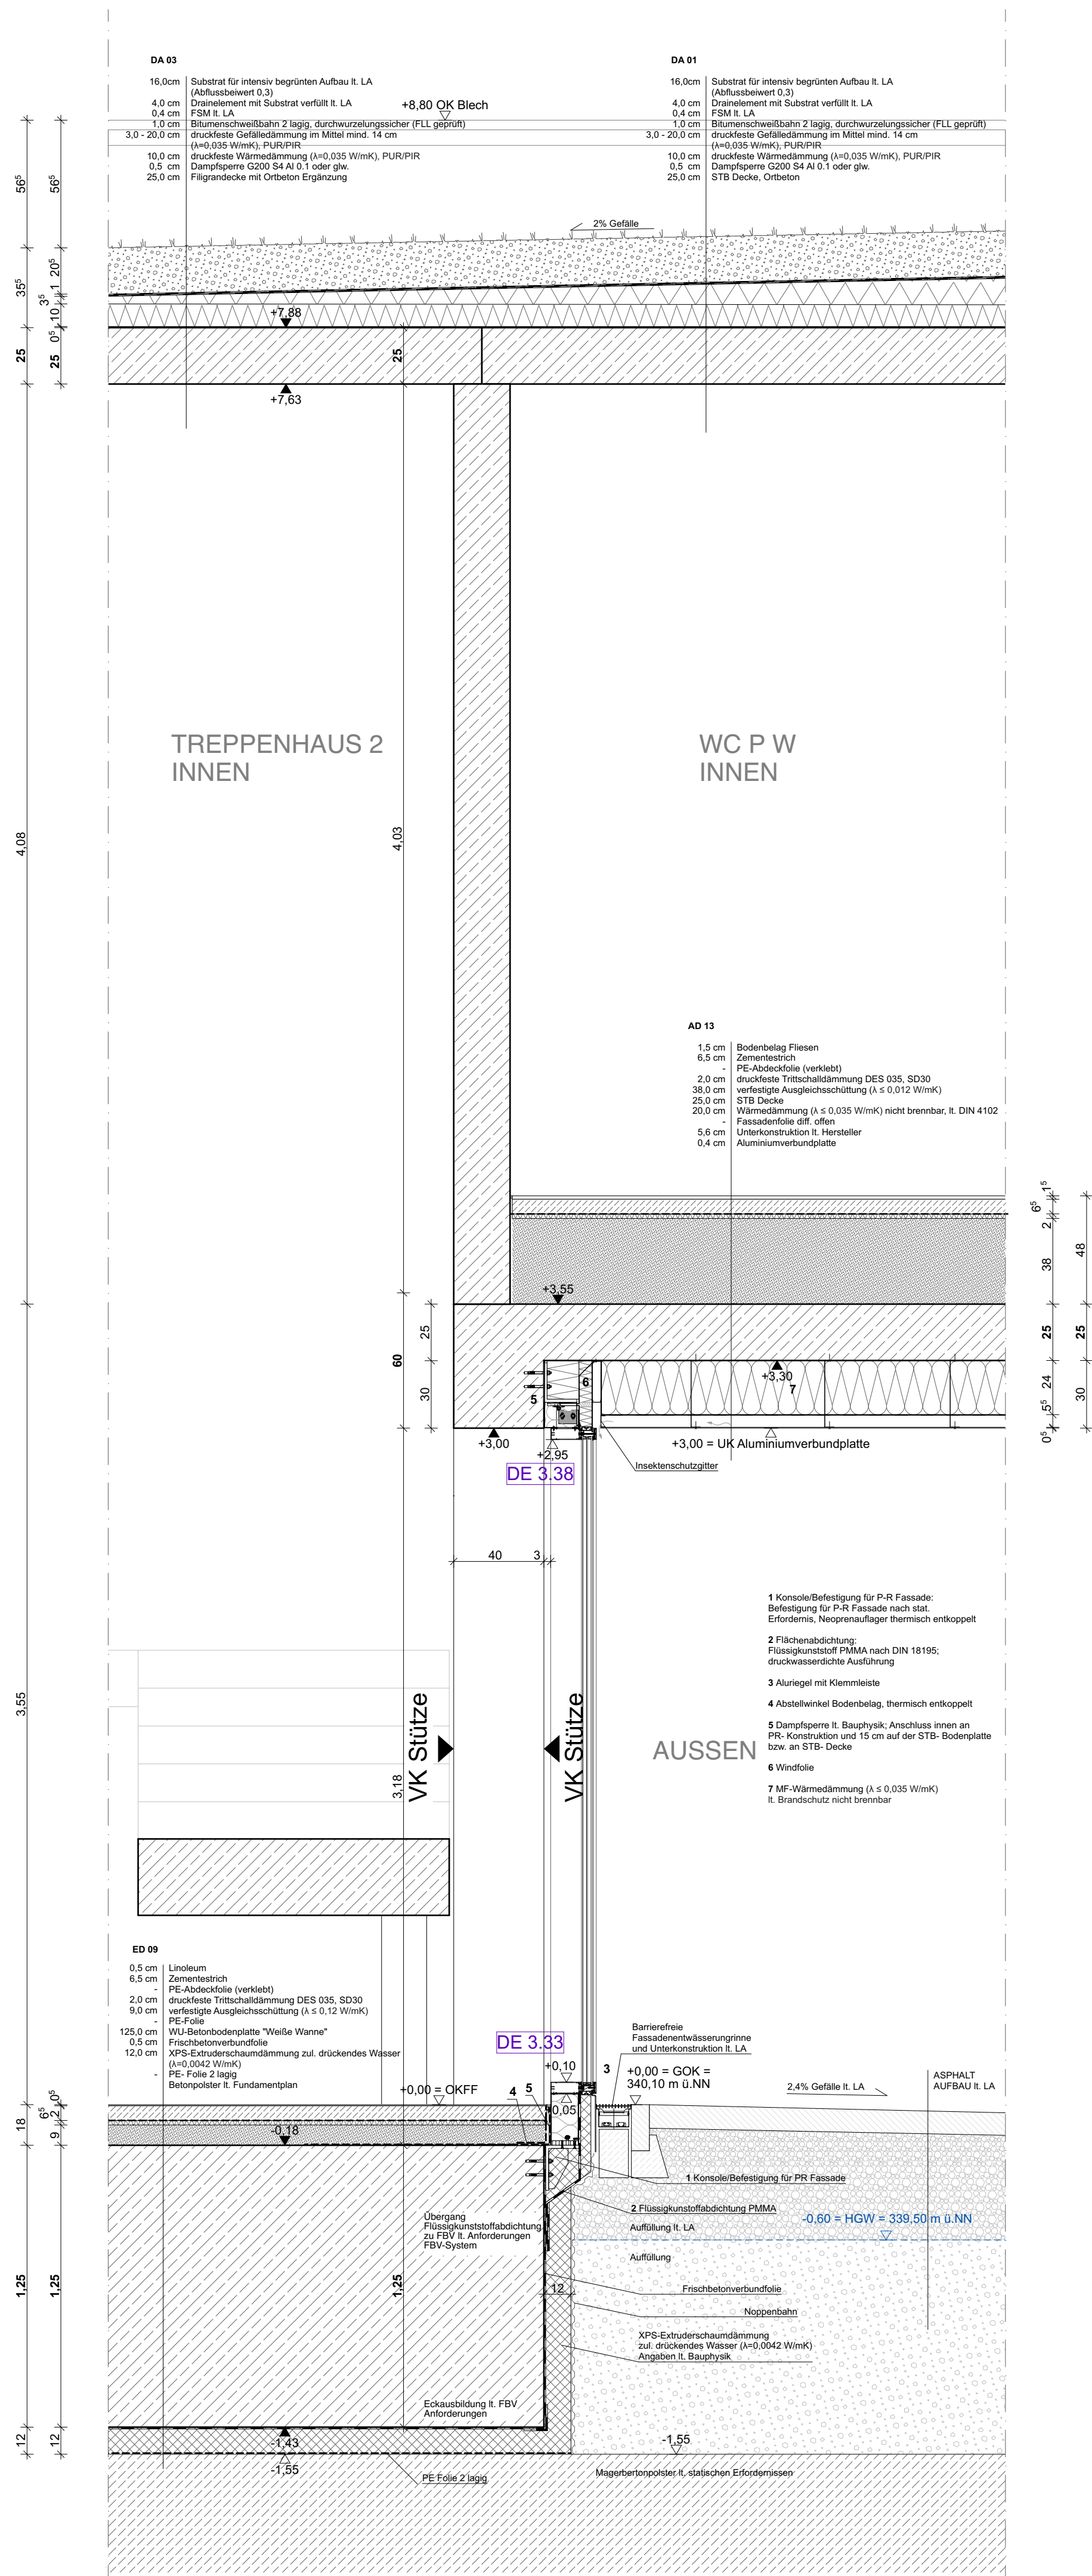


Schnitt 11-11


Tapetetür Mehrzwecksraum

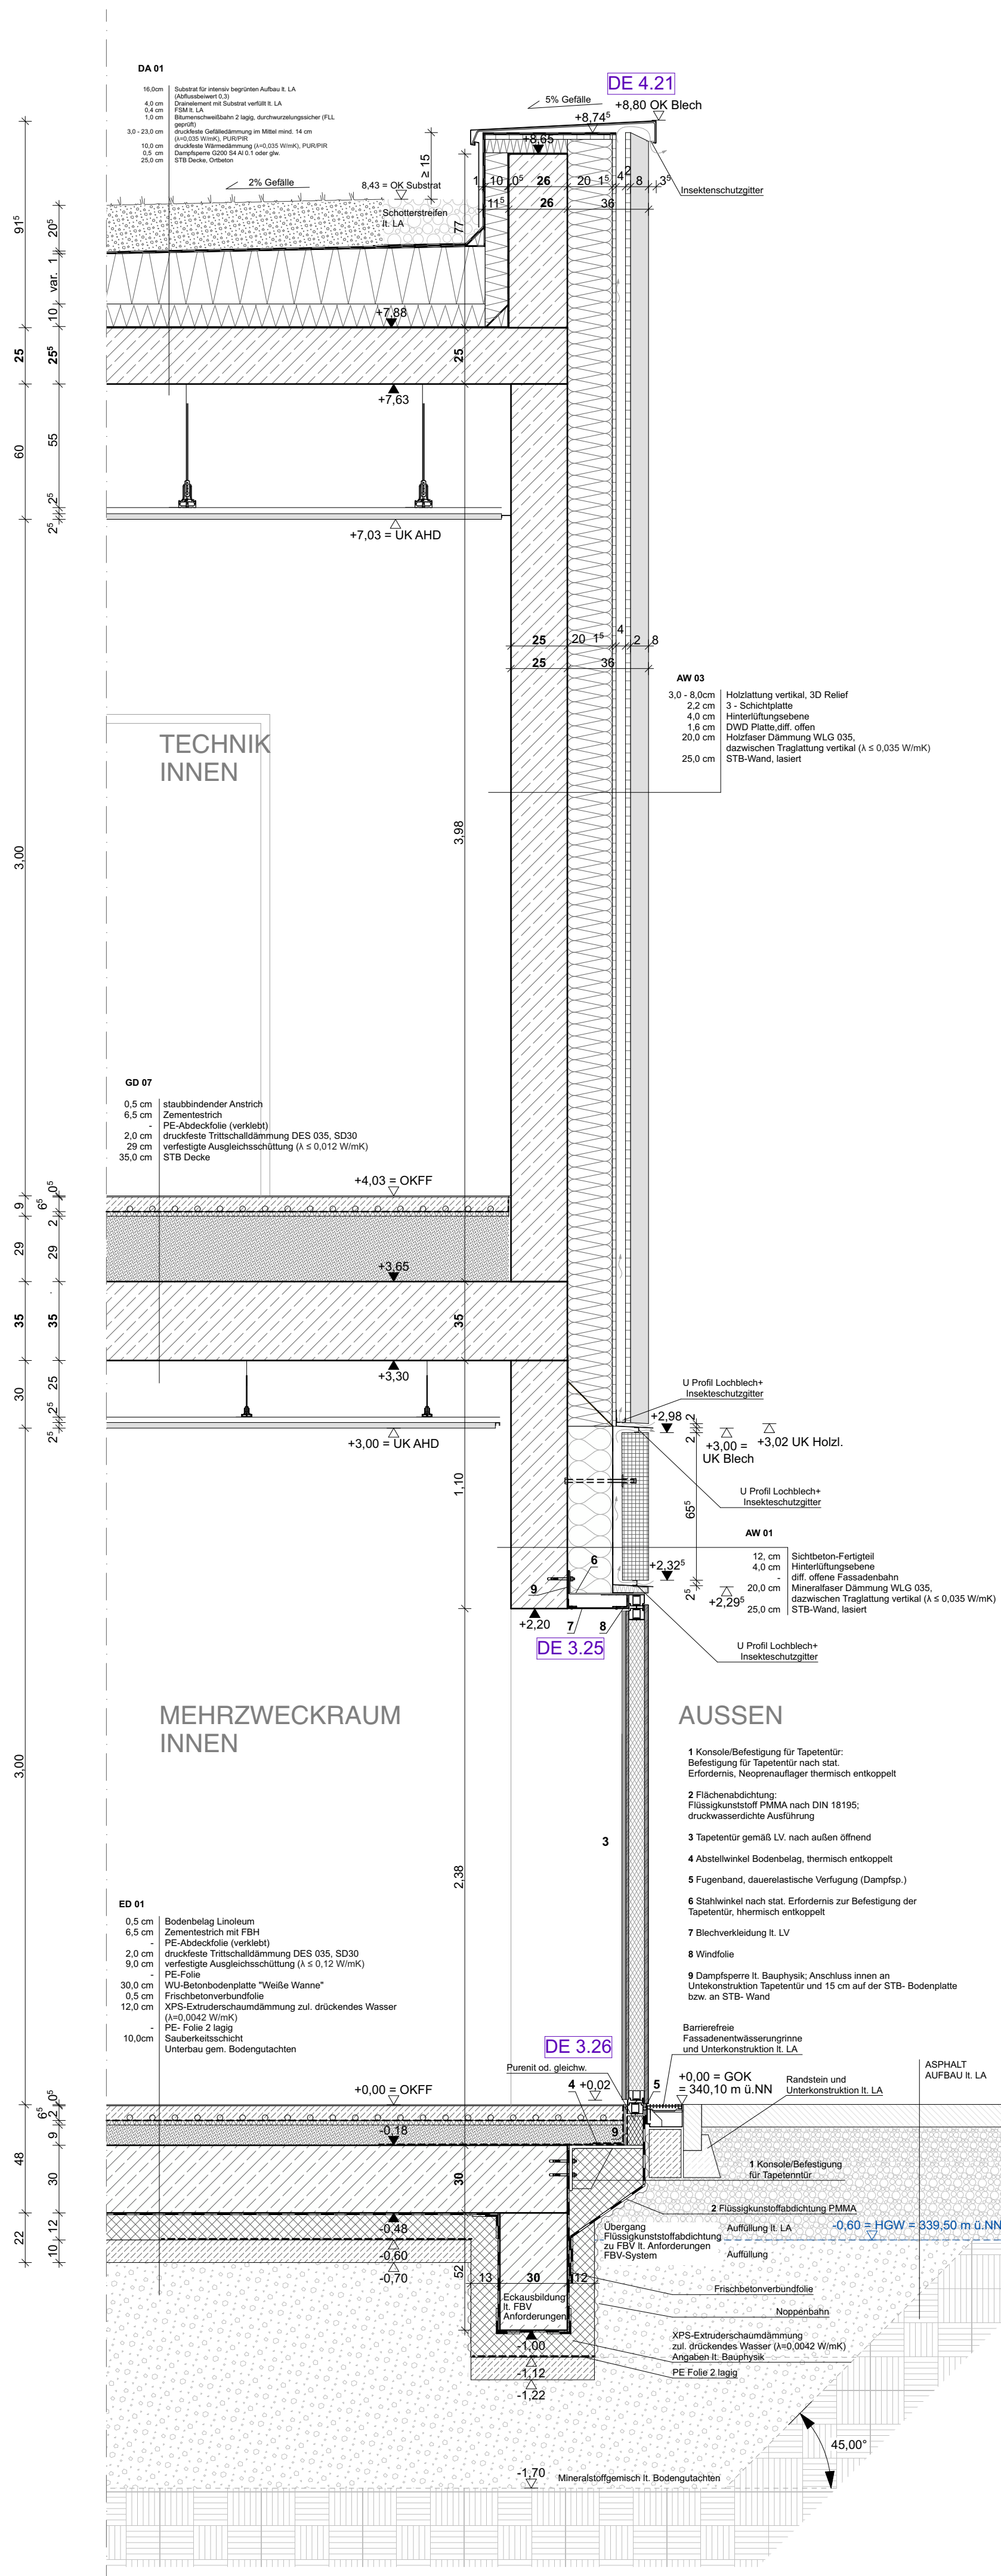

Übersicht

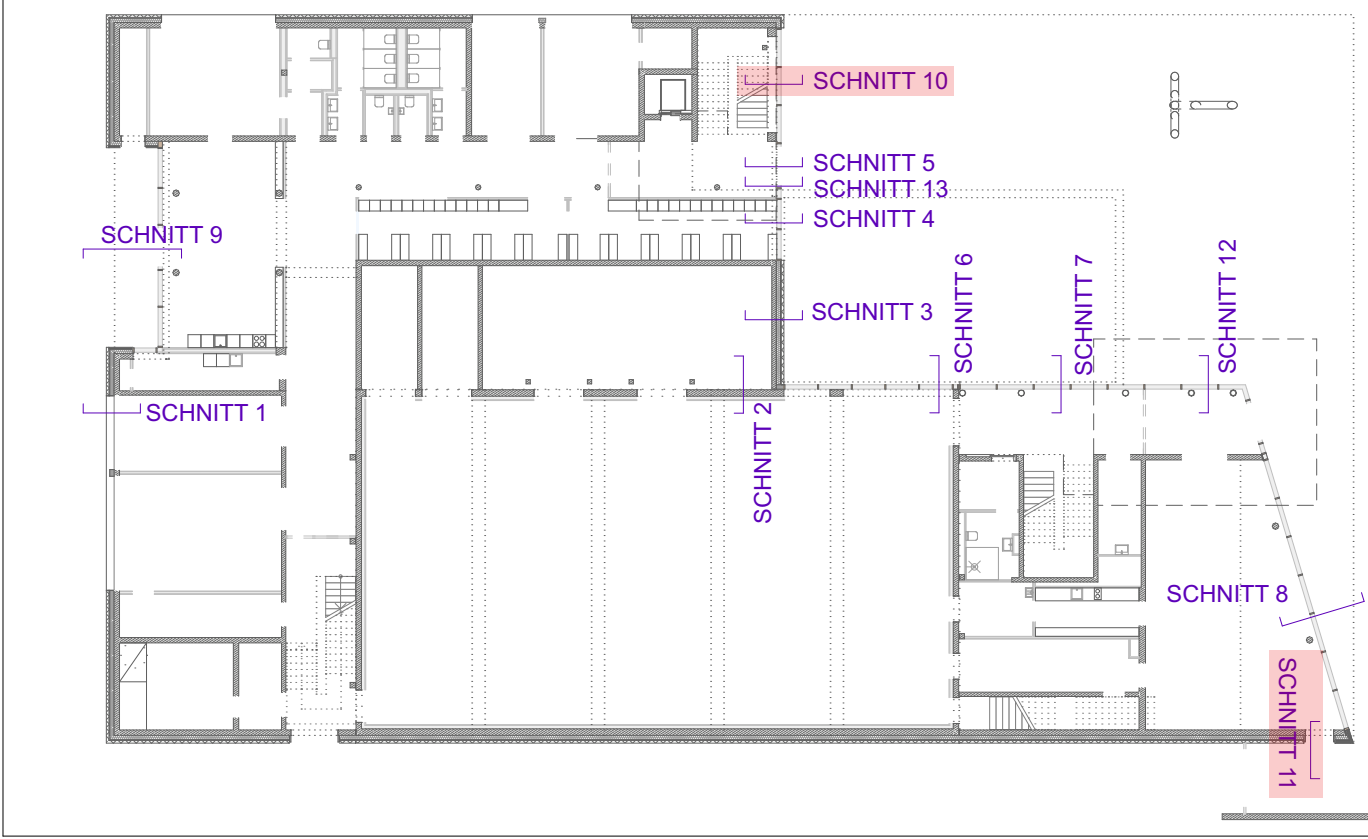

Index	Datum	Gez.	Änderung

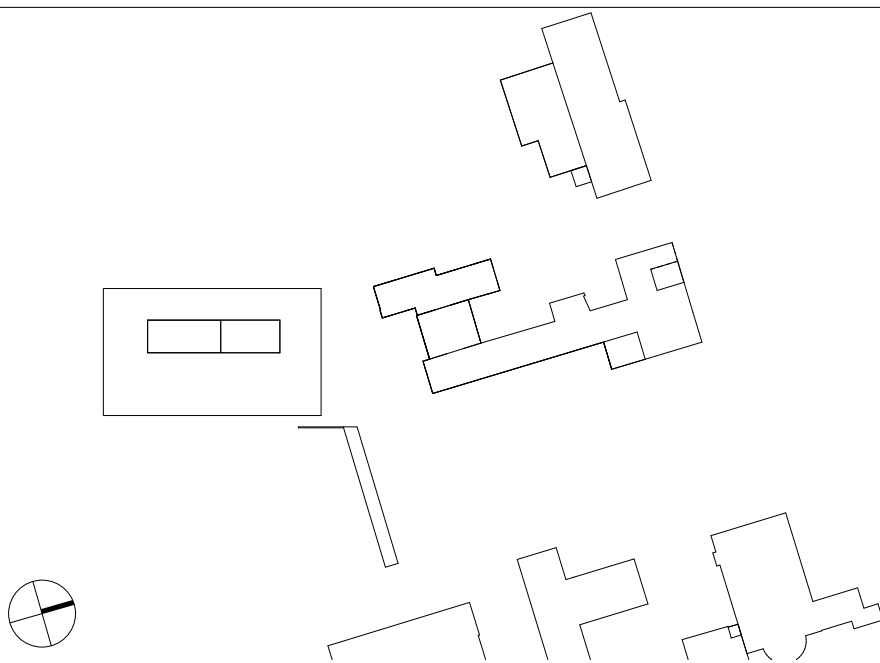FIB_AGB_06_DE_XX_FS_305		00	F		
Projektname_Fachbereich Leistungsphase_Planart_Ebene_Planinhalt_Plannummer		Index	Status		
Fassadenschnitte 10,11		1:20	Maßstab		
Planinhalt					
					
Bauvorhaben:	Neubau 3-gruppiger Kinderhort, GS-Fachraumerweiterung und 1-fach Turnhalle Fischbacher Hauptstraße 118 90475 Nürnberg Deutschland Flur Nr. 269, 269/1, 269/2, 270/5 Gemarkung Fischbach				
Bauherr:	Stadt Nürnberg, vertreten durch WBG KOMMUNAL GmbH Beuthener Straße 41 90471 Nürnberg Tel.: +49 911 8004-215 Email: mann@wbg.nuernberg.de				
Planung:					
Sämtliche Masse sind am Bau vom Auftragnehmer zu nehmen und prüfen. Für Massfehler haftet der Auftragnehmer! Bei der Planung und Bauausführung sind folgende Unterlagen zu beachten: Statikpläne, Schnittpunkte, Fachwerkspläne, Brandschutz- und Schallschutzgutachten, Architektenpläne und -Details, Firmenzeichnungen!					
Planinhalt	Phase	Freigabe	Datum Freigabe	Geprüft	Datum Prüfung
± 0,00 = +340,10 üNN	Ausschreibungsplanung Datum 11.06.26	Maßstab 1:20	Format 664 x 841	Gezeichnet	Projektleiter