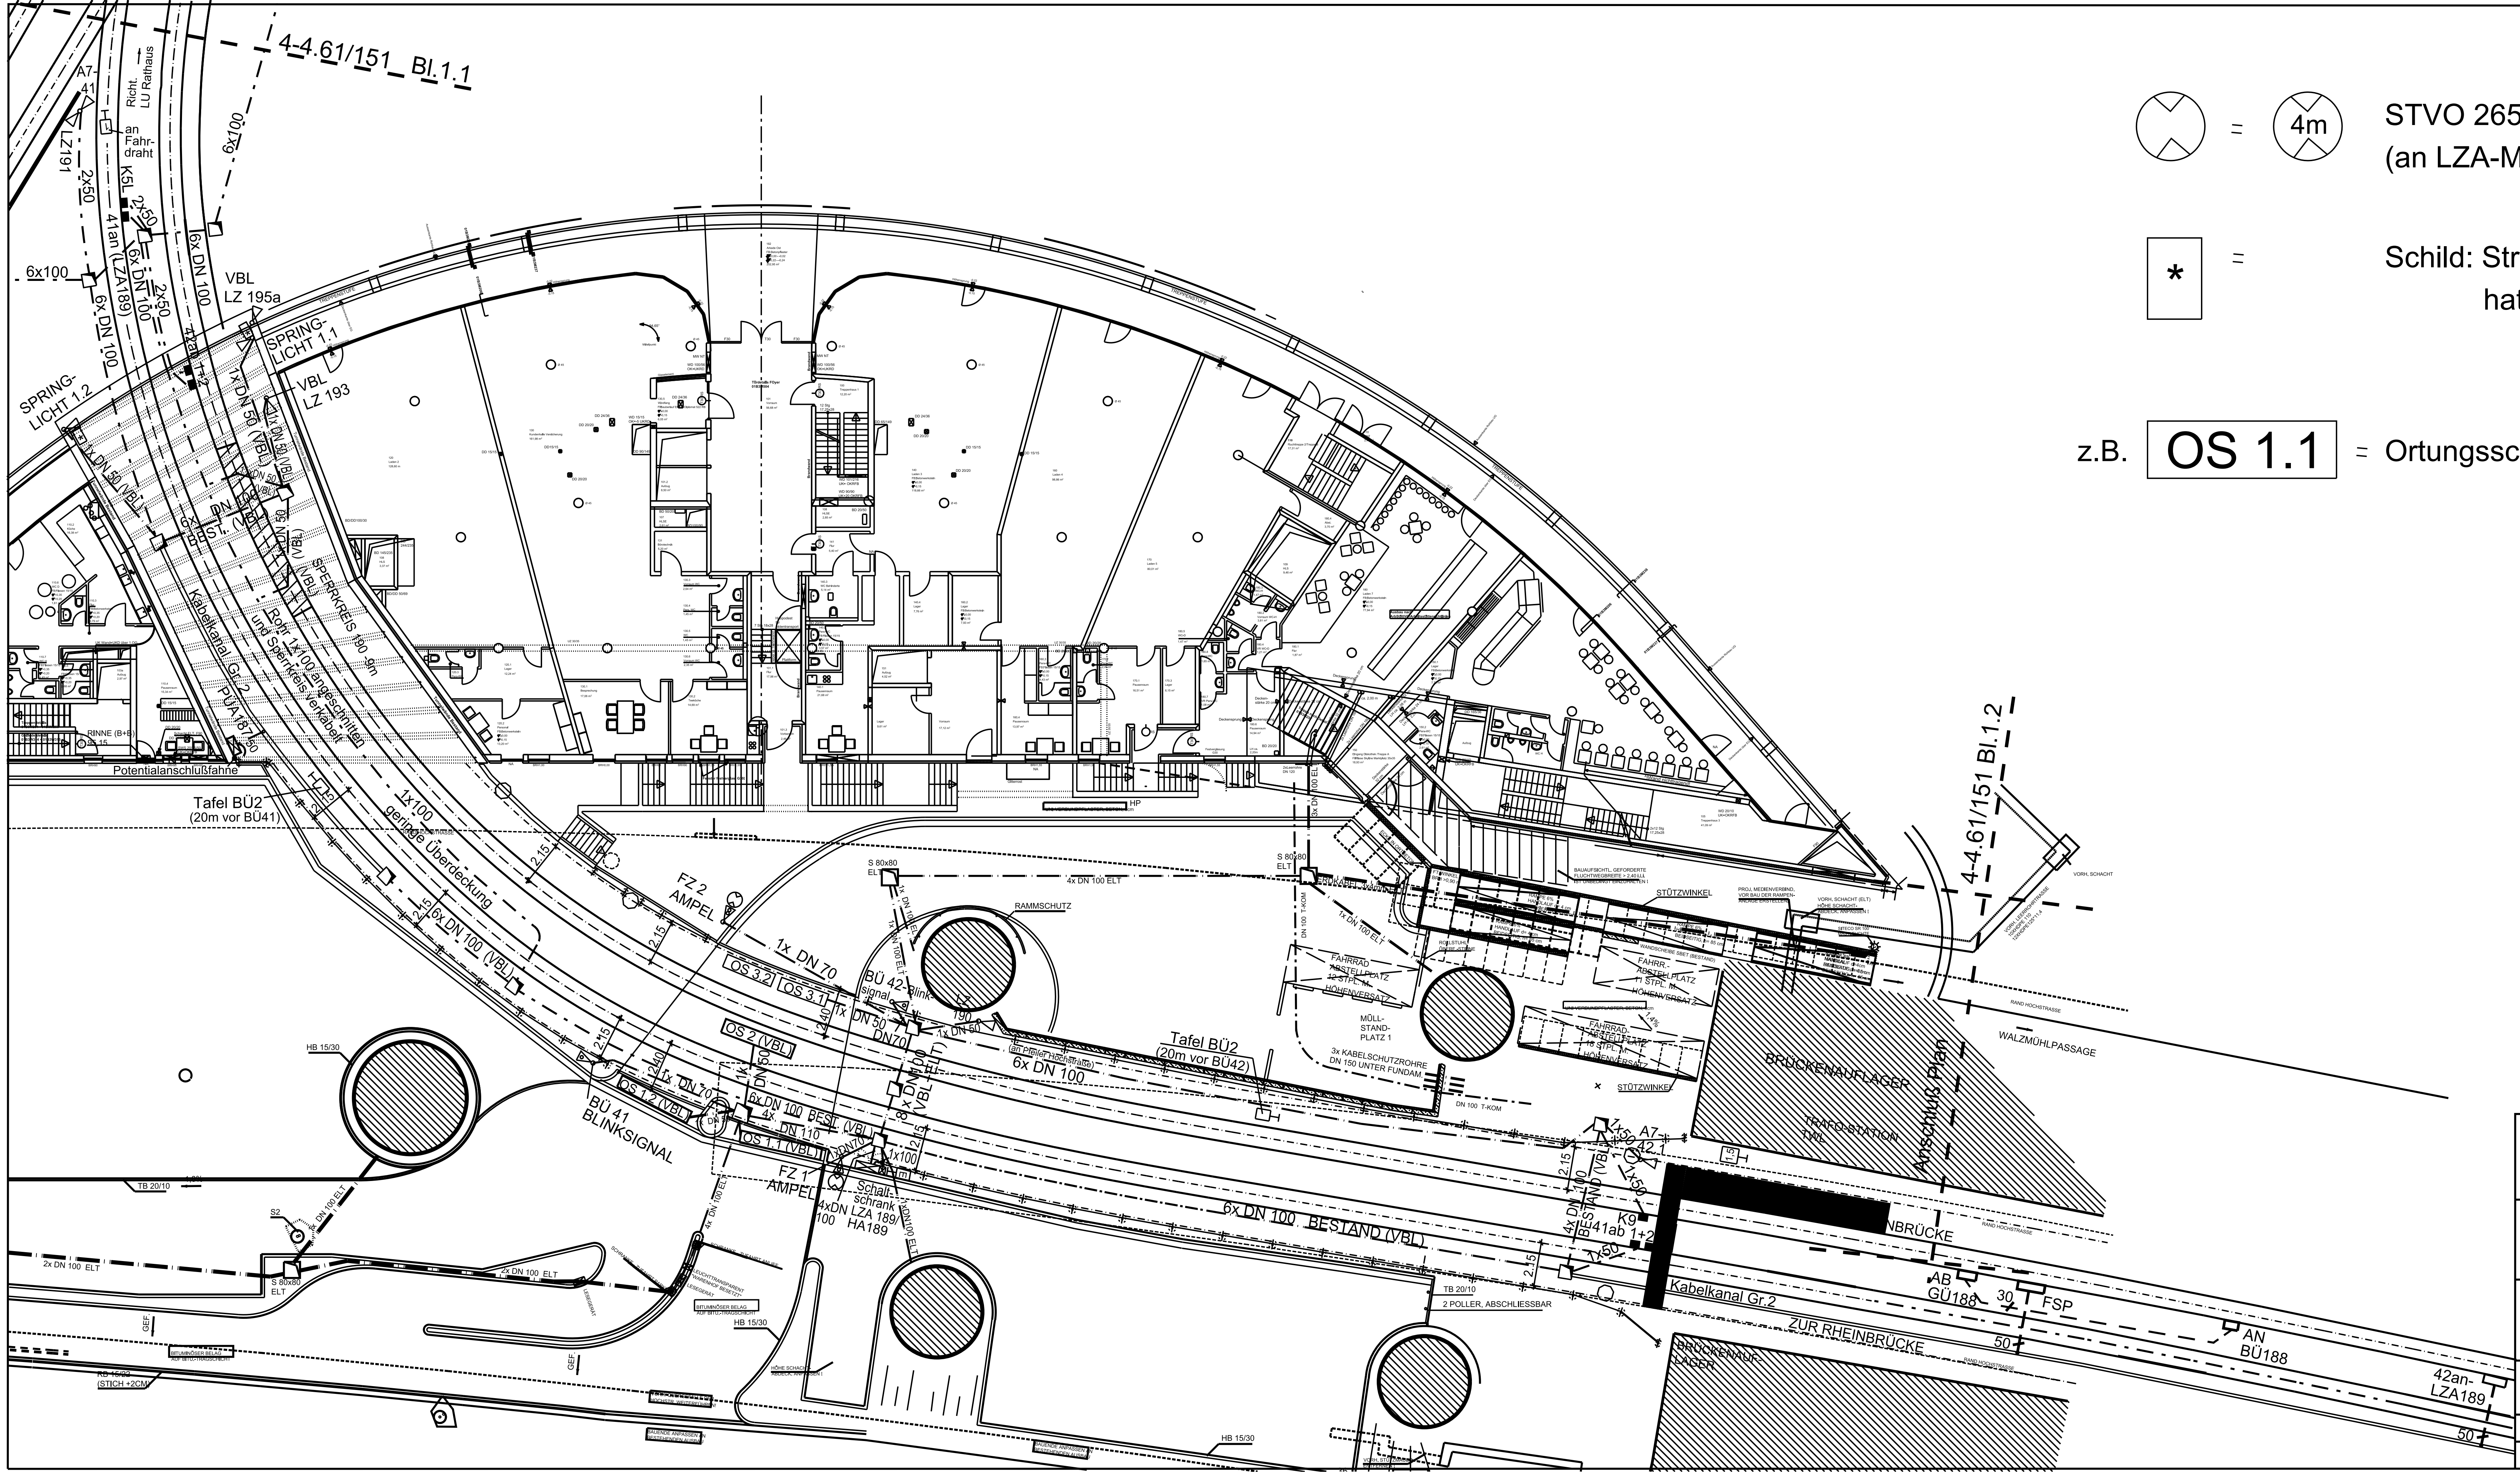

STVO 265 (an LZA-Mast)

* = Schild: Straßenbahn hat Vorrang

z.B. OS 1.1 = Ortungsschleife (VBL)

Rhein-Neckar-Verkehr GmbH Gleisnetz Ludwigshafen	
VBL Verkehrsbetriebe Ludwigshafen GmbH Hauptstraße 320 67 067 Ludwigshafen	Zeichnung auch in Plansatz BFA198-BEP abgelegt
Lageschema Komponenten der LZA189-BÜ-Faktorhaus	PROJ.-NR. PLAN-NR. 4-3.61/16 Bl.1.1
Stand: 5.2018 bearb.: Sign.mont. / Hoffelder Dateiname: A05e MEDIENPLAN 041221_VBL bearbeitet.dgn	M.= 1 : 250 DATUM 28.02.2005
GEPRÜFT / ENTWURF / ZEICHNUNG	BL.-GR.