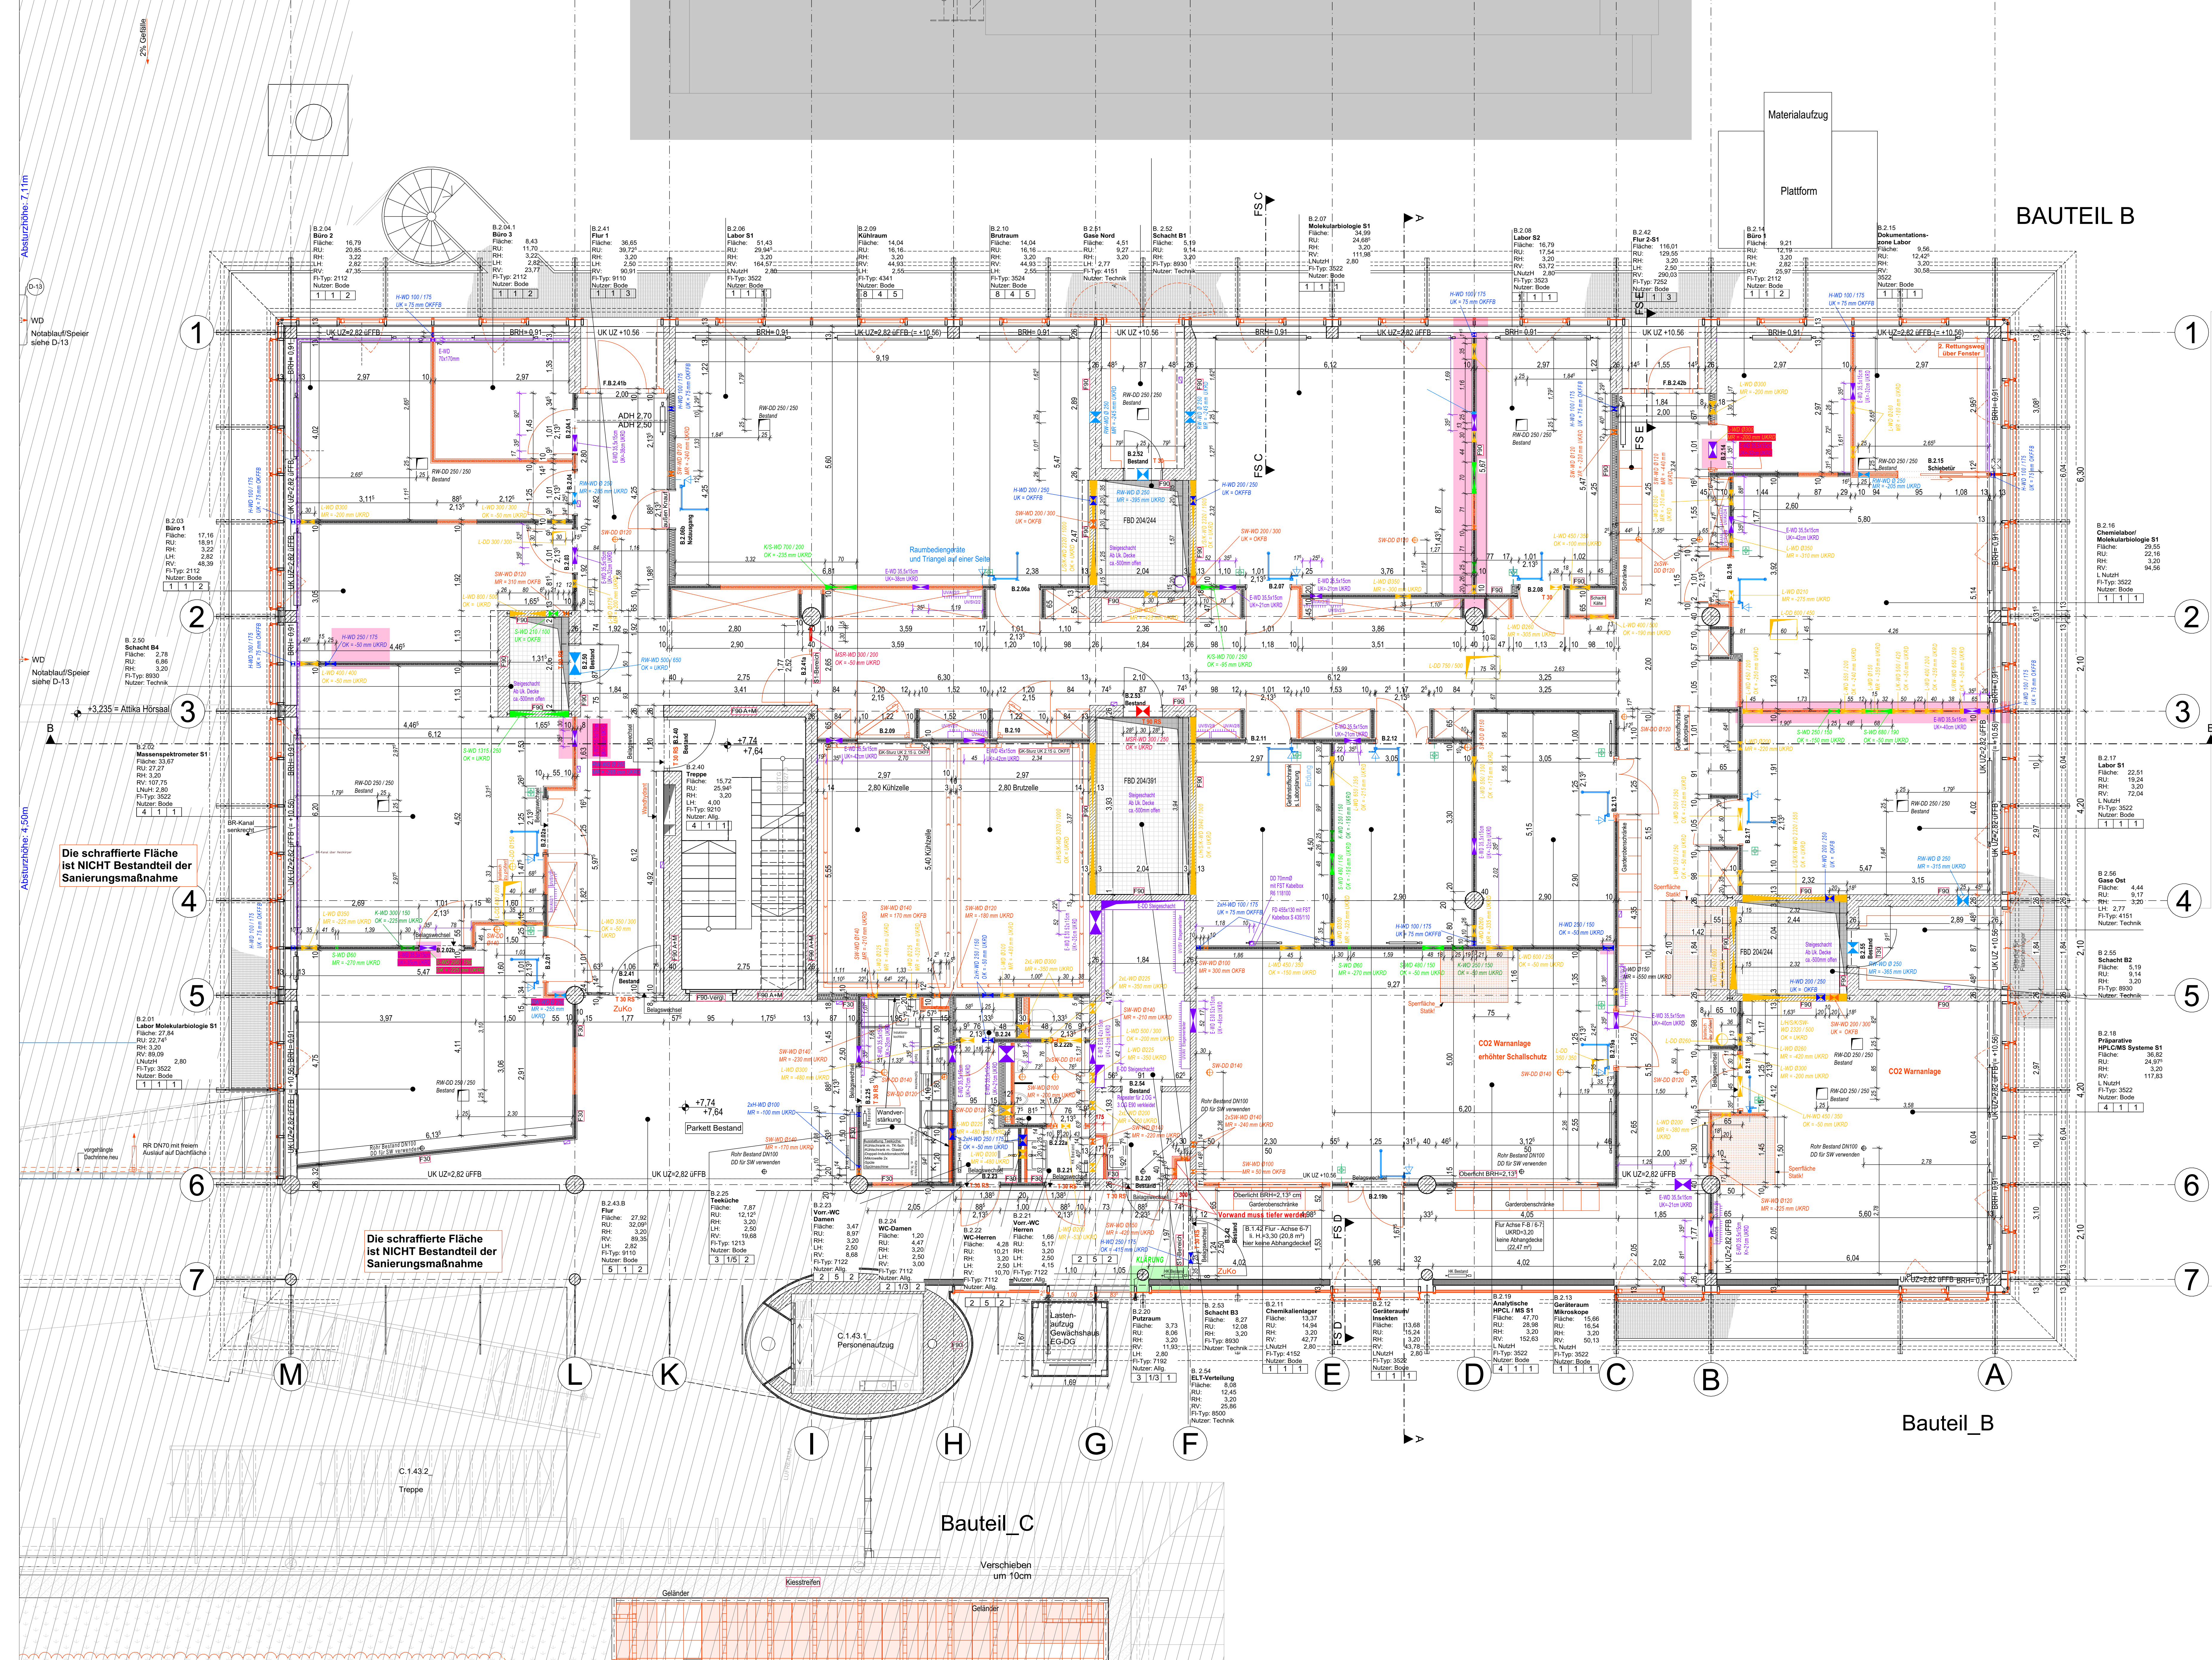


[illegible]

BODEN	WAND	DECKE
1. Kautschuk R9	1. Gespachtelt Q3, Anstrich	1. Rohdecke gespachtelt, Anstrich
2. Kautschuk R9 (Sanitär)	2. Gespachtelt Q3, Anstrich	2. Rasterdecke, Randflies
3. Kautschuk R10	3. Fliesen	3. Metall-Kassettendecke
4. Fliesen R9	4. Fliesen	4. Laminar-Fluß-Decke
5. Parkett	5. Metalpaneel (Kühnzelle Wandbekleidung (HPL) Glasfaserestap) (Bestand)	5. Metalpaneel, Kühnzelle Revisionsöffnungen
6. Epoxidharzbeschicht/-stich	6. Glas	6. GK gipft, gespachtelt Anstrich
7. Fliesen R10	7. Metalpaneel (Kühnzelle PUR Beschichtung unter Doppelboden)	7. Glas
8. Metalpaneel (Kühnzelle PUR Beschichtung unter Doppelboden)		8. F90 Metall-Kassette

	Symbol für die Lage der Körperdusche Achse 12cm vom Rohbau
	Symbol für die Lage der Raumbediengeräte Achse 13cm vom Rohbau


Die schraffierte Fläche ist NICHT Bestandteil der Sanierungsmaßnahme

Die schraffierte Fläche ist NICHT Bestandteil der Sanierungsmaßnahme

Bauteil_B

Bauteil_C

$\pm 0.00 = 327,5 \text{ m}$	ü. NN = OKFB	= EBENE
------------------------------	--------------	---------

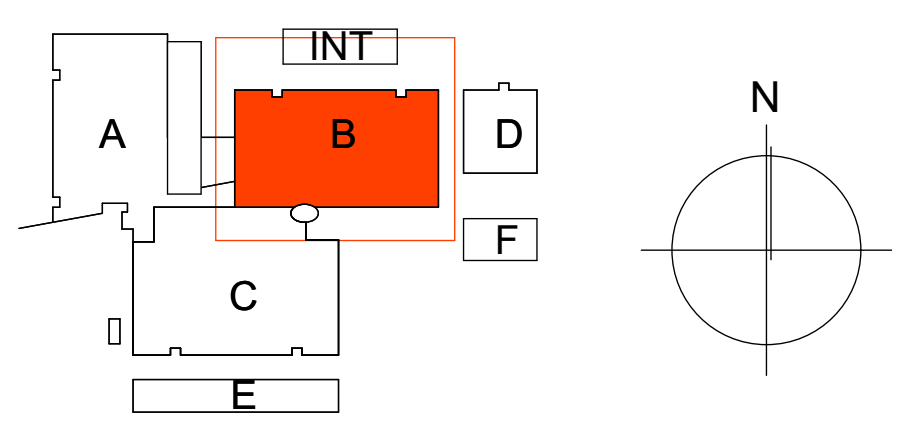

MAX-PLANCK-GESELLSCHAFT
zur Förderung der Wissenschaften e.V.
vertreten durch:
Generalverwaltung -Baubeteiligung-
Hofgartenstr. 8 - 80539 München
SALZMANN DATUM UNTERSCHRIFT

PROJEKT

MAX-PLANCK-INSTITUT
FÜR TERRESTRIISCHE MIKROBIOLOGIE



Karl-von-Friesch-Strasse 10 35043 Marburg

LEISTUNGSPHASE AUSFÜHRUNGSPLANUNG	MASSTAB 1:50	BLATTFORMAT DIN A0
ZEICHNUNG 2. OBERGESCHOSS	PLANZEICHNUNG GRUNDRISS NEU + BESTAND	

FACHPLANER	BEMASSUNGSEINHEIT: m, cm	ARCHITEKT	BEMASSUNGSEINHEIT: m, cm

DATUM BEARB.-FACHPL.	GEWERK FACHPLANER	PLANERSTELLUNGSDATUM / BEARBEITER / AUSGABEDATUM 02.02.2026 CI/JS 02.02.2026
PLANNUMMER FACHPLANER	PLANNUMMER ARCHITEKTURPLAN TERR_000304BTBAN_G_02000	