


Interimslabor

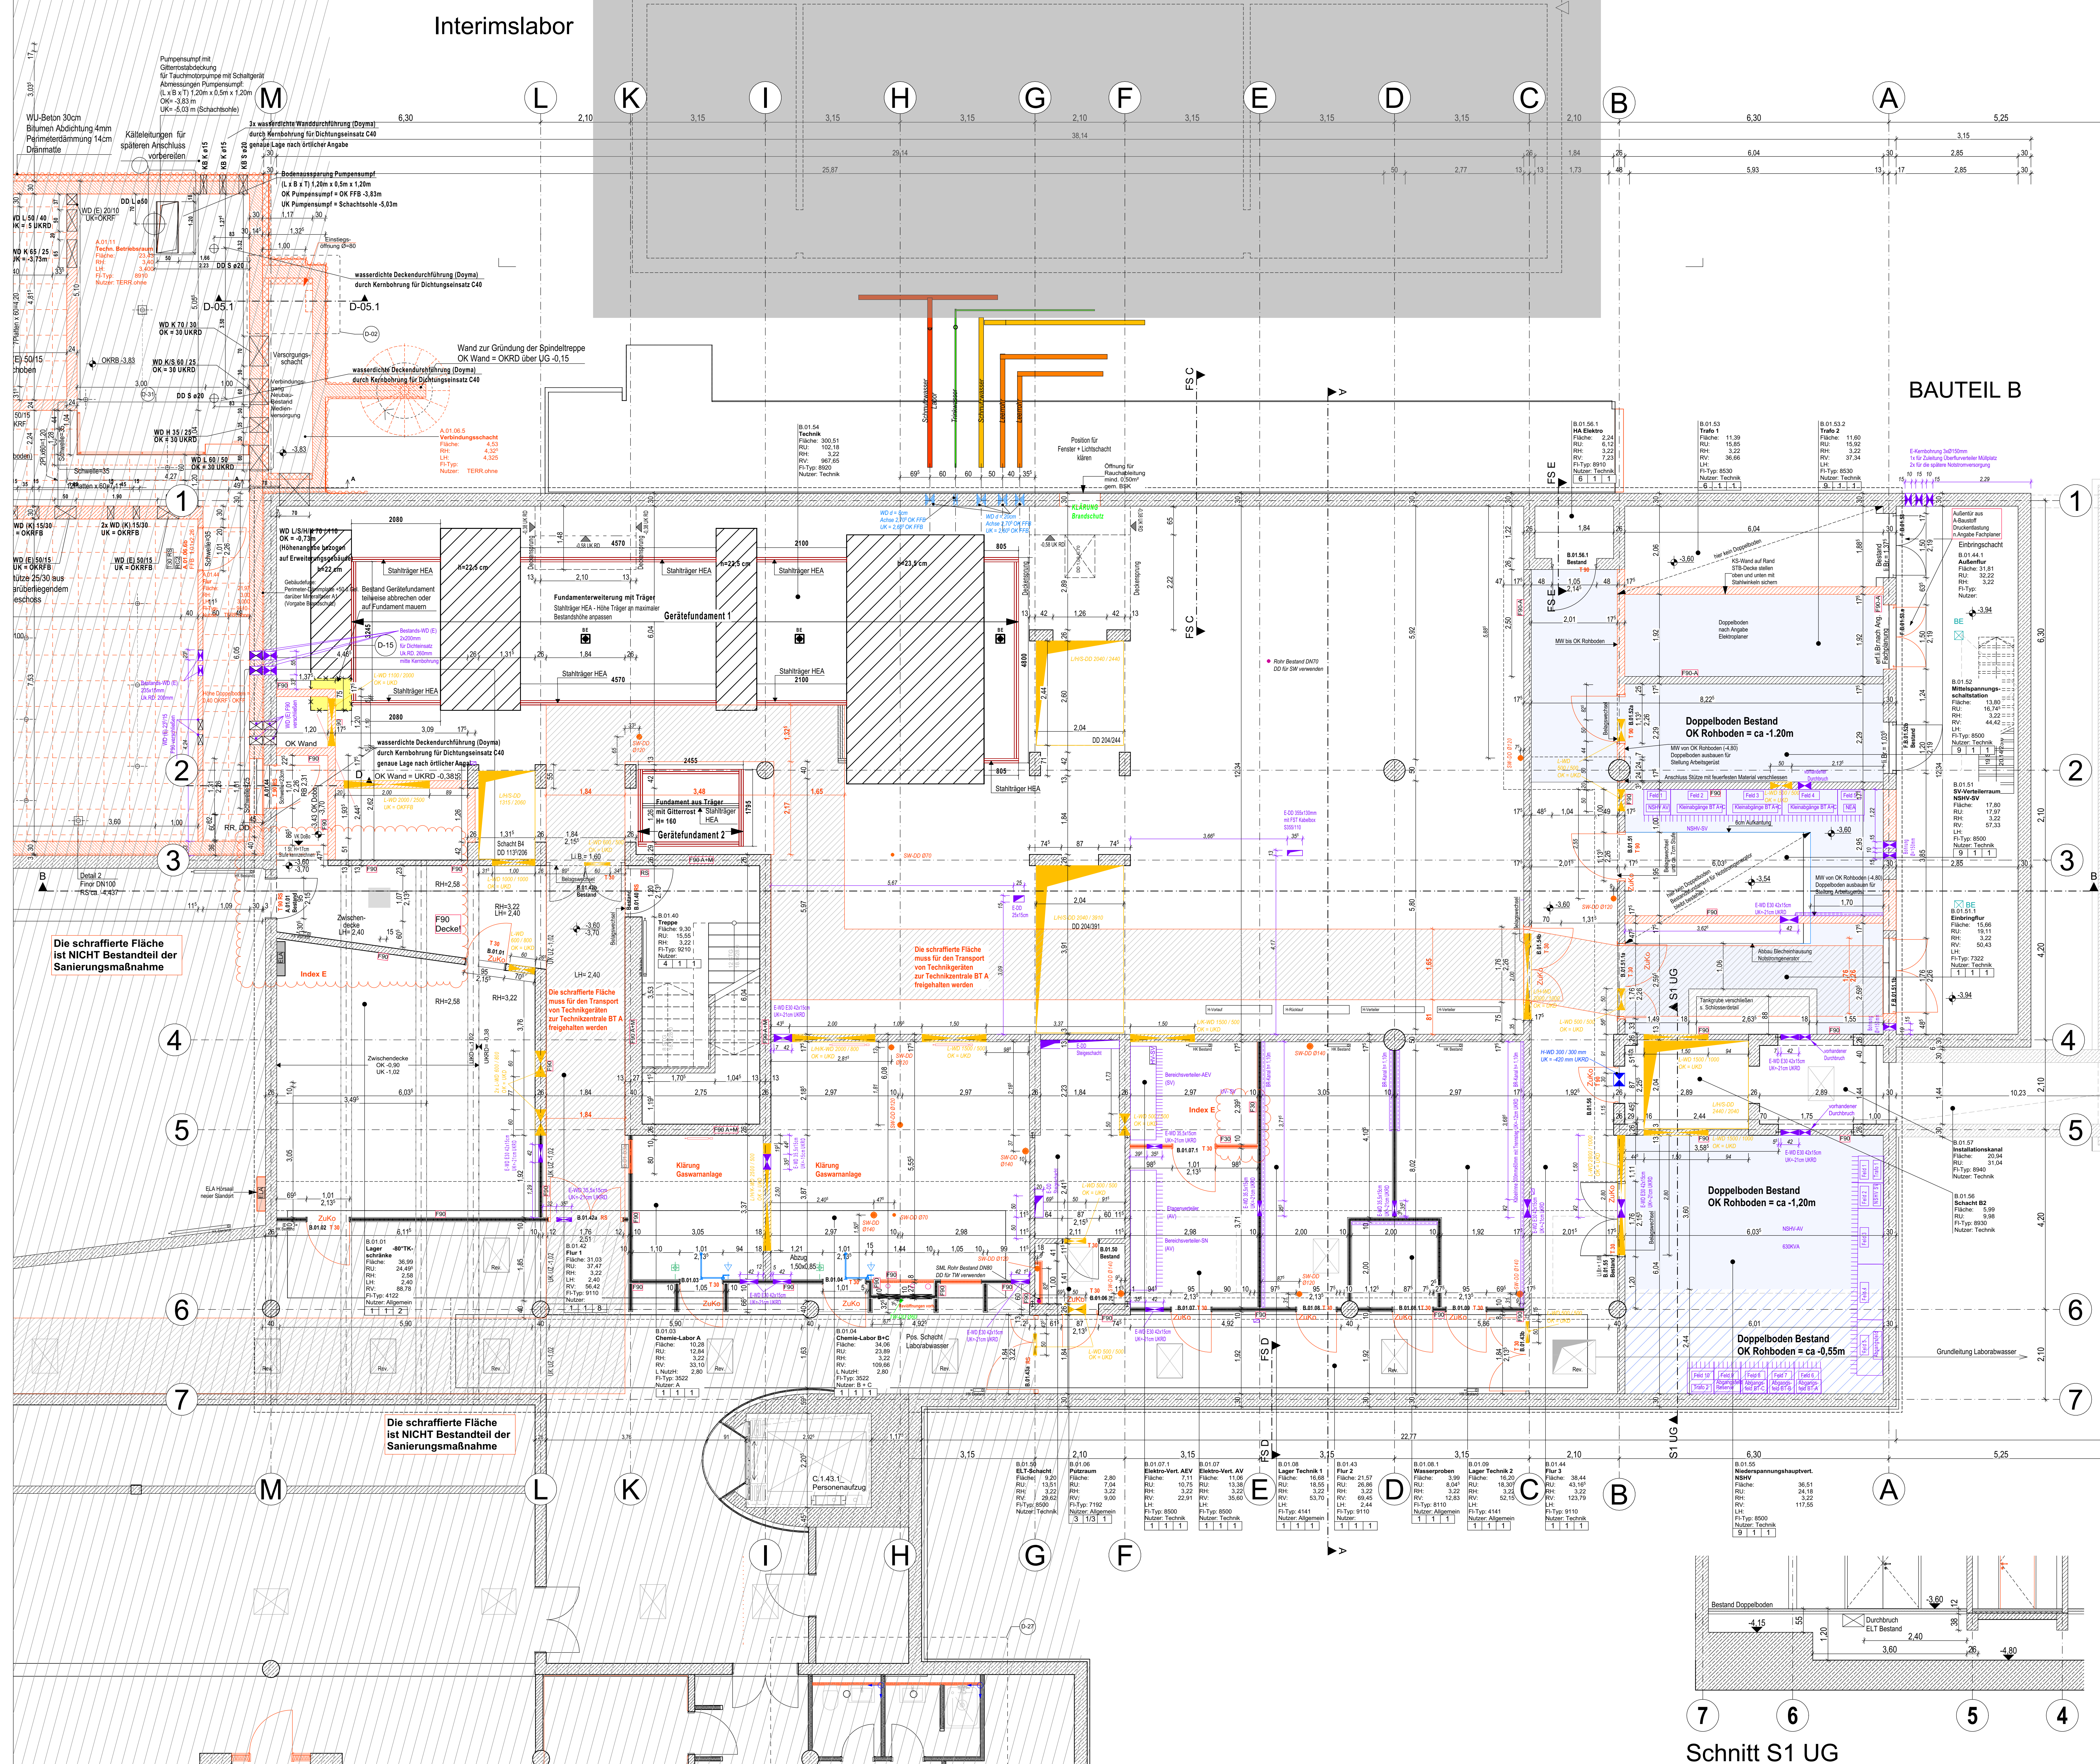

BAUTEIL B

Schnitt S1 UG

[illegible]