
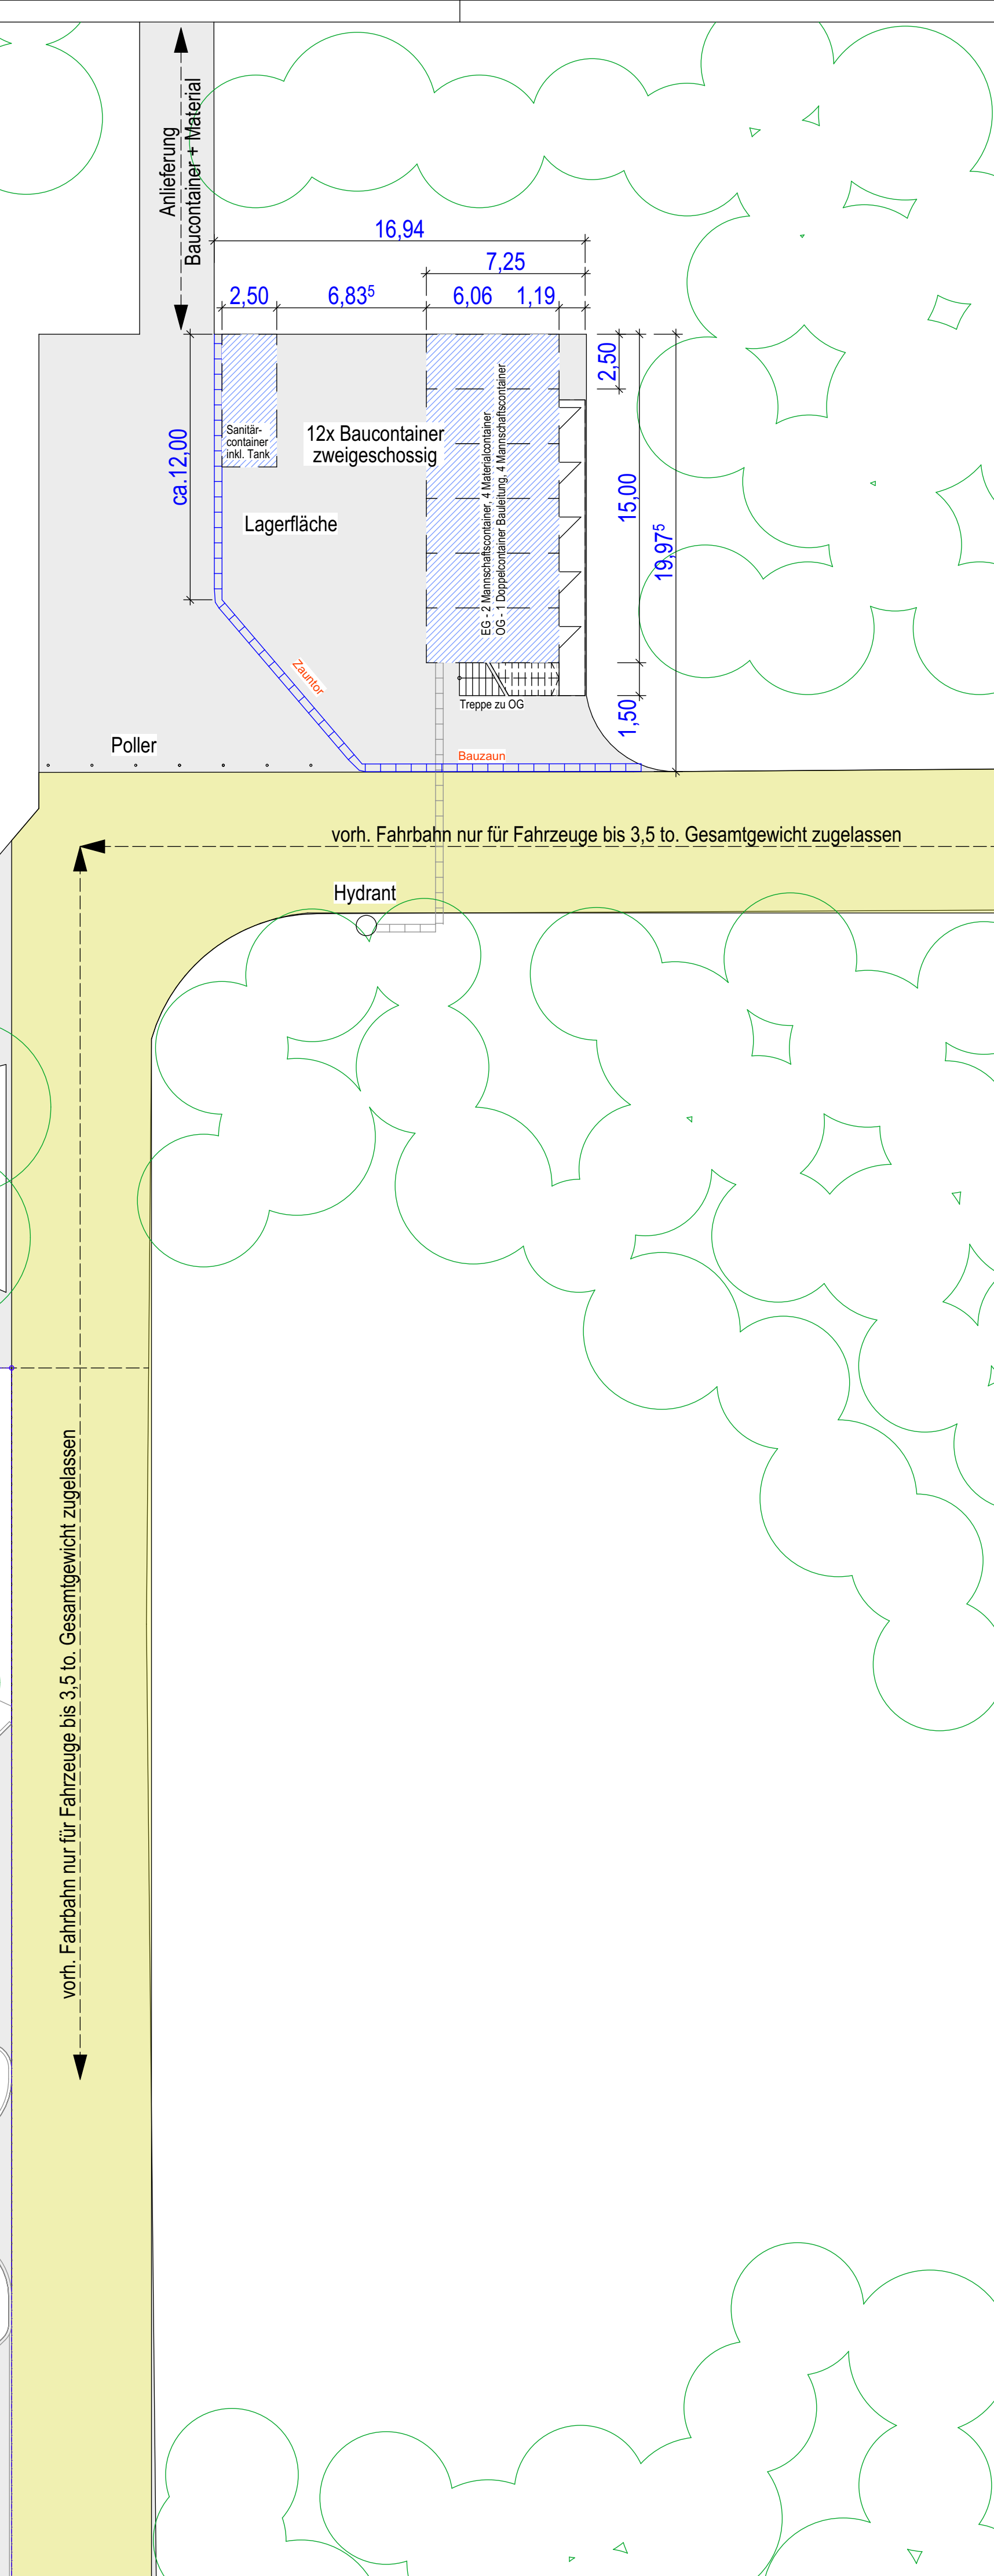


Universität Marburg
Zentrum für Synthetische Mikrobiologie
ZSM2

Polier

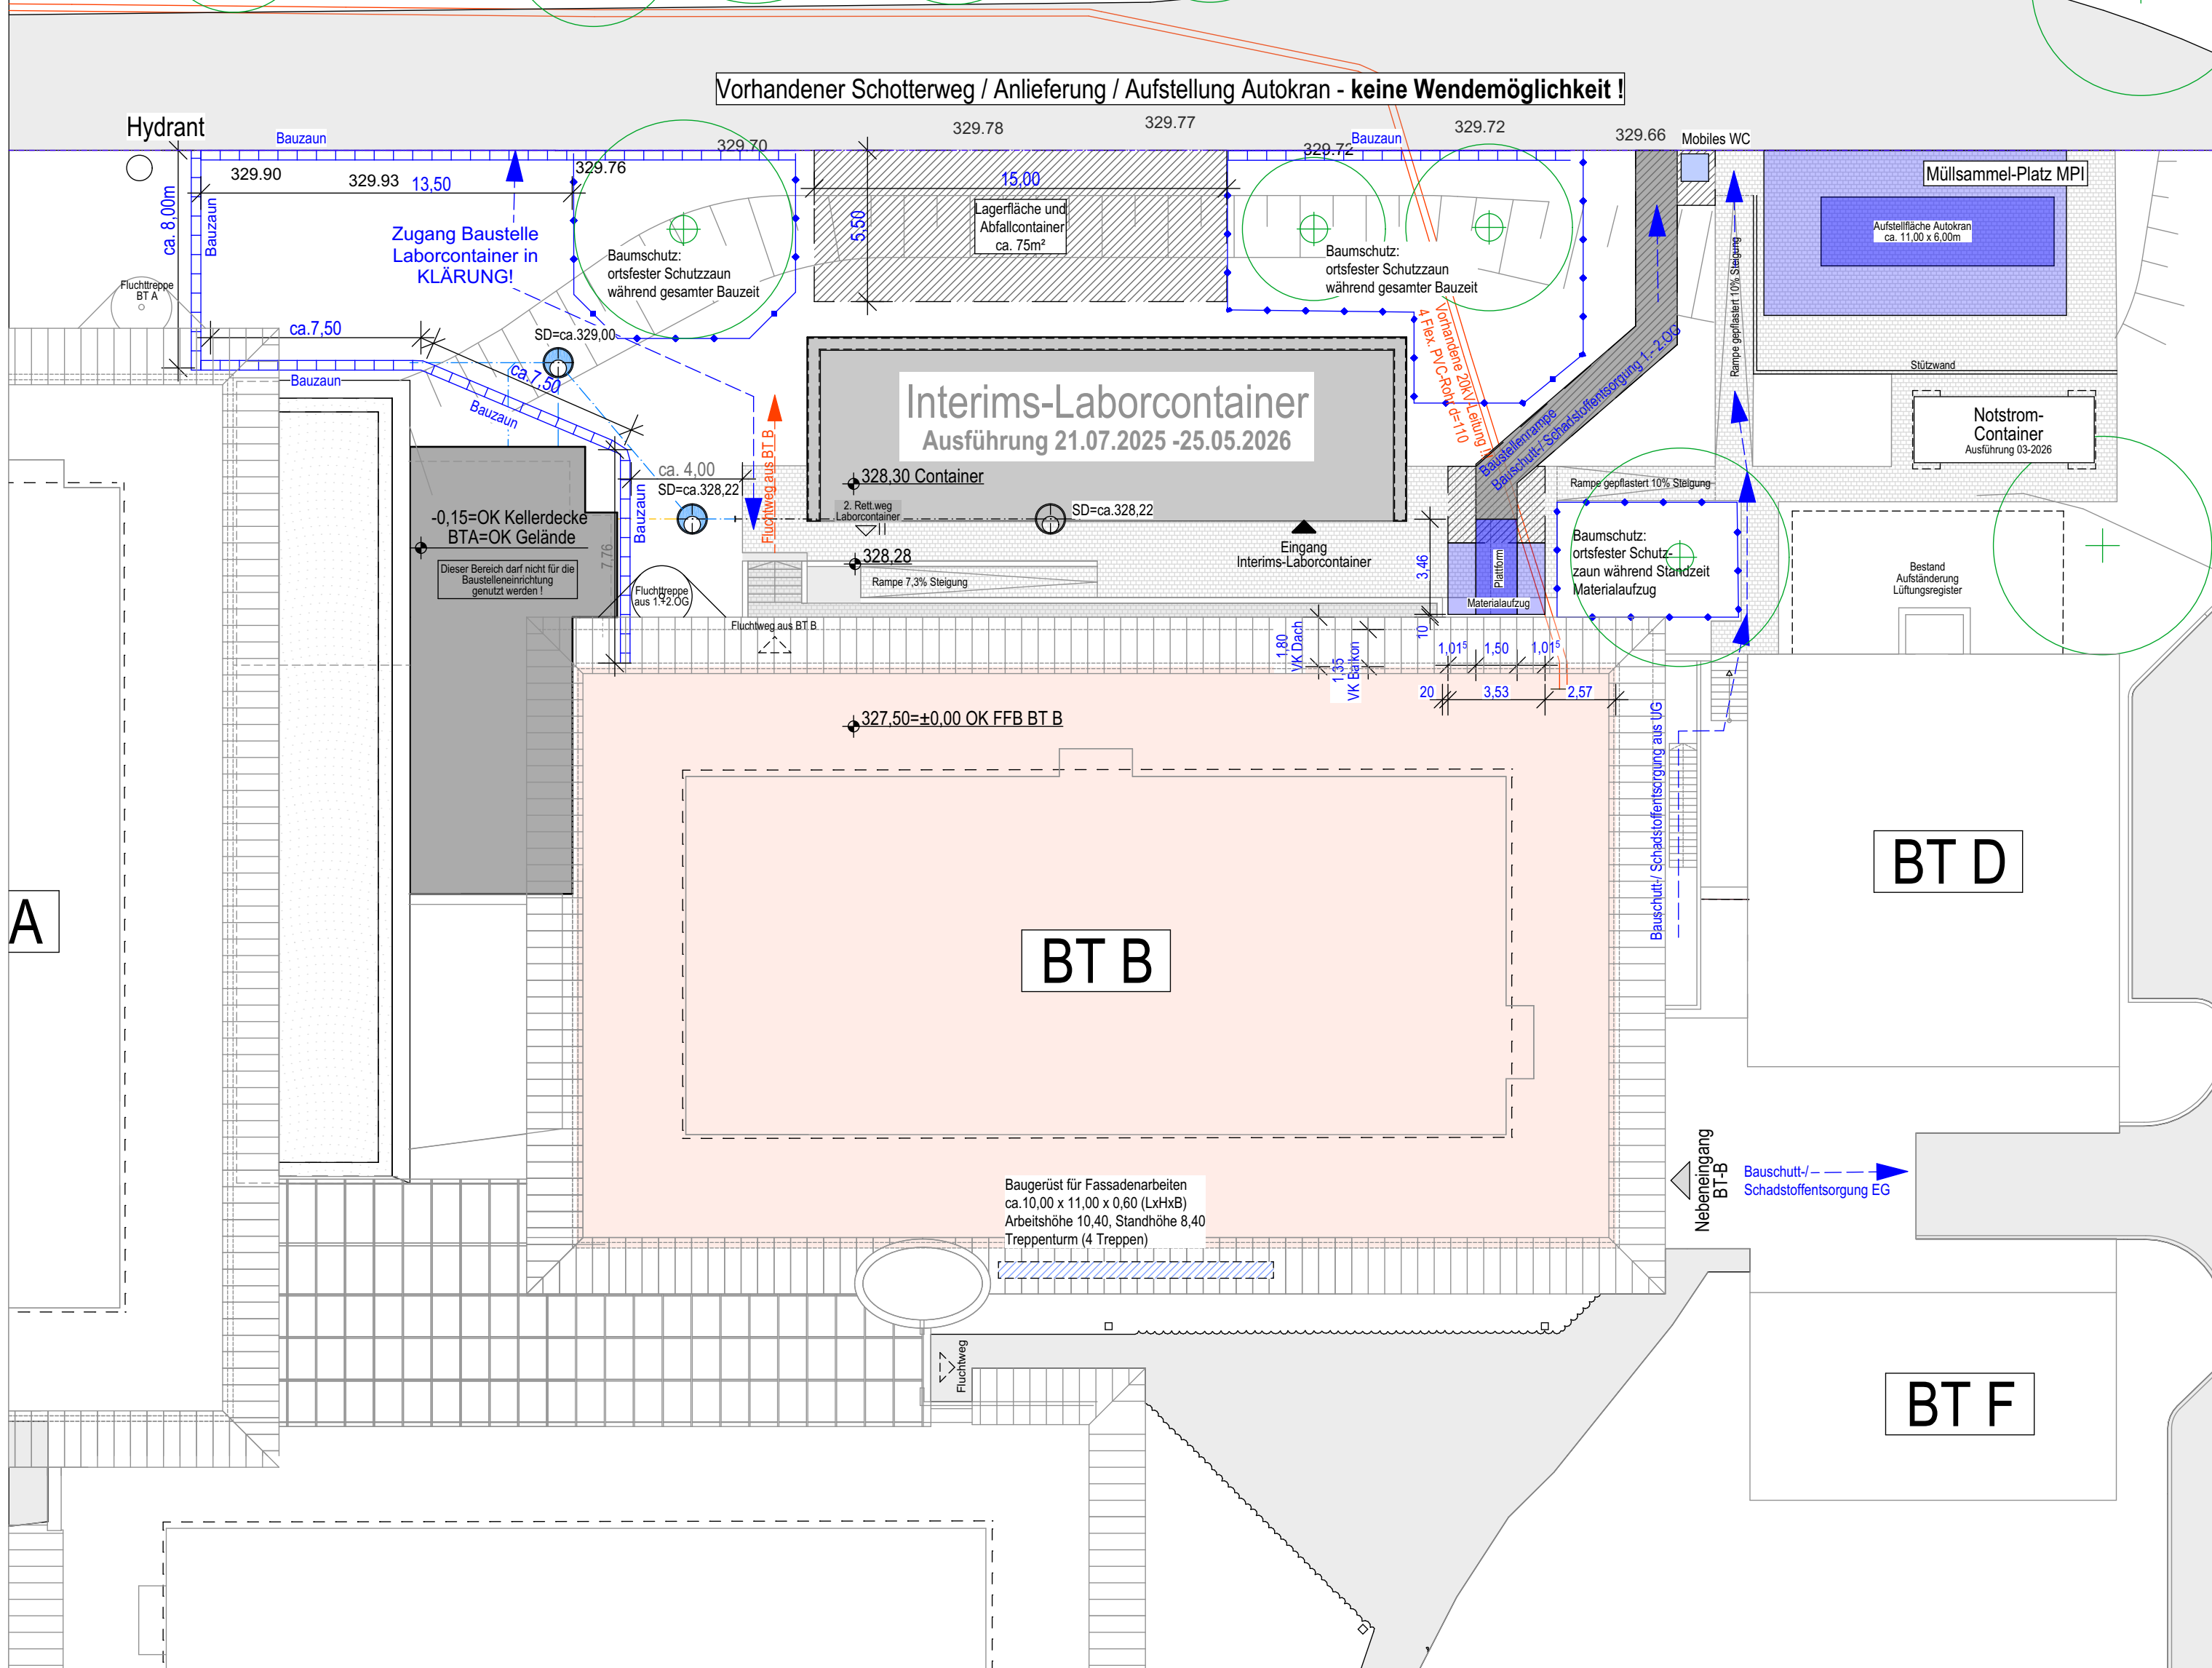


ALLE ANFORDERUNGEN UND AUFLAGEN GEMÄSS FACHPLANUNG UND BAUGENEHMIGUNG SIND ZU BEACHTEN ! ALLE FLÄCHENANGABEN BEZIEHEN SICH AUF ROHMAUSBAUE. HÖHENMAßE BEZIEHEN SICH I.d.R. AUF OKKFF. TÜR- UND BRÜSTUNGSHÖHEN BEZIEHEN SICH, WENN NICHT ANDERS DEFINIERT, AUF OKKFF! BEZEICHNUNGEN ALLGEMEIN		BEZEICHNUNGEN BRANDSCHUTZ BRW Brandwand NOT Notlaufgang RW Rettungswege RWA Rauch- / Wärmeabzugsanlage Brandschutzklassen gem. DIN 4102-2 F30-B, F60-A, F60-AB, F60-A, F90-AB, F90-A, F120, F180 Feuerwiderstandsklassen gem. EN 13501-2 R, E, I, S, M, C, P, G, K Baufestigkeitsklassen gem. DIN 4102-1 A1, A2, B1, B2, B3 SYMBOLE HÖHEN	
ADH Abgeh. Deckenhöhe	-OK FFB bis UK Abgeh. Decke	OK FFB	OK FFB
BE Bodenauflage		OK RFB	OK RFB
BF Bewegungsfuge			
BRH Brüstungshöhe	-OK FFB bis OK Rohbrüstung		
ESG Einstiegsstufenhöhenlag			
GOK Geländeoberkante			
LRH Lichte Raumhöhe	-OK FFB bis UK Ausbaumass		
LS Lichtschiene			
NHN Normhöhenull			
NN Höhe über Normalnull			
RR Regenrohr			
SEK Sekurant/Selbstsicherungssystem			
SB Sichtbohle			
UEZ Überzug			
UKRD Unterkannte Rohdecke	-OK FFB bis UK Rohdecke		
UWH Umwehrungshöhe	-OK FFB bis OK Umwehrung		
UZ Unterzug			
VSG Verbund sicherheitsglas			
ABK + SYMBOLE		Stahlbeton Mauerwerk Leichtbauwand Bestand Betonfertigteil Abbruch Raumnummer Raumbereichsfläche Fläche Glasfläche Fläche RU, Raumumfang RH, Raumhöhe LH, Lichte Höhe RV, Raumvolumen FL-lyt: Flächenlyt (DIN 277) Nutzer: Abteilungs Nutzer ☐ Boden ☐ Wand ☐ Decke	

BODEN		WAND		DECKE	
1.	PVC R9	1.	Gespachtelt Q3,	1.	Rohdecke gespachtelt,
2.	PVC R9 (Sanitär)		Anstrich		Anstrich
3.	PVC R10	2.	Gespachtelt Q3,	2.	Rasterdecke,
4.	Fliesen R9		Malervlies, Anstrich		Randfries
5.	Parkett	3.	Fliesen	3.	Metal-Kassettendecke
6.	Epoxidharzbeschicht./	4.	Metalpaneel /Kühlzelle	4.	Laminar-Flow-Decke
	staubb. Anstrich	5.	Wandbekleidung (HPL)	5.	Metalpaneel /Kühlzelle
7.	Doppelboden	6.	Glasfartapete		Revisionsöffnungen
8.	Metalpaneel /Kühlzelle		(Bestand)	6.	GK glatt, gespachtelt
					Anstrich


[illegible]

INDEX	DATUM	ÄNDERUNGEN	BEAB.
		Alle Brüstungs-, Vorlagen- und Öffnungsmasse ab OKKF.	
		Alle tragenden und konstruktiven Bauteile müssen nach geprüfter statischer Berechnung hergestellt werden.	
		Abmessungen und Aussparungen in Stahlbetonbauteilen sind nach den Schalplänen, bzw. nach der Statik herzustellen.	
		Die fertigungstechnischen und bauphysikalisch bestimmenden Angaben zur Konstruktion und Funktion sind vom Unternehmer verantwortlich nachzuprüfen. Ebenso die Übereinstimmung der vom Planer angegebenen Zwangsmaße. Sämtliche sonstigen Unstimmigkeiten sind der Bauleitung unverzüglich mitzuteilen.	
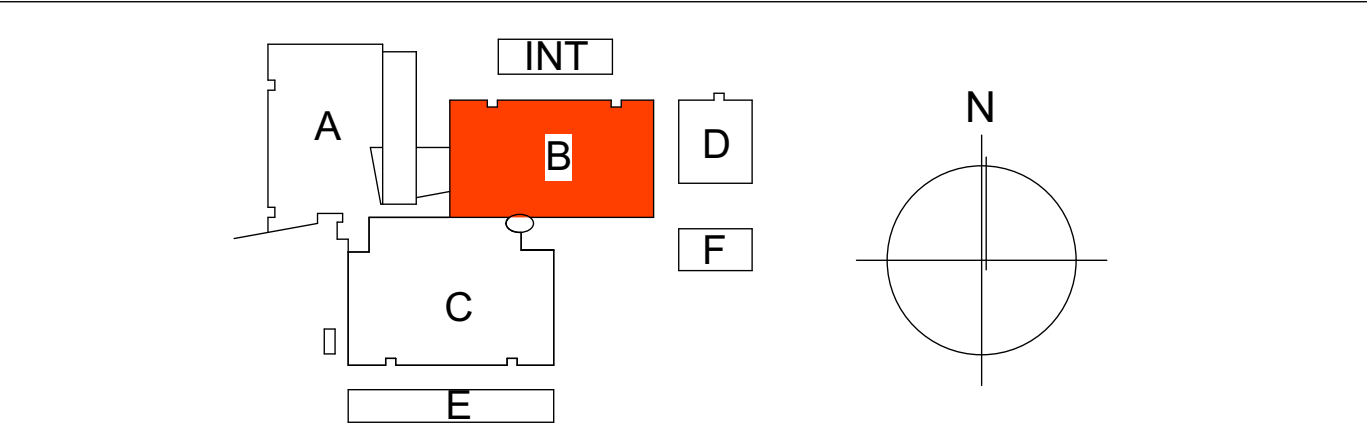
$$\pm 0.00 = 327,5 \text{ m} \quad \text{ü. NN} = \text{OKFB} \quad = \text{EBENE 0}$$


MAX-PLANCK-GESELLSCHAFT
zur Förderung der Wissenschaften e.V. vertreten durch:
Generalverwaltung -Baubteilung-
Hofgartenstr. 8 - 80539 München

BAUHERR	DATUM	UNTERSCHRIFT
PROJEKT		

  **Max-Planck-Institut**
für terrestrische Mikrobiologie
Karl-von-Frisch-Strasse 10
35043 Marburg

LEISTUNGSPHASE AUSFÜHRUNGSPLANUNG		MASSTAB 1:200	BLATTFORMAT DIN A1
ZEICHNUNG BAUSTELLENEINRICHTUNG BT B		PLANBEZEICHNUNG LAAGEPLAN	
FACHPLANER	BEMASSUNGSEINHEIT: m, cm	ARCHITEKT	BEMASSUNGSEINHEIT: m, cm

DATUM/BEARB.-FACHPL	GEWERK FACHPLANNER	PLANERSTELLUNGSDATUM / BEARBEITER / AUSGABEDATUM 05.12.2024 PB 15.12.2024	
PLANNUMMER FACHPLANNER		PLANNUMMER ARCHITEKTURPLAN TERR 000304BTBA H J 0005	