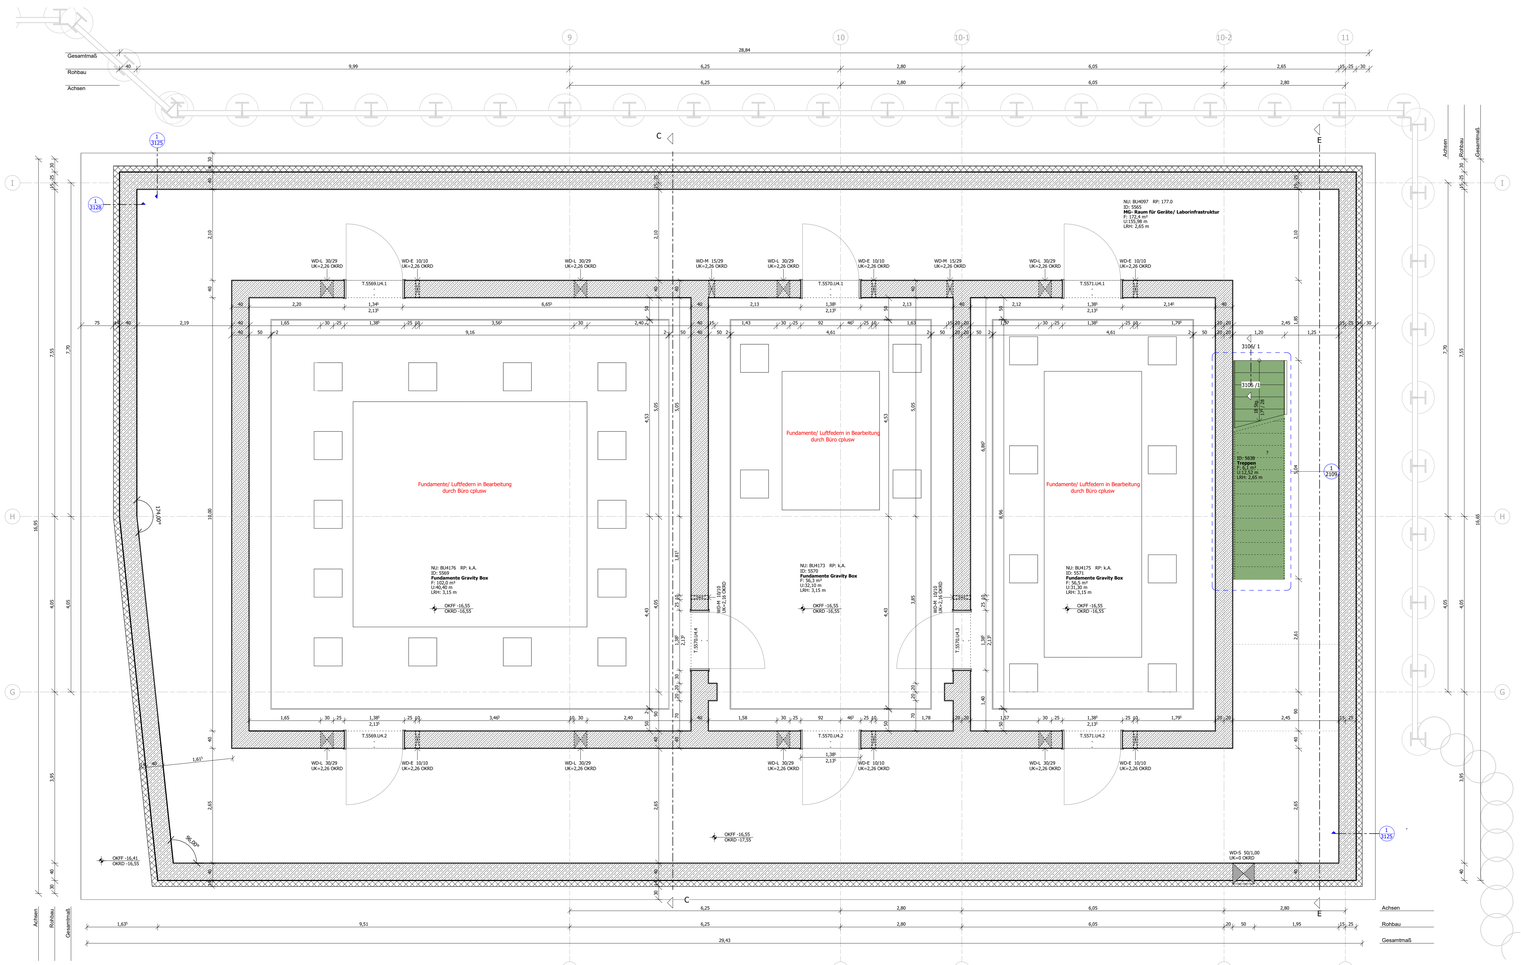
Gesamtmaß
Rohbau
Achsen
28,84
9,99
6,25
2,80
6,05
2,65
9
10
10-1
10-2
11
A
B
C
D
E
F
G
H
I
3125
3126
3106/1
3106 /1
NU: BU4067 RP: 177.0
ID: 3067
HG: Raum für Geräte/ Laborinfrastruktur
F: 172,4 m²
U: 73,56 m
LRH: 2,85 m
NU: BU4176 RP: k.A.
ID: 3568
Fundamente Gravity Box
F: 56,3 m²
U: 42,42 m
LRH: 3,15 m
NU: BU4173 RP: k.A.
ID: 3570
Fundamente Gravity Box
F: 56,3 m²
U: 31,30 m
LRH: 3,15 m
NU: BU4175 RP: k.A.
ID: 3571
Fundamente Gravity Box
F: 56,3 m²
U: 31,30 m
LRH: 3,15 m
Fundamente/ Luftfedern in Bearbeitung durch Büro cplusw
ID: 5638
Treppen
F: 8,1 m²
U: 11,36 m
LRH: 2,65 m
T.5569.U4.1
T.5570.U4.1
T.5571.U4.1
T.5569.U4.2
T.5570.U4.2
T.5571.U4.2
WD-L 30/29 UK=2,26 OKRD
WD-E 10/10 UK=2,26 OKRD
WD-R 15/29 UK=2,26 OKRD
WD-L 30/29 UK=2,26 OKRD
WD-E 10/10 UK=2,26 OKRD
WD-R 15/29 UK=2,26 OKRD
WD-L 30/29 UK=2,26 OKRD
WD-E 10/10