


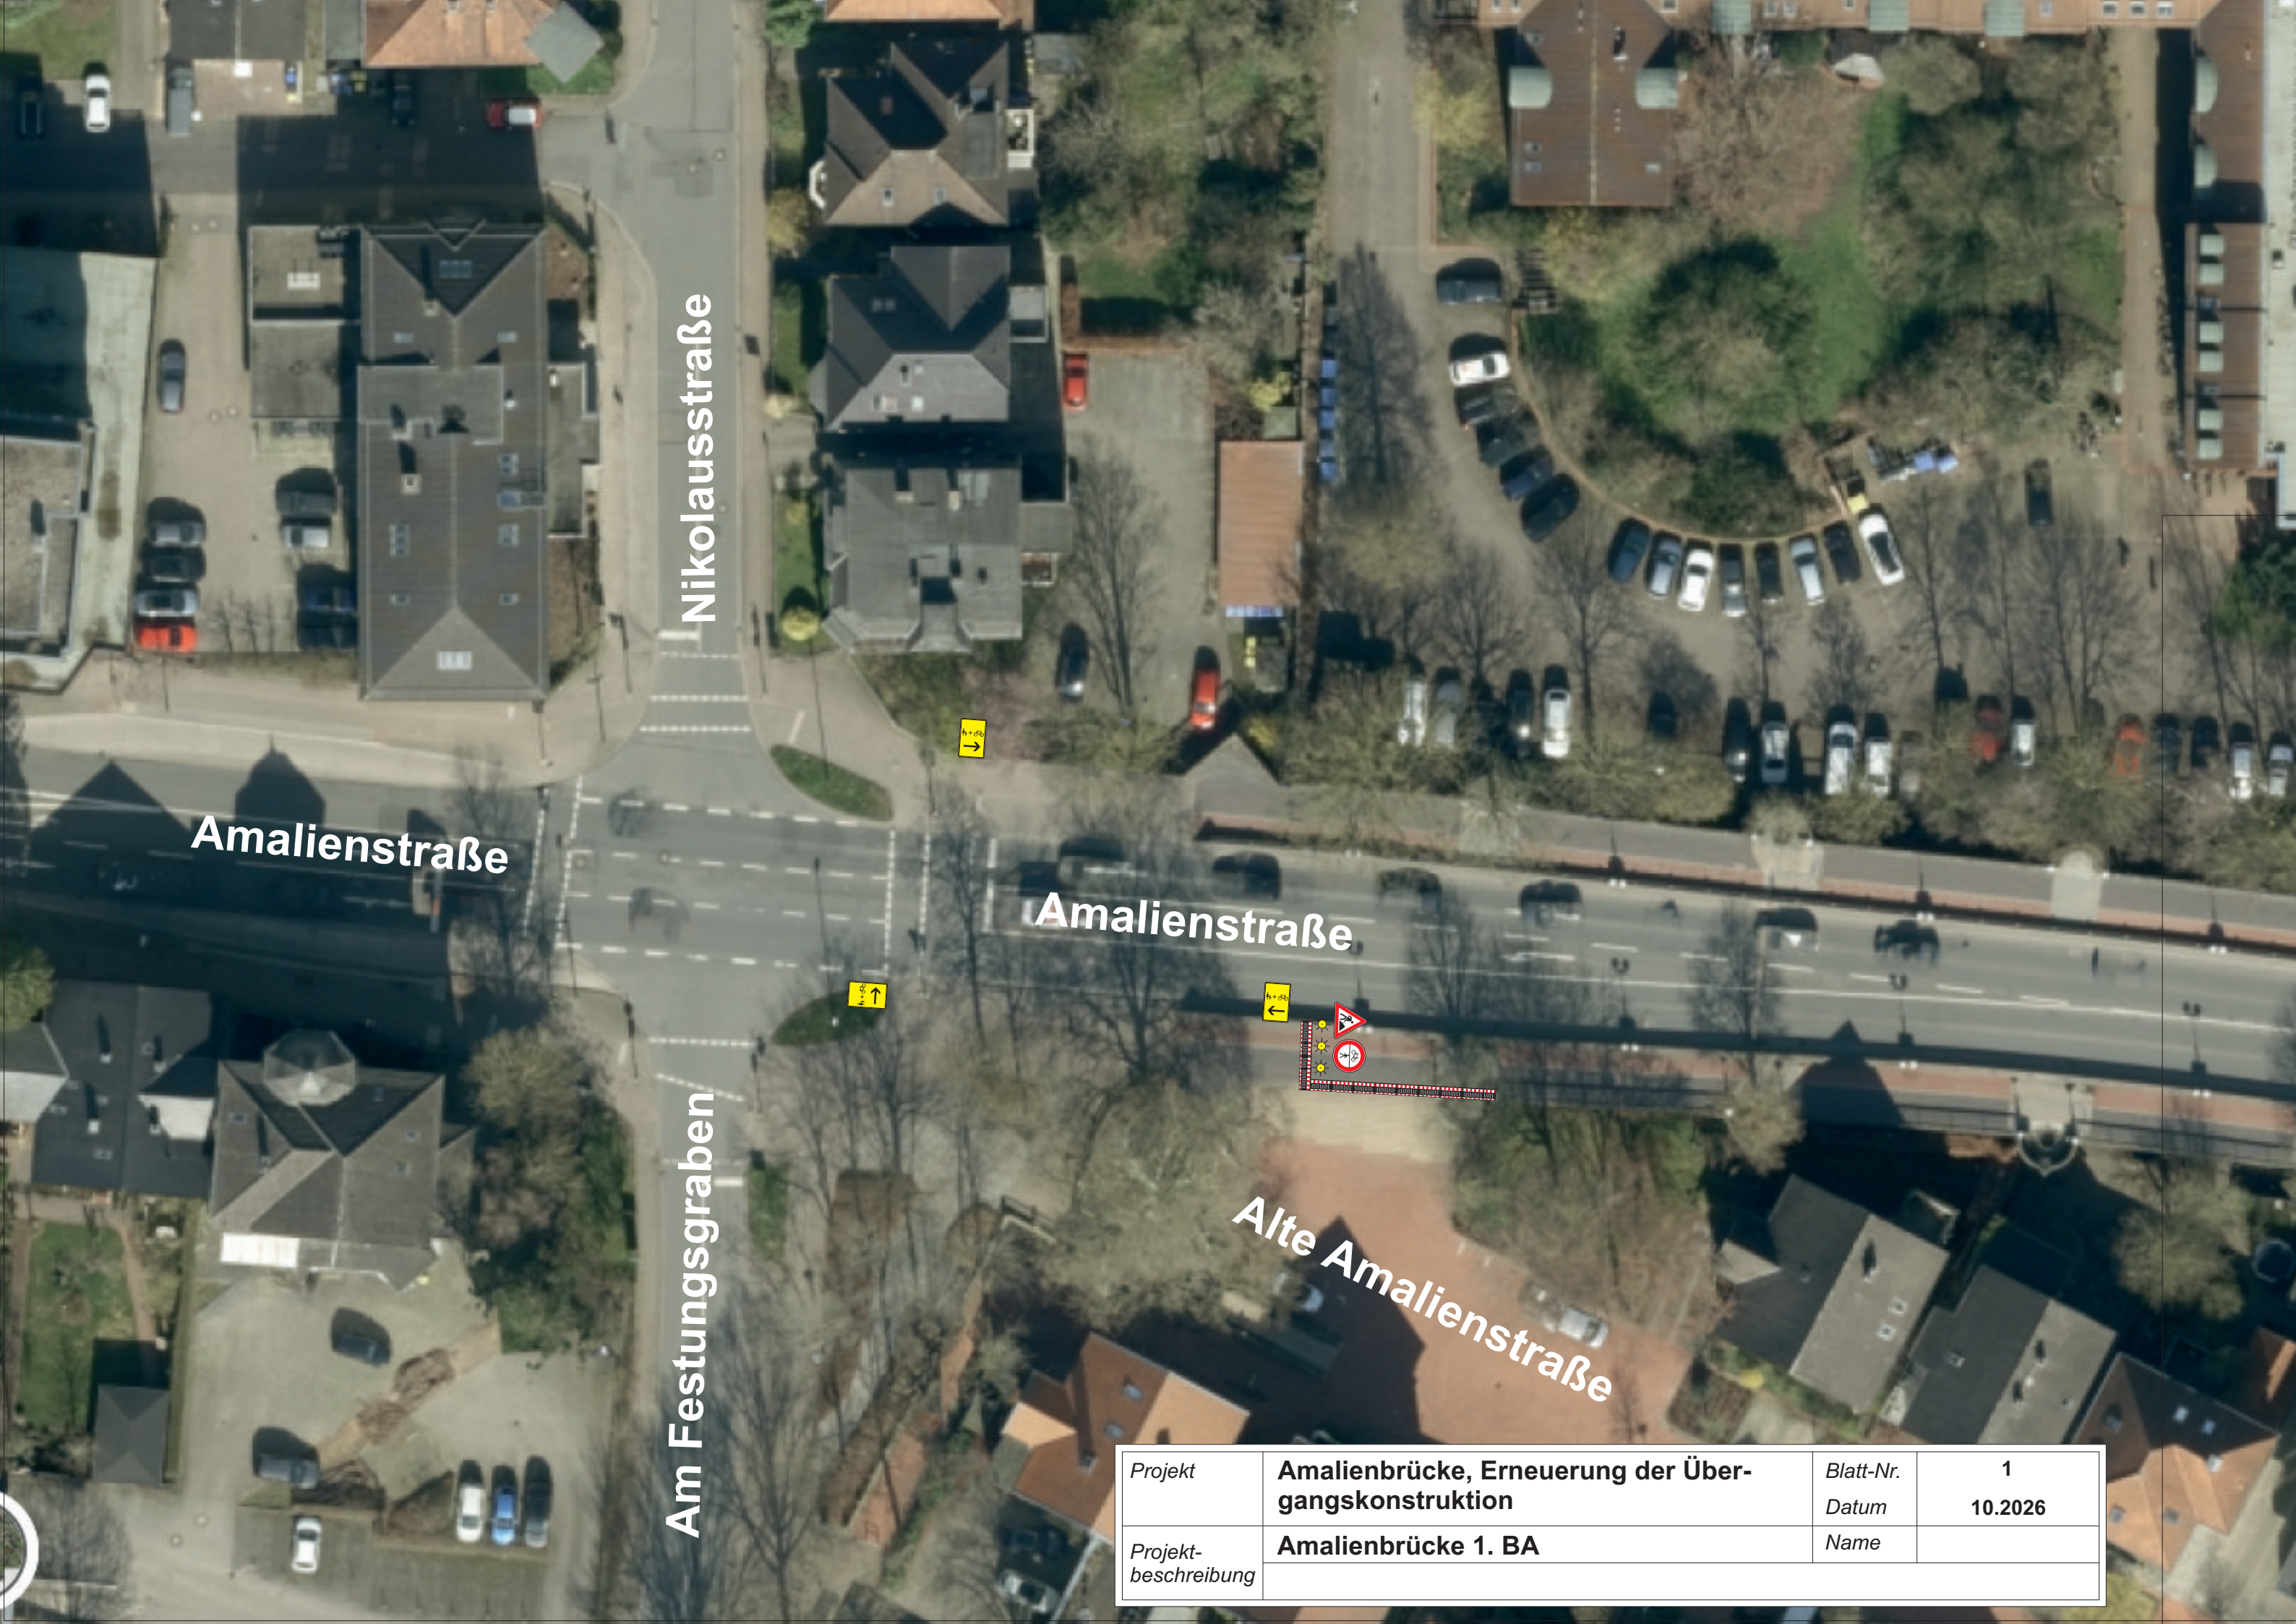

Nikolausstraße


Amalienstraße

Amalienstraße

Am Festungsgraben

Alte Amalienstraße

Projekt	Amalienbrücke, Erneuerung der Übergangskonstruktion	Blatt-Nr.	1
Projektbeschreibung	Amalienbrücke 1. BA	Datum	10.2026
		Name	

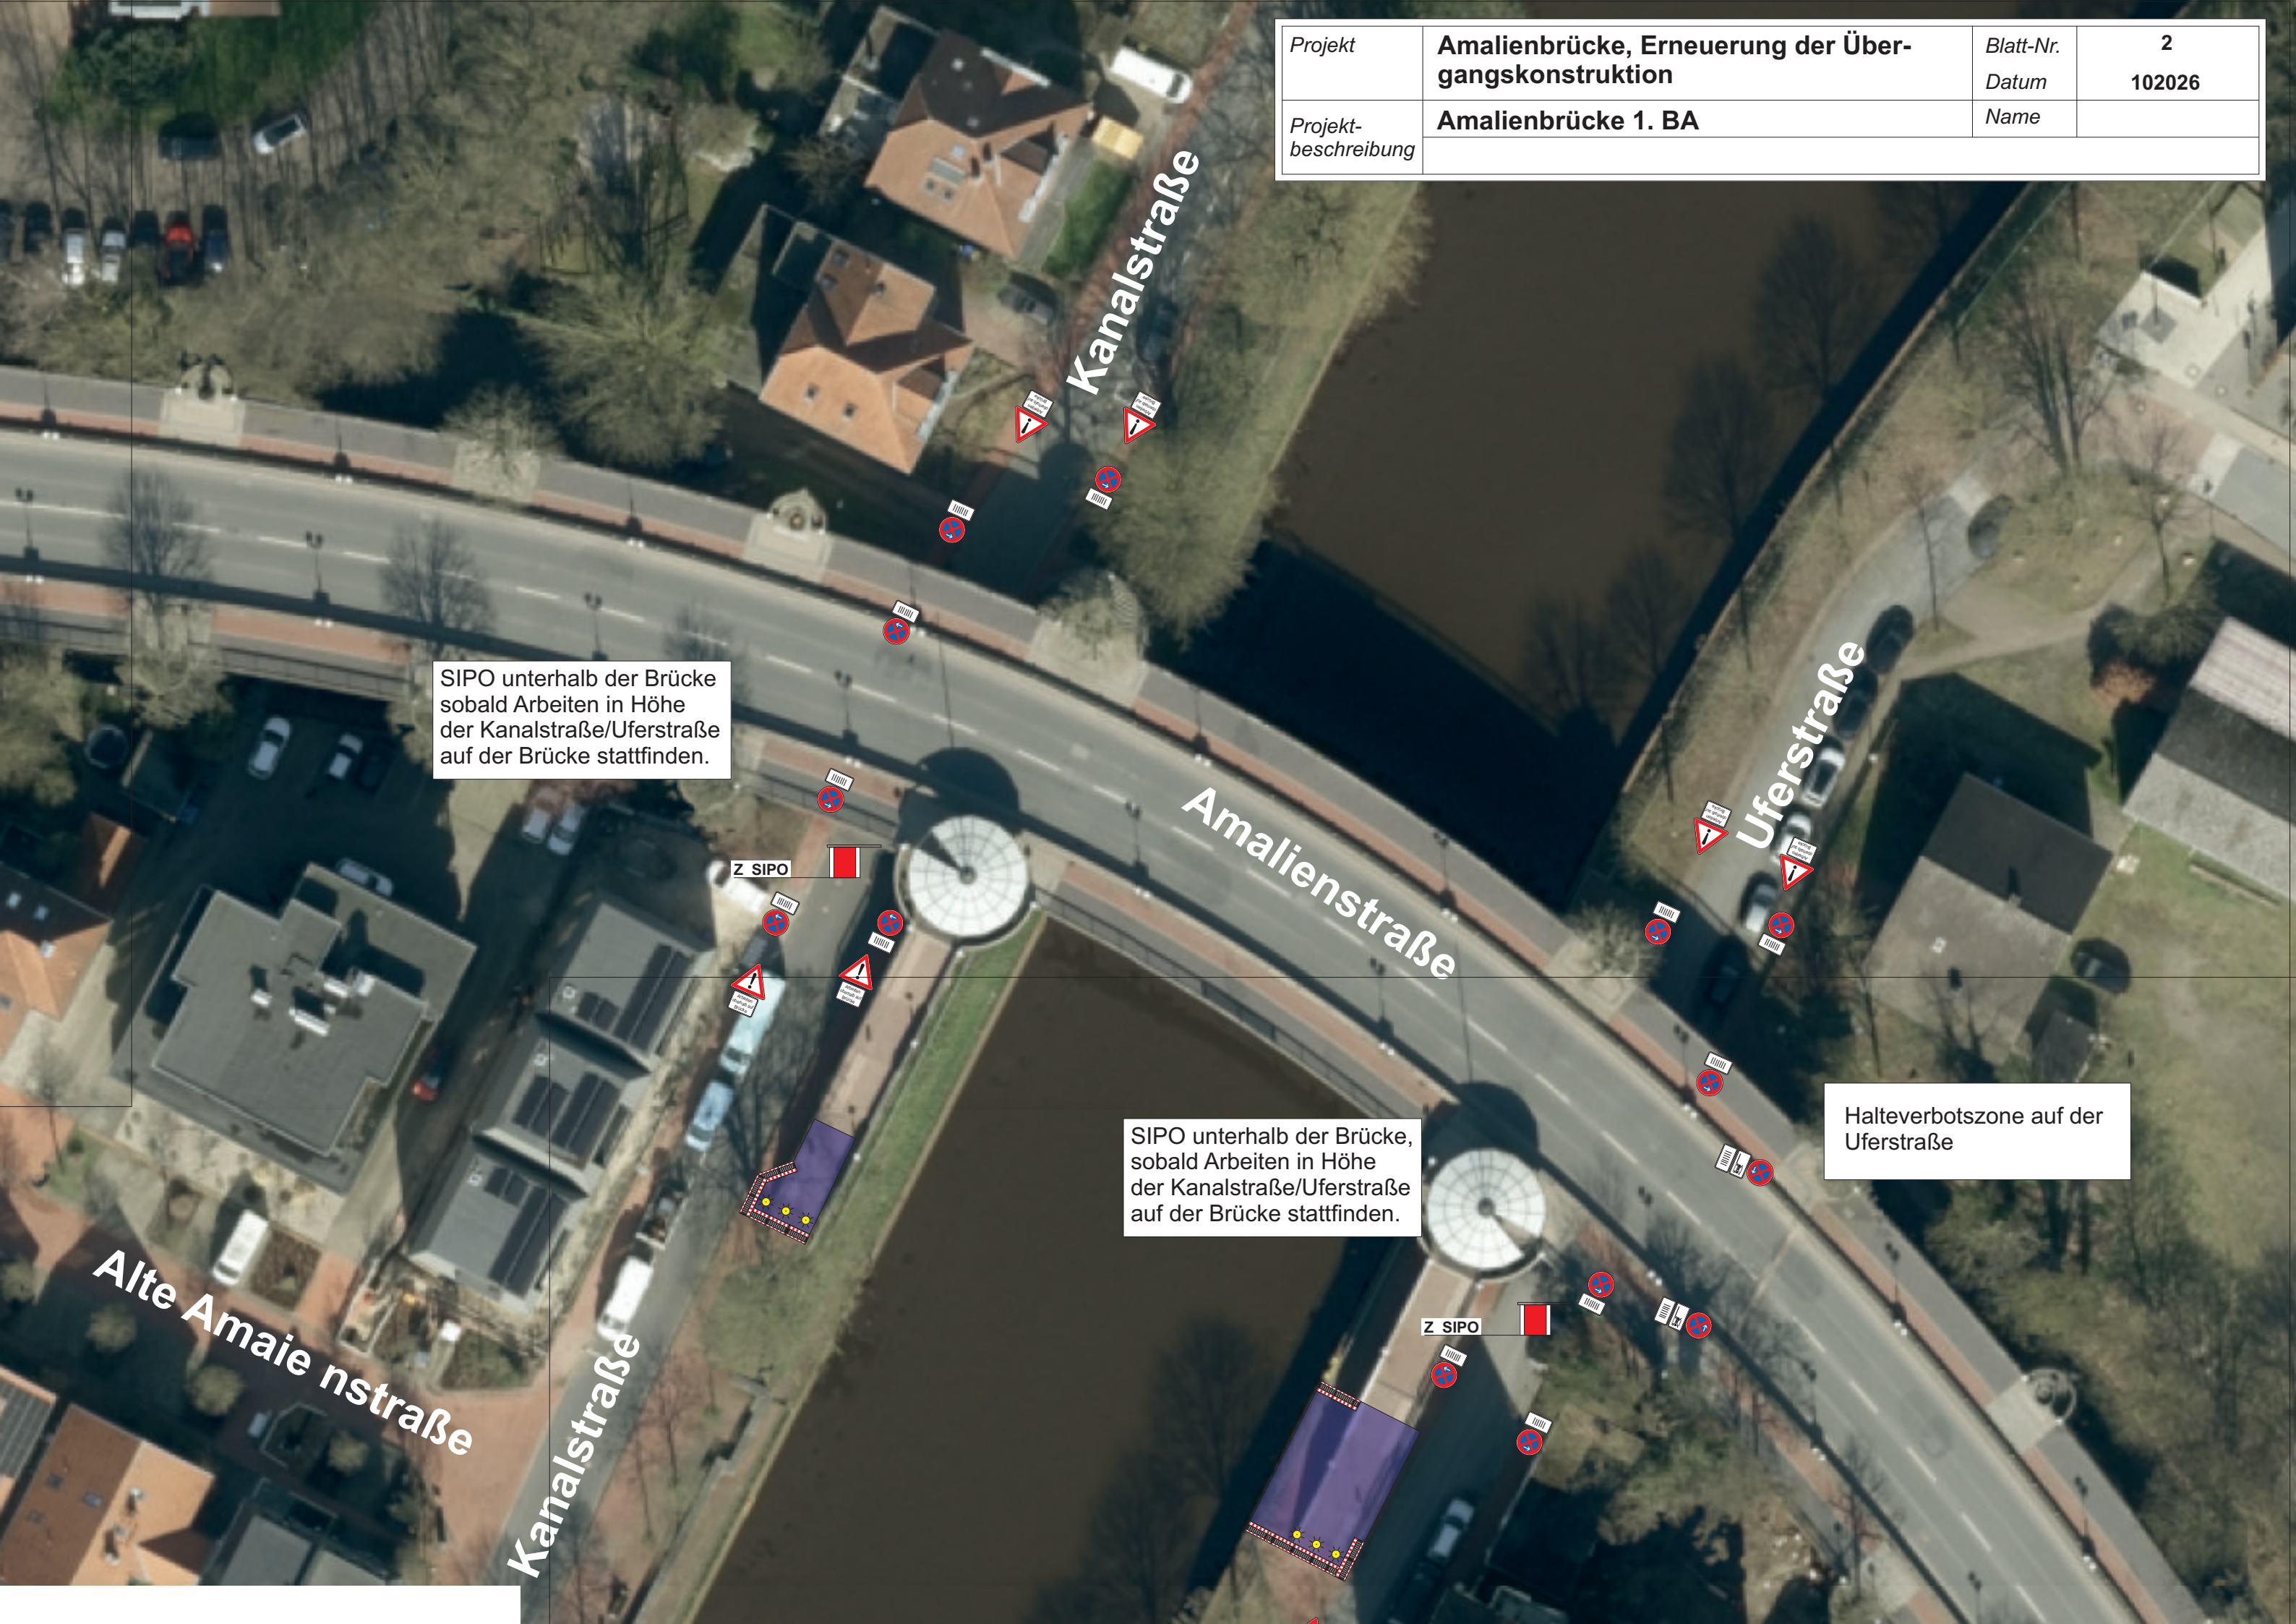

Projekt	Amalienbrücke, Erneuerung der Übergangskonstruktion	Blatt-Nr.	2
Projektbeschreibung	Amalienbrücke 1. BA	Datum	102026
		Name	

SIPO unterhalb der Brücke
sobald Arbeiten in Höhe
der Kanalstraße/Uferstraße
auf der Brücke stattfinden.

SIPO unterhalb der Brücke,
sobald Arbeiten in Höhe
der Kanalstraße/Uferstraße
auf der Brücke stattfinden.

Halteverbotszone auf der
Uferstraße

Z SIPO

Z SIPO

Alte Amaie nstraße

Kanalstraße

Kanalstraße

Amalienstraße

Uferstraße



SIPO unterhalb der Brücke, sobald Arbeiten in Höhe der Kanalstraße/Uferstraße auf der Brücke stattfinden.

Halteverbotszone auf der Uferstraße

Projekt	Amalienbrücke, Erneuerung der Übergangskonstruktion			Blatt-Nr.	3
	Amalienbrücke 1. BA			Datum	10.2026
Projektbeschreibung				Name	



= Anrampung
Bauseits

Nordstraße

Amalienstraße

Emsstraße

Projekt	Amalienbrück, Erneuerung der Übergangskonstruktion	Blatt-Nr.	4
Projektbeschreibung	Amalienbrücke 1. BA	Datum	10.2026
		Name	