
Dachaufsicht

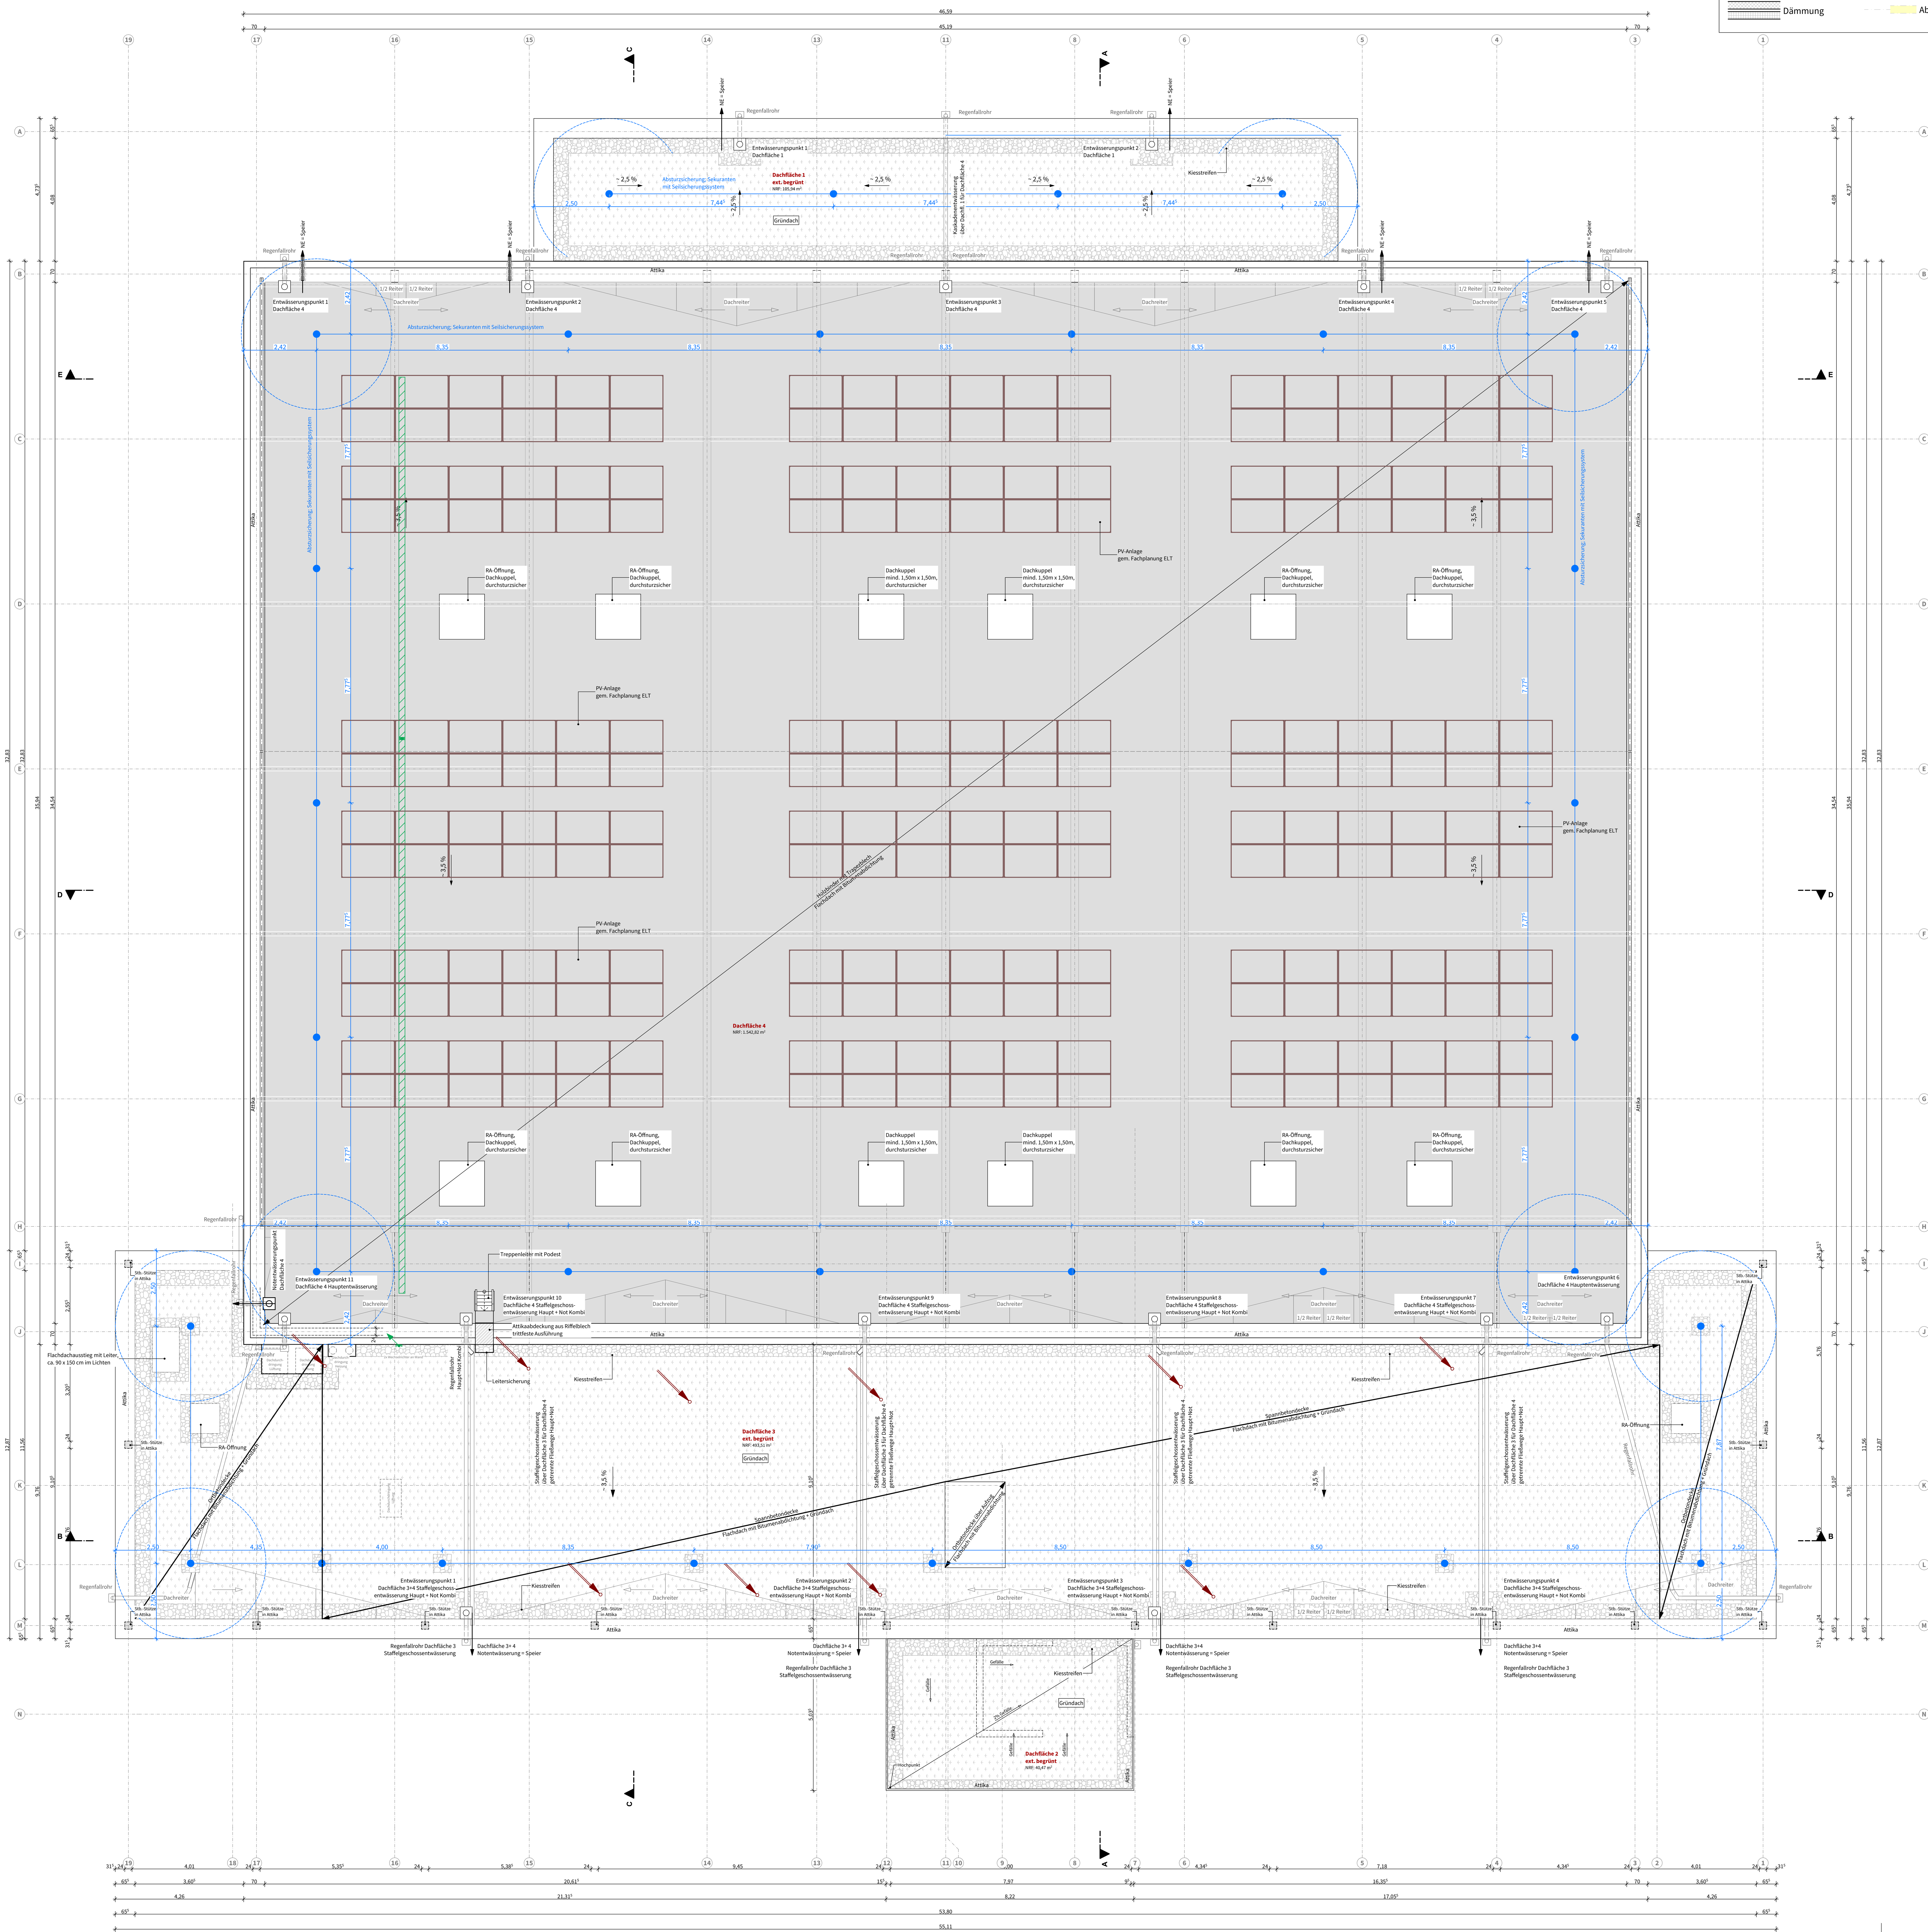

LEGENDE:

Baustoffe
- Beton, bewehrt
- Beton, unbewehrt
- Beton, Fertigteil
- Mauerwerk
- Sichtmauerwerk
- Leichtbauwand
- Dämmung

Durchbrüche, Schlitze
- Wanddurchbruch
- Wandschlitz
- Boden-/ Decken-durchbruch

Bauteile
- Bestand
- Abbruch


Brandschutz
- Brandwand min. F90+M — Brandwand (min. $EI_2$90-M)
- Wand anstelle Brandwand min. F60+M — Wand anstelle einer Brandwand (min.$EI_2$60-M)
- F90 — feuerbeständig (min. $EI_2$90)
- F60 — hochfeuerhemmend (min. $EI_2$60)
- F30 — feuerhemmend (min. $EI_2$30)
- T30 T90 — Brandschutztür/ Brandschutzverglasung ($EI_2$30 / $EI_2$90)
- G30 G90 — Brandschutzverglasung ohne Schutz gegen Wärmeübertragung (E30 / E90)
- RS — rauchdicht- und selbst-schließend ($S_{200}C_5$)
- DS — dicht- und selbst-schließend (S_aC_5)
- OTS — Obentürschließer
- FSA — Feststellanlage
- aktuelle Änderung

M 1:100 0m 5m

- Die Ausführungspläne sind nur gültig in Verbindung mit sämtlichen Unterlagen des Statikers und denen der Fachingenieure (Schal-, Bewehrungs-, Durchbruchspläne usw.).
- Sämtliche Maße und Höhenkoten sind vor Beginn der Ausführung vom ausführenden Unternehmen eigenverantwortlich am Bau zu prüfen.
- Der Ausführende ist verpflichtet, den Auftraggeber auf etwaige Unstimmigkeiten der Ausführungsplanung hinzuweisen (VOB, § 3.3).
- Abweichungen von den Werk- und Detailzeichnungen erfordern die vorherige Zustimmung des Architekten!
- Alle Maße sind Rohbaumaße. Angaben der Tür- und Brüstungshöhen ab OK Fertigfußboden.

DATUM:	GEZ:	ÄNDERUNGSINHALT:	INDEX:
15.12.2025	kre	Planerstellung	-

Ausschreibung

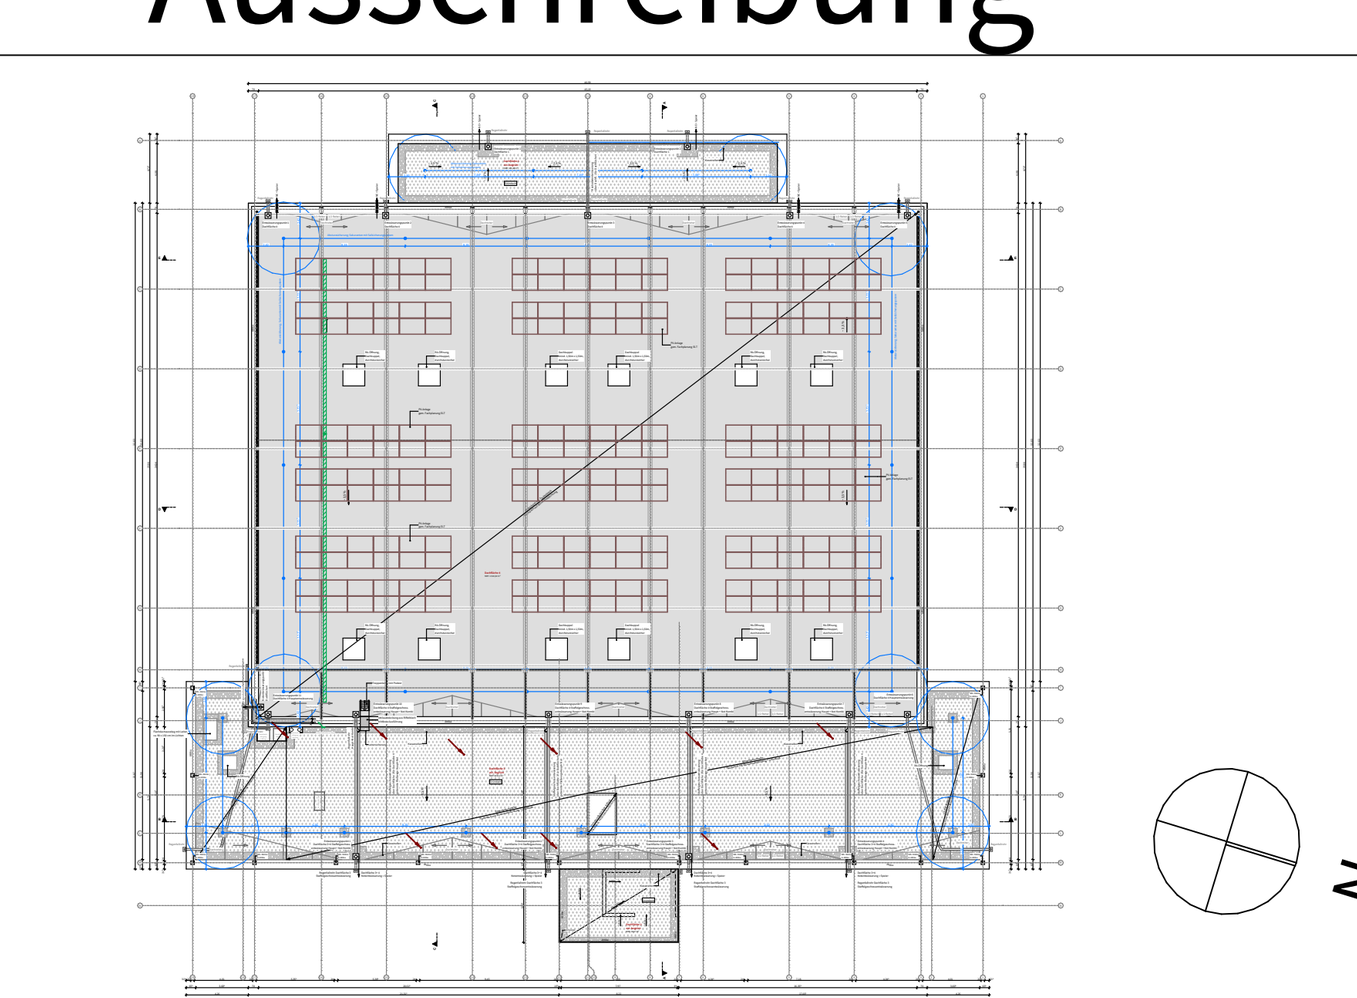

BAUHERR/ -IN: FREIGABE BAUHERR/ -IN:
Samtgemeinde Nord-Elm | Andreas Kühne
Steinweg 15
38373 Süpplingen

BAUVORHABEN:
Ersatzneubau der Sporthalle in der Gemeinde Warberg
Vor der Ziegelhütte
38378 Warberg

PLAN:
Dachaufsicht

PLAN-GRÖSSE:	MASSSTAB:		FACHBEREICH:
84,1cm*70,0cm	1:100		ARCH
PROJEKT-NR.:	BAUTEIL:	GEZ:	ZEICH-NR.:
24242	**- -**	**mep, kre**	**A 104**