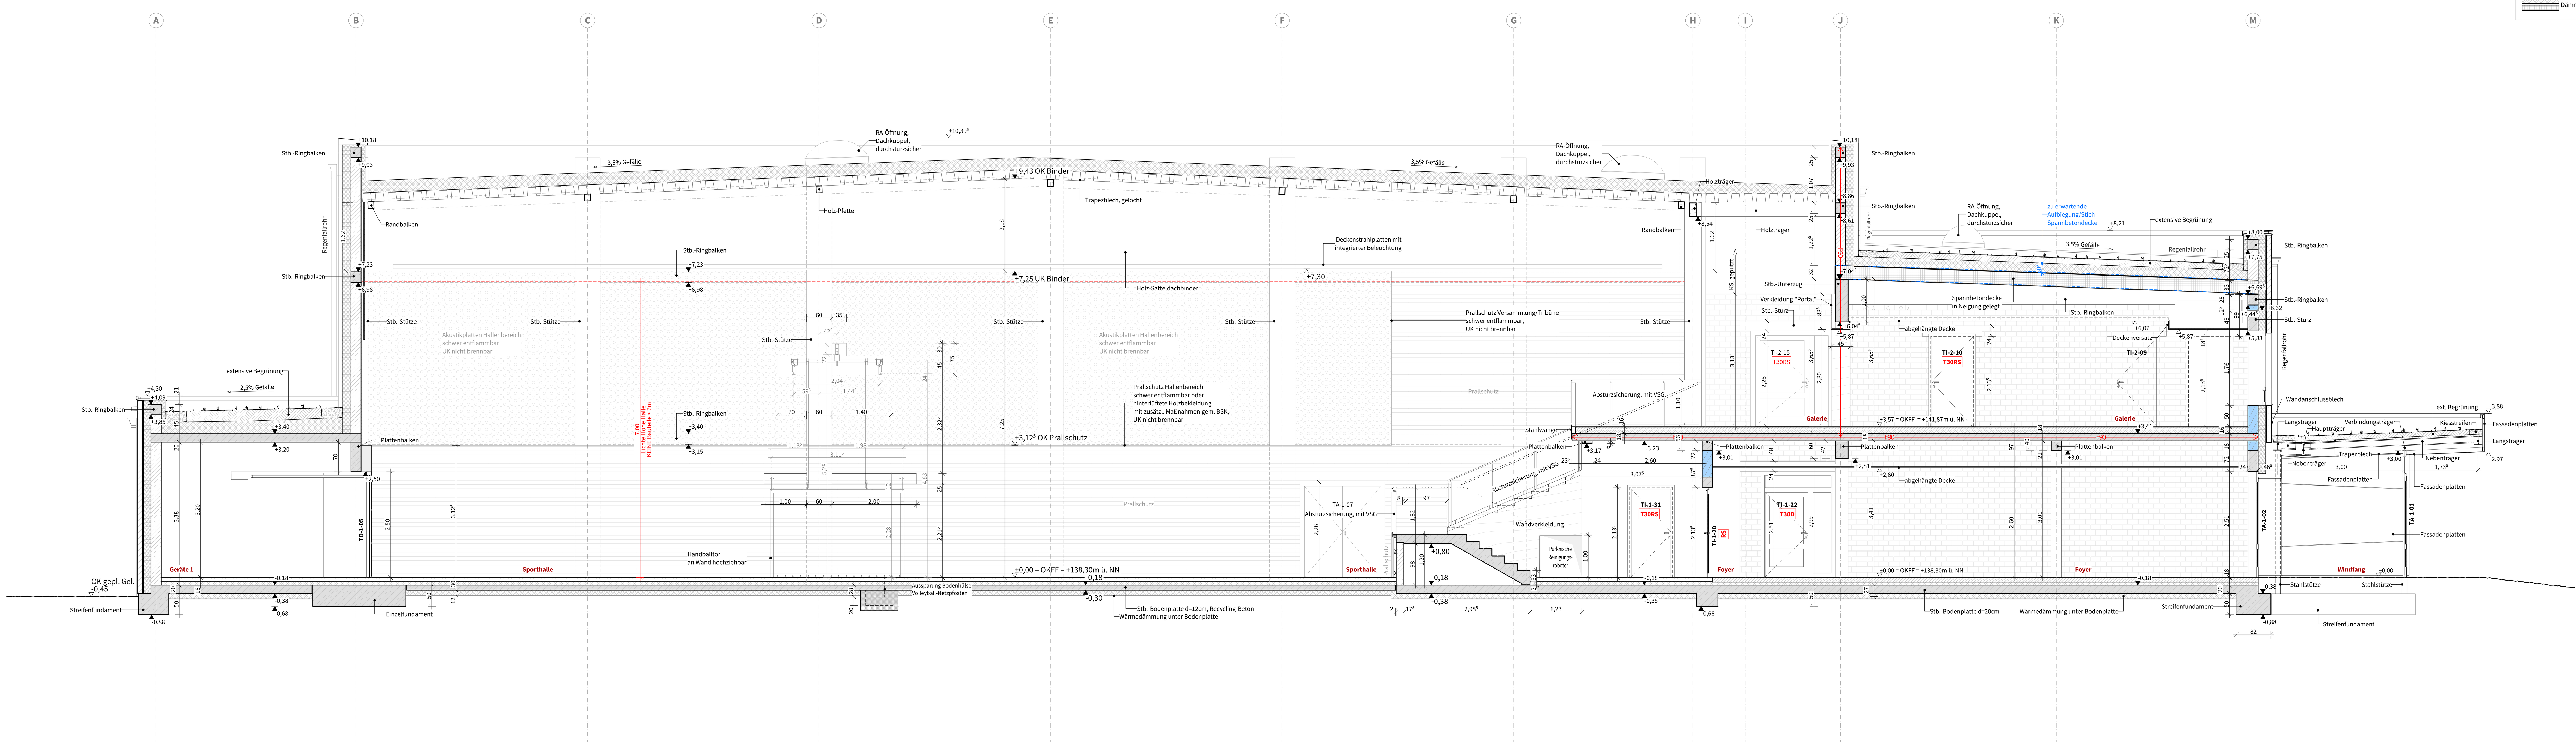
LEGENDE:

**Baustoffe**
- Beton, bewehrt
- Beton, unbewehrt
- Beton, Fertigteil
- Mauerwerk
- Sichtmauerwerk
- Leichtbauwand
- Dämmung


**Durchbrüche, Schlitze**
- Wanddurchbruch
- Wandschlitz
- Boden-/ Deckendurchbruch

**Bauteile**
- Bestand
- Abbruch

**Brandschutz**
- Brandwand min. F90+M — Brandwand (min. $EI_2$90-M)
- Wand anstelle Brandwand min. F60+M — Wand anstelle einer Brandwand (min.$EI_2$60-M)
- F90 — feuerbeständig (min. $EI_2$90)
- F60 — hochfeuerhemmend (min. $EI_2$60)
- F30 — feuerhemmend (min. $EI_2$30)
- T30 T90 — Brandschutztür/ Brandschutzverglasung ($EI_2$30 / $EI_2$90)
- G30 G90 — Brandschutzverglasung ohne Schutz gegen Wärmeübertragung (E30 / E90)
- RS — rauchdicht- und selbstschließend ($S_{200}C_5$)
- DS — dicht- und selbstschließend ($S_aC_5$)
- OTS — Obentürschließer
- FSA — Feststellanlage
- aktuelle Änderung




# Schnitt A-A



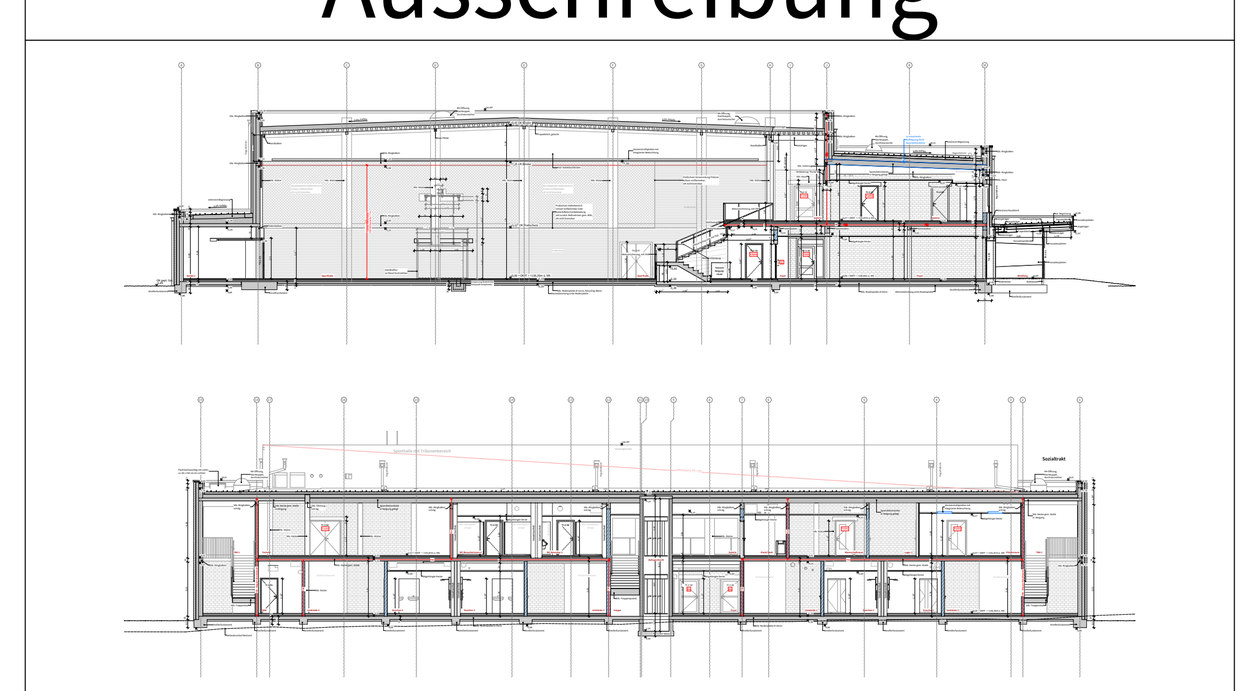

# Schnitt B-B

M 1:50

- Die Ausführungspläne sind nur gültig in Verbindung mit sämtlichen Unterlagen des Statikers und denen der Fachingenieure (Schal-, Bewehrungs-, Durchbruchspläne usw.).
- Sämtliche Maße und Höhenkoten sind vor Beginn der Ausführung vom ausführenden Unternehmen eigenverantwortlich am Bau zu prüfen.
- Der Ausführende ist verpflichtet, den Auftraggeber auf etwaige Unstimmigkeiten der Ausführungsplanung hinzuweisen (VOB, § 3.3).
- Abweichungen von den Werk- und Detailzeichnungen erfordern die vorherige Zustimmung des Architekten!
- Alle Maße sind Rohbaumaße. Angaben der Tür- und Brüstungshöhen ab OK Fertigfußboden.

| DATUM: | GEZ: | ÄNDERUNGSINHALT: | INDEX: |
|---|---|---|---|
| 15.12.2025 | mep, kre, bek | Planerstellung | - |

# Ausschreibung



BAUHERR/ -IN: FREIGABE BAUHERR/ -IN:

**Samtgemeinde Nord-Elm | Andreas Kühne**
**Steinweg 15**
**38373 Süpplingen**

BAUVORHABEN:

**Ersatzneubau der Sporthalle in der Gemeinde Warberg**
**Vor der Ziegelhütte**
**38378 Warberg**

PLAN:

**Schnitt A-A & B-B**

| PLAN-GRÖSSE: | MASSSTAB: | | FACHBEREICH: |
|---|---|---|---|
| 145,0cm*84,0cm | 1:50 | | ARCH |
| PROJEKT-NR.: | BAUTEIL: | GEZ: | ZEICH-NR.: |
| 24242 | - - | mep | A 201 |