


Osten

Westen

EBENE 00

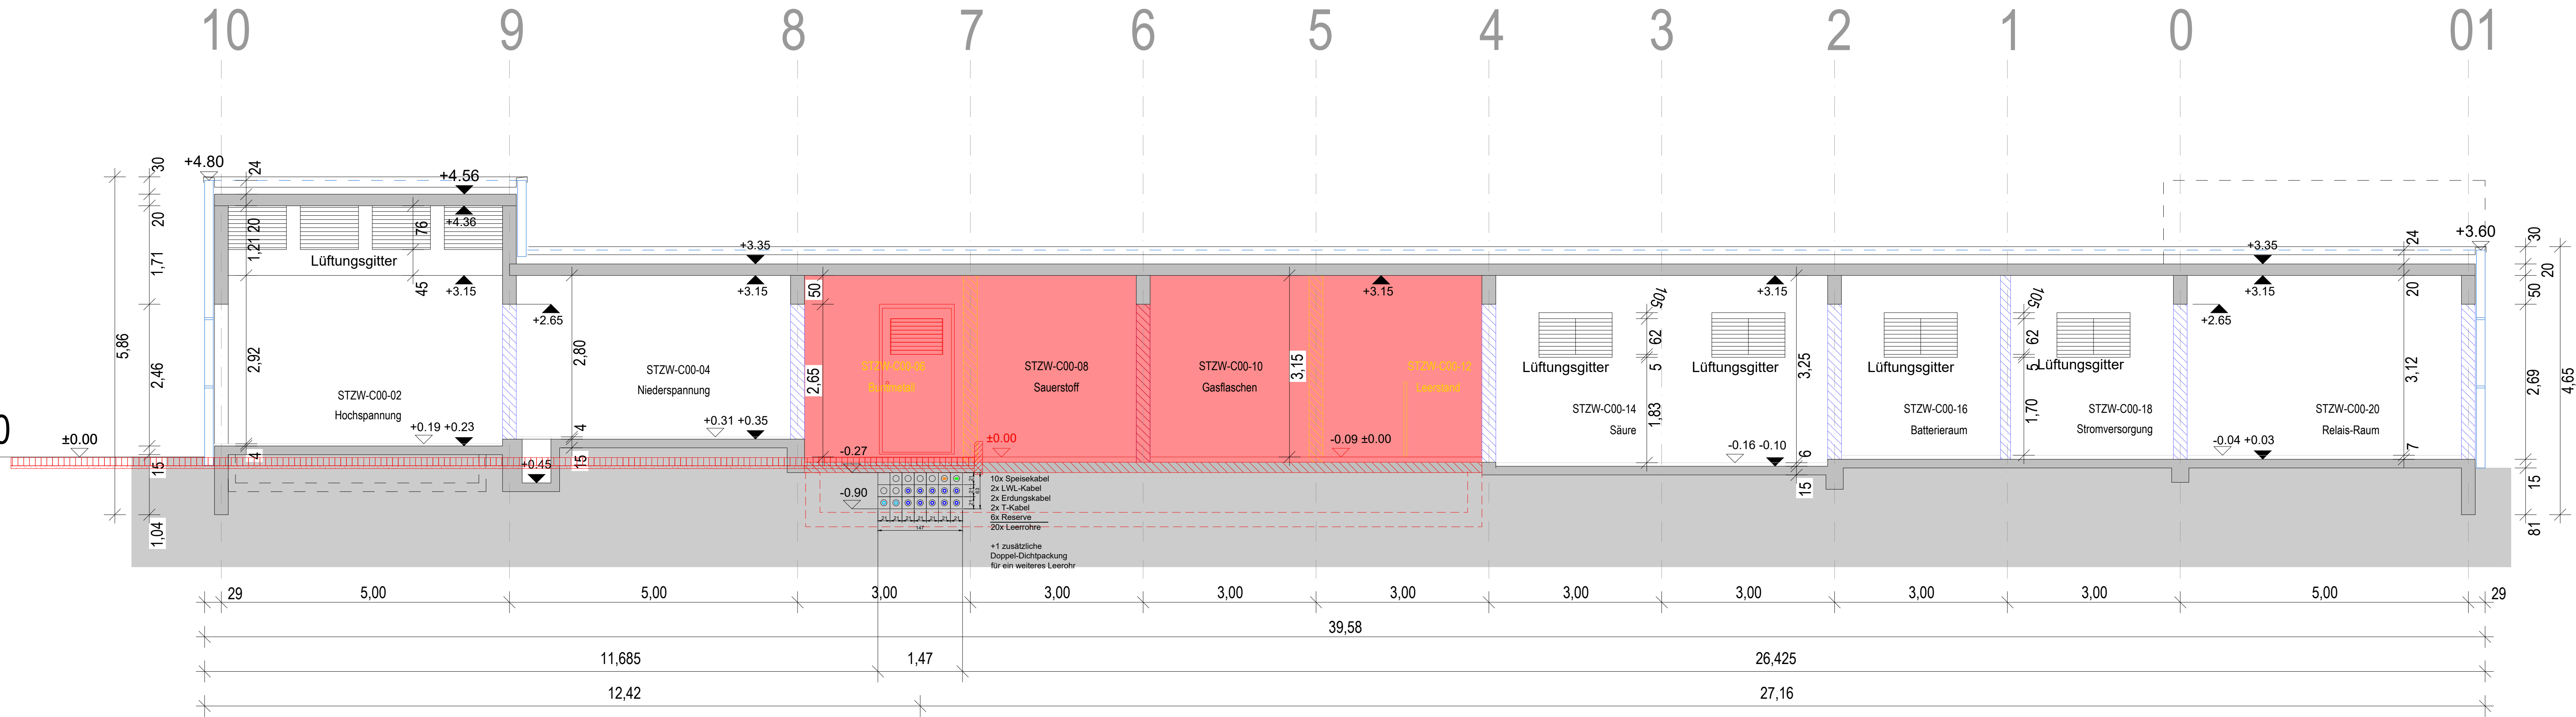

Legende Schnitte

Symbol	Benennung
	T-Kabel
	Speisekabel
	LWL-Kabel
	Erdungskabel

Hinweis: Der Schnitt wurde gespiegelt

Bauherr Verkehrsgesellschaft Frankfurt am Main GmbH				
Ort: Frankfurt am Main	Datum:	Name:	Datum:	Name:

Index	Art der Änderung	Datum	Verfasser	Datum	Freigabe

Verkehrsgesellschaft
Frankfurt am Main mbH
Infrastrukturprojekte
Kurt-Schumacher-Str. 8
60311 Frankfurt am Main

Planersteller
HABERMEHL FOLLMANN
INGENIEURGESELLSCHAFT MBH

Projekt
Fahrstromschaltraum STZW

Planungsphase	Grundstrecke	Teilabschnitt	Gewerk
Ausführungsplanung	2450	0000	-
Bezeichnung	Datum	Name	Anlage
Schnitt Kabeleinführung	08/2026	PM	Blattnr. 1
Trafogebäude	06/2026	PM	Maßstab 1:50
Plannummer	geprüft 08/2026	TM	Projekt -
		Index	Format

Projektnummer: 2026-0120
Büro Rhein-Main
Frankfurter Straße 79, 63110 Rodgau
Telefon 06106 - 85 25 50

VGR