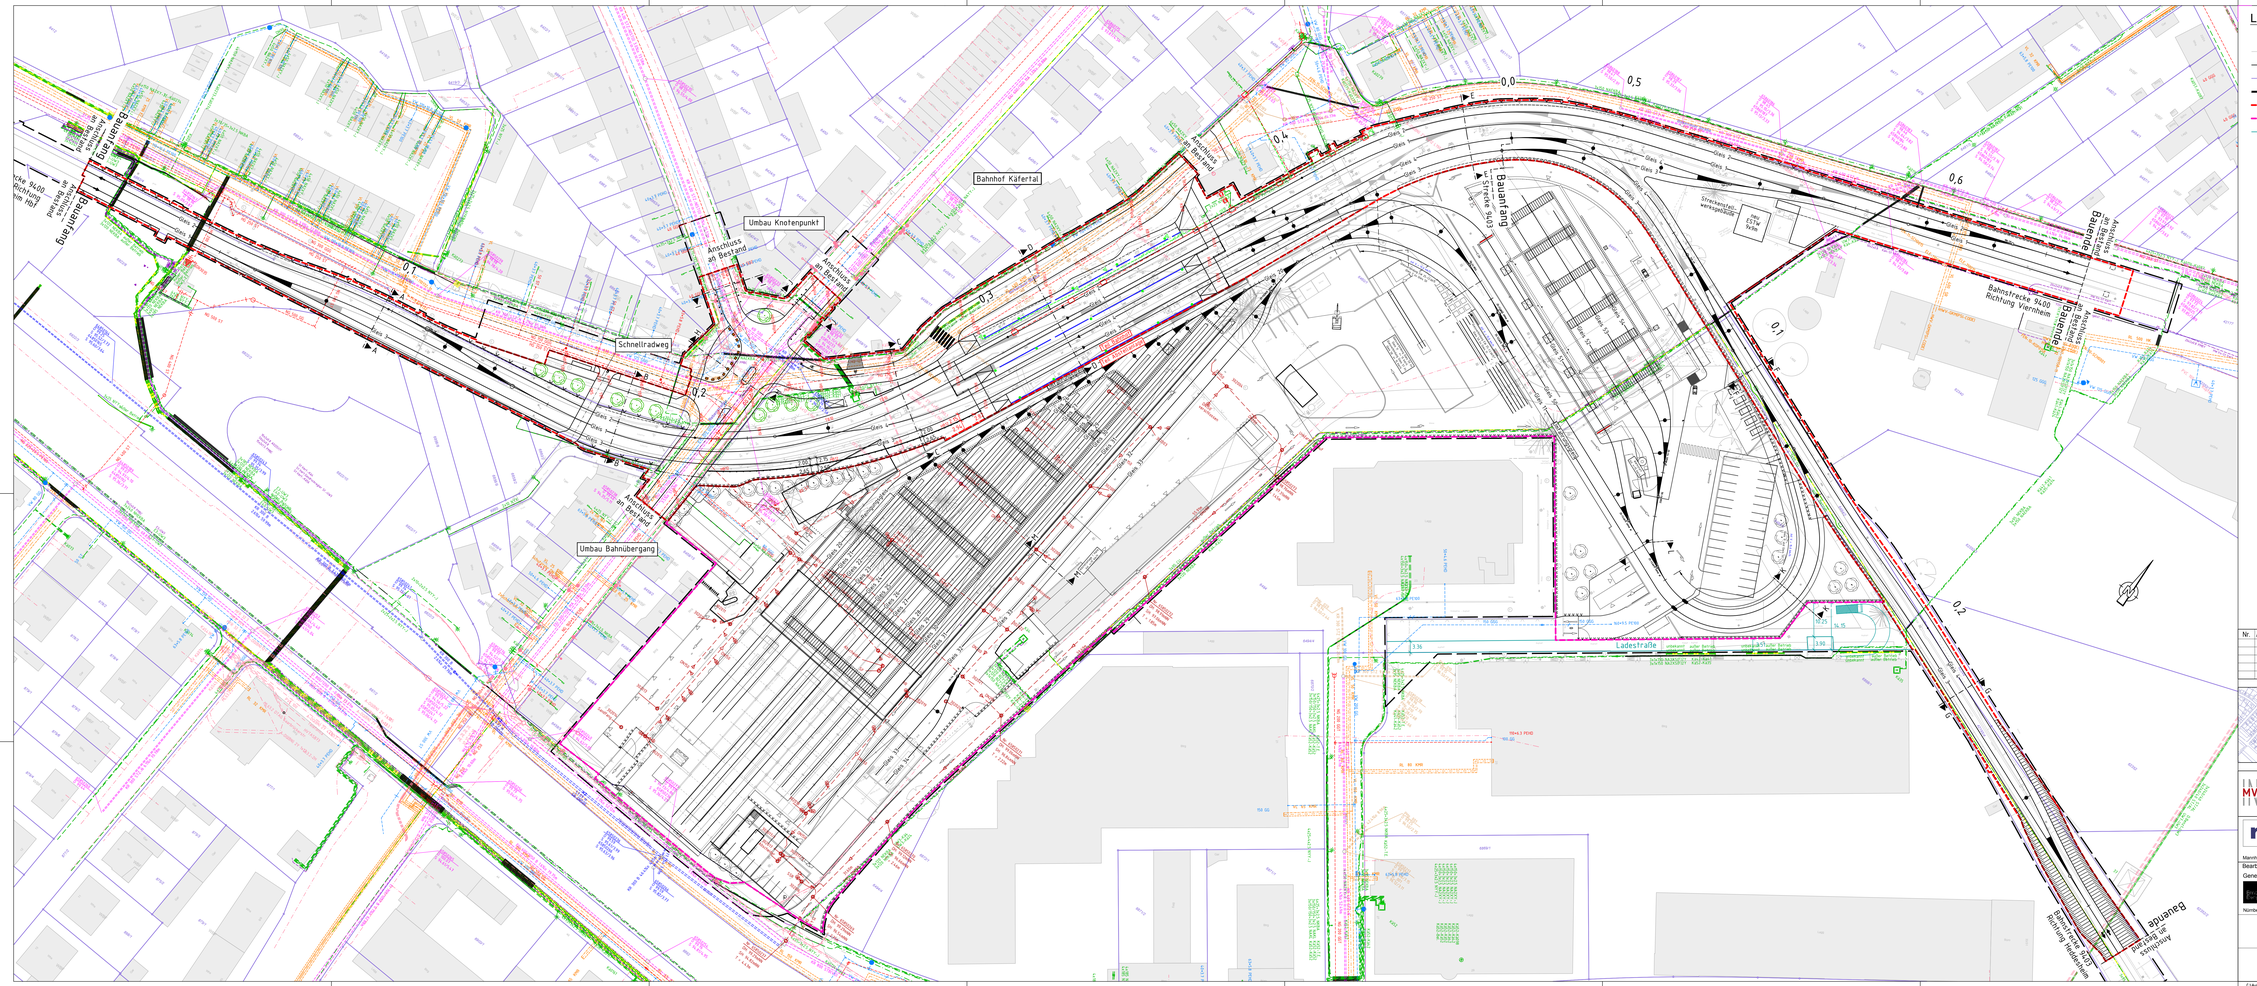

Bahnhof Käfertal
Umbau Knotenpunkt
Umbau Bahnübergang
Schnellradweg
Anschluss an Bestand
Anschluss an Bestand
Anschluss an Bestand
Anschluss an Bestand
Anschluss an Bestand
Anschluss an Bestand
Bahnsteig
Bahnsteig
Bahnsteig