



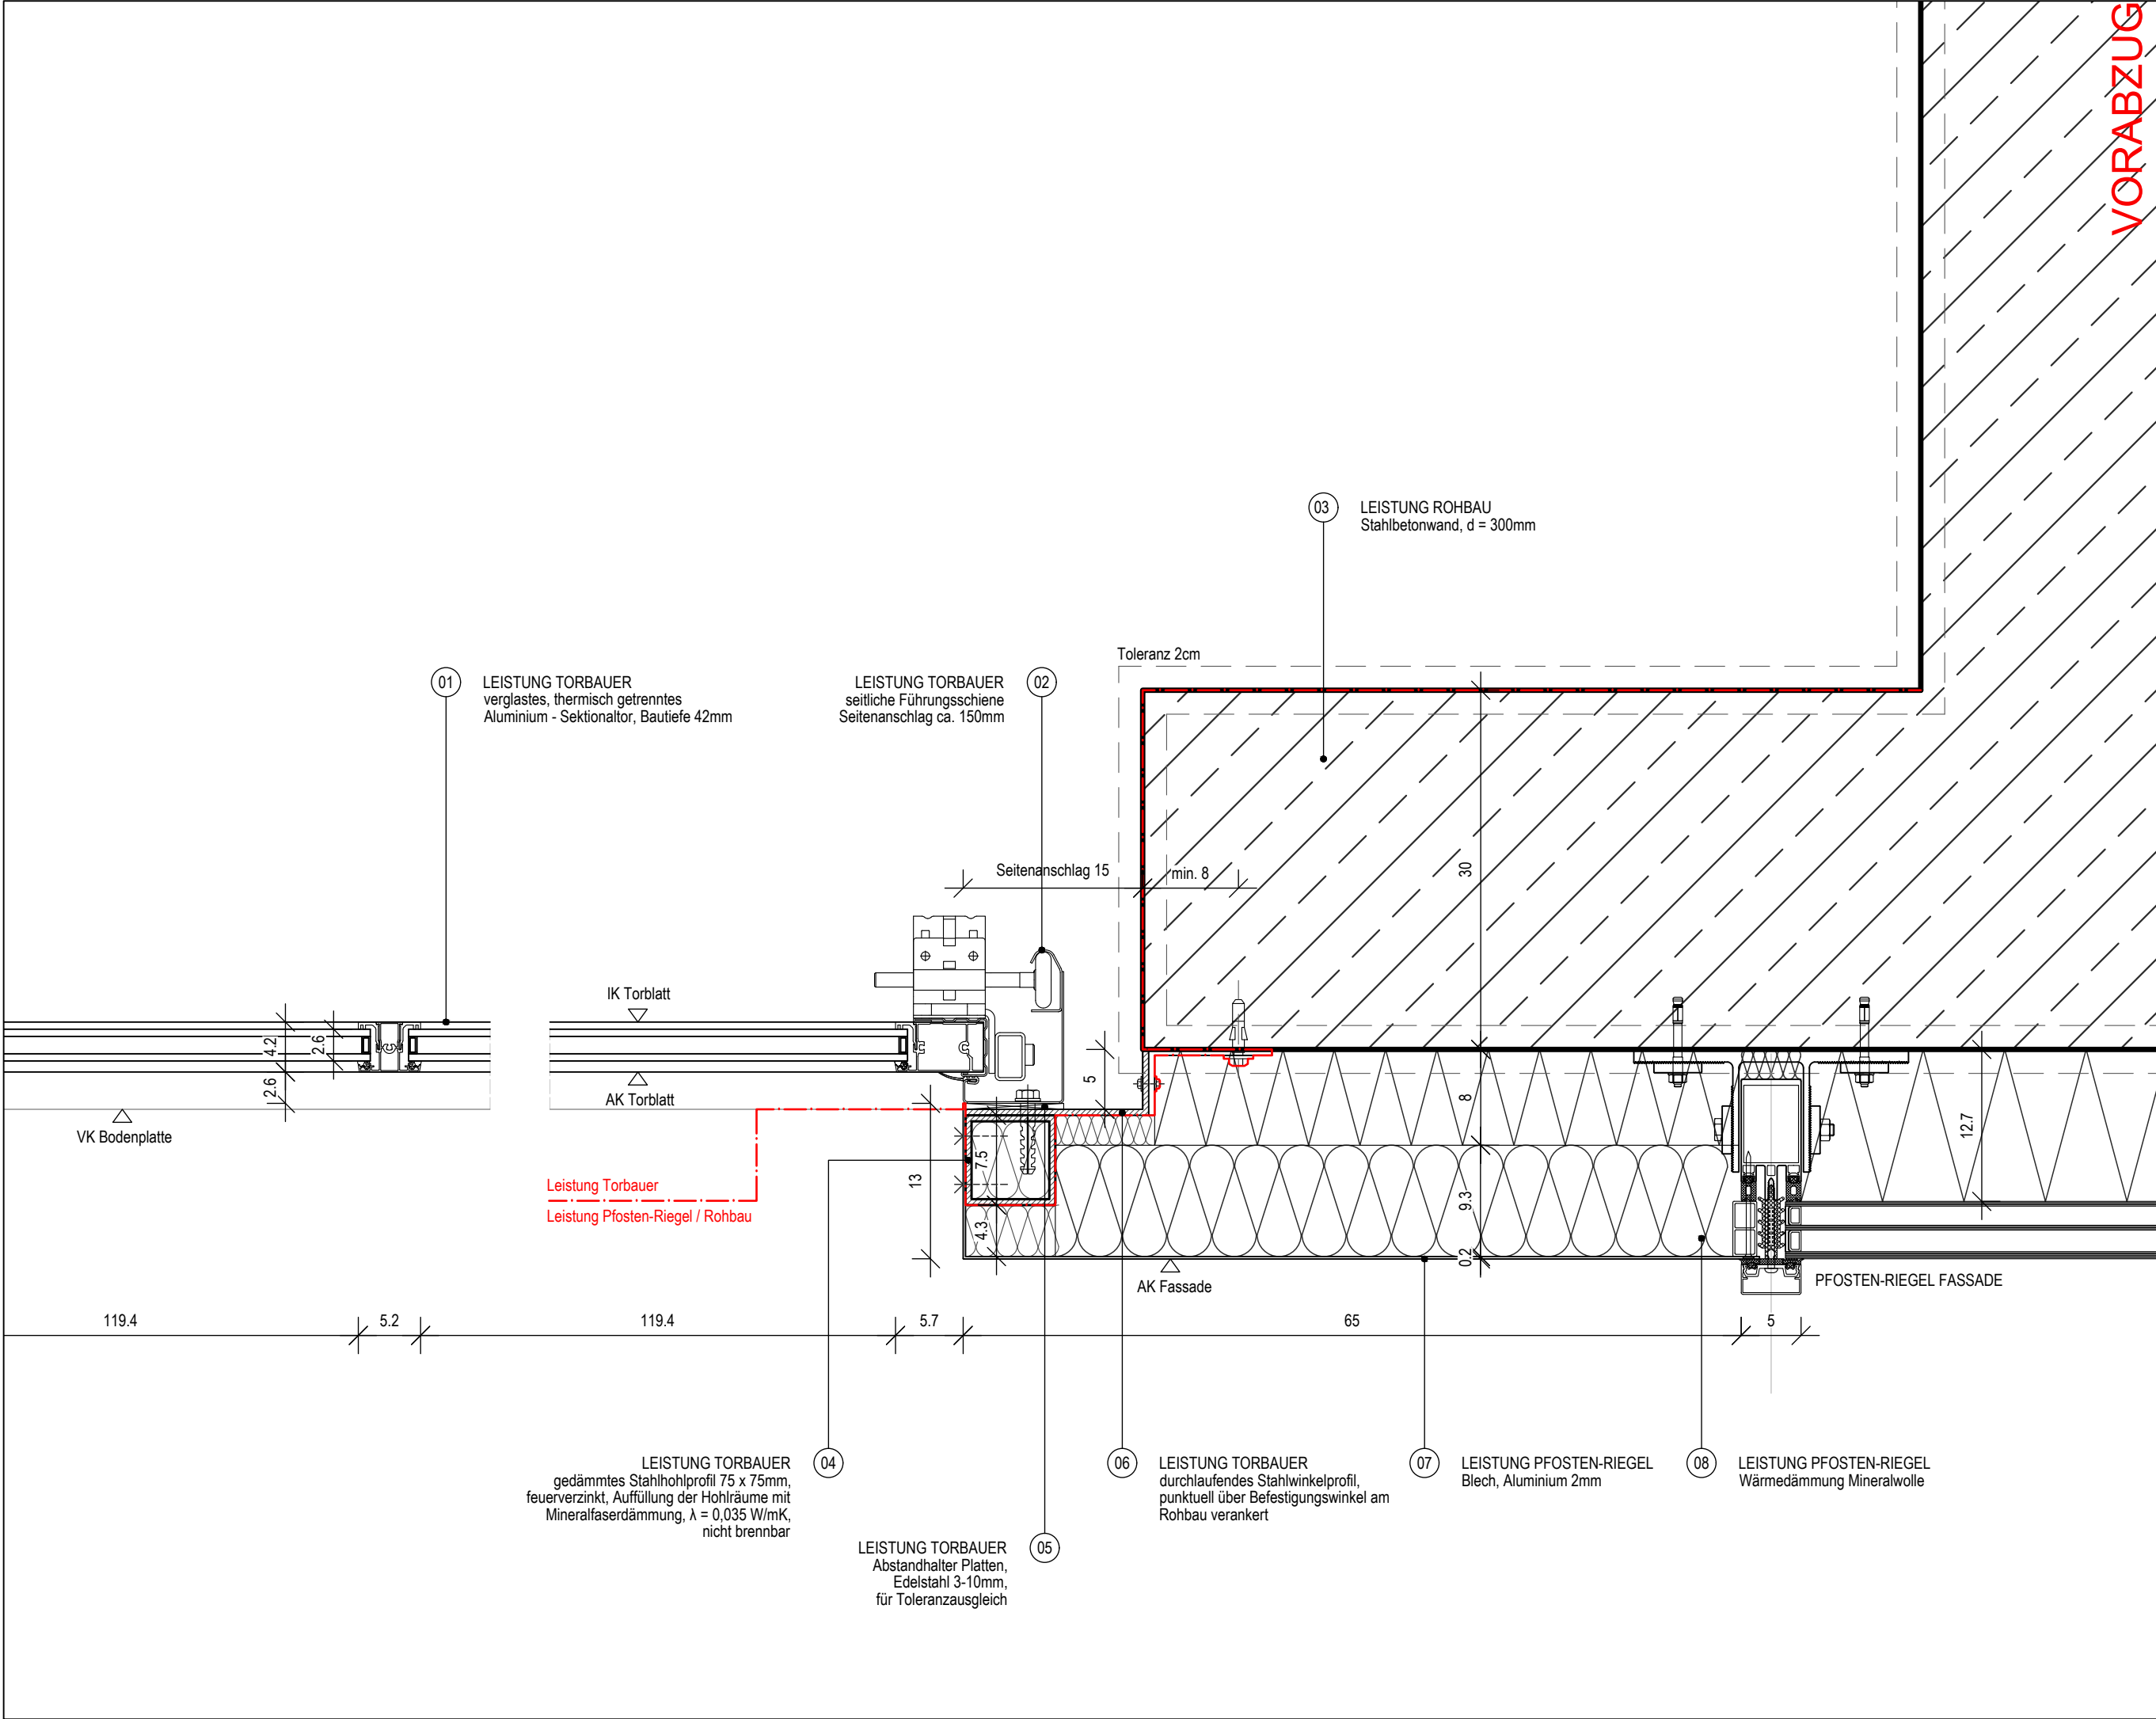


PROJEKTSTATUS	Ausführungsplanung		PLANDATUM	
	MASSSTAB	1:5	BEARBEITET	GEZEICHNET
GEBÄUDETEIL		PLANINHALT	PLANNUMMER - DATEINAMENKONVENTION	
Feuerwache			PLANNUMMER	FORMAT
BAUHERR		St. - Barbara - Ufer 40 54290 Trier Brand-, Zivilschutz und Rettungsdienst	031.3_DE_01	420 x 297
PLANVERFASSEN		St. - Barbara - Ufer 40 54290 Trier Brand-, Zivilschutz und Rettungsdienst	FWV_F_5_031.3_00_DE_01_F-A	

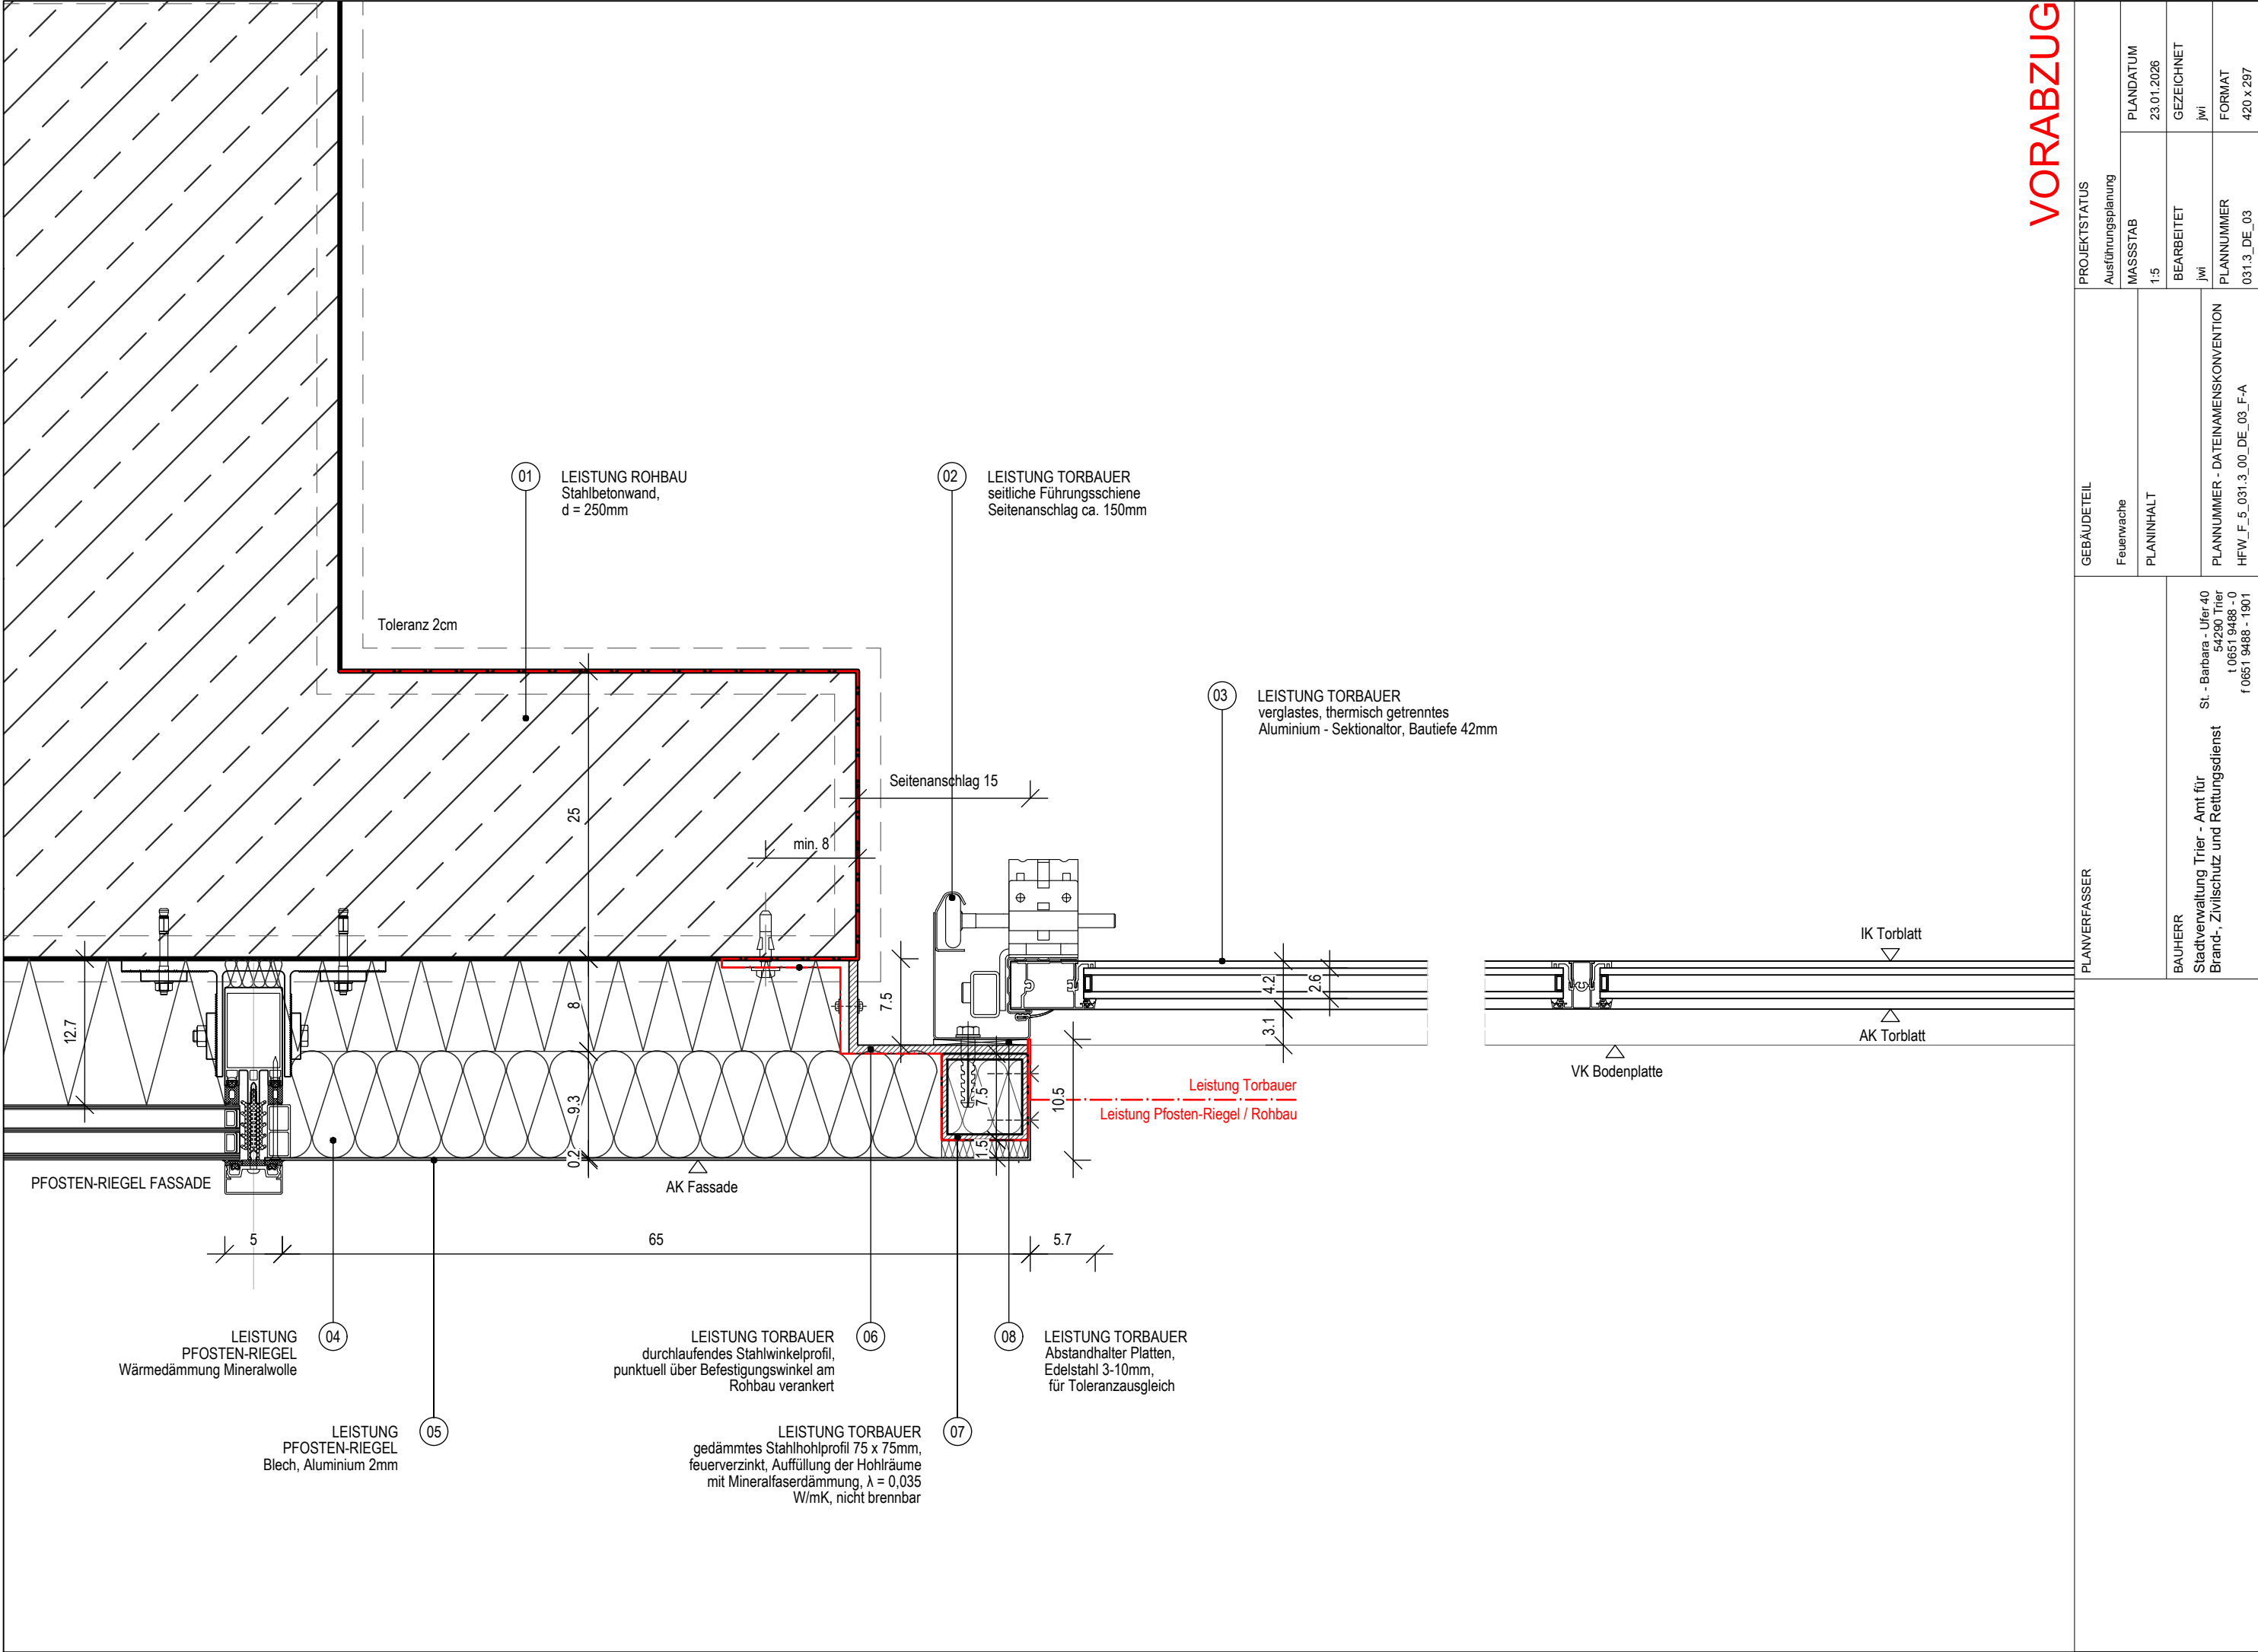



VORABZUG

PROJEKTSTATUS		GEBÄUDETEIL		PLANVERFASSEN	
Ausführungsplanung	Feuerwache	Feuerwache	Feuerwache	St. - Barbara - Ufer 40 54290 Trier t 0651 9488 - 0 f 0651 9488 - 1901	St. - Barbara - Ufer 40 54290 Trier t 0651 9488 - 0 f 0651 9488 - 1901

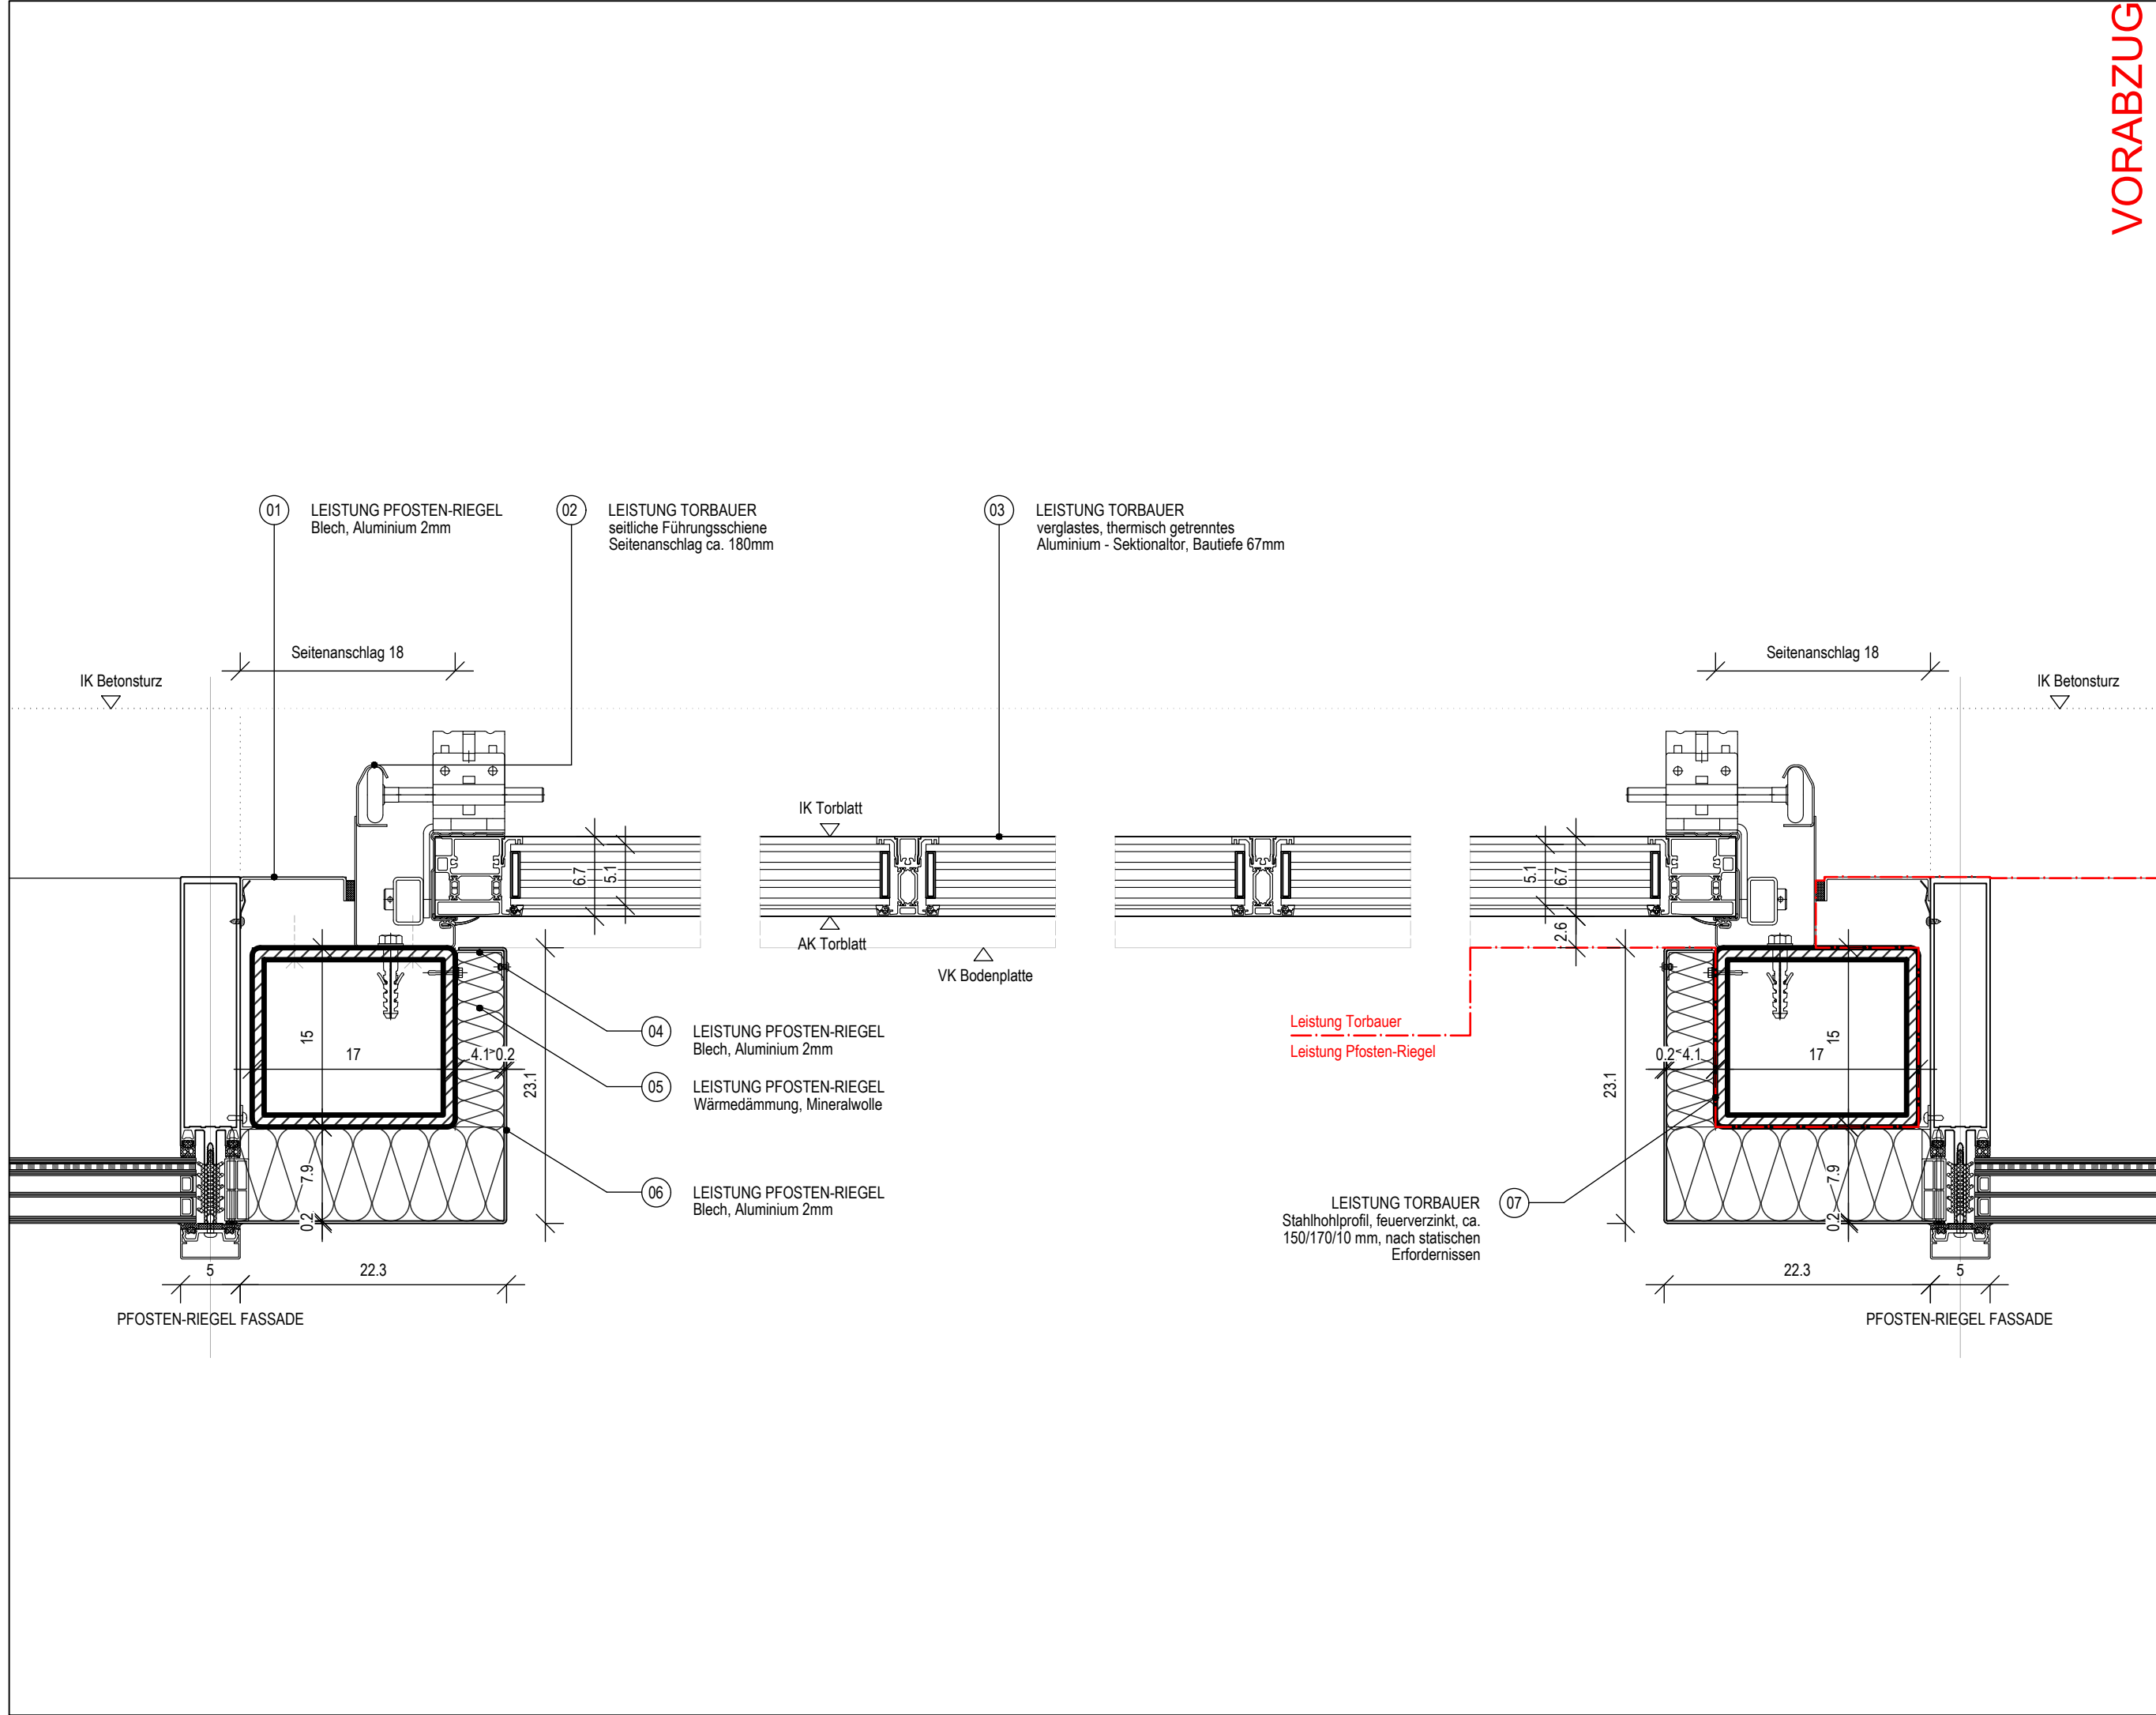


VORABZUG

PLANVERFASSER	GEBÄUDETEIL	PROJEKTSTATUS		
		Ausführungsplanung		
		MASSSTAB	PLANDATUM	
	Feuerwache	1:5		23.01.2026
	PLANINHALT		BEARBEITET	GEZEICHNET
BAUHERR	PLANNUMMER - DATENAMENSKONVENTION		jwi	jwi
St. - Barbara - Ufer 40 54290 Trier t 0651 9488 - 0 f 0651 9488 - 1901	HFW_F_5_031.3_00_DE_05_F-A		PLANNUMMER	FORMAT
			031.3_DE_05	420 x 297

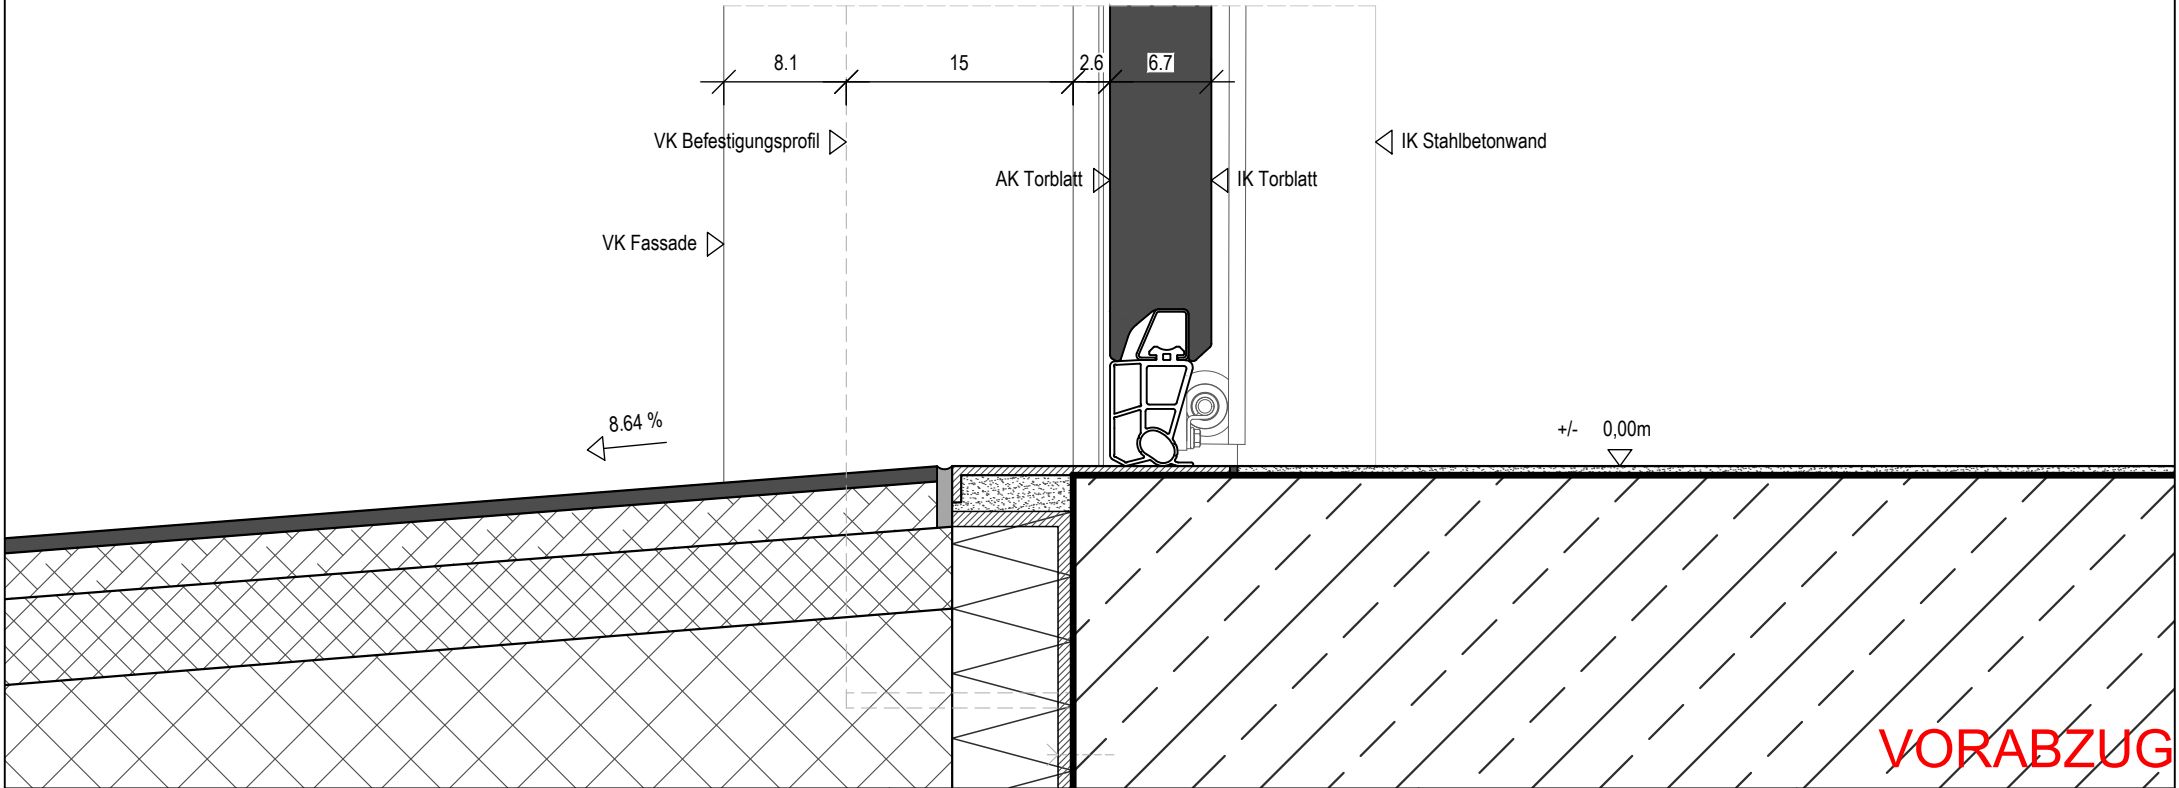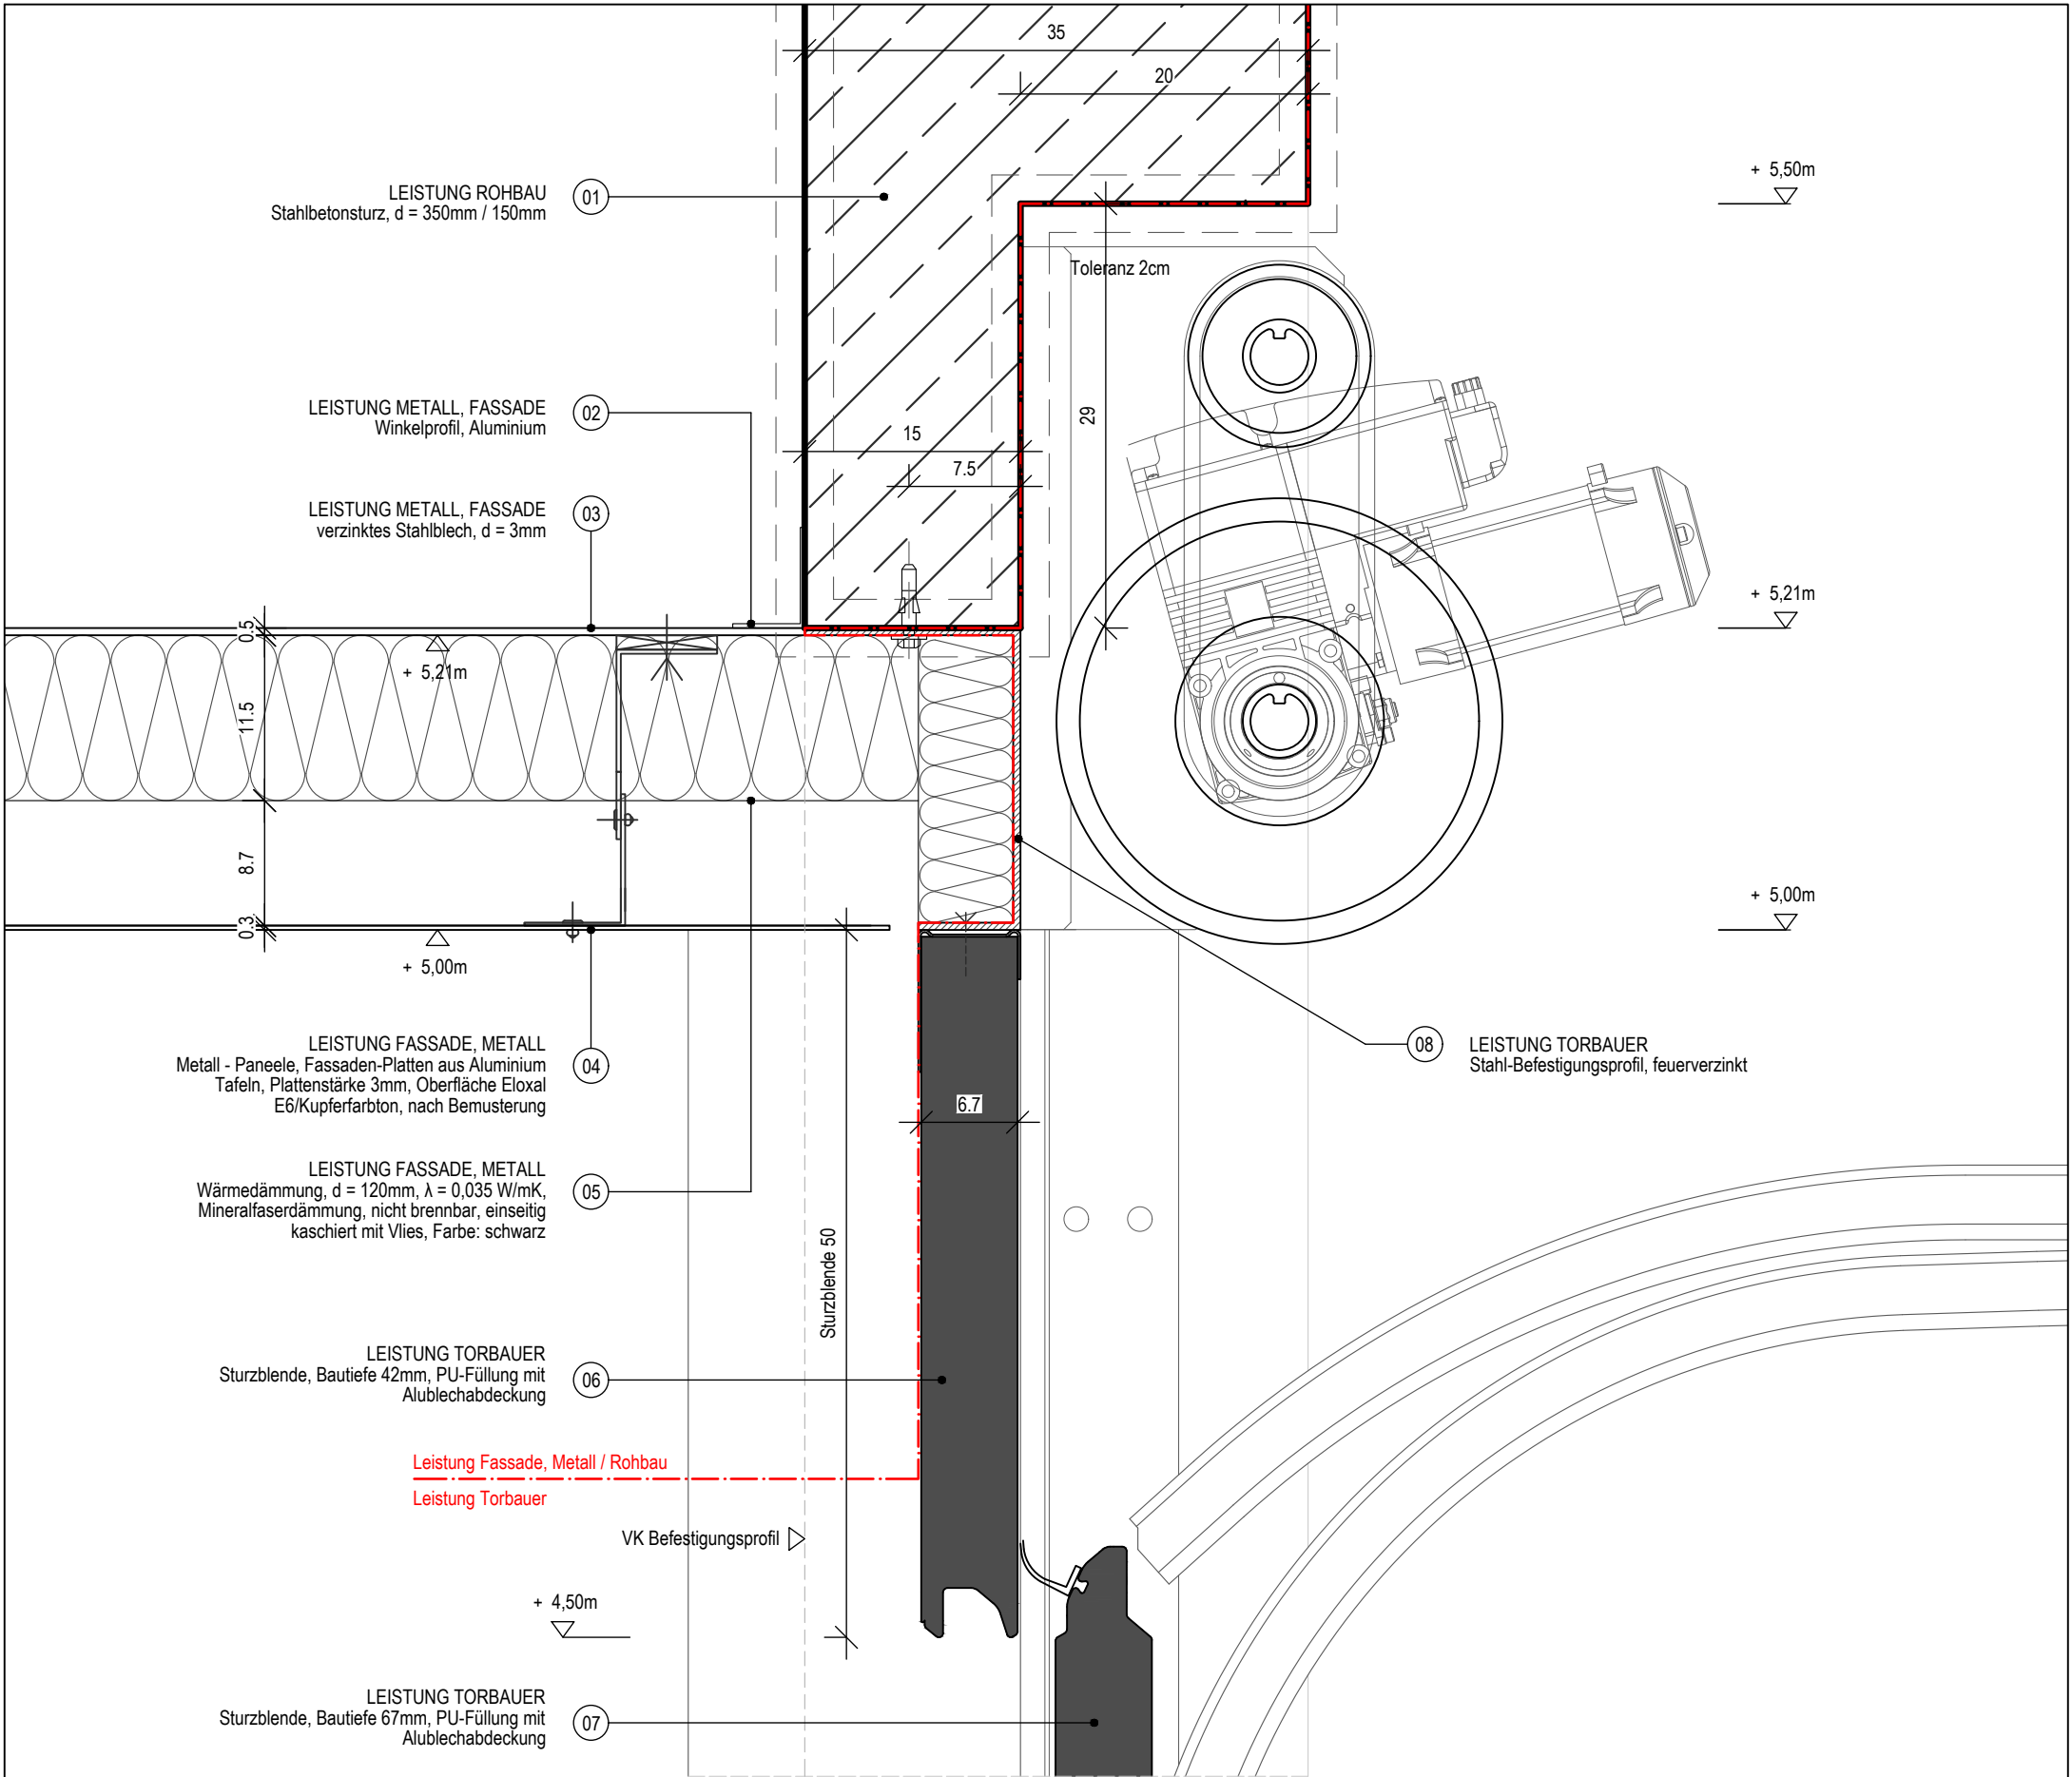



VORABZUG

	PLANVERFASSER	GEBÄUDETEIL		PROJEKTSTATUS		
		Feuerwache	Ausführungsplanung			
			MASSSTAB	PLANDATUM		
	BAUHERR Stadtverwaltung Trier - Amt für Brand-, Zivilschutz und Rettungsdienst	PLANINHALT	1:5	23.01.2026		
		PLANNUMMER - DATEINAMENSKONVENTION	BEARBEITET	GEZEICHNET		
			jwi	jwi		
		PLANNUMMER	FORMAT			
		031.3_DE_06	420 x 297			
HAUPTFEUERWACHE MIT RETTUNGSDIENST UND INTEGRIERTER LEITSTELLE; AN DEN KAISERTHERMEN 3, 54290 TRIER						

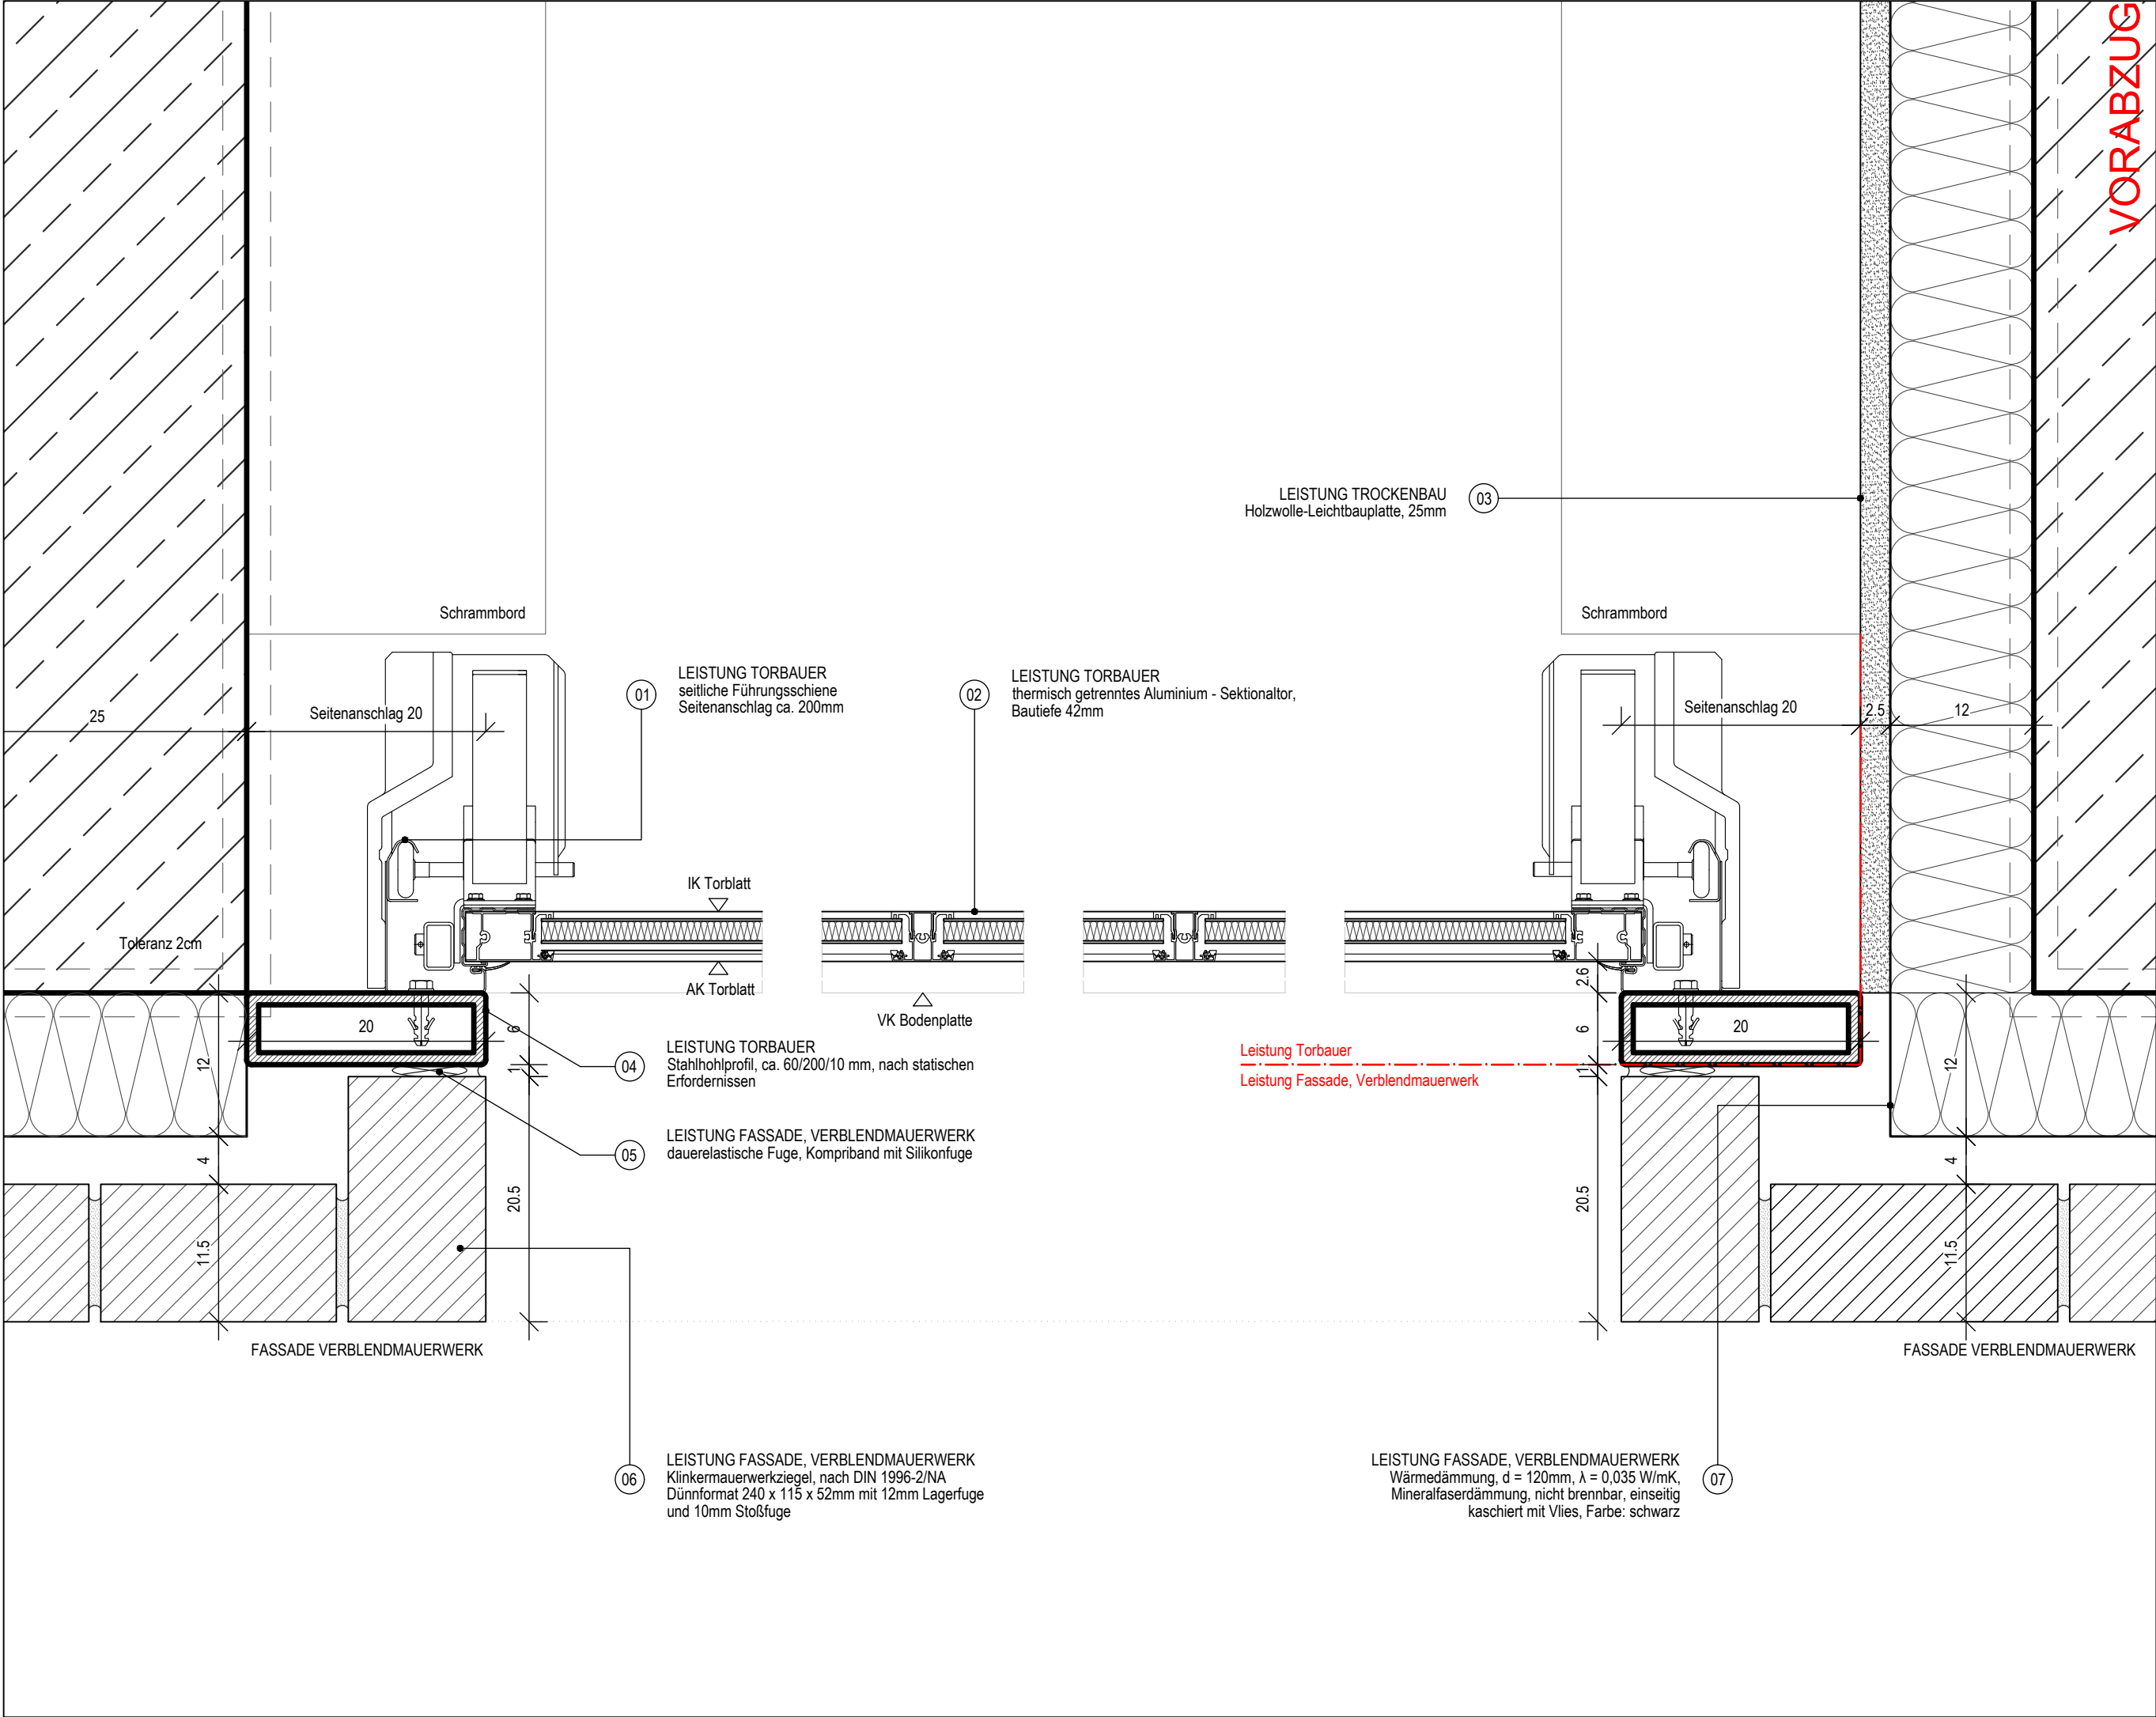


PROJEKTSTATUS		GEBÄUDETEIL		PLANVERFASSER	
Ausführungsplanung	Leitstelle	Leitstelle	Leitstelle	BAUHERR	St. - Barbara - Ufer 40 54290 Trier t 0651 9488 - 0 f 0651 9488 - 1901
MASSSTAB	PLANINHALT	MASSSTAB	PLANINHALT	Stadtverwaltung Trier - Amt für Brand-, Zivilschutz und Rettungsdienst	
1:5	BEARBEITET	1:5	BEARBEITET		
GEZEICHNET	PLANNUMMER	GEZEICHNET	PLANNUMMER		
jwi	031.3_DE_07	jwi	031.3_DE_07		
FORMAT		FORMAT			
420 x 297		420 x 297			


VORABZUG

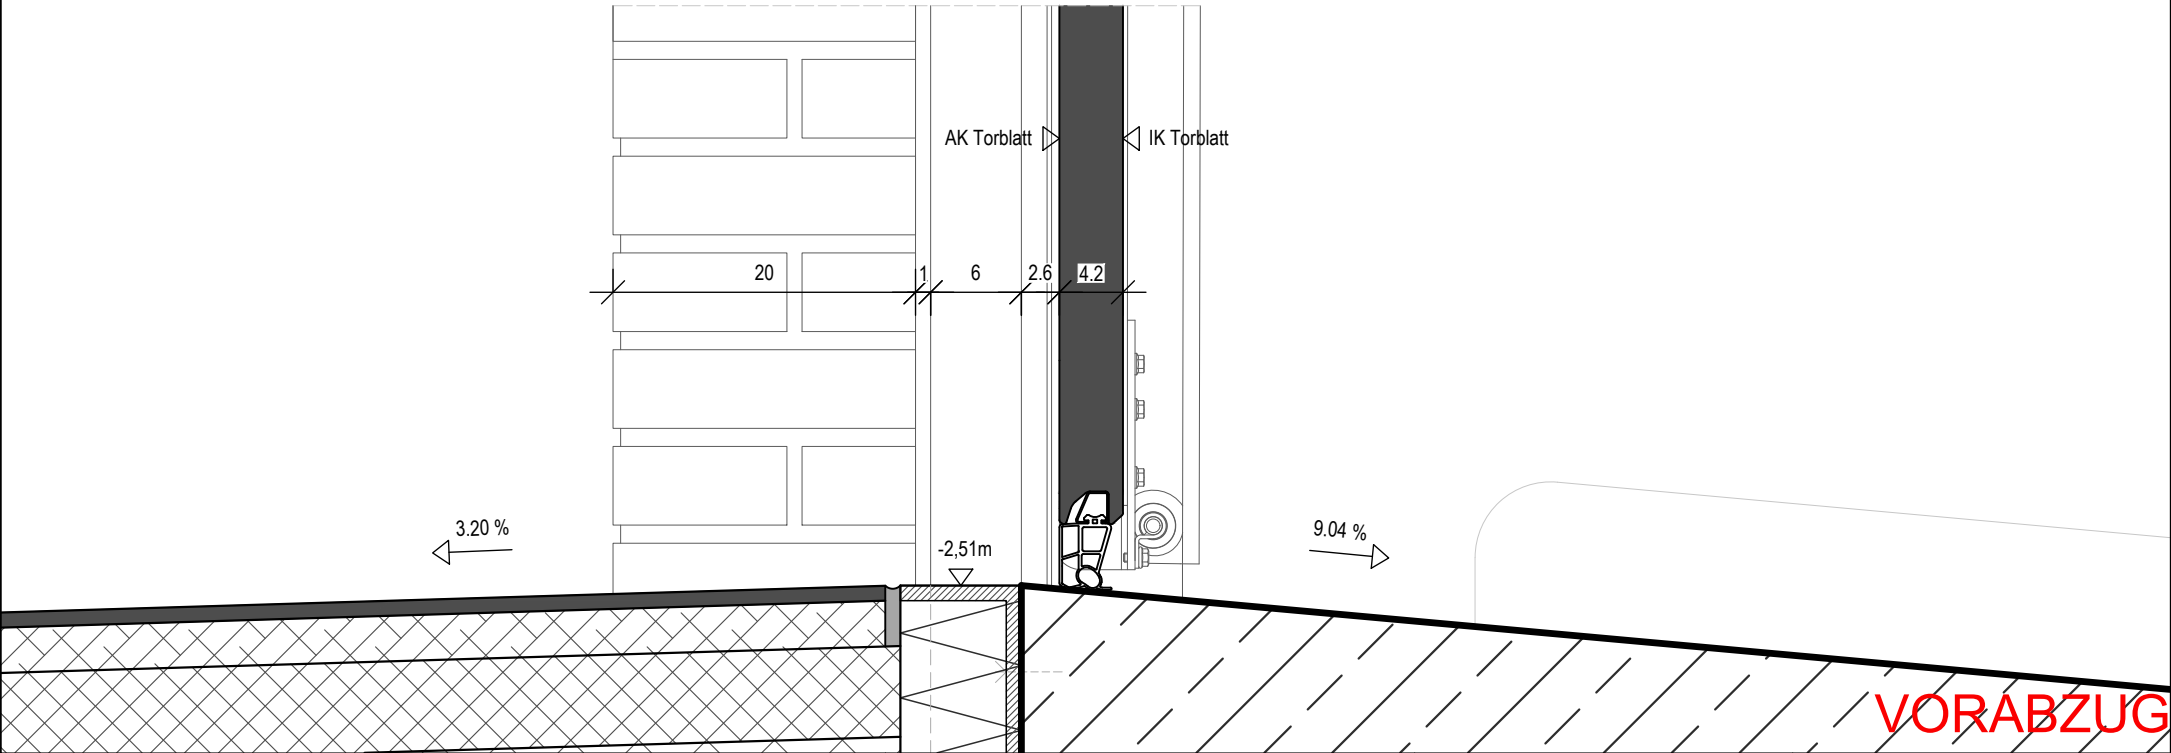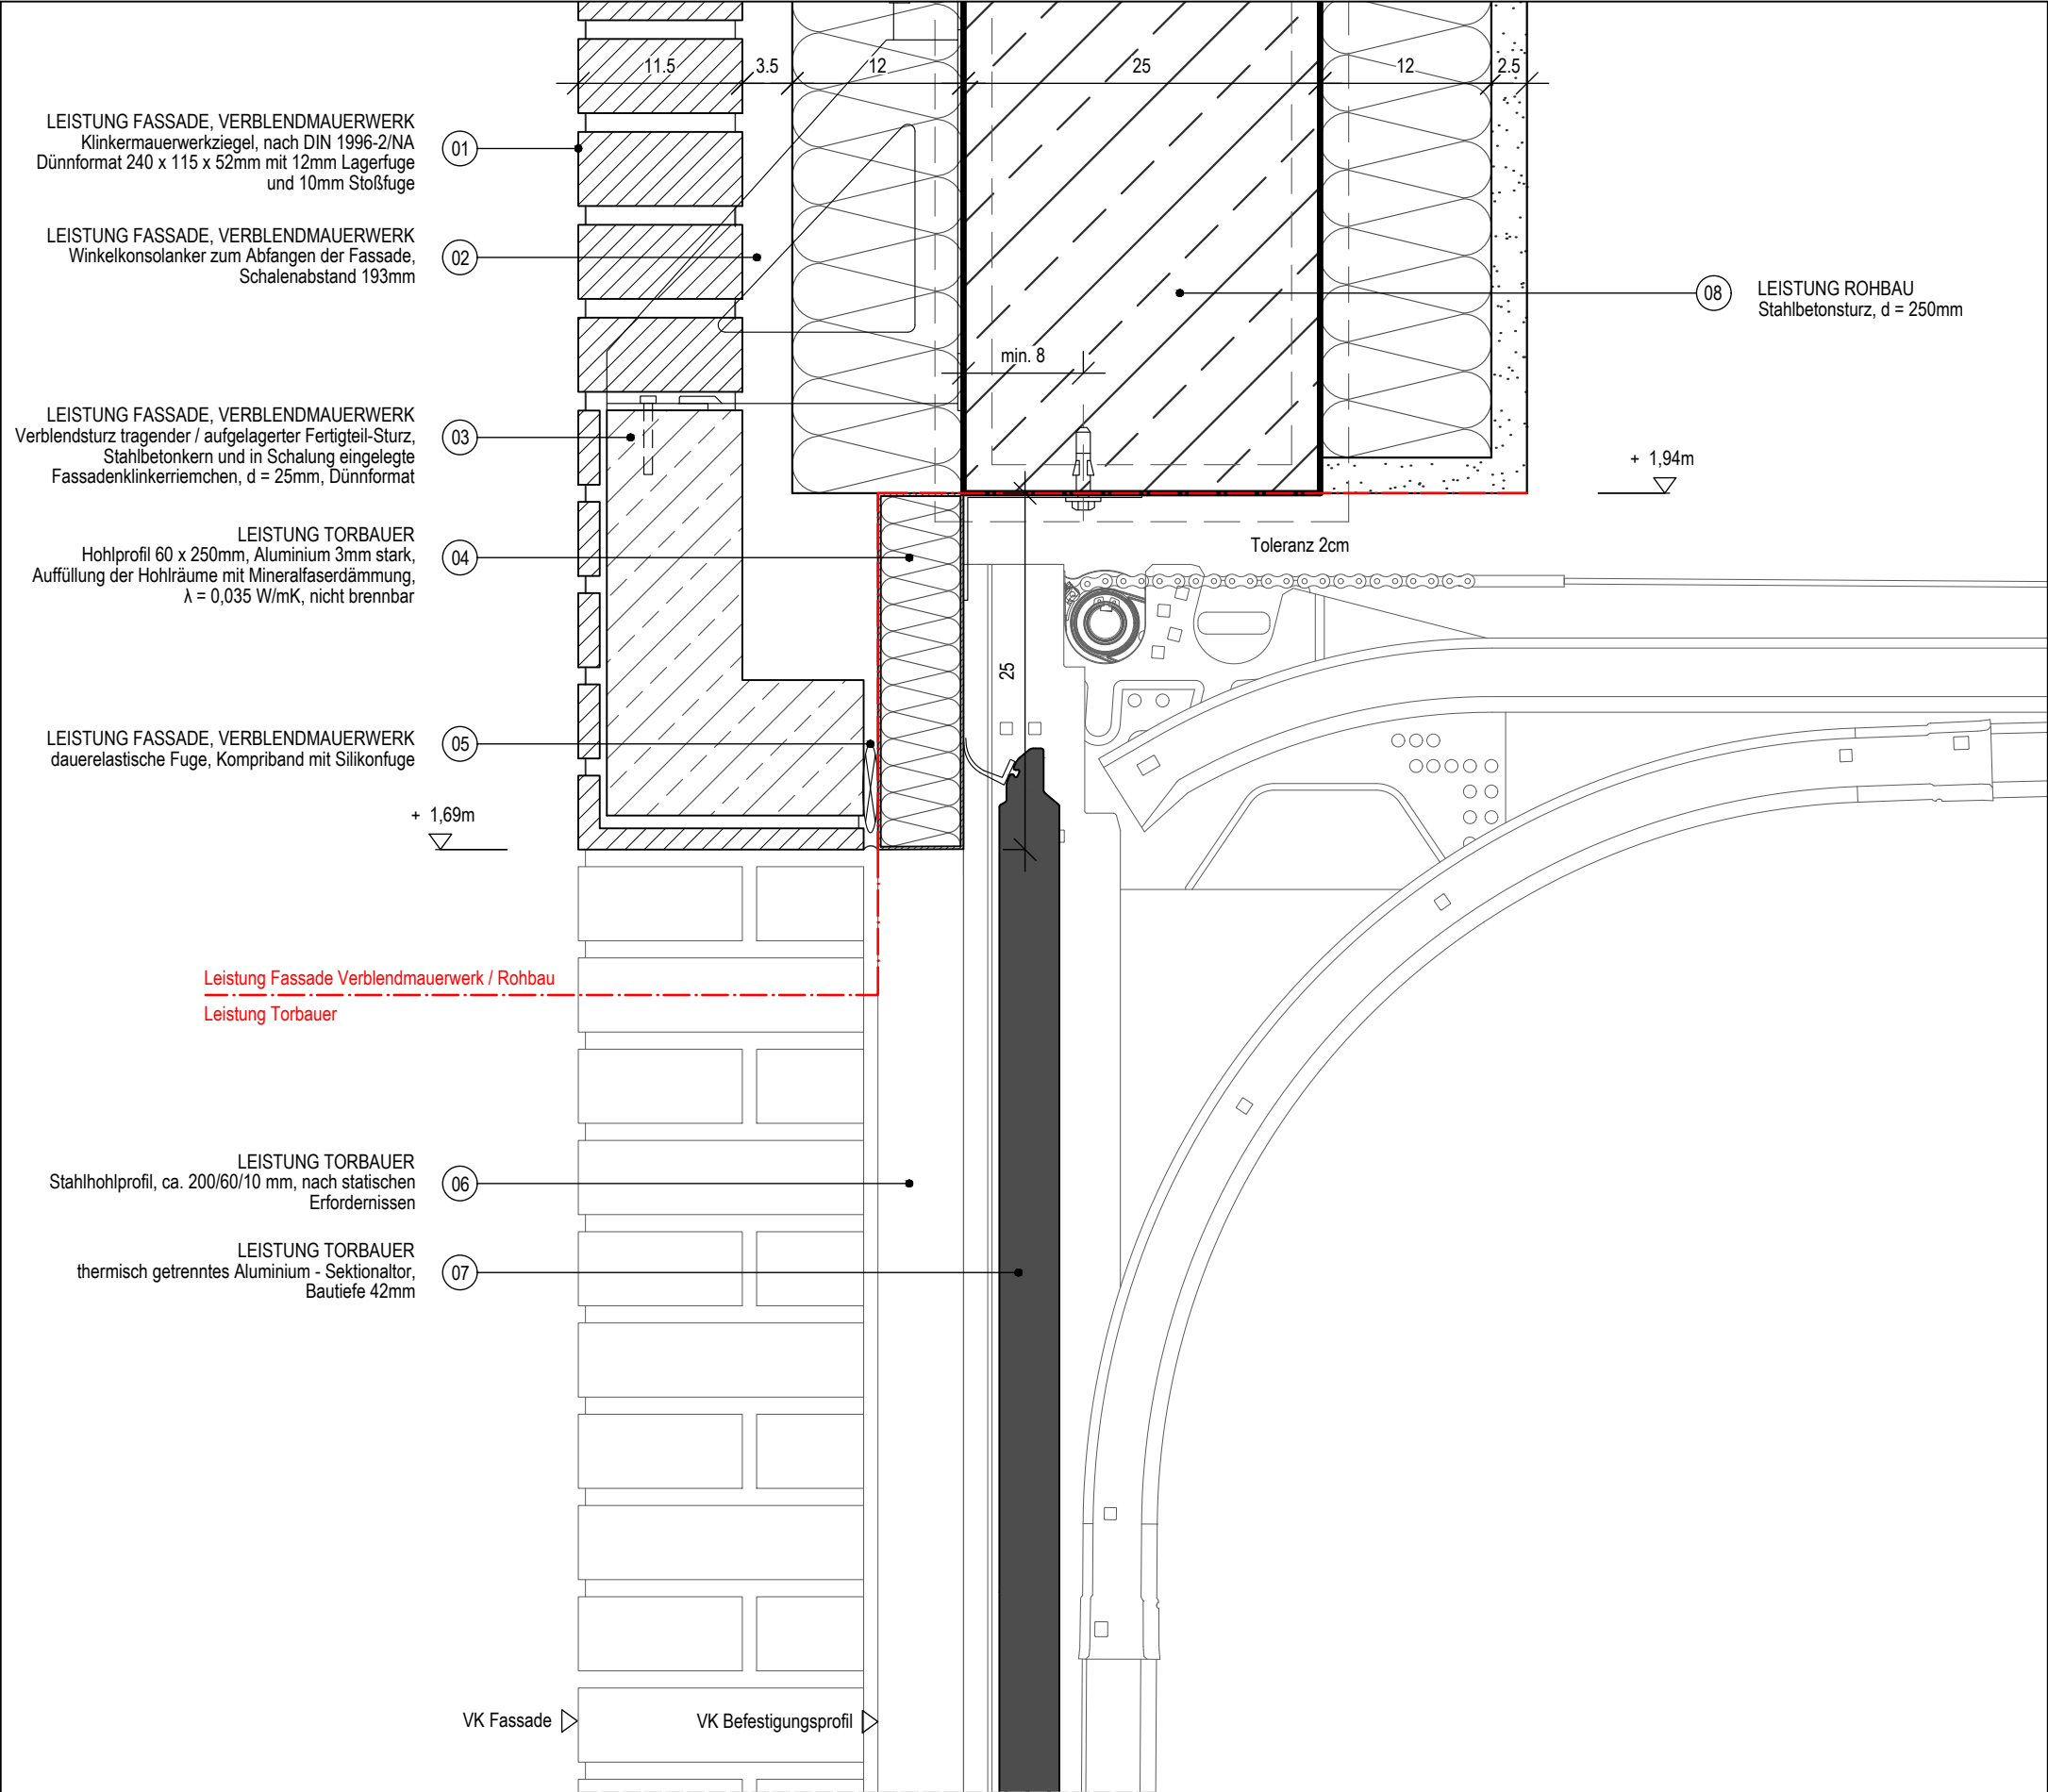

HAUPTFEUERWACHE MIT RETTUNGSDIENST UND INTEGRIERTER LEITSTELLE; AN DEN KAISERTHERMEN 3, 54290 TRIER		PLANVERFASSER		GEBÄUDETEIL		PROJEKTSTATUS	
		BAUHERR Stadtverwaltung Trier - Amt für Brand-, Zivilschutz und Rettungsdienst St. - Barbara - Ufer 40 54290 Trier t 0651 9488 - 0 f 0651 9488 - 1901		Leitstelle		Ausführungsplanung	
				PLANINHALT		MASSSTAB	PLANDATUM
				PLANNUMMER - DATEINAMENSKONVENTION		1:5	23.01.2026
				HFW_I_5_031.3_00_DE_08_F-A		BEARBEITET jwi	GEZEICHNET jwi
						PLANNUMMER 031.3_DE_08	FORMAT 420 x 297

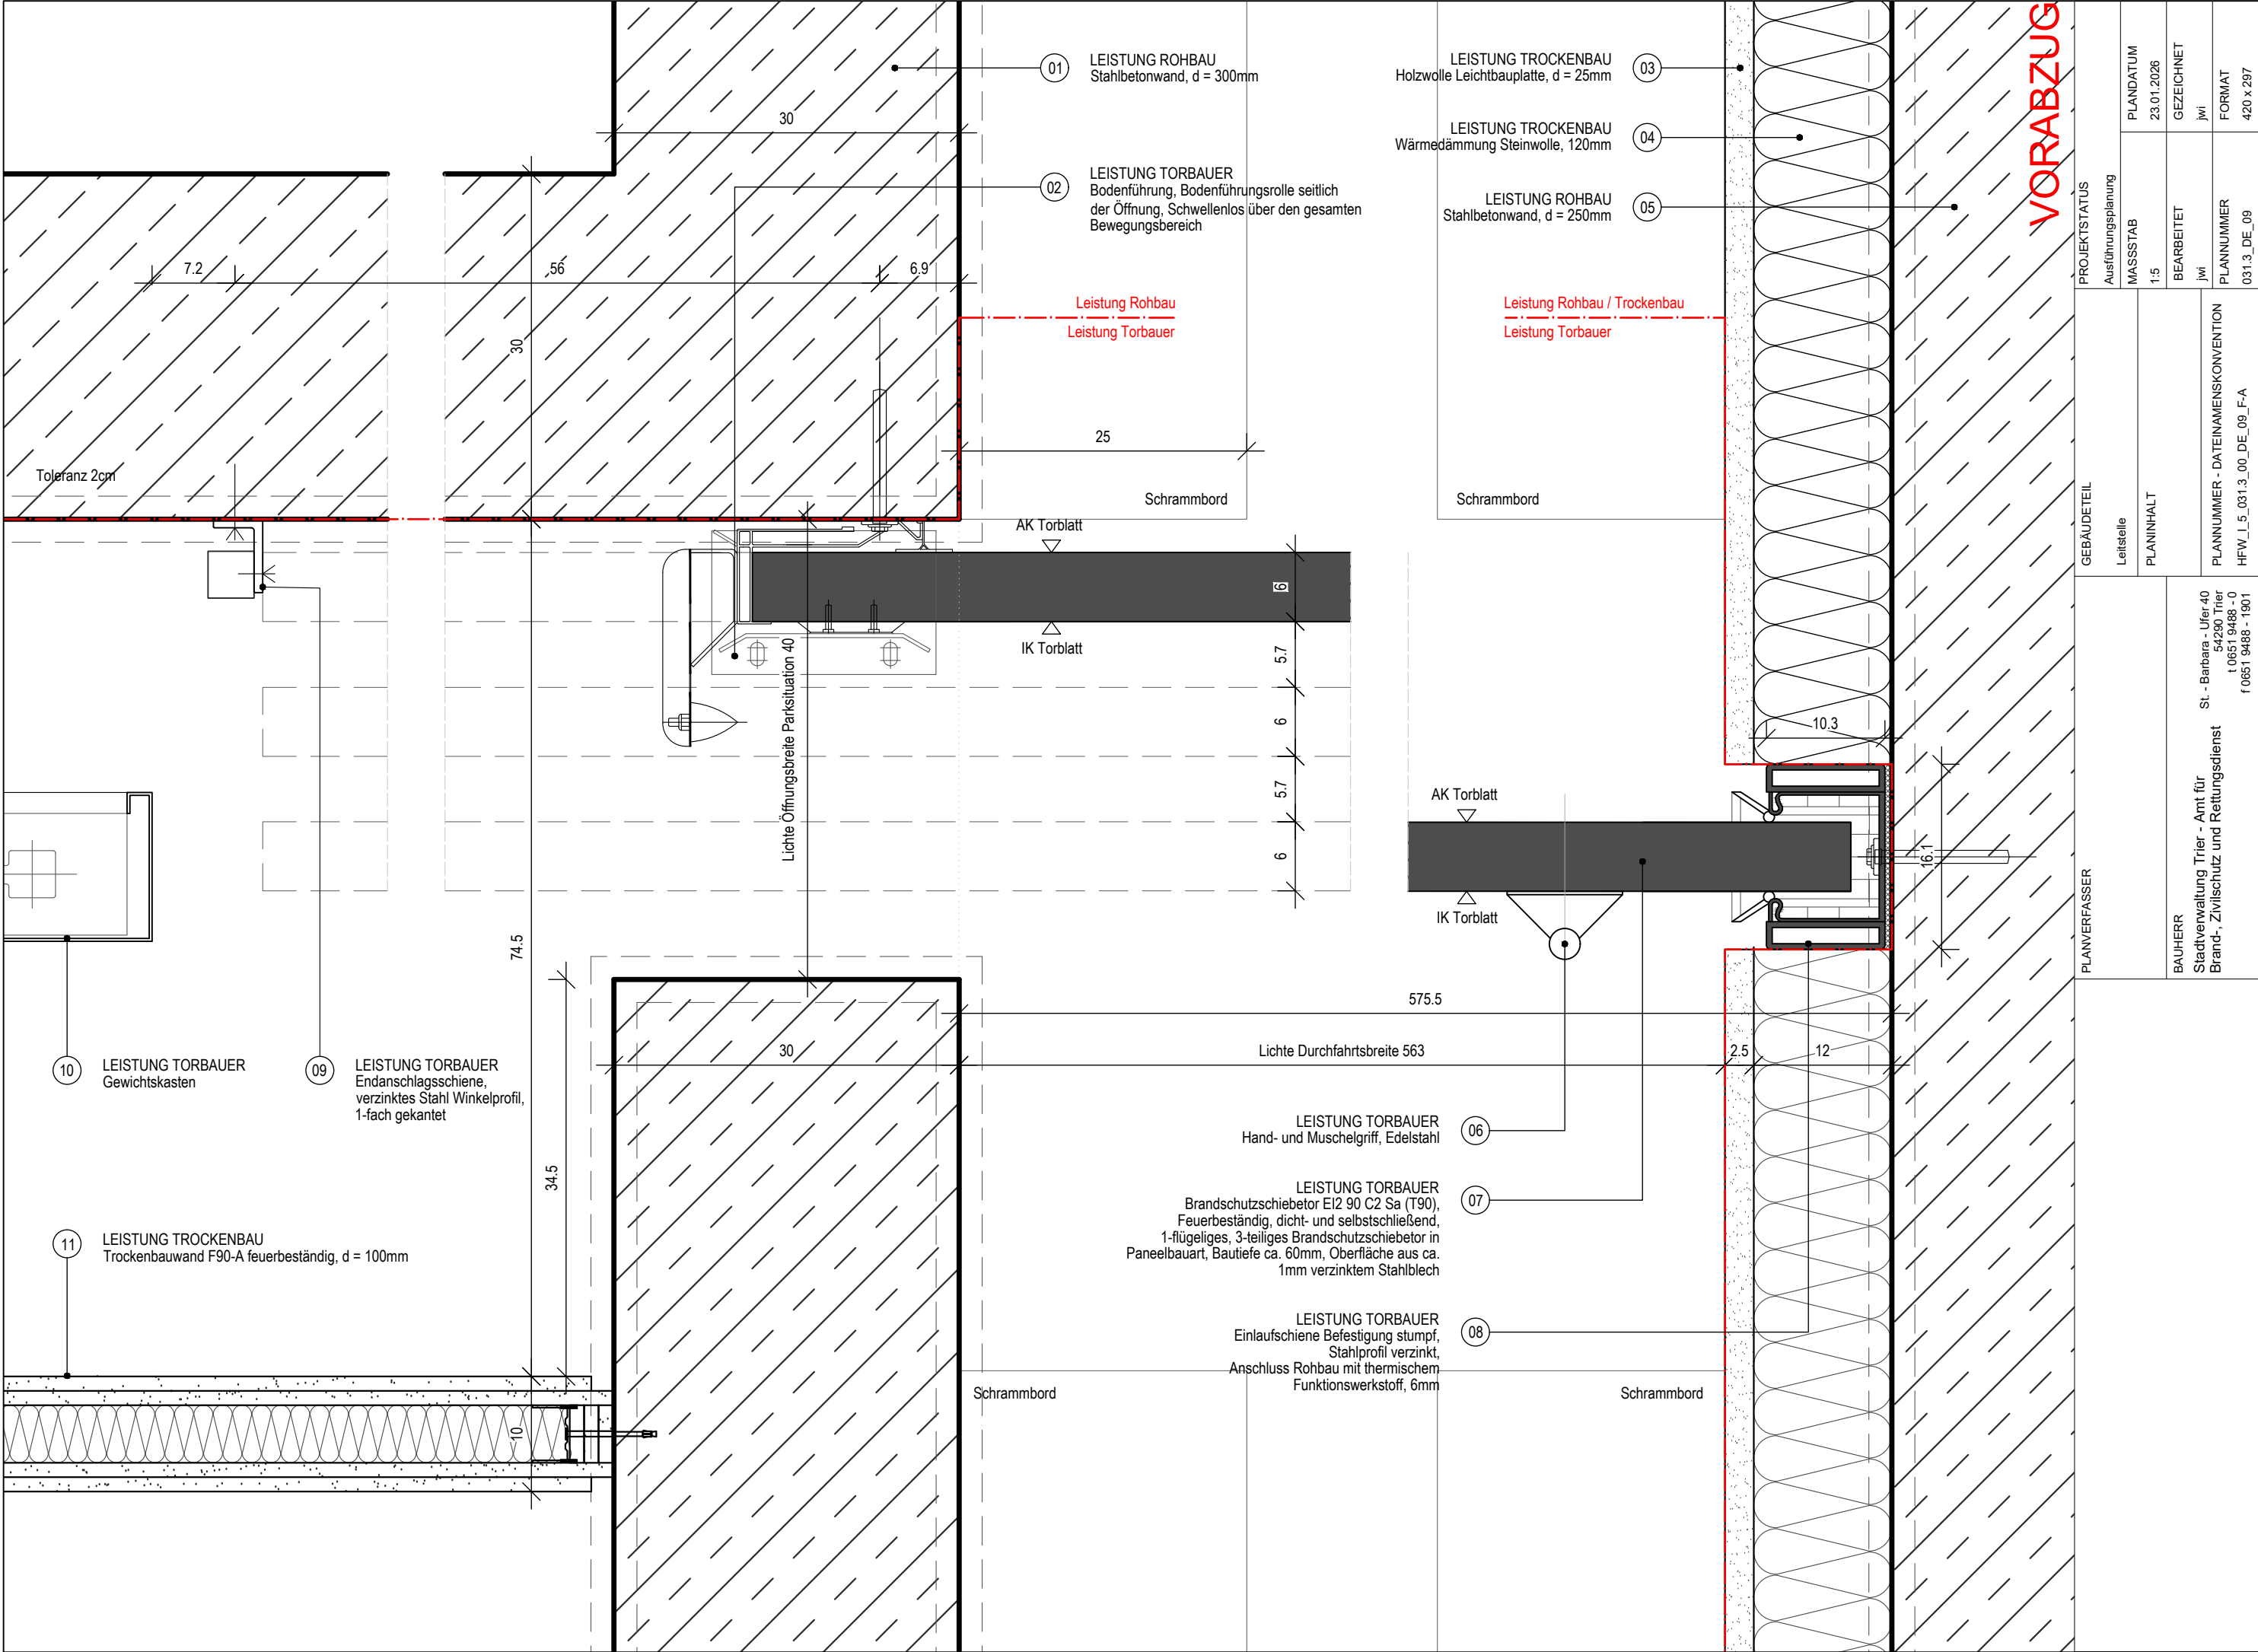

PROJEKTSSTATUS		GEBÄUDETEIL		PLANVERFASSER	
Ausführungsplanung	MASSSTAB	Leitstelle	PLANINHALT	BAUHERR	St. - Barbara - Ufer 40 54290 Trier t 0651 9488 - 0 f 0651 9488 - 1901
23.01.2026	1:5			Stadtverwaltung Trier - Amt für Brand-, Zivilschutz und Rettungsdienst	
GEZEICHNET	BEARBEITET	PLANNUMMER - DATENNAMENSKONVENTION			
jwi	jwi	FW/L_5_031.3_00_DE_09_F-A			
FORMAT	PLANNUMMER				
420 x 297	031.3_DE_09				

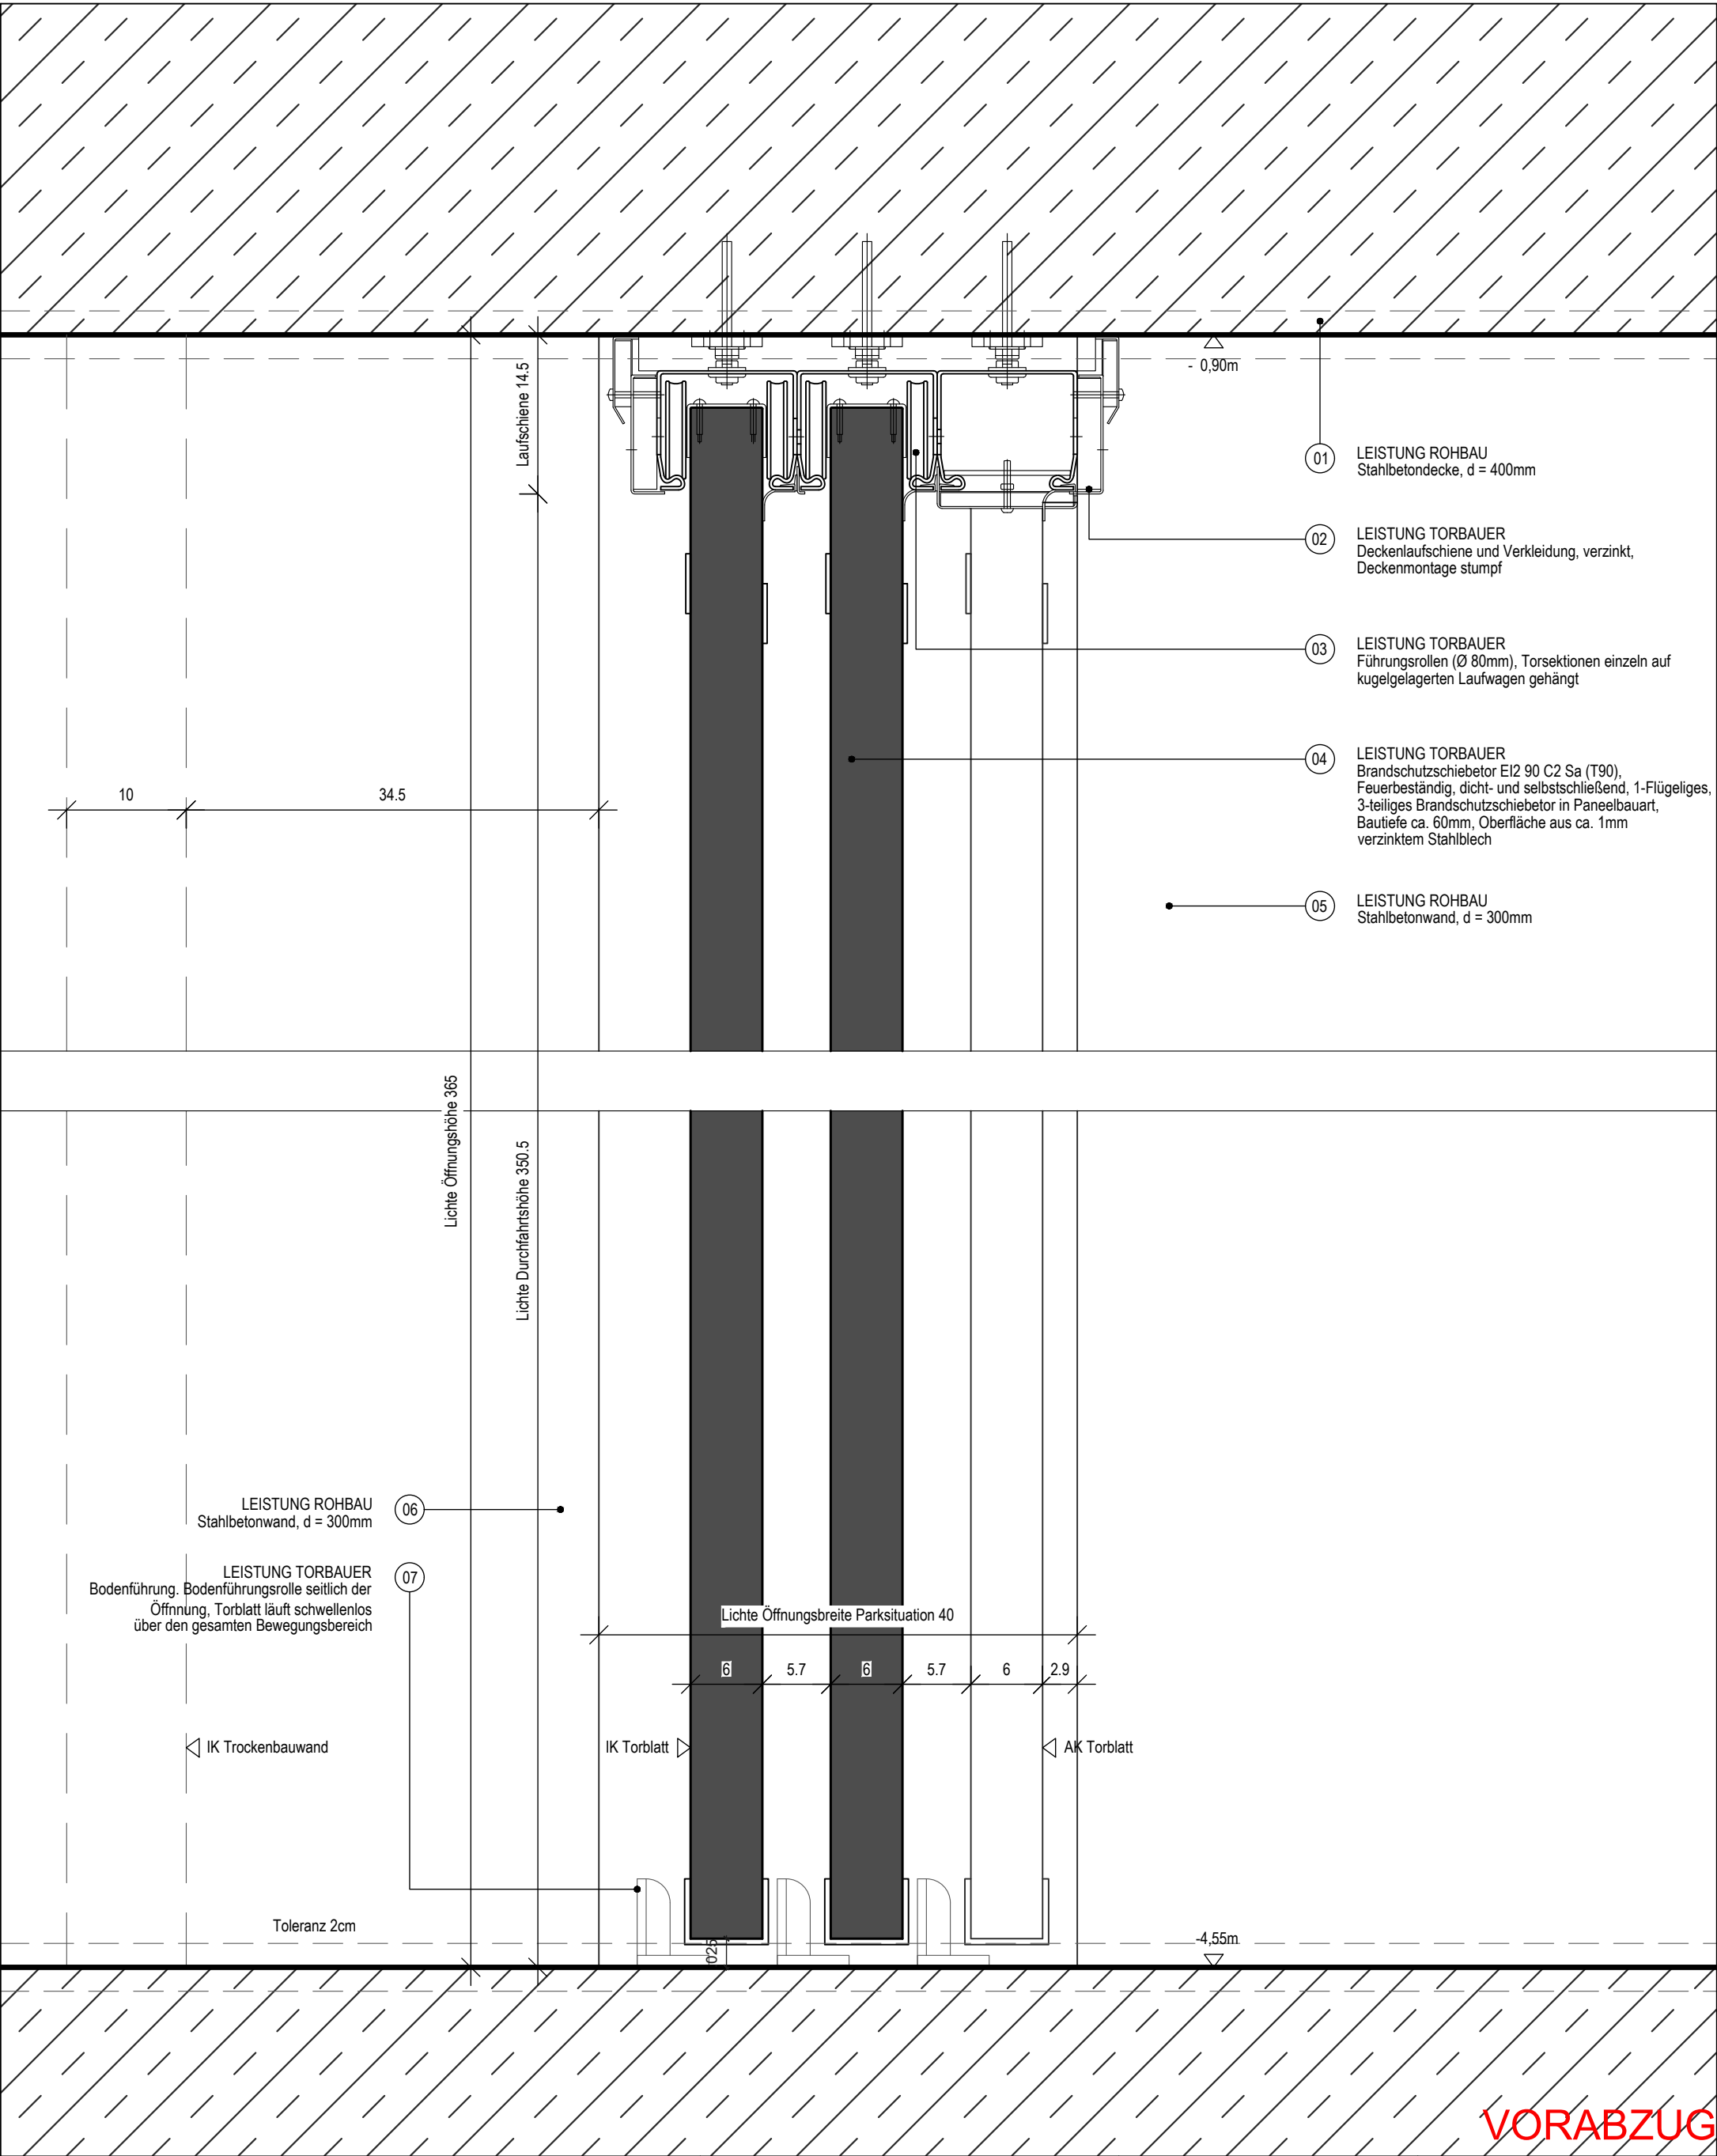

	PLANVERFASSER	GEBÄUDETEIL	PROJEKTSTATUS	
		Leitstelle	Ausführungsplanung	
		PLANINHALT	MASSSTAB	PLANDATUM
	1:5		23.01.2026	
	BAUHERR Stadtverwaltung Trier - Amt für Brand-, Zivilschutz und Rettungsdienst St. - Barbara - Ufer 40 54290 Trier t 0651 9488 - 0 f 0651 9488 - 1901	PLANNUMMER - DATEINAMENSKONVENTION	BEARBEITET	GEZEICHNET
HFW_I_5_031.3_00_DE_10_F-A		jwi	jwi	
		PLANNUMMER	FORMAT	
		031.3_DE_10	420 x 297	
HAUPTFEUERWACHE MIT RETTUNGSDIENST UND INTEGRIERTER LEITSTELLE; AN DEN KAISERTHERMEN 3, 54290 TRIER				