


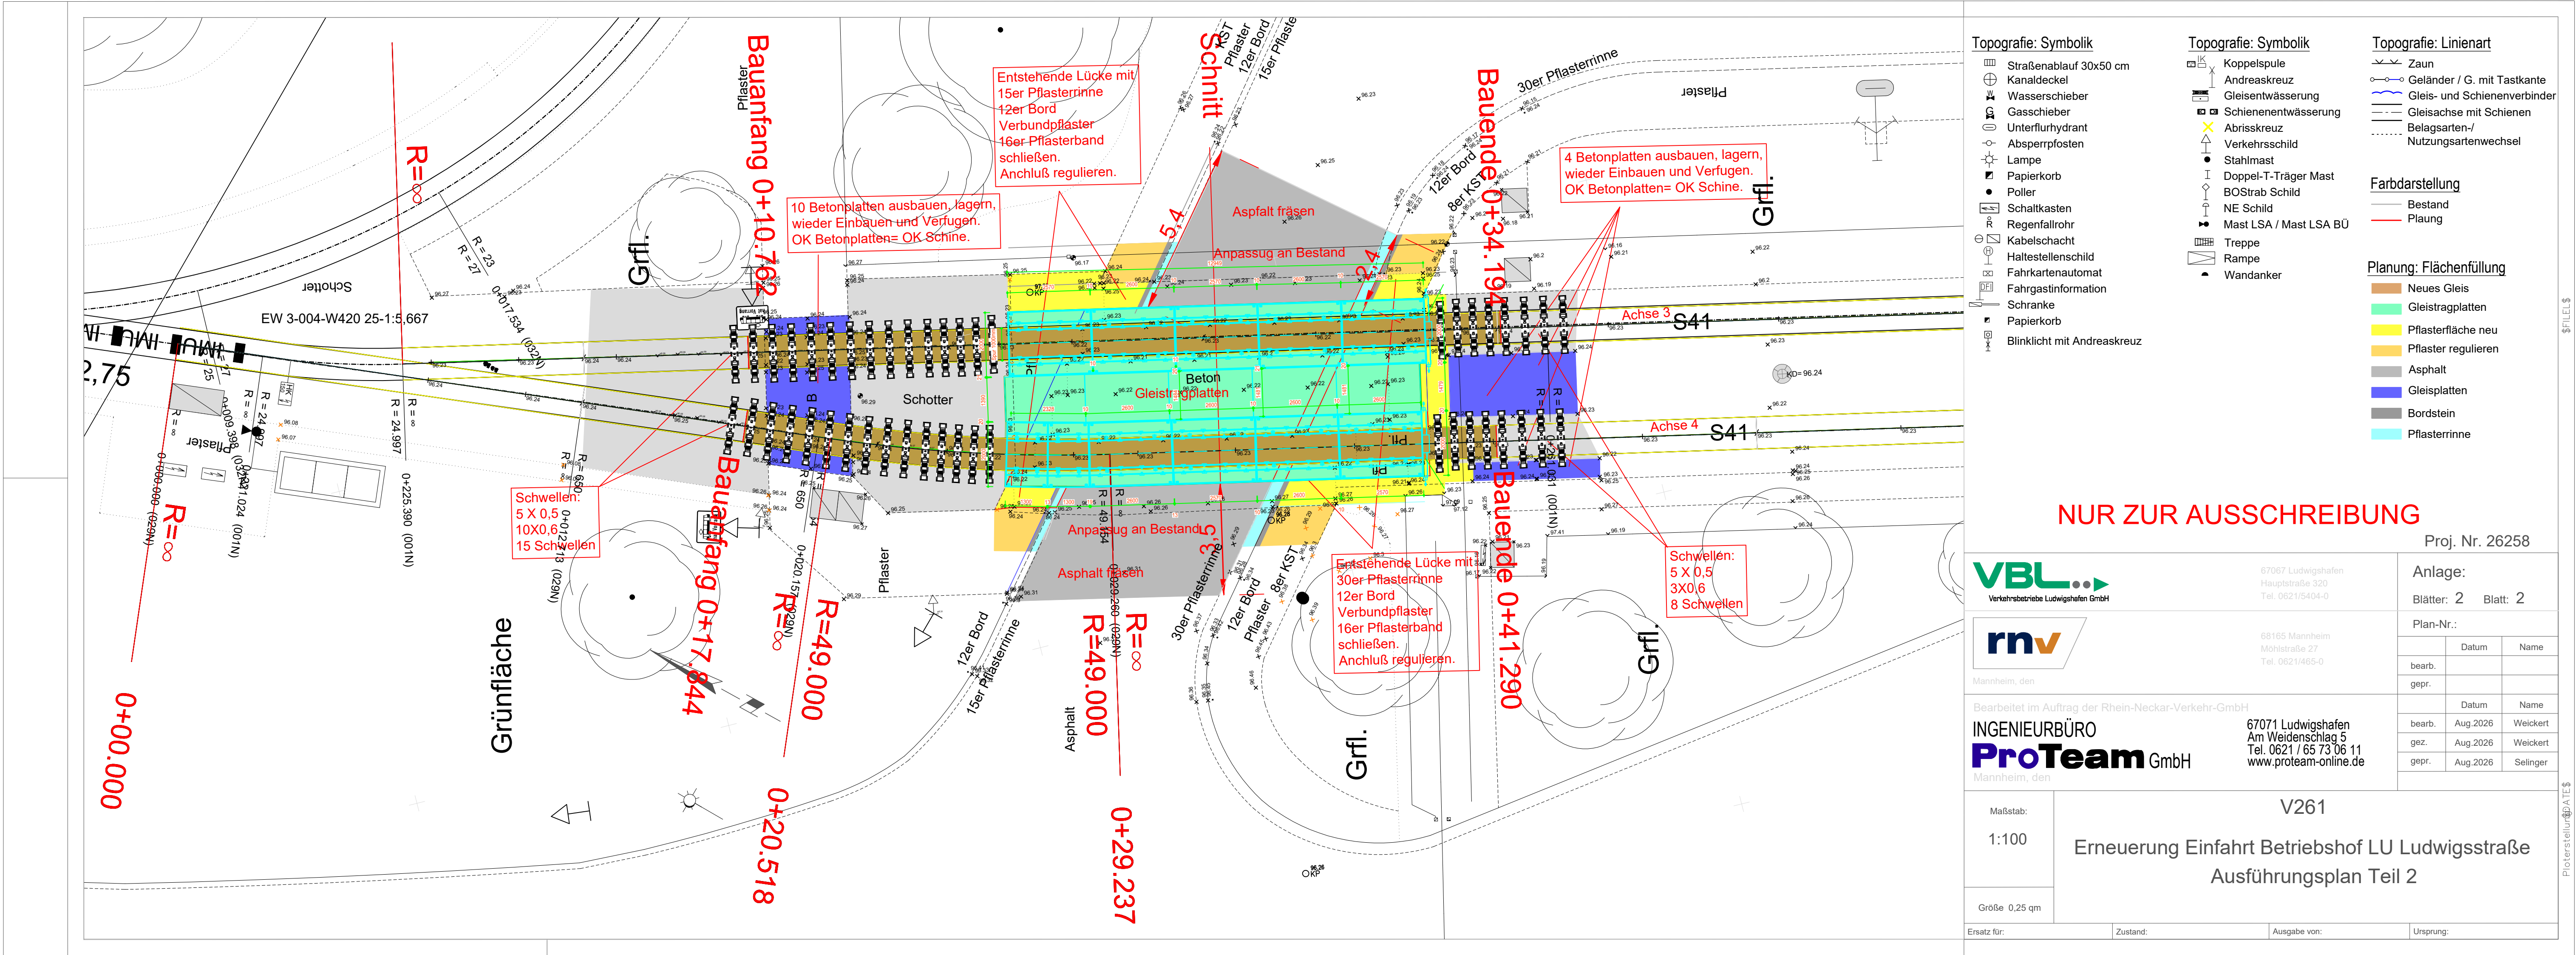

Topografie: Symbolik

- Straßenablauf 30x50 cm
- Kanaldeckel
- Wasserschleier
- Gasschieber
- Unterflurhydrant
- Absperrpfosten
- Lampe
- Papierkorb
- Poller
- Schaltkasten
- Regenfallrohr
- Kabelschacht
- Haltestellenschild
- Fahrgastinformation
- Schranke
- Papierkorb
- Blinklicht mit Andreaskreuz

Topografie: Symbolik

- Koppelspule
- Andreaskreuz
- Gleisentwässerung
- Schienenentwässerung
- Abrisskreuz
- Verkehrsschild
- Stahlmast
- Doppel-T-Träger Mast
- BOStrab Schild
- NE Schild
- Mast LSA / Mast LSA BÜ
- Treppe
- Rampe
- Wandanker

Topografie: Linienart

- Zaun
- Geländer / G. mit Tastkante
- Gleis- und Schienenverbinder
- Gleisachse mit Schienen
- Belagsarten-/ Nutzungsartenwechsel

Farbdarstellung

- Bestand
- Planung

Planung: Flächenfüllung

- Neues Gleis
- Gleistragplatten
- Pflasterfläche neu
- Pflaster regulieren
- Asphalt
- Gleisplatten
- Bordstein
- Pflasterlinie

NUR ZUR AUSSCHREIBUNG

VBL
Verkehrsunternehmen Ludwigsstraßen GmbH

67067 Ludwigsstraßen
Hauptstraße 320
Tel. 0621/5404-0

rnv
Mannheim, den

Bearbeitet im Auftrag der Rhein-Neckar-Verkehr-GmbH
INGENIEURBÜRO ProTeam GmbH
Mannheim, den

68165 Mannheim
Mohlenstraße 27
Tel. 0621/465-0

67071 Ludwigsstraßen
Am Weidenschlag 5
Tel. 0621 / 65 73 06 11
www.proteam-online.de

Proj. Nr. 26258

Anlage:
Blätter: 2 Blatt: 2

Plan-Nr.:

	Datum	Name
bearb.		
gepr.		
bearb.	Aug. 2026	Weickert
gez.	Aug. 2026	Weickert
gepr.	Aug. 2026	Seinger

Maßstab:
1:100

Größe 0,25 qm

V261
Erneuerung Einfahrt Betriebshof LU Ludwigsstraße
Ausführungsplan Teil 2

Ersatz für:

Zustand:

Ausgabe von:

Ursprung:

Plotterstellung DATE: