


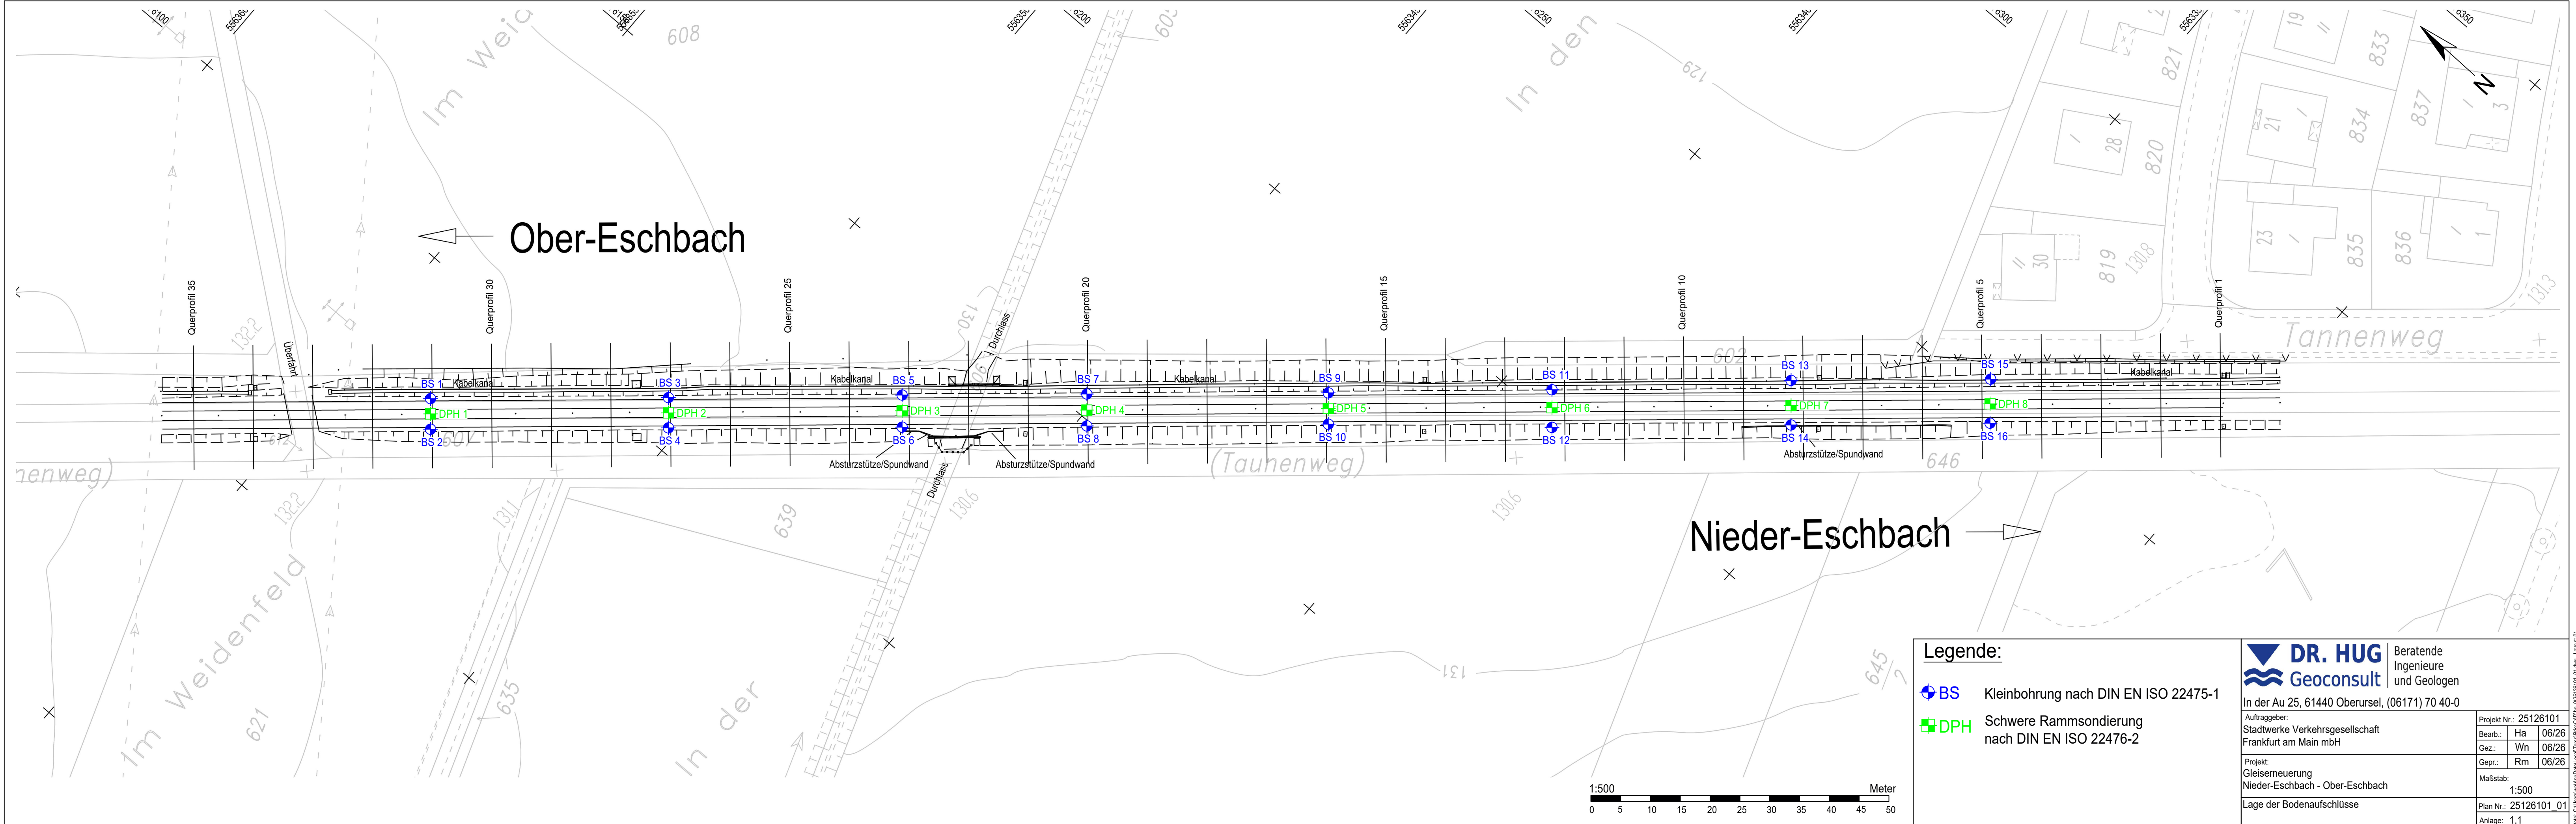

Legende:

BS Kleinbohrung nach DIN EN ISO 22475-1

DPH Schwere Rammsondierung nach DIN EN ISO 22476-2

DR. HUG
Geoconsult

Beratende Ingenieure und Geologen

In der Au 25, 61440 Oberursel, (06171) 70 40-0

Auftraggeber:	Projekt Nr.:
Stadtwerke Verkehrsgesellschaft Frankfurt am Main mbH	25126101
	Bearb.: Ha 06/26
	Gez.: Wn 06/26
	Gepr.: Rm 06/26
Projekt:	Maßstab:
Gleiserneuerung Nieder-Eschbach - Ober-Eschbach	1:500
Lage der Bodenaufschlüsse	Plan Nr.: 25126101_01
	Anlage: 1.1