


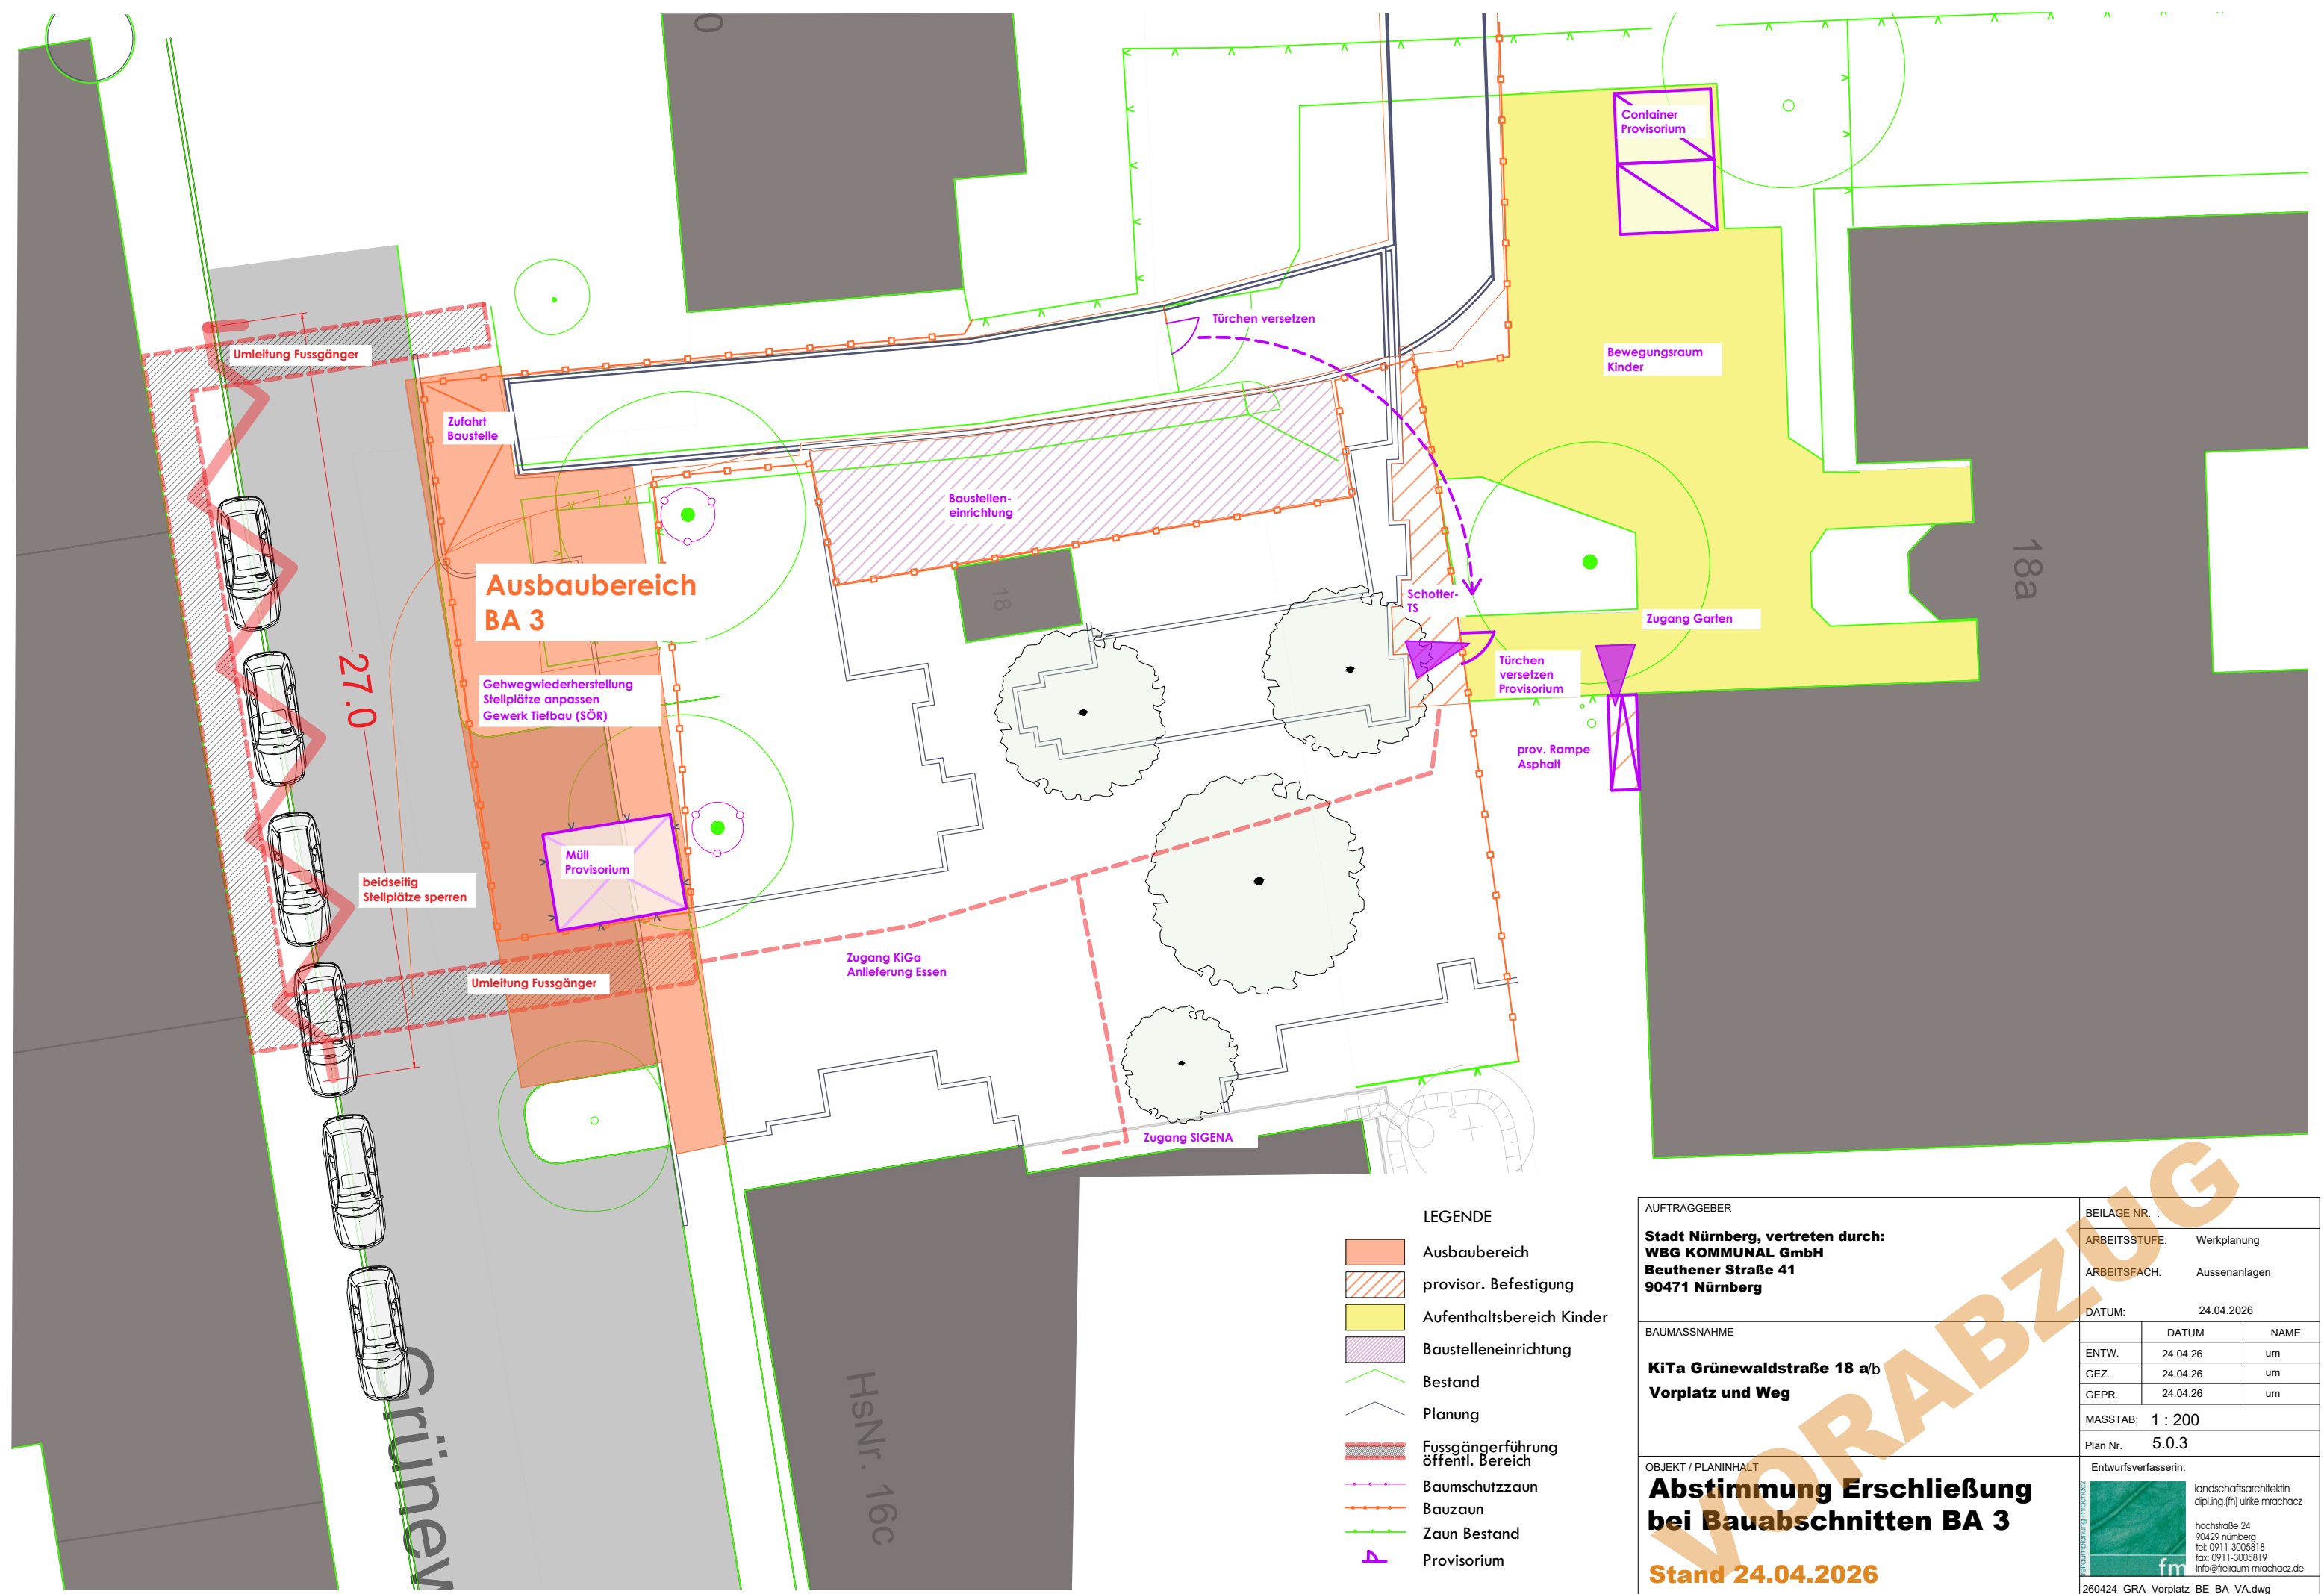

- LEGENDE
- Ausbaubereich
 - provisor. Befestigung
 - Aufenthaltsbereich Kinder
 - Baustelleneinrichtung
 - Bestand
 - Planung
 - Fussgängerführung öffentl. Bereich
 - Baumschutzzaun
 - Bauzaun
 - Zaun Bestand
 - Provisorium

AUFTRAGGEBER			BEILAGE NR. :		
Stadt Nürnberg, vertreten durch: WBG KOMMUNAL GmbH Beuthener Straße 41 90471 Nürnberg			ARBEITSSTUFE:	Werkplanung	
			ARBEITSFACH:	Aussenanlagen	
			DATUM:	24.04.2026	
BAUMASSNAHME				DATUM	NAME
KiTa Grünwaldstraße 18 a/b Vorplatz und Weg			ENTW.	24.04.26	um
			GEZ.	24.04.26	um
			GEPR.	24.04.26	um
OBJEKT / PLANINHALT			MASSTAB: 1 : 200		
Abstimmung Erschließung bei Bauabschnitten BA 3 Stand 24.04.2026			Plan Nr. 5.0.3		
			Entwurfsverfasserin:		
			landschaftsarchitektin dipl.ing.(fr) ulrike miachacz hochstraße 24 90429 nürnberg tel: 0911-3005818 fax: 0911-3005819 info@freiraum-miachacz.de		
			260424_GRA_Vorplatz_BE_BA_VA.dwg		