


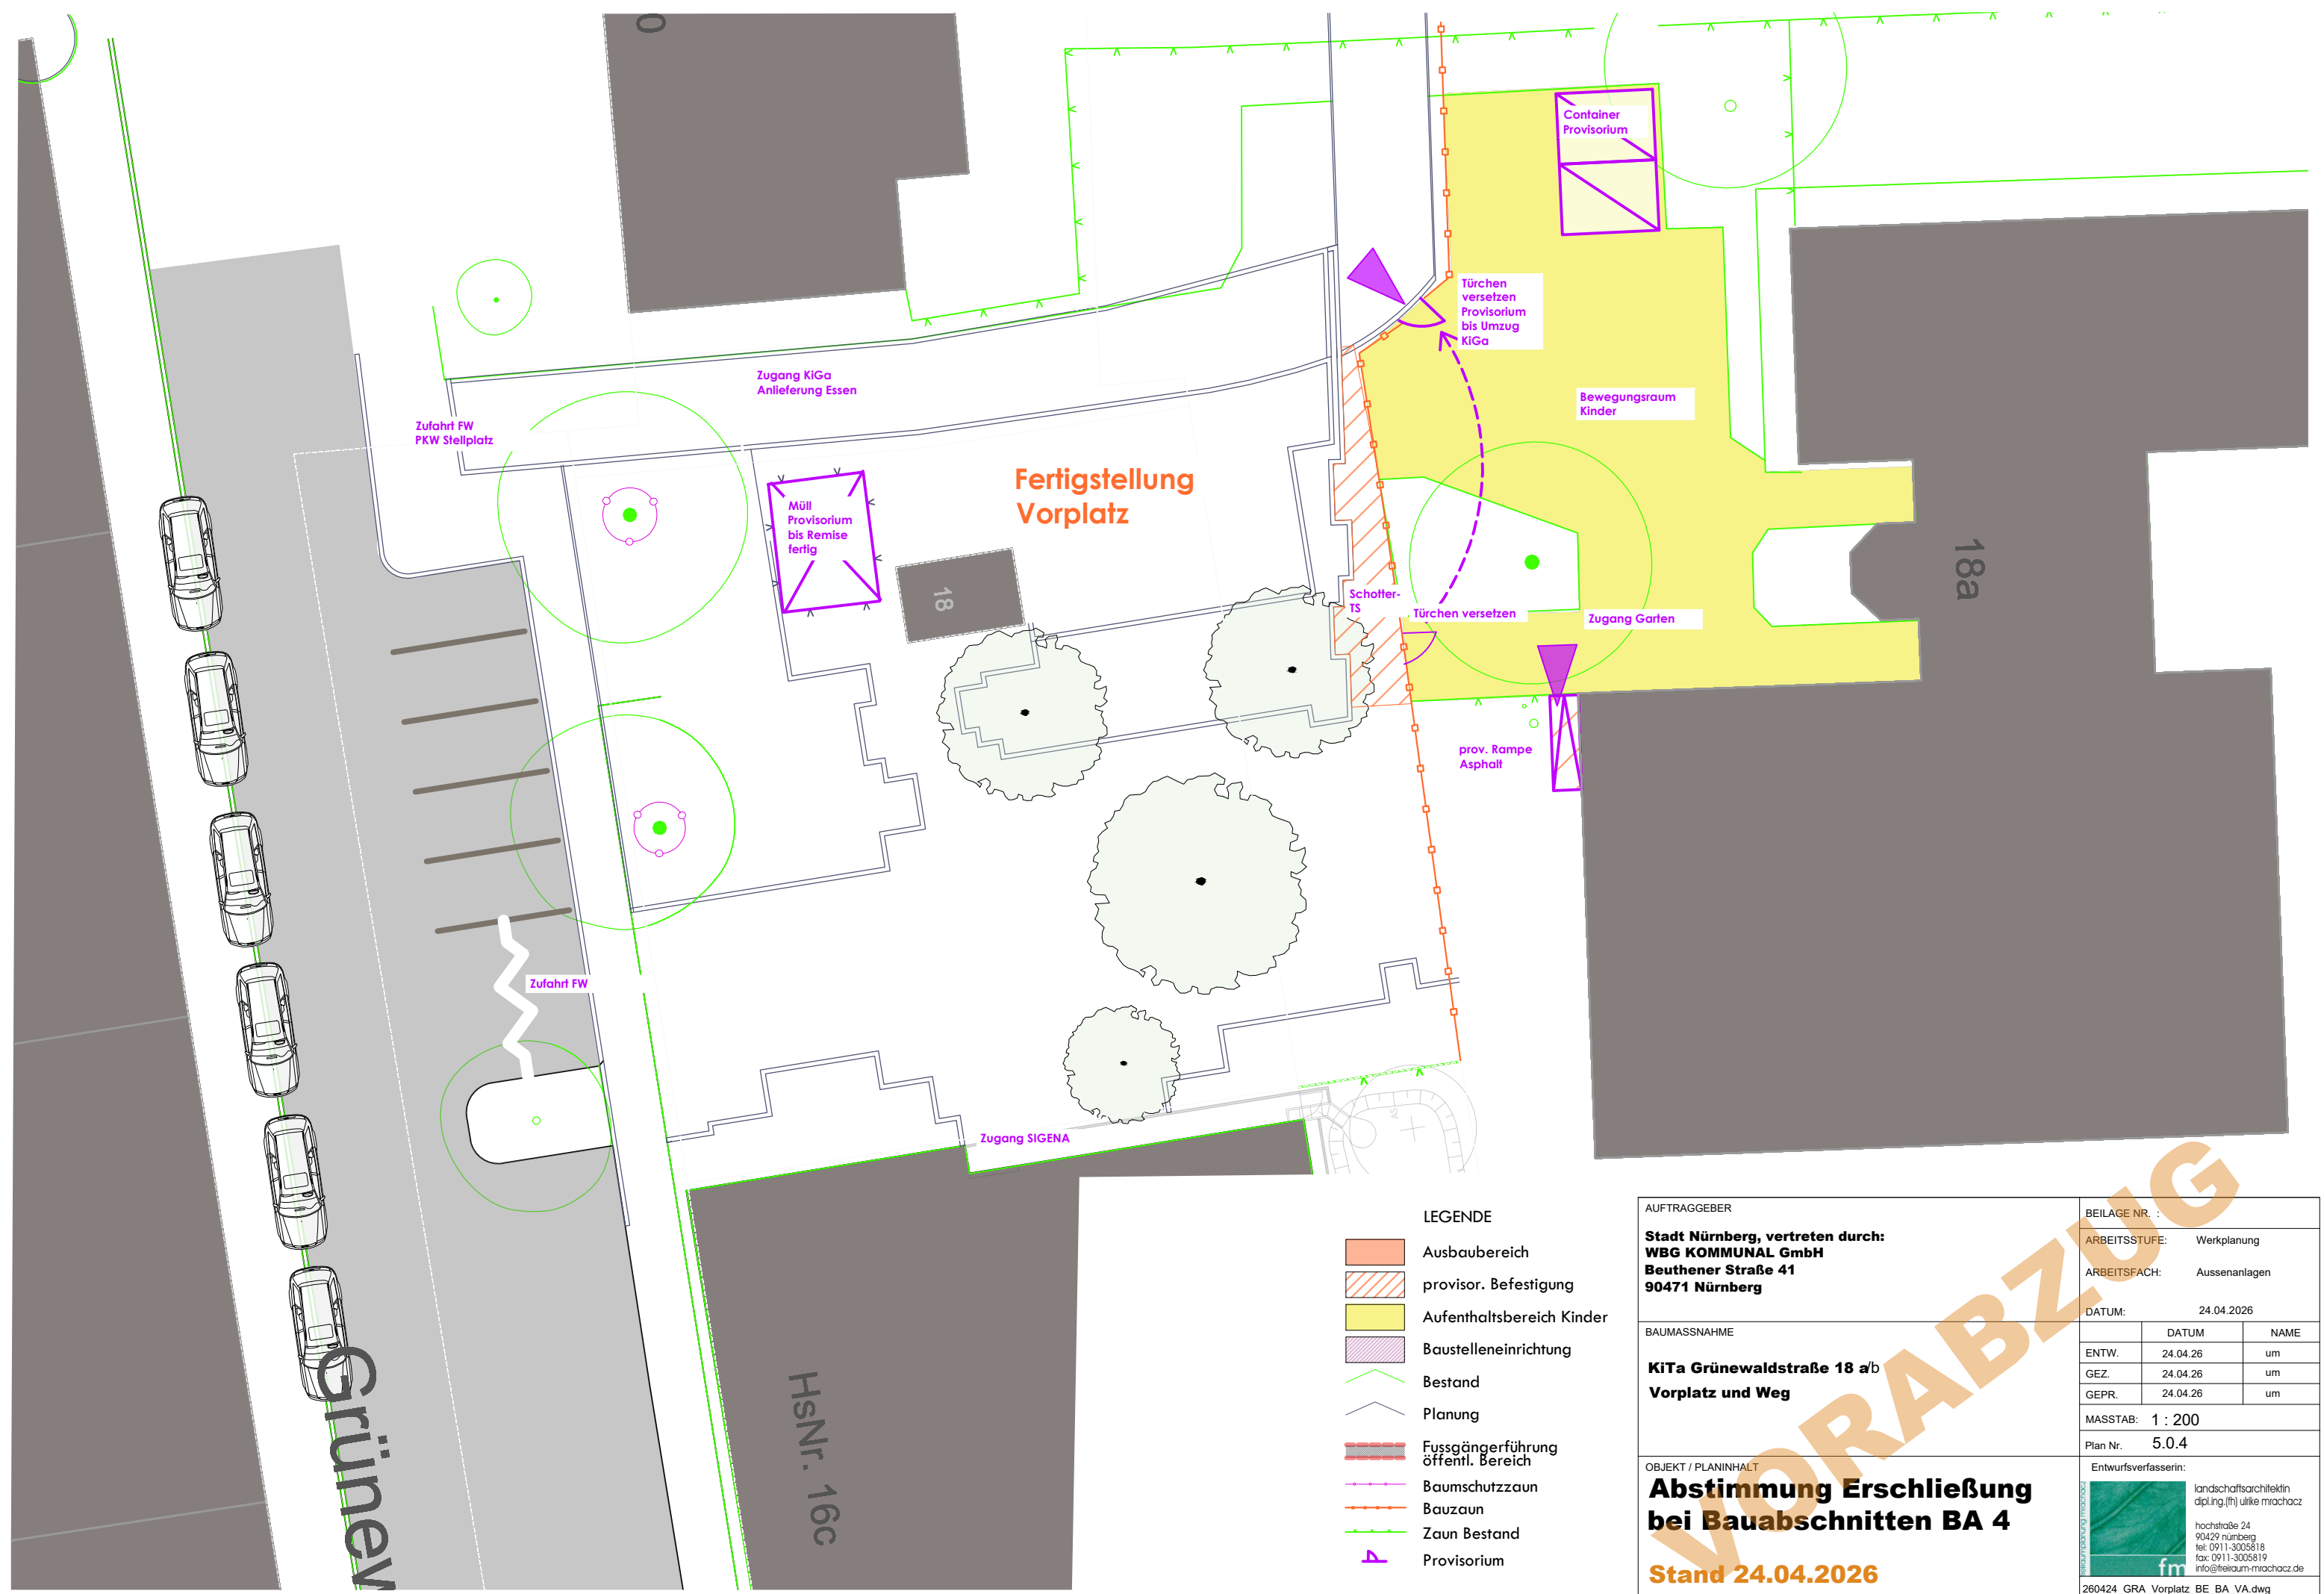

LEGENDE

- Ausbaubereich
- provisor. Befestigung
- Aufenthaltsbereich Kinder
- Baustelleneinrichtung
- Bestand
- Planung
- Fussgängerführung öffentl. Bereich
- Baumschutzzaun
- Bauzaun
- Zaun Bestand
- Provisorium

AUFTRAGGEBER			BEILAGE NR. :		
Stadt Nürnberg, vertreten durch: WBG KOMMUNAL GmbH Beuthener Straße 41 90471 Nürnberg			ARBEITSSTUFE:		Werkplanung
			ARBEITSFACH:		Aussenanlagen
			DATUM:		24.04.2026
BAUMASSNAHME				DATUM	NAME
KiTa Grünewaldstraße 18 a/b Vorplatz und Weg			ENTW.	24.04.26	um
			GEZ.	24.04.26	um
			GEPR.	24.04.26	um
			MASSTAB: 1 : 200		
OBJEKT / PLANINHALT			Plan Nr.		5.0.4
			Entwurfsverfasserin:		
			hochstraße 24 90429 Nürnberg tel: 0911-3005818 fax: 0911-3005819 info@freiraum-miachacz.de fm landschaftsarchitektin dipl.-Ing.(frh) Ulrike Miachacz		
Stand 24.04.2026			260424_GRA_Vorplatz_BE_VA.dwg		