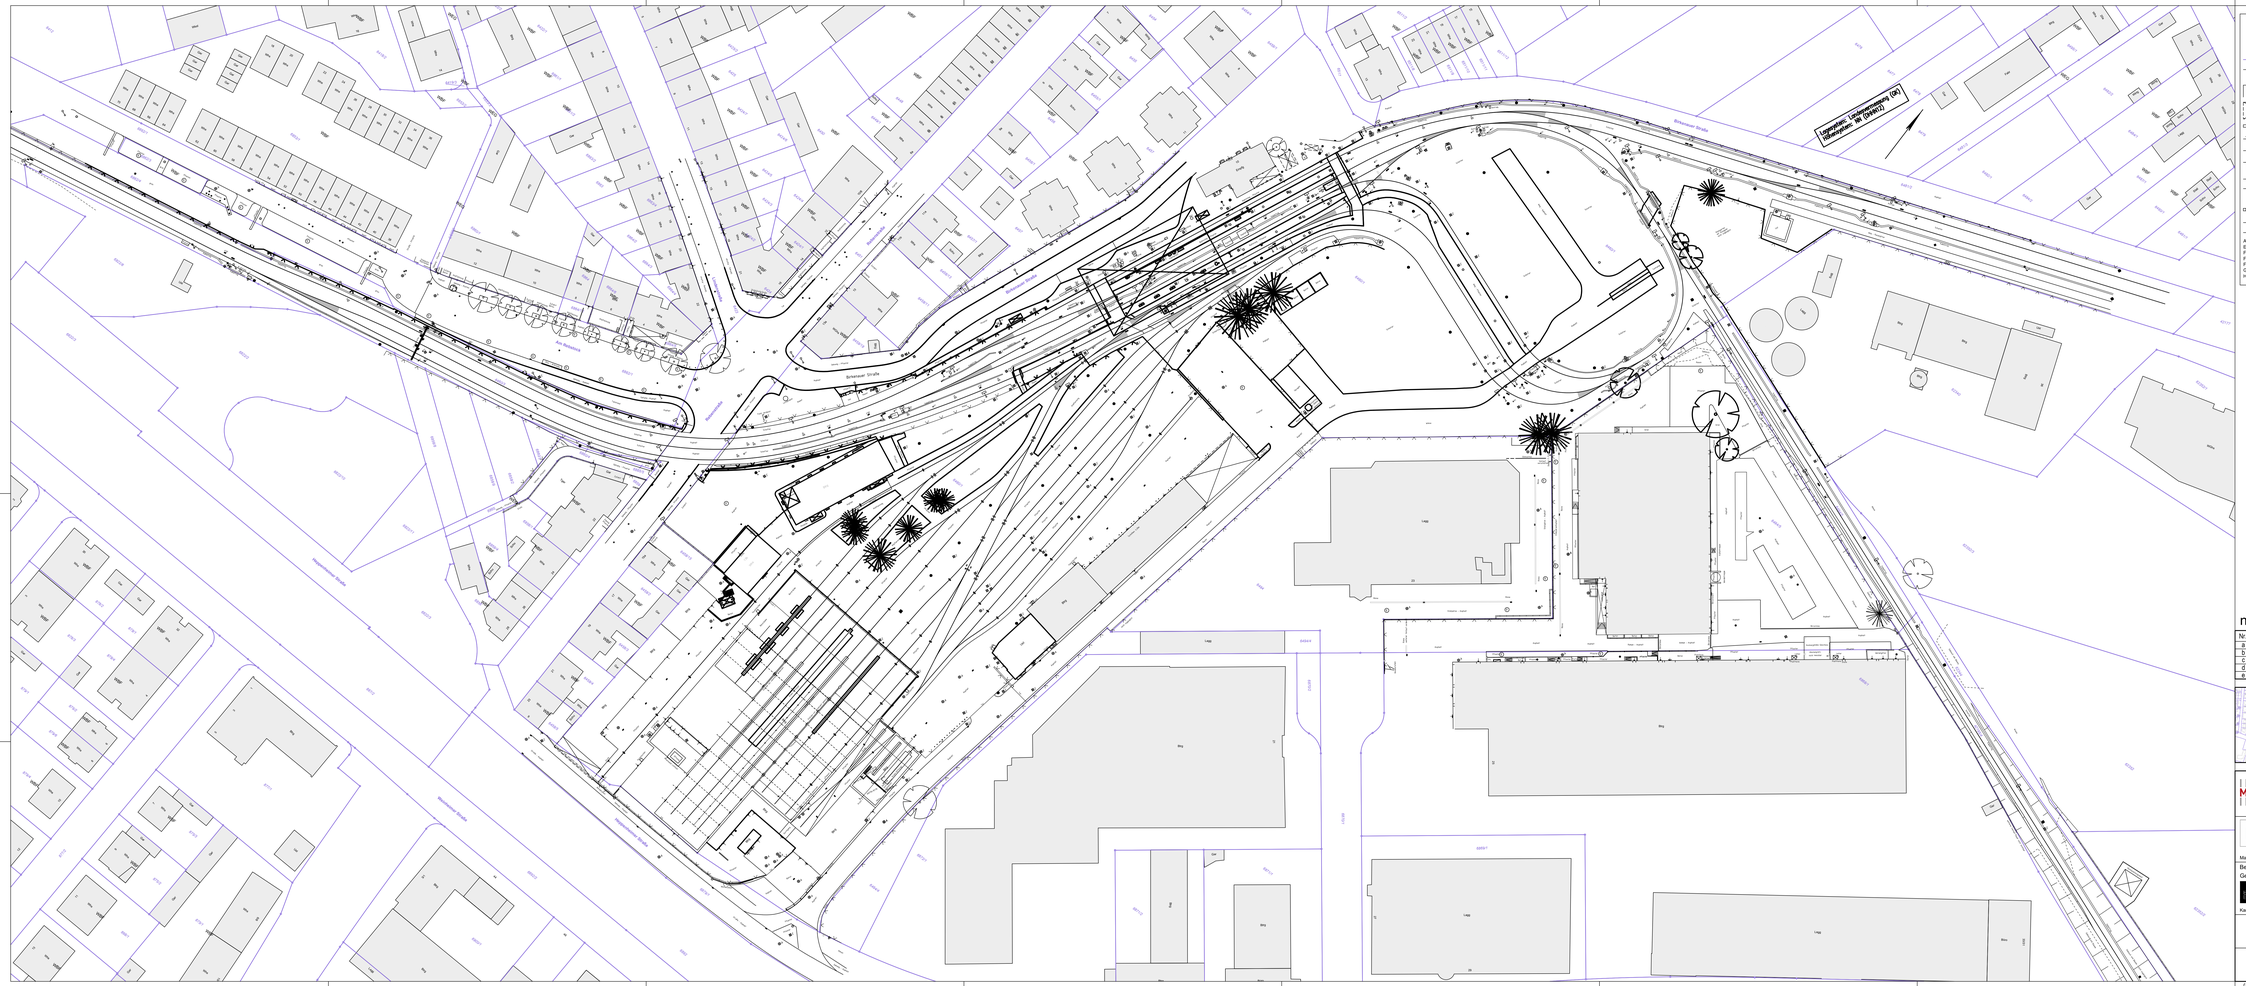
Lageplan: Lagepläne (GK)
Maßstab: M 1:500 (1)
Kaiserallee
Karlstor Straße
Karlstor Straße
Hans-Thoma-Straße
Hans-Thoma-Straße
Hans-Thoma-