


R:\Projekte\2020\200039_60_MV_Käferal_Abstellhalle\plan\3_gp\5_Revit\LP_Abstellhalle u. Betriebsverkehrsstr.rvt
EP-1-011-K002-604 - Schnitt 4-4
19.02.2025 16:26:17

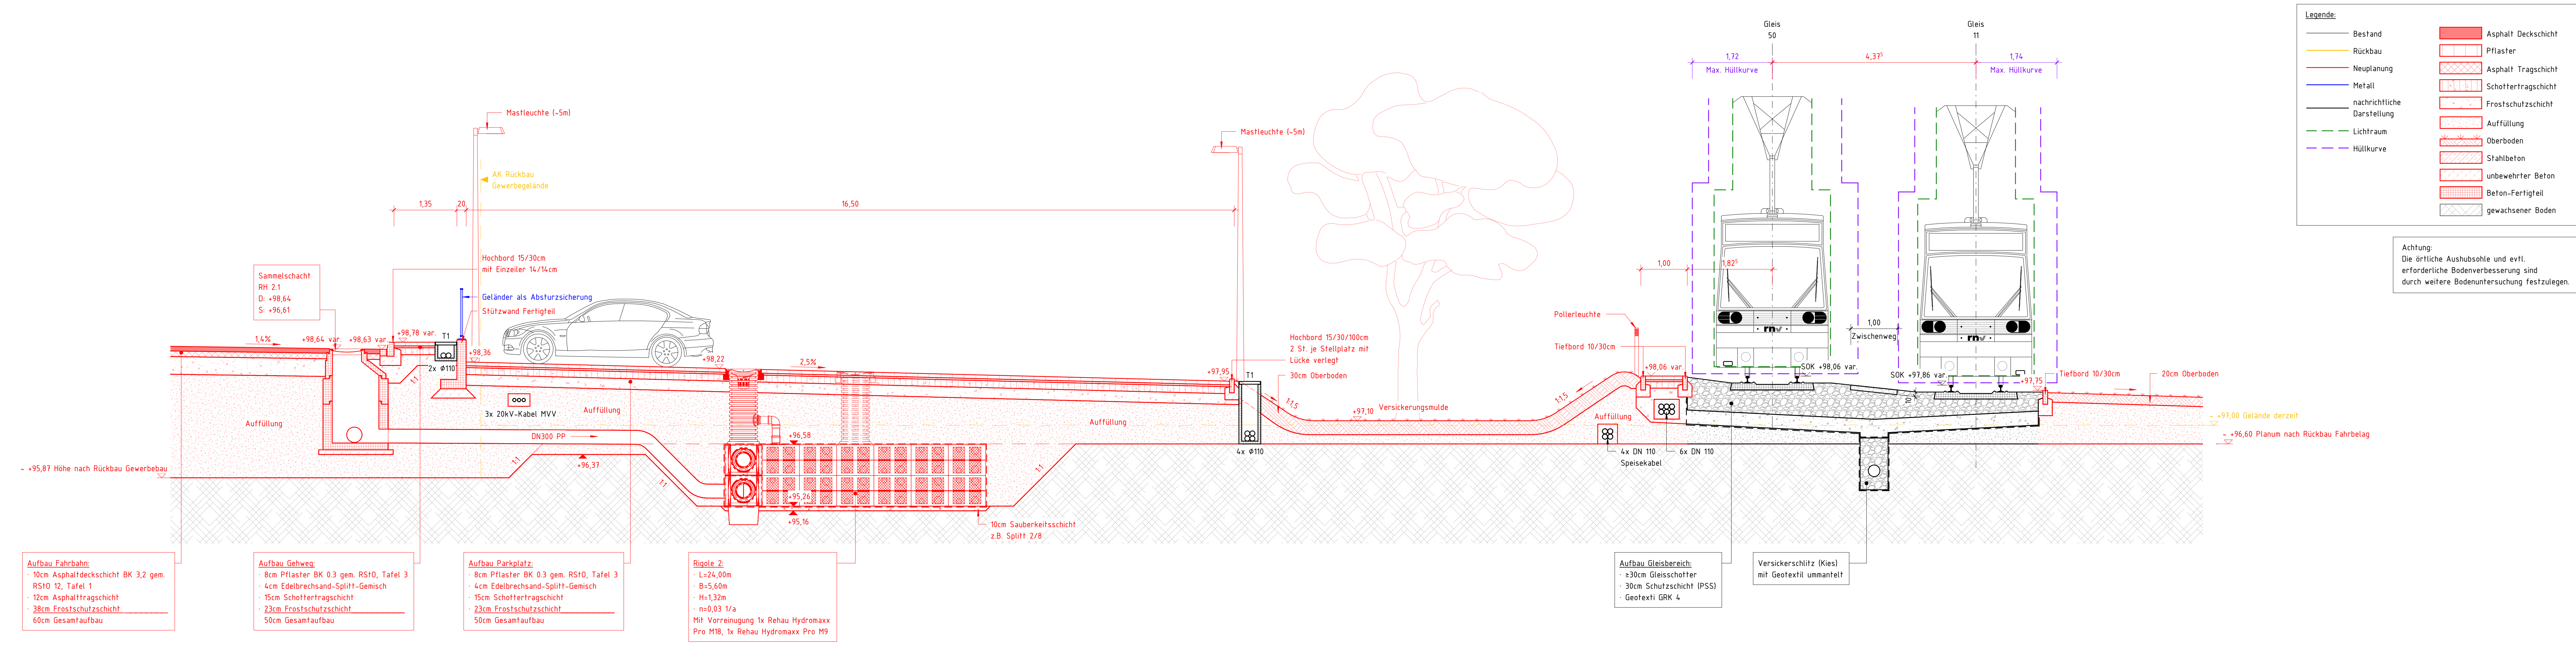


Legende:


Bestand	Asphalt Deckschicht
Rückbau	Pflaster
Neuplanung	Asphalt Tragschicht
Metall	Schottertragschicht
nachrichtliche Darstellung	Frostschuttschicht
Lichtraum	Auffüllung
Hüllkurve	Oberboden
	Stahlbeton
	unbewehrter Beton
	Beton-Fertigteil
	gewachsener Boden

Achtung:
Die örtliche Aushubsohle und evtl. erforderliche Bodenverbesserung sind durch weitere Bodenuntersuchung festzulegen.

Gilt nur für die Ausschreibung
Antrag auf Gewährung einer Zuwendung nach dem Gemeindefinanzierungsgesetz (GVFG)

Nr.	Art der Änderung bzw. Ergänzung	Datum	Zeichen

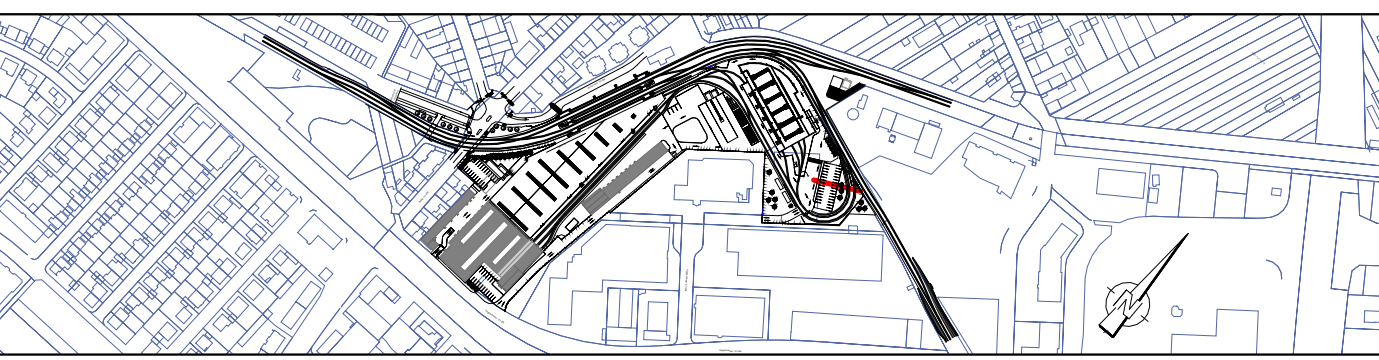

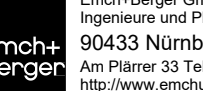 MV Mannheimer Verkehr GmbH 68165 Mannheim Mohlstraße 27	Anlage: 9.3.4 Blätter: 1 Blatt: 1												
 Mannheim, den Bearbeitet im Auftrag der Rhein-Neckar-Verkehr-GmbH  Emch+Berger GmbH Ingenieure und Planer Nürnberg 90433 Nürnberg Am Plärrer 33 Tel.: 0911 / 92634-0 http://www.emchundberger.de Nürnberg, den	Plan-Nr.: EP-1-011-K002-604 <table><tr><td>Proj.-Nr.</td><td>Datum</td><td>Name</td></tr><tr><td>200039</td><td>17.07.2024</td><td>Lutz</td></tr><tr><td>bearb.</td><td>17.07.2024</td><td>Schuster</td></tr><tr><td>gez.</td><td>17.07.2024</td><td>Glenk</td></tr></table>	Proj.-Nr.	Datum	Name	200039	17.07.2024	Lutz	bearb.	17.07.2024	Schuster	gez.	17.07.2024	Glenk
Proj.-Nr.	Datum	Name											
200039	17.07.2024	Lutz											
bearb.	17.07.2024	Schuster											
gez.	17.07.2024	Glenk											
Neubau und Kapazitätserweiterung Käferal Bahnhof Schnitt 4-4 Parkplatz und Wendeschleife													
Maßstab :													