


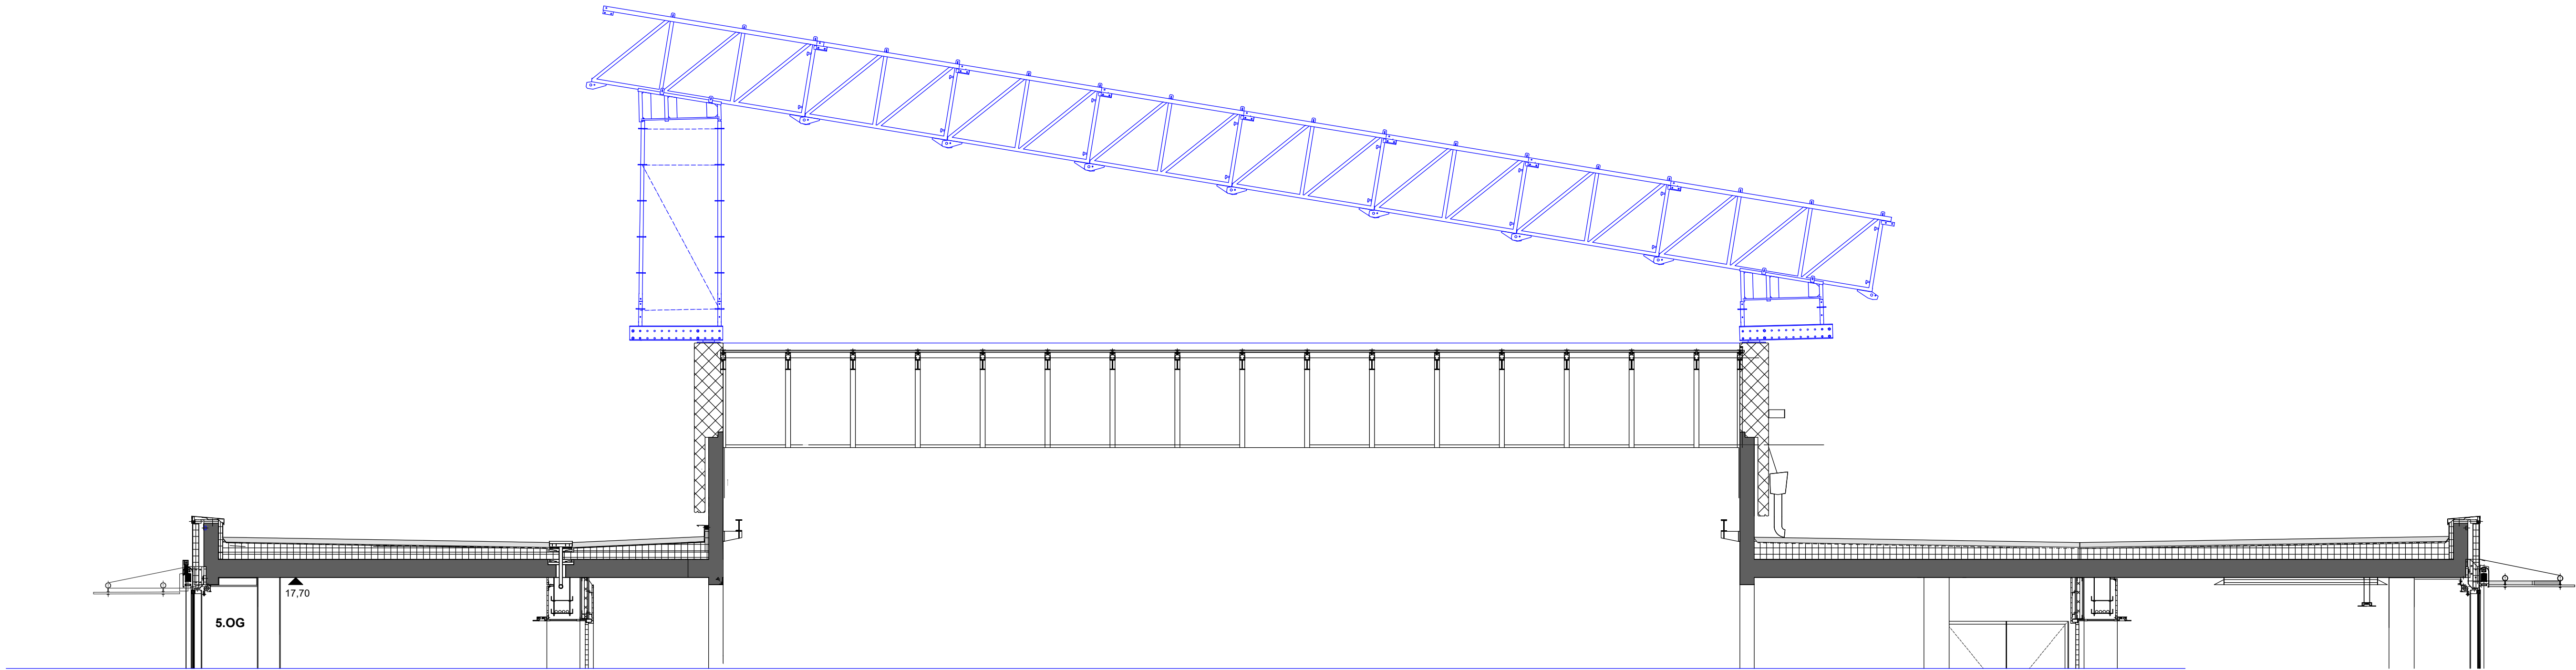

äußeres U

Sheddächer

inneres U

LEGENDE: ARCHITEKT



Stahlbeton

INDEX	BEARBEITUNG VERTEILER	DATUM	GEZEICHNET/ UNTERSCHRIFT	INDEX	BEARBEITUNG VERTEILER	DATUM	GEZEICHNET/ UNTERSCHRIFT
HISTORIE PLANERZEUGER bzw. 1. FACHPLANER				HISTORIE ARCHITEKT bzw. 2. FACHPLANER			

Alle Brüstungs-, Vorlagen- und Öffnungsmaße ab OKFF
Alle tragenden und konstruktiven Bauteile müssen nach geprüfter statischer Berechnung hergestellt werden.
Abmessungen und Ausparungen in Stahlbetonbauteilen sind nach den Schalplänen, bzw. nach der Statik herzustellen.
Die fertigungstechnischen und bauphysikalisch bestimmenden Angaben zur Konstruktion und Funktion sind vom Unternehmer verantwortlich nachzuprüfen. Ebenso die Übereinstimmung der vom Planer angegebenen Zwangsmaße. Sämtliche sonstigen Unstimmigkeiten sind der Bauleitung unverzüglich mitzuteilen.

Prinzipzeichnung Raumgerüst

±0.00 = 512,50 m ü. NN

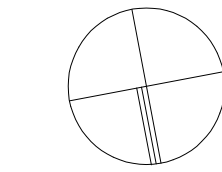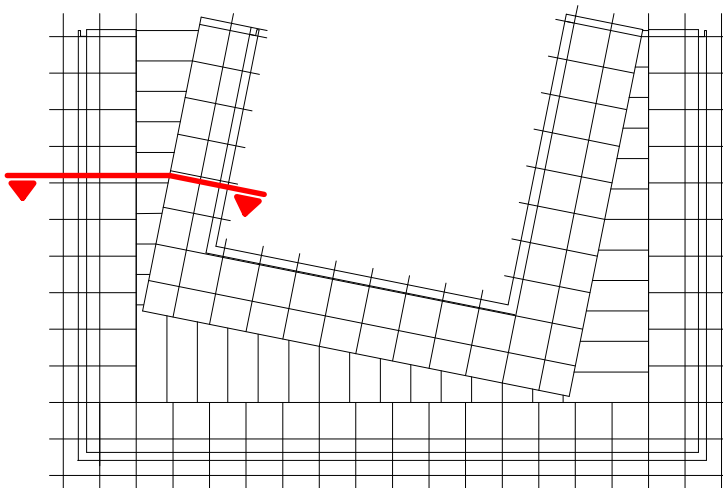

OK FFB = 0,00 = 512,50 m ü. NN

MAX-PLANCK-GESELLSCHAFT

zur Förderung der Wissenschaften e.V.
vertreten durch:
Generalverwaltung -Bauabteilung-
Hofgartenstr. 8
80539 München

BAUHERR DATUM UNTERSCHRIFT

PROJEKT



MAX-PLANCK-GESELLSCHAFT
GENERALVERWALTUNG

Hofgartenstr. 8
80539 München

LEISTUNGSPHASE Ausführungsplanung		MASSSTAB 1:50	BLATTFORMAT -
ZEICHNUNG Prinzipzeichnung Wetterschutzdach		PLANBEZEICHNUNG -	
FACHPLANER	BEMASSUNGSEINHEIT: m, cm	ARCHITEKT	BEMASSUNGSEINHEIT: m, cm
DATUM / BEARB.-FACHPL 08.06.2025		GEWERK FACHPLANER	
PLANNUMMER FACHPLANER 00019999.		PLANNUMMER ARCHITEKTURPLAN 00019999_99INGAAUD.	
PLANNUMMER ARCHITEKTURPLAN 00019999_99INGAAUD.		PLANNUMMER ARCHITEKTURPLAN 00019999_99INGAAUD.	
FLUT-DATUM		INTERNE PROJEKTNR. ABS	INTERNE PLANNR. ABS
GEZEICHNET		INDEX ABS/INTERNR	