
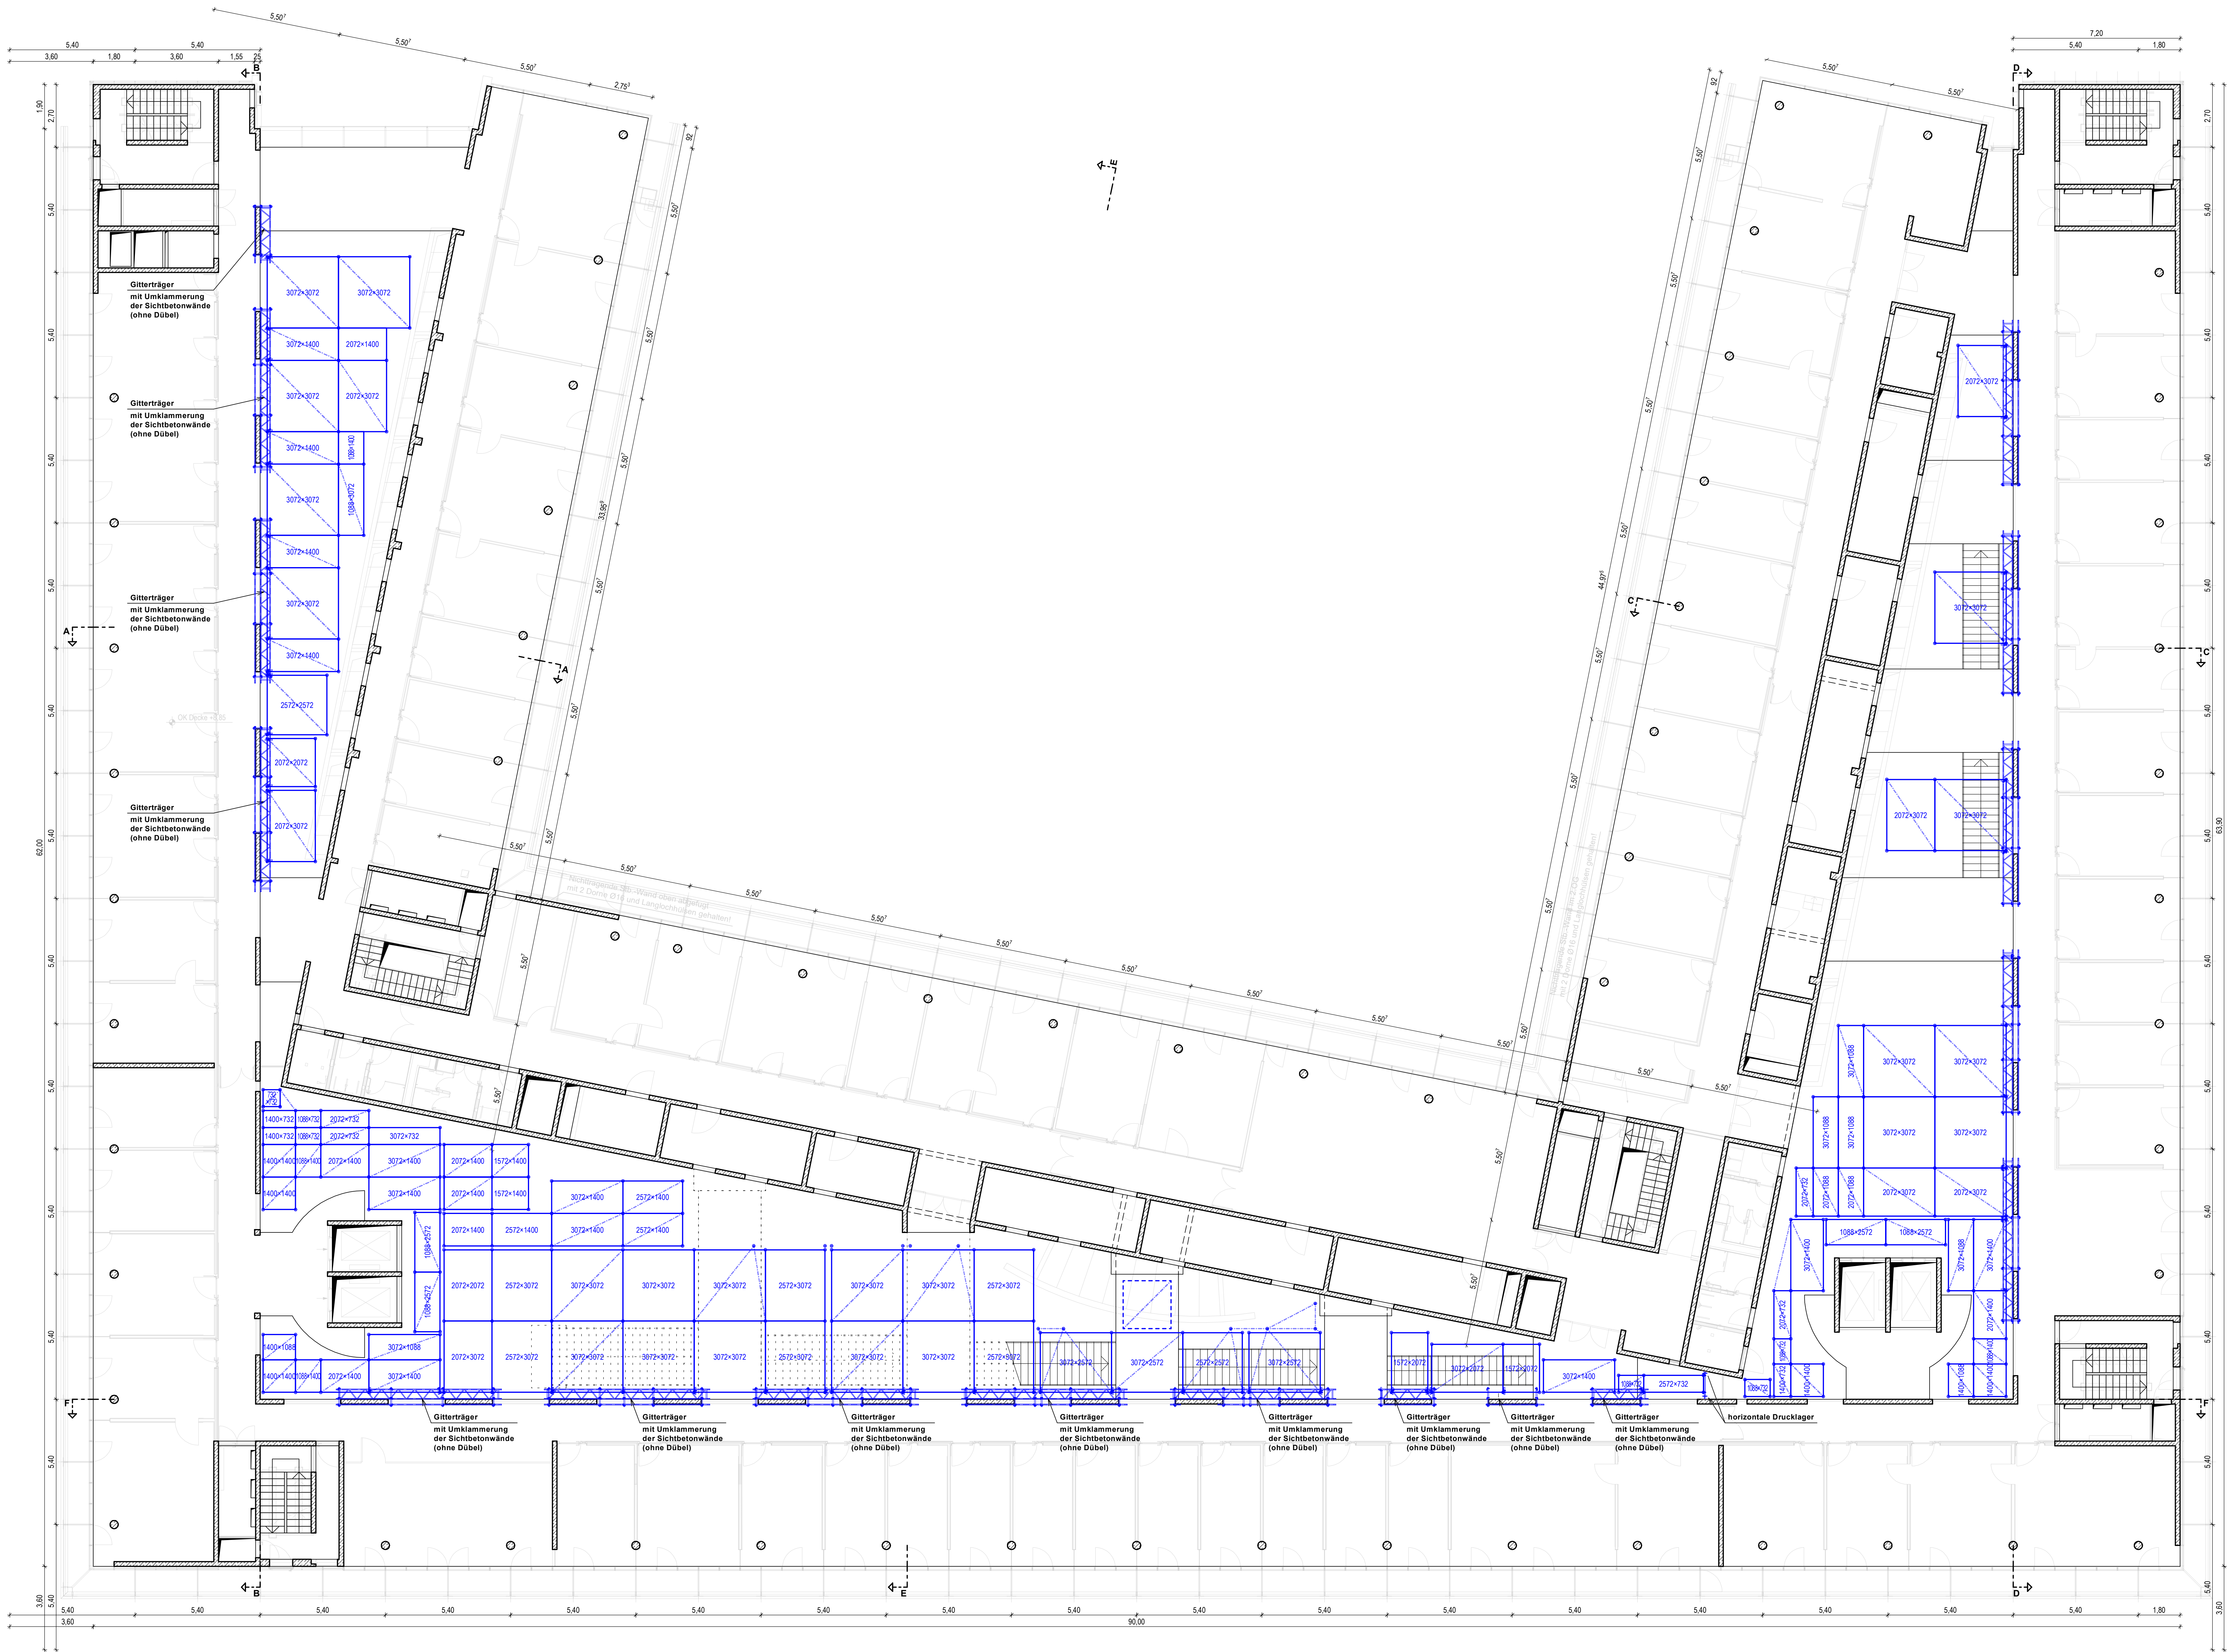


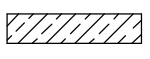

LEGENDE:


 Stahlbeton

NOCH	BEARBEITUNG	DATUM	GEZEICHNET	REVIS	BEARBEITUNG	DATUM	GEZEICHNET
	VERFÜGBAR		UNTERSCHRIFT		VERFÜGBAR		UNTERSCHRIFT
	HISTORIE PLANNERZEUGER bzw. 1. FACHPLANNER						HISTORIE ARCHITEKT bzw. 2. FACHPLANNER

Alle Brüstungs-, Vorlagen- und Öffnungsmaße ab OKFF
Alle tragenden und konstruktiven Bauteile müssen nach geprüfter statischer Berechnung hergestellt werden.
Abmessungen und Ausparungen in Stahlbetonbauteilen sind nach den Statik herzustellen.
Die fertigungstechnischen und bauphysikalischen bestimmenden Angaben zur Konstruktion und Funktion sind vom Unternehmer verantwortlich nachzuprüfen. Ebenso die Übernahmung der vom Planer angegebenen Zwangsmaße. Sämtliche sonstigen Unzulänglichkeiten sind der Bauleitung unverzüglich mitzuteilen.

Prinzipzeichnung Fassadengerüst

±0.00 = 512.50 m ü. NN

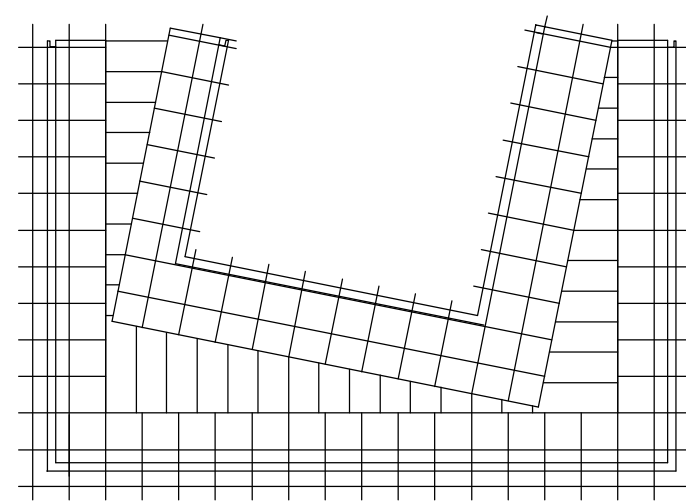

OK FFB = 0.00 = 512.50 m ü. NN

MAX-PLANCK-GESELLSCHAFT
zur Förderung der Wissenschaften e.V.
vertrieben durch:
Generalverwaltung -Steinbildung-
Hofgartenstr. 8
80539 München

BAUKREIS	DATUM	UNTERSCHRIFT

**MAX-PLANCK-GESELLSCHAFT
GENERALVERWALTUNG**

Hofgartenstr. 8
80539 München

LEISTUNGSSTADIUM	MASSSTAB	BLATTFORMAT
Ausführungsplanung	1:100	770 x 1220

ZEICHNUNG	PLANZEICHNUNG
Prinzipzeichnung Raumgerüst	Grundriss 2.OG

FACHPLANNER	BEARBEITUNGSSTADIUM	IN, CEN	ARCHITEKT	BEARBEITUNGSSTADIUM	IN, CEN

DATUM / BEARBEITUNG	GEZEICHNET	PLANSTELLUNGSDATUM / BEARBEITETER ARCHITEKT
22.06.2025		

PLANNUMMER FACHPLANNER	PLANNUMMER ARCHITEKTURPLAN
GVMU_0001031NGT_G_0200150	

WBS = 770.0 | 1220.0 (5.940')

WBS = 770.0 | 1220.0 (5.940')

Blickrichtung:
von unten nach oben