


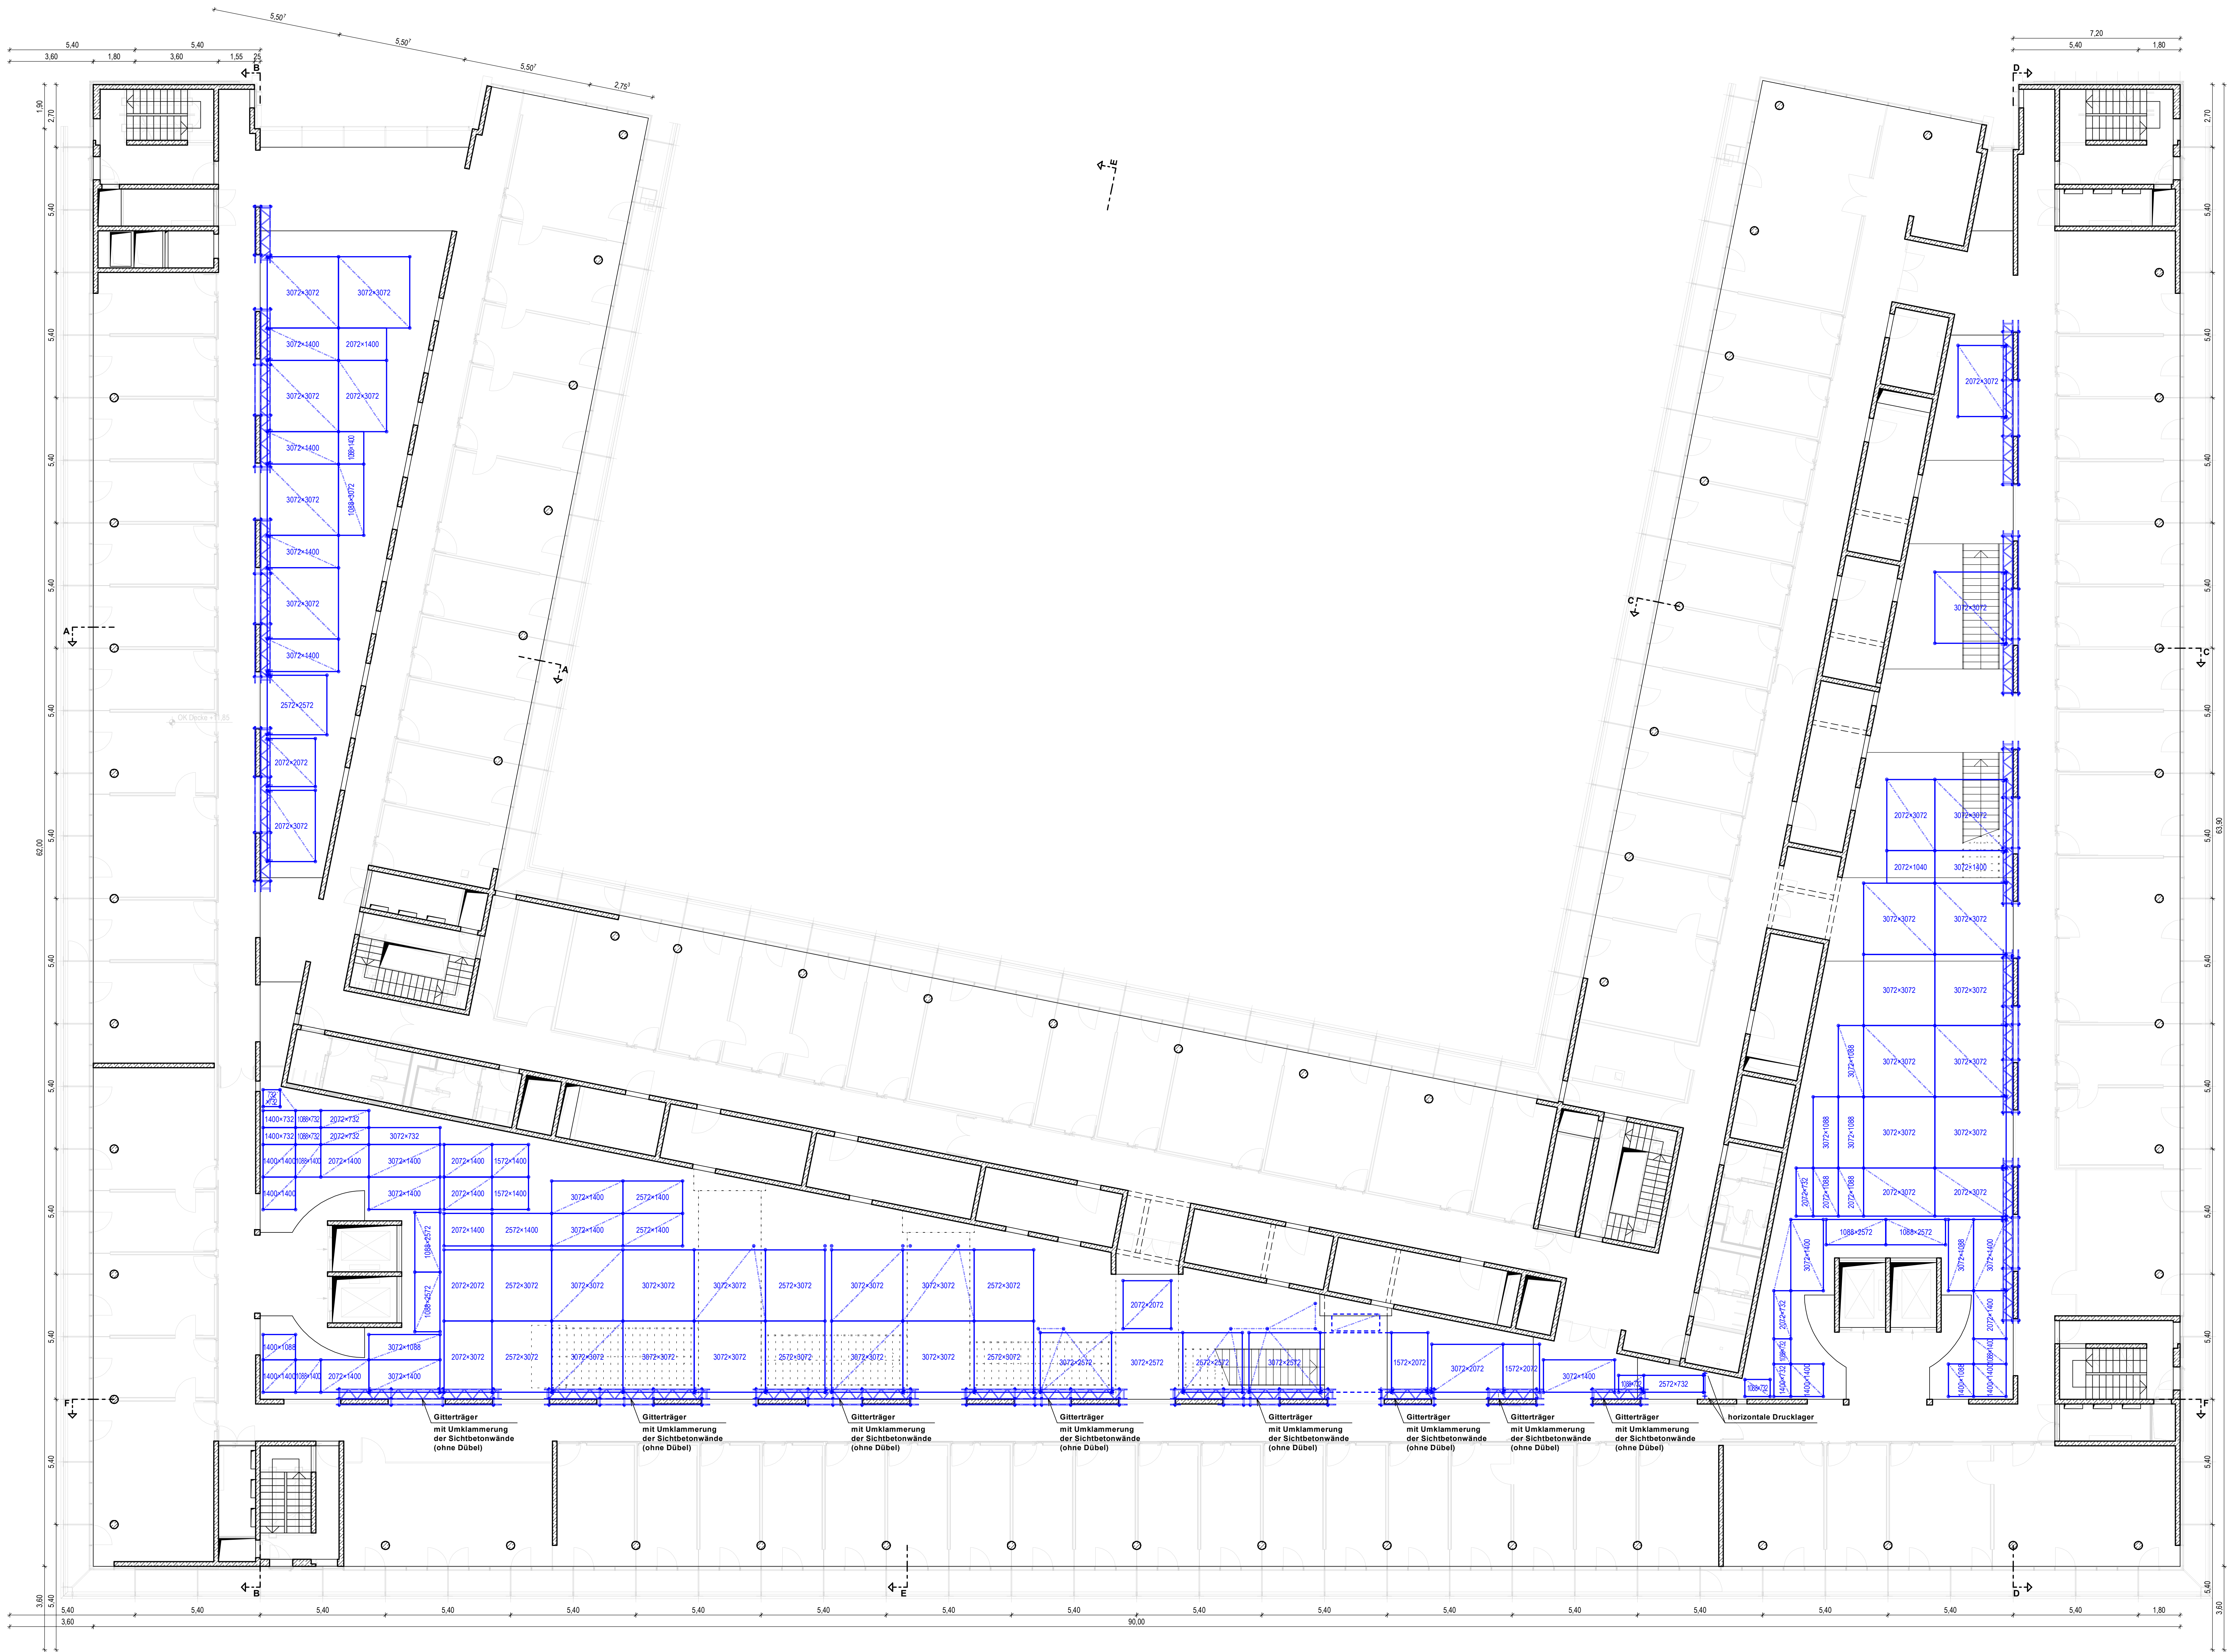

LEGENDE:

Stahlbeton

NACH	BEARBEITUNG	DATUM	GEZEICHNET	REVIS	BEARBEITUNG	DATUM	GEZEICHNET
	VORTRAG		VORTRAG		VORTRAG		VORTRAG
	HISTORIE PLANERZEUGER bzw. 1. FACHPLANNER		HISTORIE ARCHITEKT bzw. 2. FACHPLANNER				

Alle Brüstungs-, Vorlagen- und Öffnungsmaße ab OKFF
Alle tragenden und konstruktiven Bauteile müssen nach geprüfter statischer Berechnung hergestellt werden.
Abmessungen und Ausparungen in Stahlbetonbauteilen sind nach den Stahlplänen bzw. nach der Statik herzustellen.
Die Fertigungszeichnungen und bauphysikalisch bestimmenden Angaben zu Konstruktion und Funktion sind vom Unternehmer verantwortlich nachzuprüfen. Ebenso die Übereinstimmung der vom Planer angegebenen Zwangsmaße. Sämtliche sonstigen Unstimmigkeiten sind der Bauleitung unverzüglich mitzuteilen.

Prinzipzeichnung Fassadengerüst

±0.00 = 512.50 m ü. NN

OK FFB = 0.00 = 512.50 m ü. NN

MAX-PLANCK-GESELLSCHAFT
zur Förderung der Wissenschaften e.V.
verleihen durch:
Generalverwaltung -Steuerabteilung-
Hofgartenstr. 8
80539 München

BAUKREIS	DATUM	UNTERSCHRIFT

PROJEKT

MAX-PLANCK-GESELLSCHAFT
GENERALVERWALTUNG
Hofgartenstr. 8
80539 München

LEISTUNGSSTADIUM	MAßSTAB	BLATTFORMAT
Ausführungsplanung	1:100	770 x 1220

ZEICHNUNG	PLANZEICHNUNG
Prinzipzeichnung Raumgerüst	Grundriss 3.OG

FACHPLANNER	BEARBEITUNGSBEREICH	IN, CM	ARCHITECT	BEARBEITUNGSBEREICH	IN, CM

DATUM / BEAR. FACHPL.	GEZEICH. FACHPLANNER	PLANERSTELLUNGSDATUM / BEARBEITER ARCHITECT
22.06.2025		-

PLANER FACHPLANNER	PLANUMMER ARCHITECTURPLAN
G\VMU_0001031NGT_G_0300100	

Blückrichtung:
von unten nach oben

WEB - 770.0 | 1220.0 (5.940")
DIN-CAD 6.0